



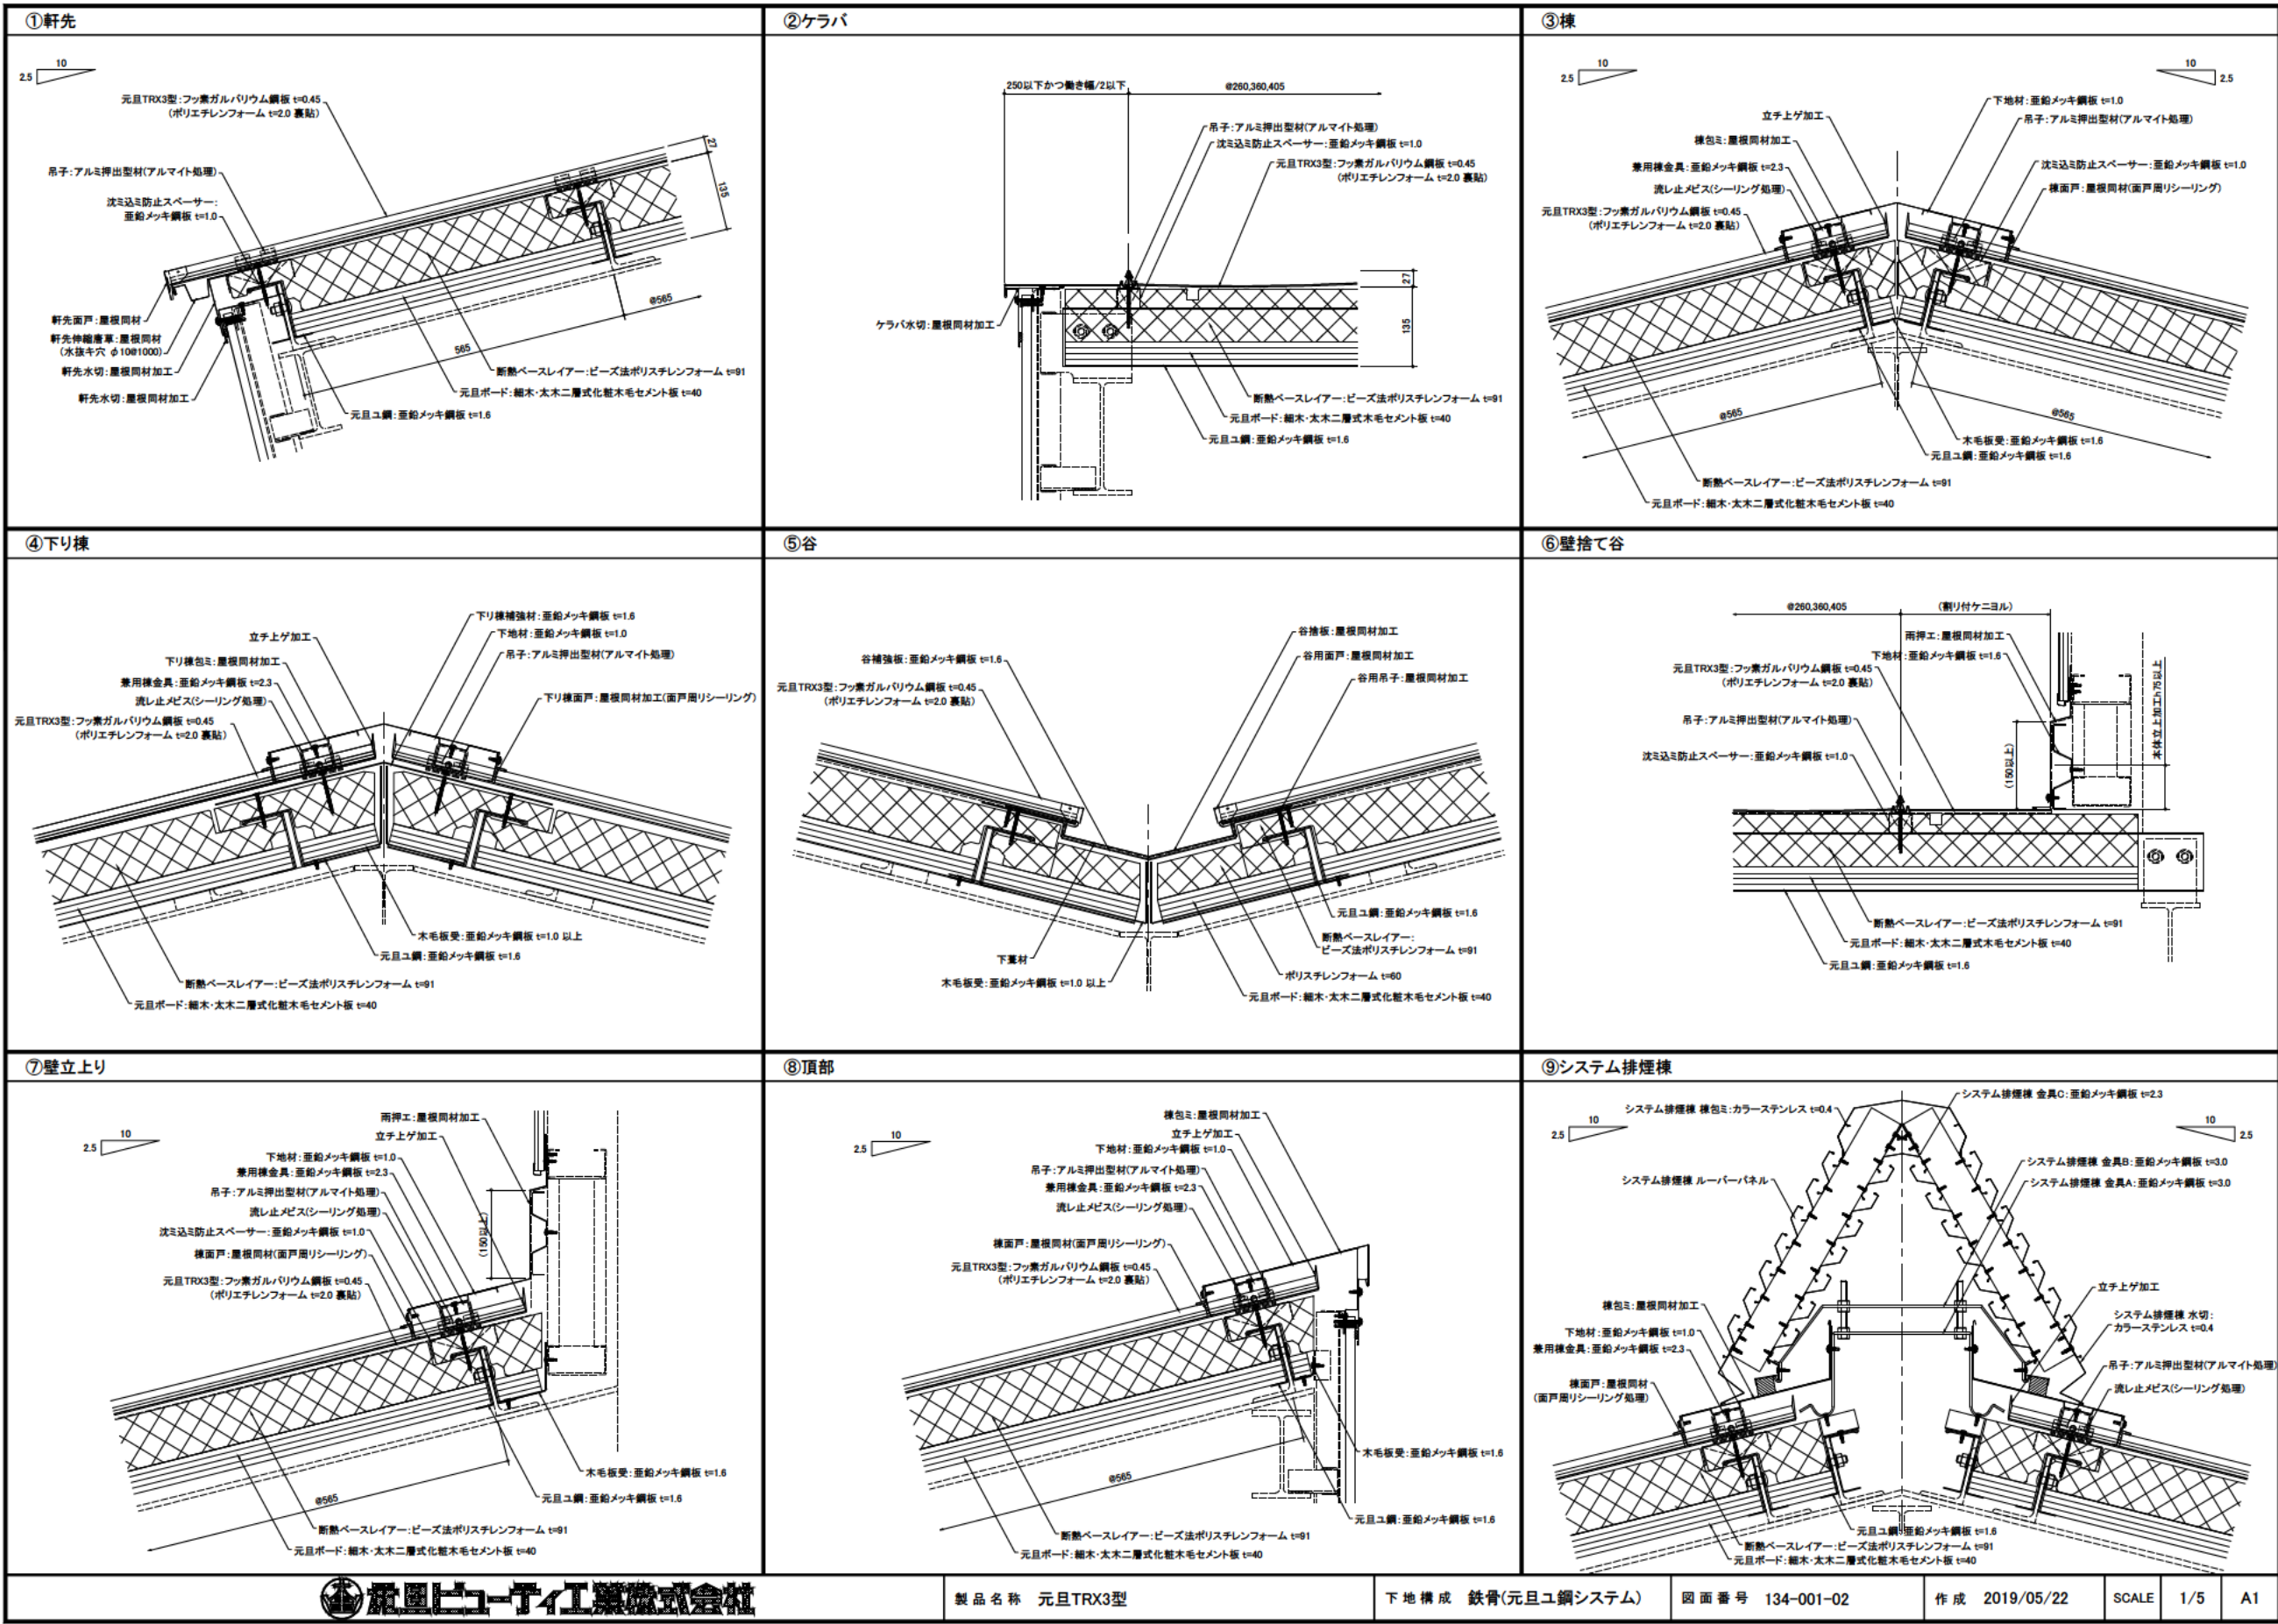

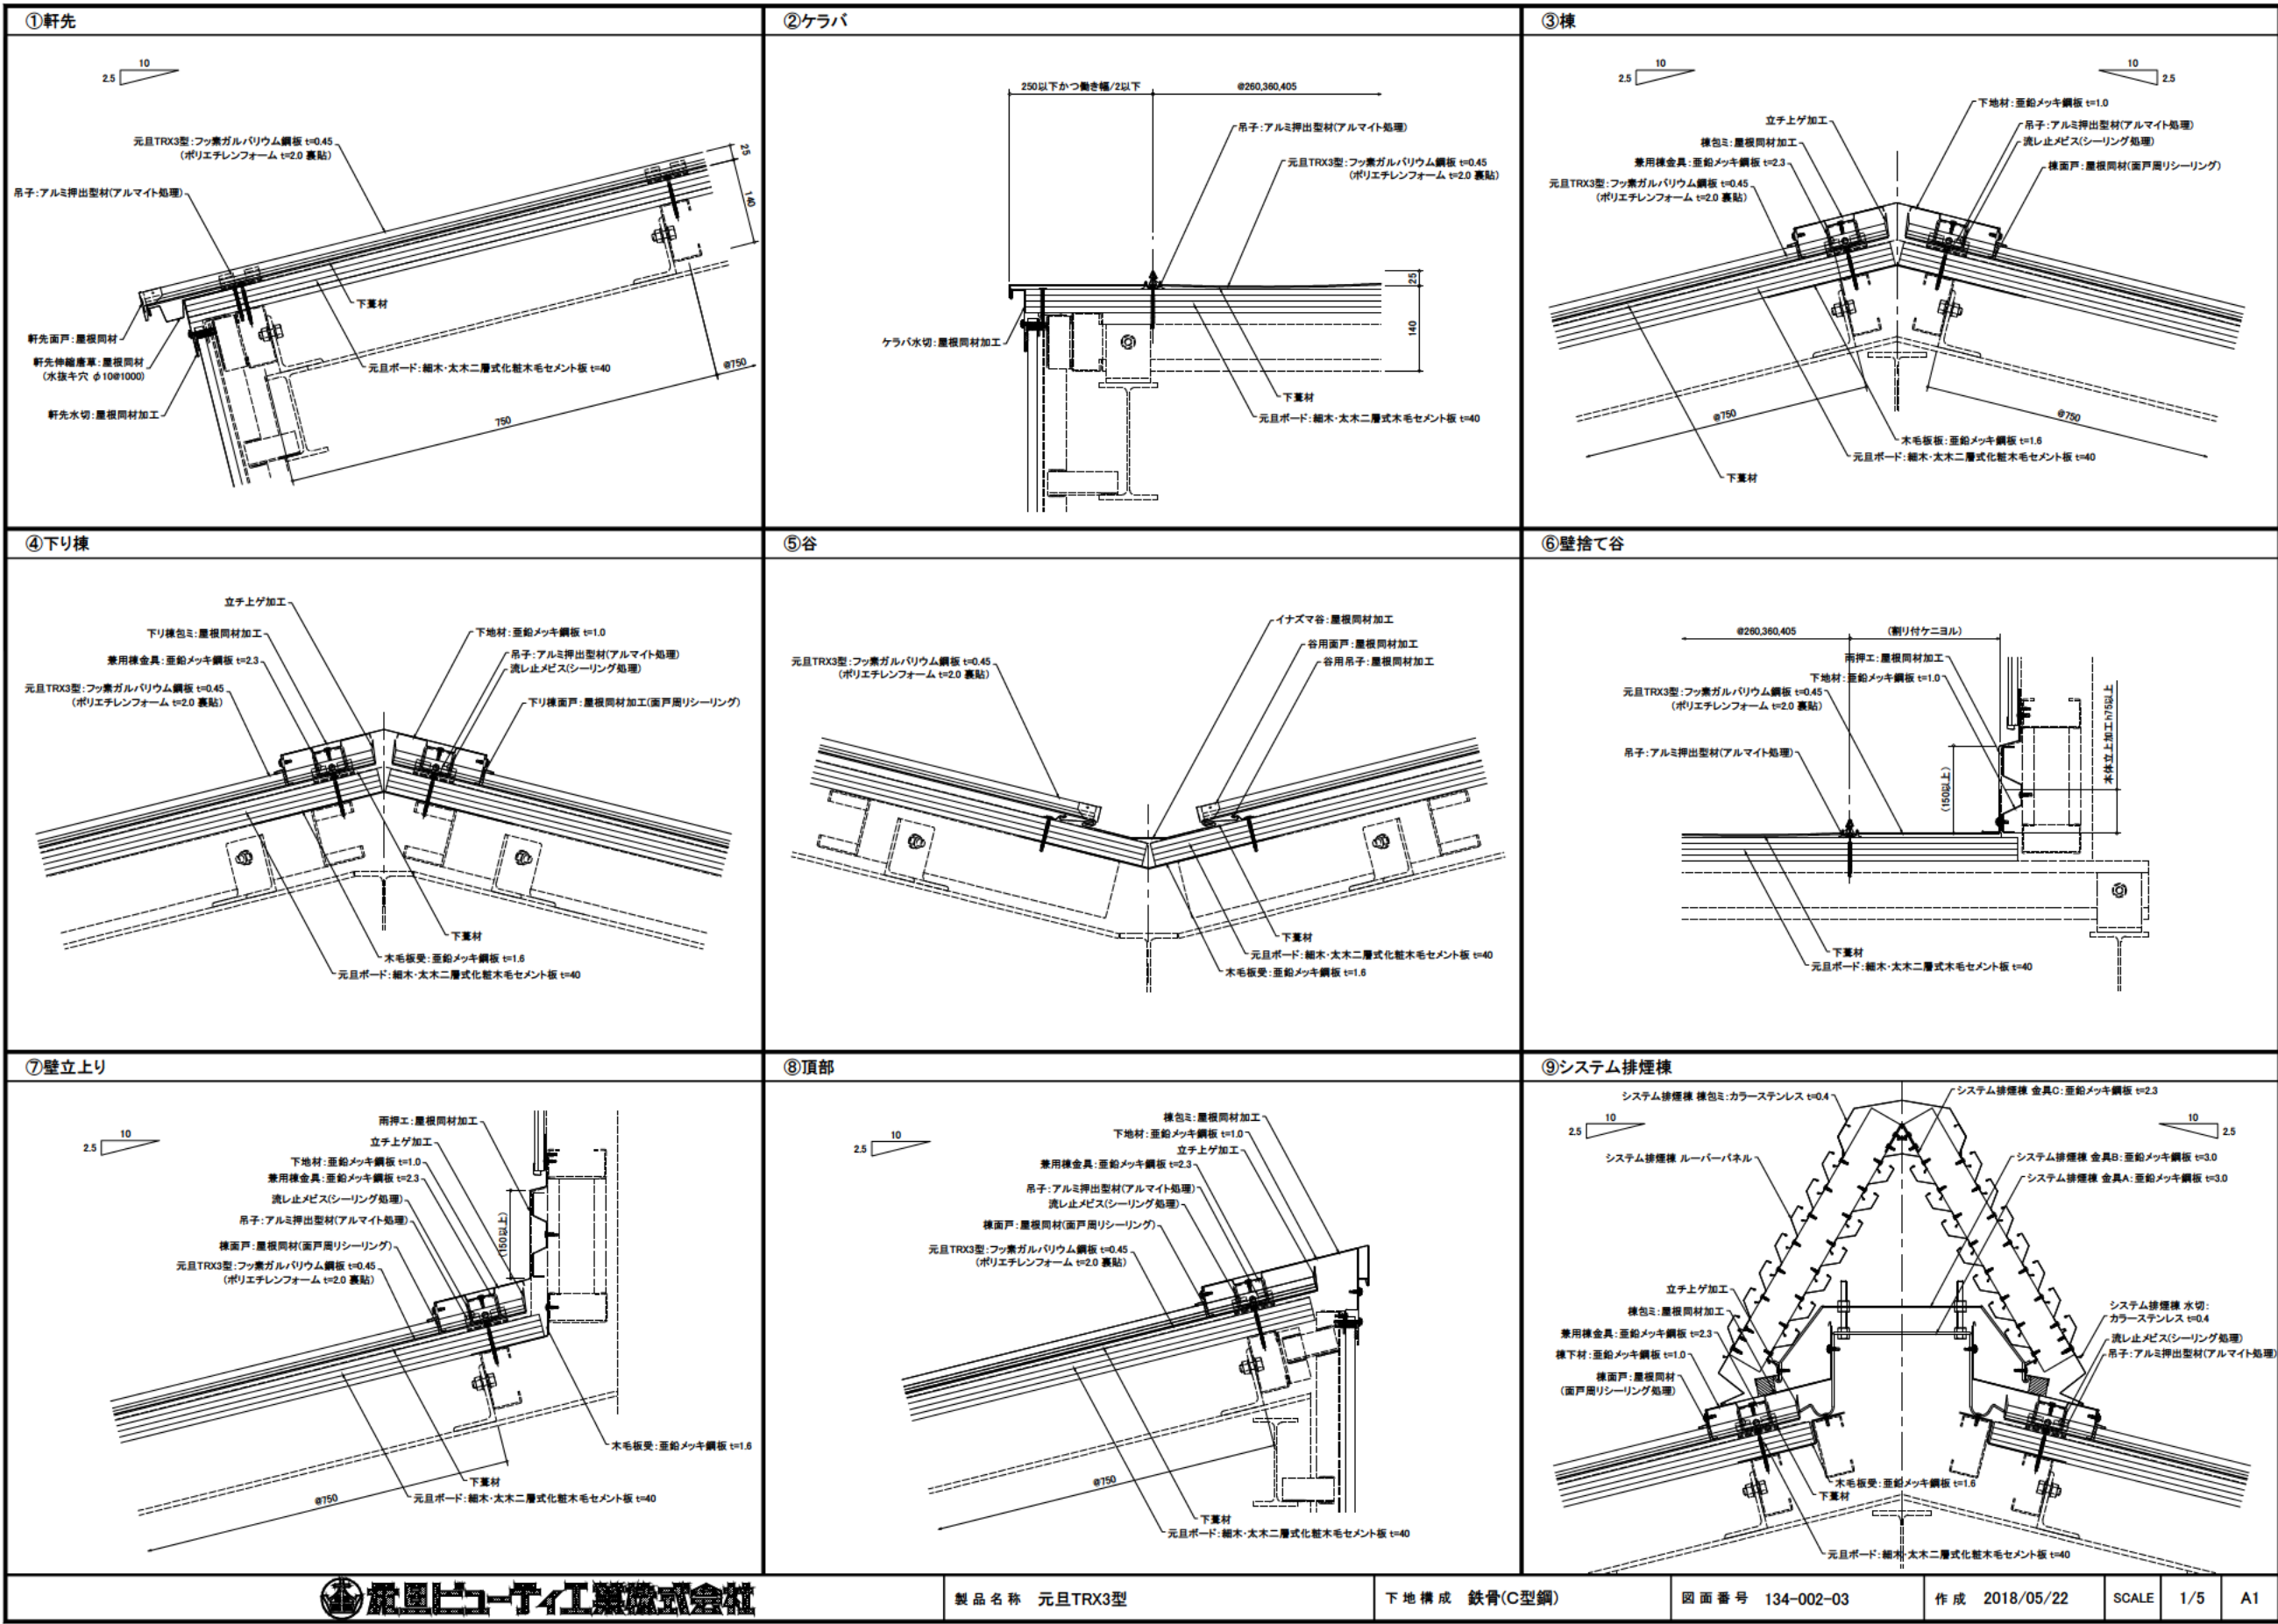

①軒先 10 2.5 元且TRX3型:フッ素ガルバリウム鋼板 t=0.45 (ポリエチレンフォーム t=2.0 裏貼) 吊子:アルミ押出型材(アルマイト処理) 下葦材 均シモルタル 軒先面戸:屋根同材 軒先伸縮溝草:屋根同材 (水抜キ穴 φ10@1000) 軒先水切:屋根同材加工 シーリング φ607	②ケラバ 250以下かつ働き幅/2以下 φ280,360,405 吊子:アルミ押出型材(アルマイト処理) 元且TRX3型:フッ素ガルバリウム鋼板 t=0.45 (ポリエチレンフォーム t=2.0 裏貼) ケラバ/唐草:屋根同材加工 シーリング 下葦材 均シモルタル	③棟 10 2.5 棟包ミ:屋根同材加工 兼用様金具:亜鉛メッキ鋼板 t=2.3 流し止メビス(シーリング処理) 元且TRX3型:フッ素ガルバリウム鋼板 t=0.45 (ポリエチレンフォーム t=2.0 裏貼) 立チ上げ加工 下地材:亜鉛メッキ鋼板 t=1.0 吊子:アルミ押出型材(アルマイト処理) 棟面戸:屋根同材(面戸周リシーリング) 下葦材 均シモルタル φ607
④下り棟 下り棟包ミ:屋根同材加工 兼用様金具:亜鉛メッキ鋼板 t=2.3 流し止メビス(シーリング処理) 元且TRX3型:フッ素ガルバリウム鋼板 t=0.45 (ポリエチレンフォーム t=2.0 裏貼) 立チ上げ加工 下地材:亜鉛メッキ鋼板 t=1.0 吊子:アルミ押出型材(アルマイト処理) 下り棟面戸:屋根同材加工(面戸周リシーリング) 下葦材 均シモルタル	⑤谷 元且TRX3型:フッ素ガルバリウム鋼板 t=0.45 (ポリエチレンフォーム t=2.0 裏貼) イナズマ谷:屋根同材加工 谷面戸:屋根同材加工 谷用吊子:屋根同材加工 下葦材 均シモルタル	⑥壁捨て谷 φ280,360,405 (軒リ付ケニヨル) シーリング 雨押エ:屋根同材加工 下地材:亜鉛メッキ鋼板 t=1.0 元且TRX3型:フッ素ガルバリウム鋼板 t=0.45 (ポリエチレンフォーム t=2.0 裏貼) 吊子:アルミ押出型材(アルマイト処理) 下葦材 均シモルタル 下葦材 均シモルタル
⑦壁立上り 10 2.5 シーリング 雨押エ:屋根同材加工 立チ上げ加工 兼用様金具:亜鉛メッキ鋼板 t=2.3 下地材:亜鉛メッキ鋼板 t=1.0 流し止メビス(シーリング処理) 吊子:アルミ押出型材(アルマイト処理) 棟面戸:屋根同材(面戸周リシーリング) 元且TRX3型:フッ素ガルバリウム鋼板 t=0.45 (ポリエチレンフォーム t=2.0 裏貼) 下葦材 均シモルタル φ607	⑧頂部 10 2.5 棟包ミ:屋根同材加工 立チ上げ加工 兼用様金具:亜鉛メッキ鋼板 t=2.3 下地材:亜鉛メッキ鋼板 t=1.0 吊子:アルミ押出型材(アルマイト処理) 流し止メビス(シーリング処理) 棟面戸:屋根同材(面戸周リシーリング) 元且TRX3型:フッ素ガルバリウム鋼板 t=0.45 (ポリエチレンフォーム t=2.0 裏貼) 下葦材 均シモルタル φ607	⑨システム排煙棟 10 2.5 システム排煙棟 棟包ミ:カーラステンレス t=0.4 システム排煙棟 金具C:亜鉛メッキ鋼板 t=2.3 システム排煙棟 ルーバーパネル システム排煙棟 金具B:亜鉛メッキ鋼板 t=3.0 システム排煙棟 金具A:亜鉛メッキ鋼板 t=3.0 立チ上げ加工 システム排煙棟 水切: カーラステンレス t=0.4 流し止メビス(シーリング処理) 吊子:アルミ押出型材(アルマイト処理) 棟包ミ:屋根同材加工 兼用様金具:亜鉛メッキ鋼板 t=2.3 下地材:亜鉛メッキ鋼板 t=1.0 棟面戸:屋根同材 (面戸周リシーリング処理) 下葦材 均シモルタル φ607
⑩ 元且ヒューティ工業株式会社	製品名称 元且TRX3型	下地構成 鉄骨(RC造) 図面番号 134-003-02 作成 2019/05/22 SCALE 1/5 A1