

高耐候塩ビ系防水シート積層鋼板屋根 t1.55  
 元旦スチール防水屋根  
 (元旦サーナルーフG410-12 t1.2+  
 カラーガルバリウム鋼板 t0.35)  
 ジョイント部完全熱融着(溶剤不使用)


下葺材  
 アスファルトルーフィングφ40

増張りシート：水蒸気透過性高耐候塩ビ系シート w200  
 元旦サーナルーフ S327-12 標準6色  
 ジョイント部 完全熱融着(溶剤不使用)

元旦スチール防水用ファスナー  
 φ6 ULR


定形シール t10×w10 (通し材)  
 サーナシールドテープ

水切り：塩ビ積層鋼板 t1.8  
 サーナメタル  
 (G410-12 t1.2+鋼板 t0.6)

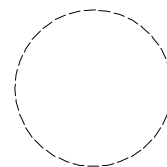


部は、完全熱融着を示す。(溶剤不使用)

|   |             |  |  |
|---|-------------|--|--|
| ・この図面は参考図です。仕様等を決定するものではありません。<br>・<br>・<br>・ |             | 工事名称 標準テラス<br>製品名称 元旦スチール防水屋根(SP)<br>図面名称 木造/軒先納め参考図 | 図面No 01-01<br>分類 SPMFWD<br>SCALE 1/5                 |
| REVNO<br>訂<br>正                               | △<br>△<br>△ | △<br>△<br>△  | 承認 検 図 製 図<br>08/07/07<br>Ushio.V<br>株式会社 元日ビル工業株式会社 |

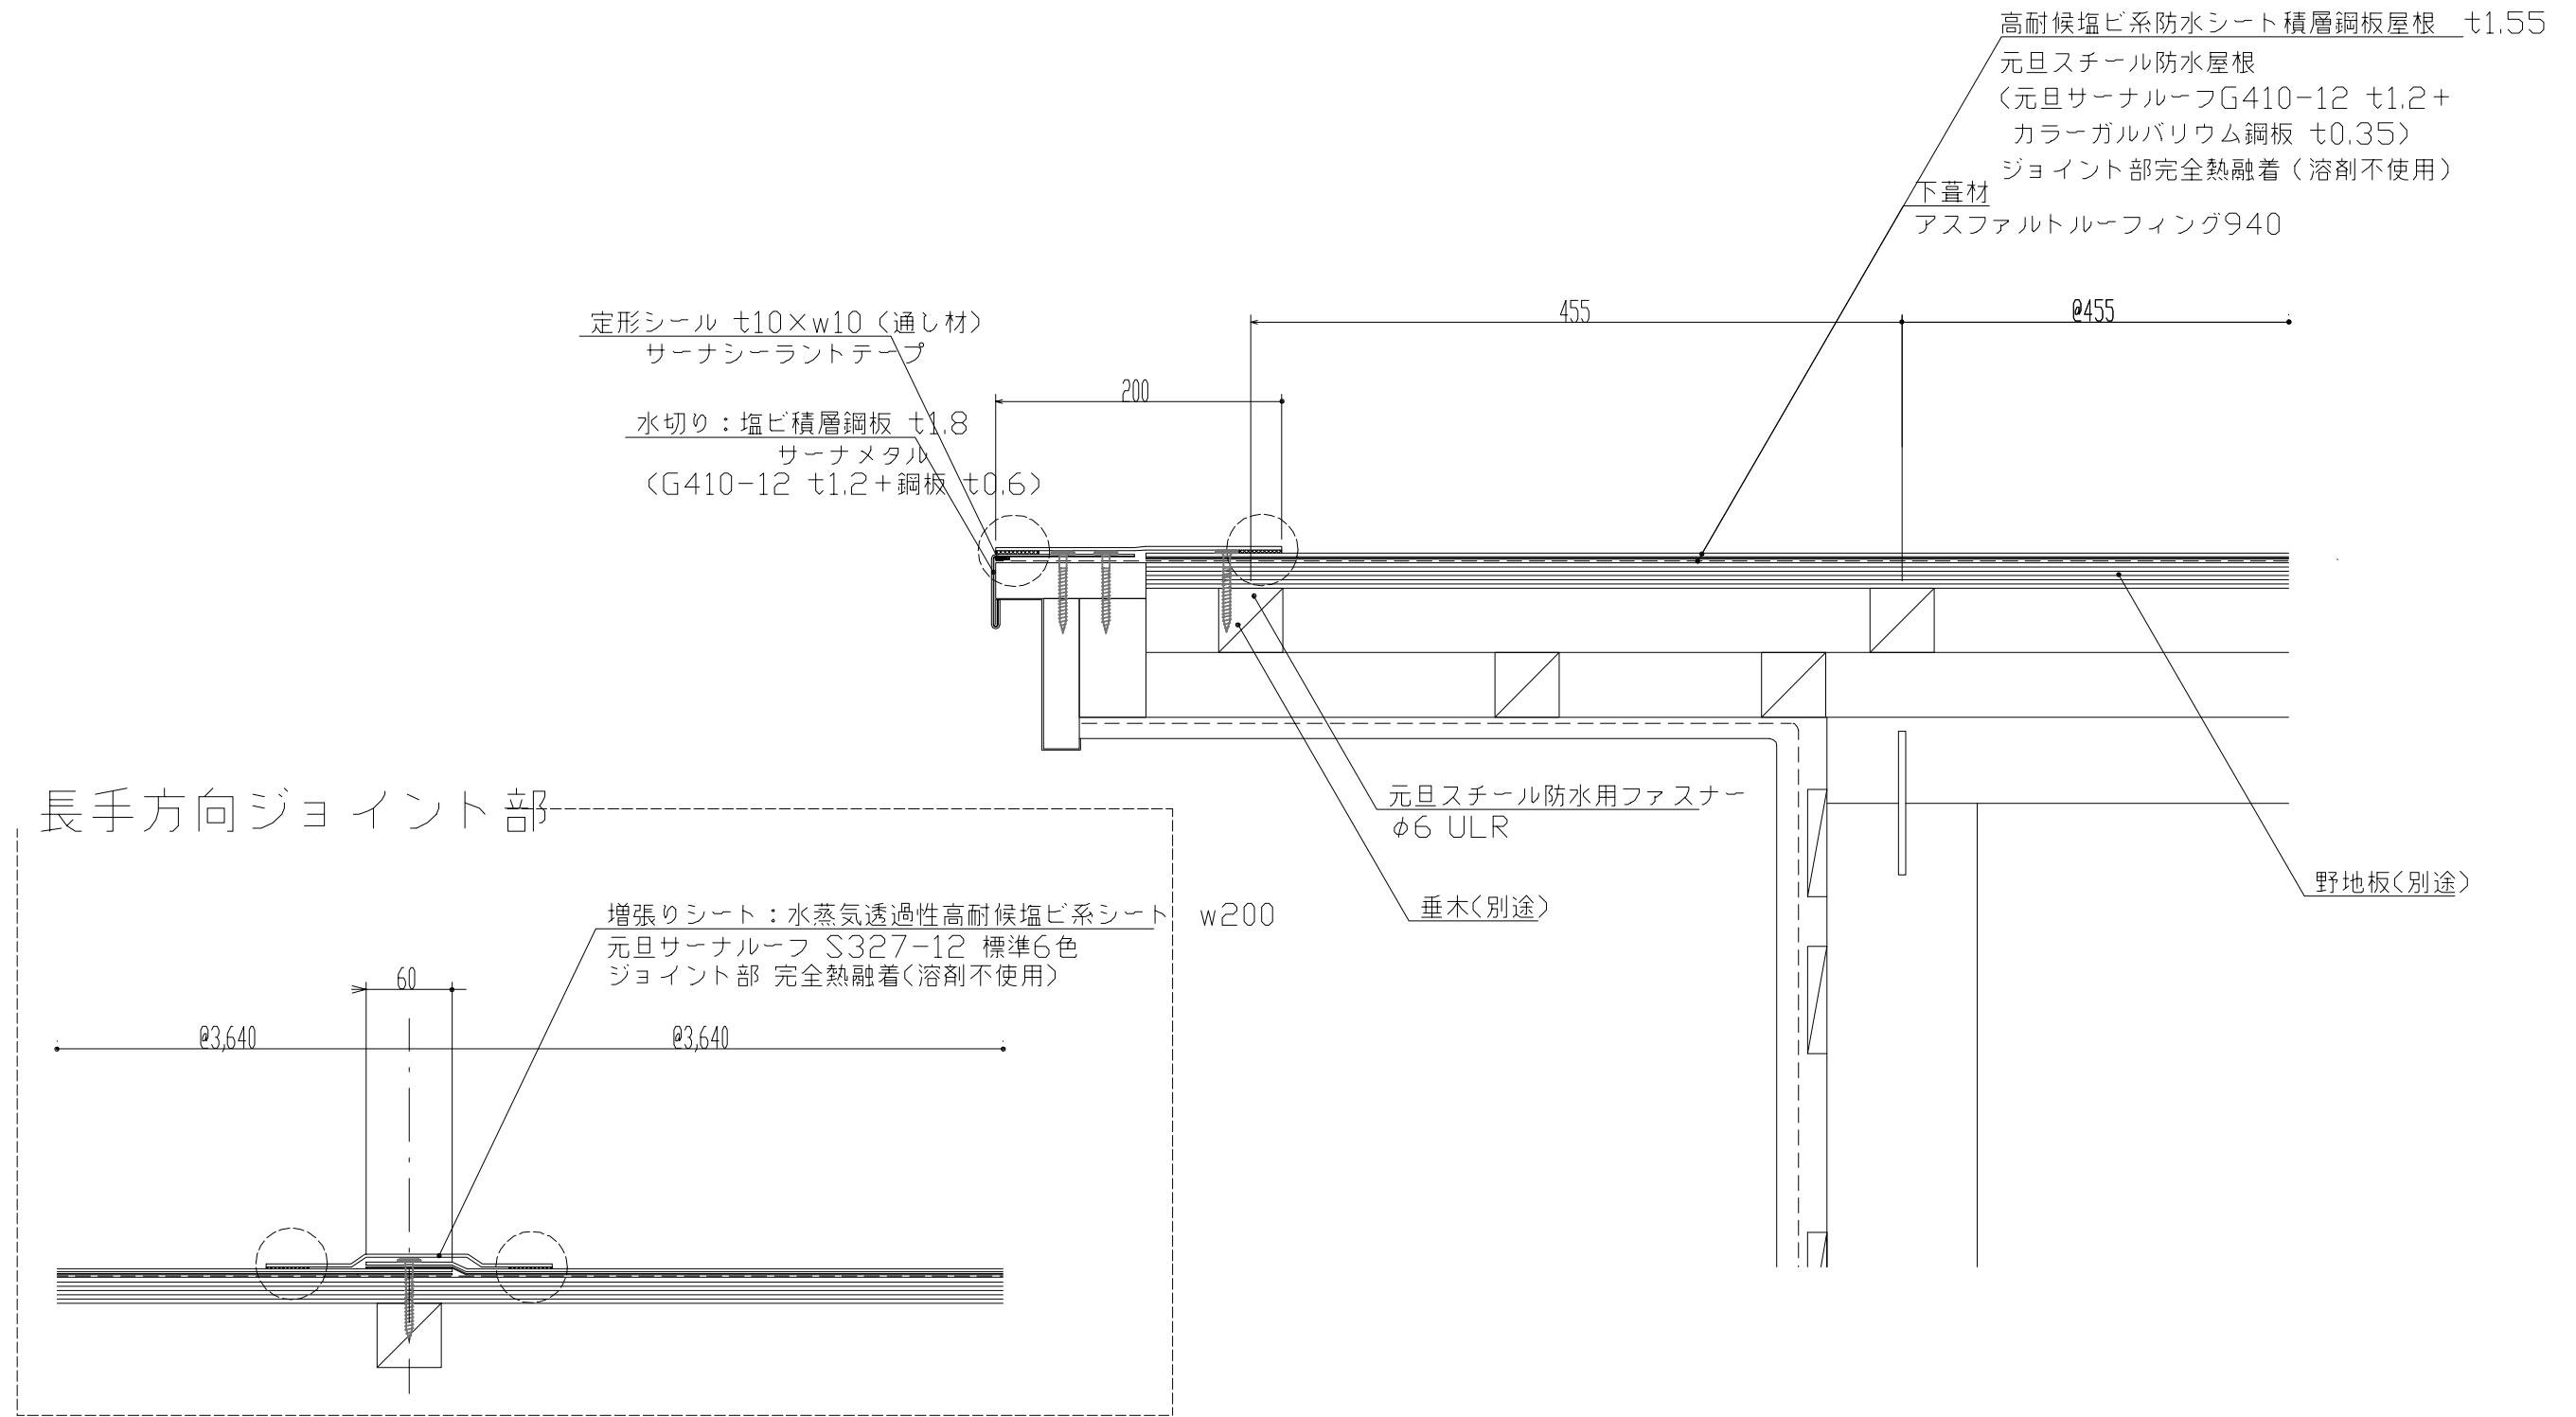


長手方向ジョイント部

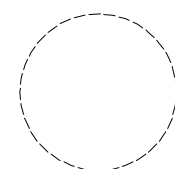

部は、完全熱融着を示す。(溶剤不使用)

|   |   |   |   |
|---|---|---|---|
| ・この図面は参考図です。仕様等を決定するものではありません。<br>・<br>・<br>・ |   | 工事名称 標準テイル<br>製品名称 元旦スチール防水屋根(SP)<br>図面名称 木造/クラブ納め参考図 | 図面No 02-01<br>分類 SPMFWD<br>SCALE 1/5<br>承認 検 図 製 図<br>08/07/07<br>Ushio.V |
| REVNO   | 訂 |   |   |
|   | 正 |   |   |

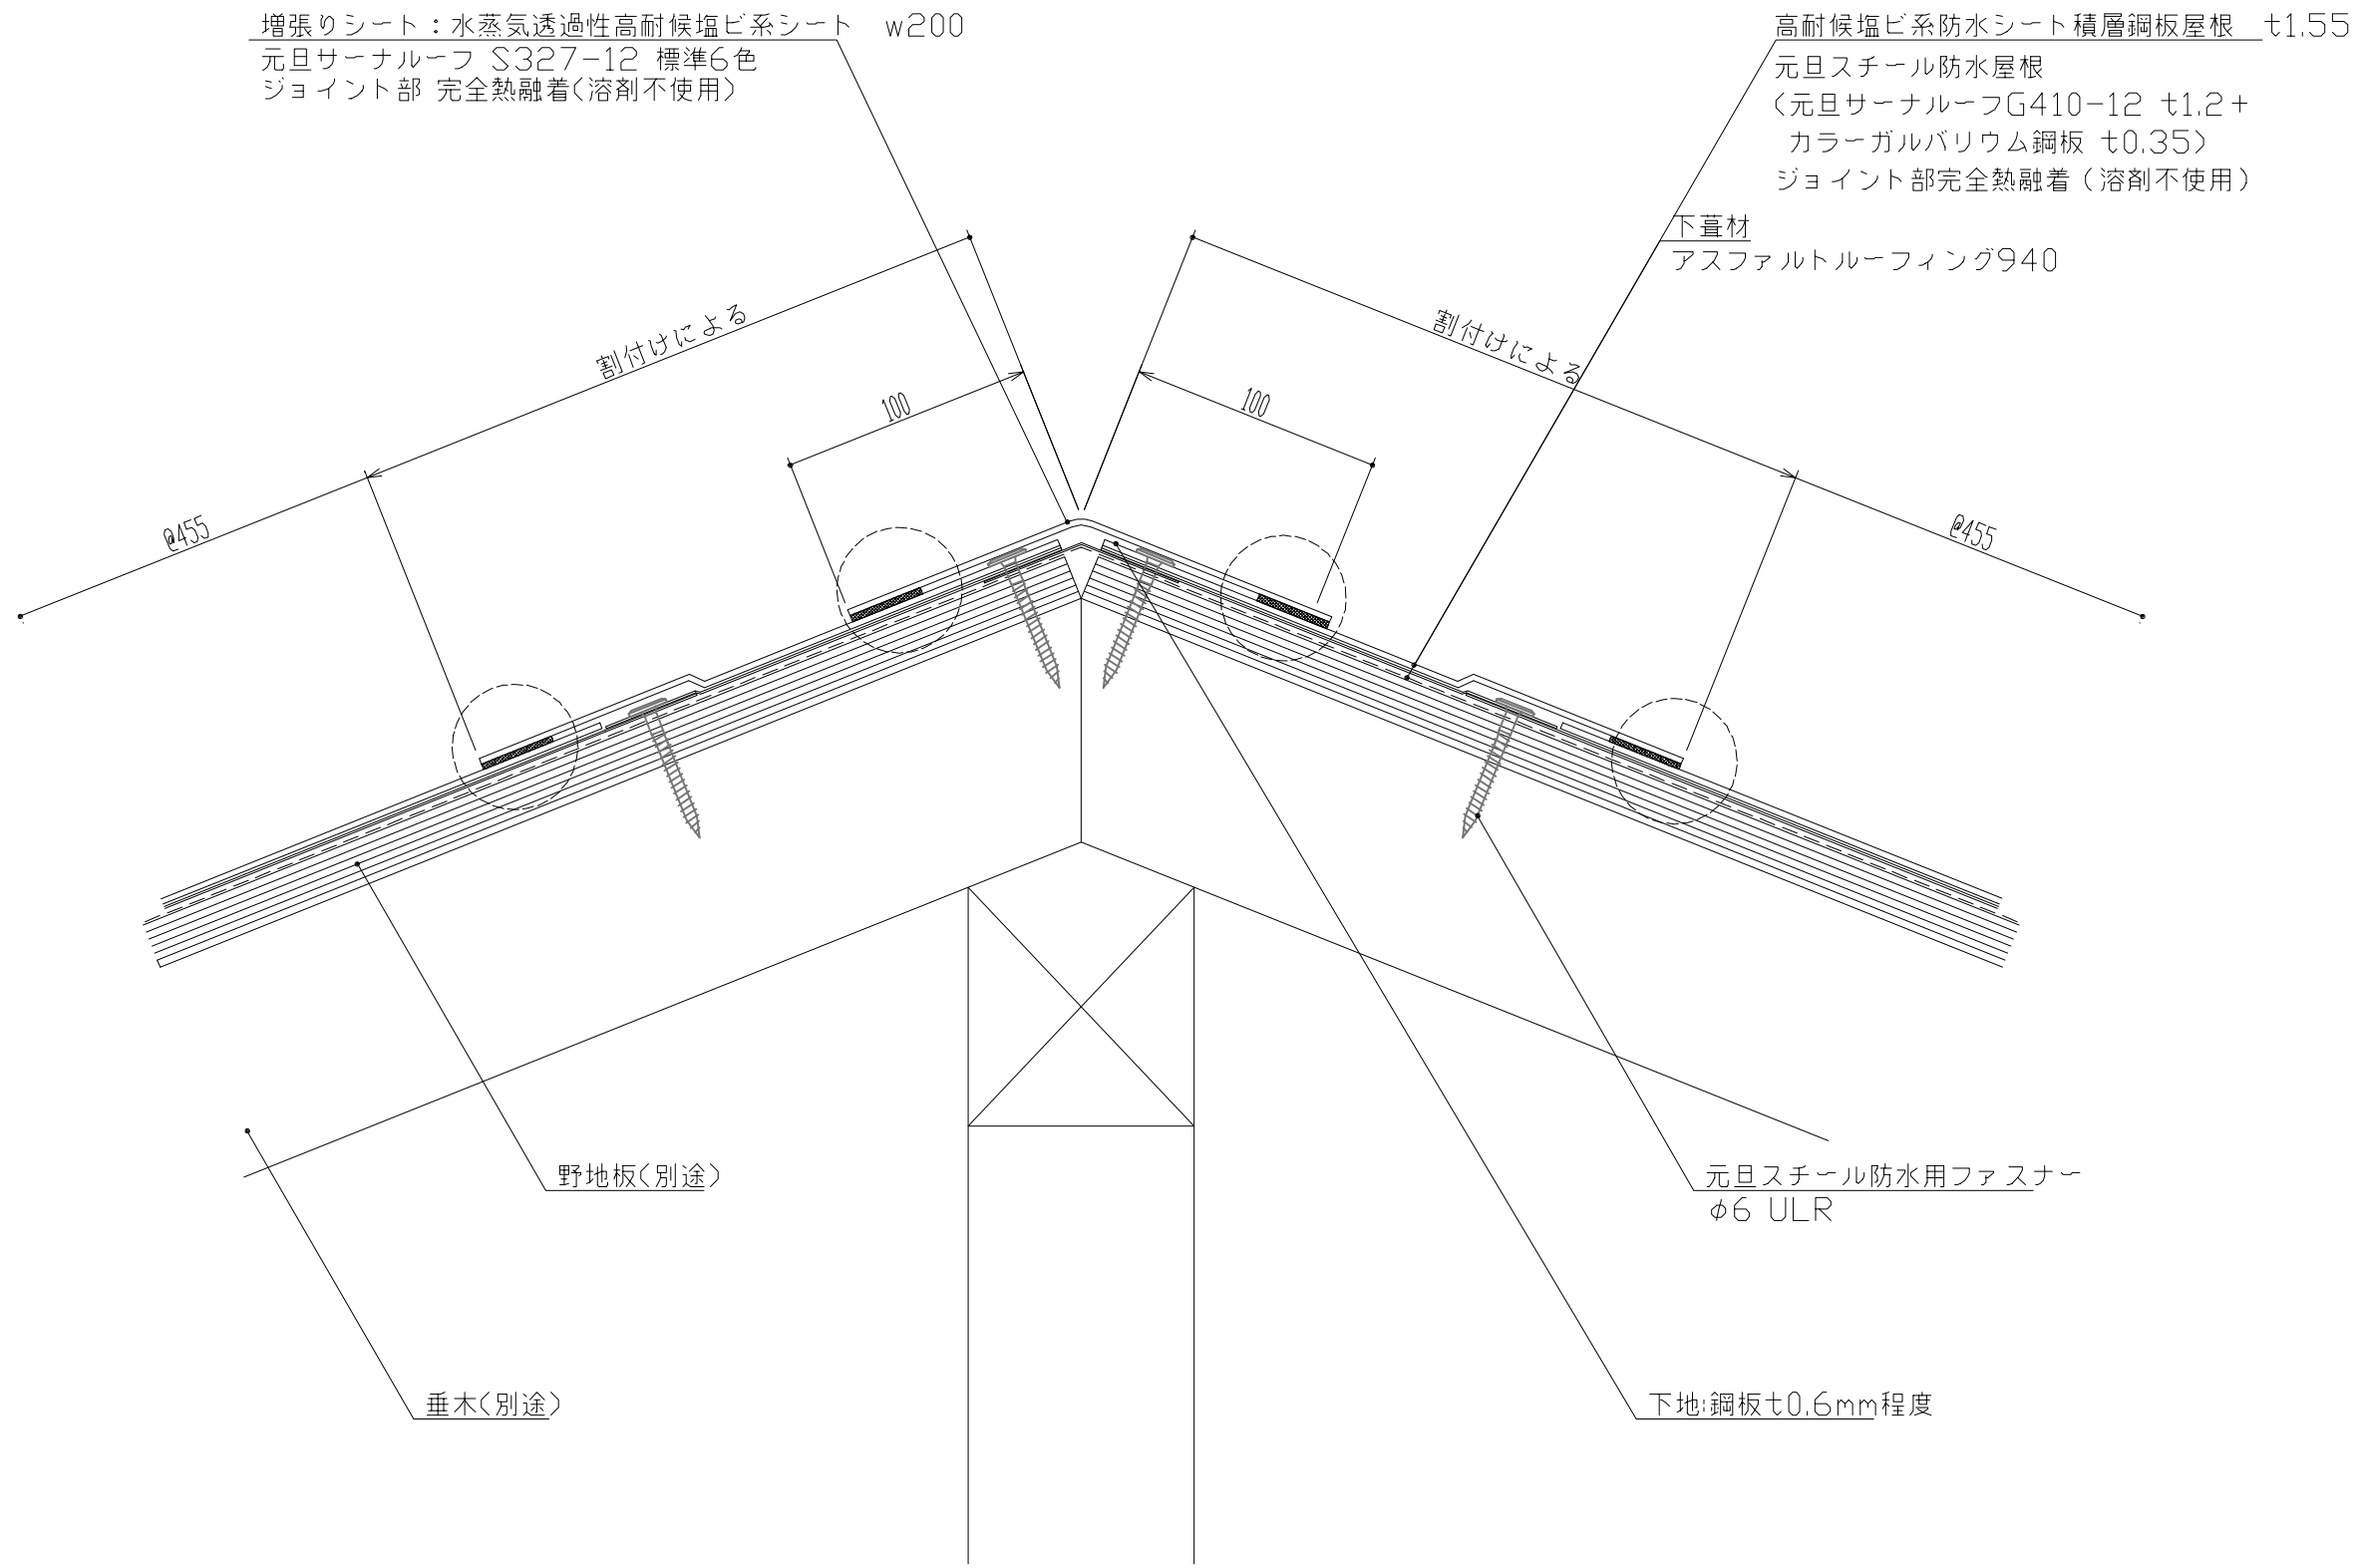

増張りシート：水蒸気透過性高耐候塩ビ系シート w200  
 元旦サーナルーフ S327-12 標準6色  
 ジョイント部 完全熱融着(溶剤不使用)

高耐候塩ビ系防水シート積層鋼板屋根 t1.55  
 元旦スチール防水屋根  
 (元旦サーナルーフG410-12 t1.2+  
 カラーガルバリウム鋼板 t0.35)  
 ジョイント部完全熱融着(溶剤不使用)


下置材  
 アスファルトルーフィング940

野地板(別途)

垂木(別途)


元旦スチール防水用ファスナー  
 φ6 ULR

下地:鋼板t0.6mm程度

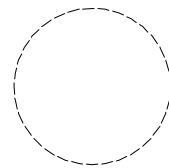

部は、完全熱融着を示す。(溶剤不使用)

|  |   |  |  |
|--|---|--|--|
| ・この図面は参考図です。仕様等を決定するものではありません。<br>・<br>・ |   | 工事名称 標準テール<br>製品名称 元旦スチール防水屋根(SP)<br>図面名称 木造/頂部納め参考図 | 図面No 03-01<br>分類 SPMFWD<br>SCALE 1/3<br>承認 株式会社<br>08/07/07<br>Ushio.W |
| REVNO.                                   | 訂 |  |  |
|  | 正 |  |  |

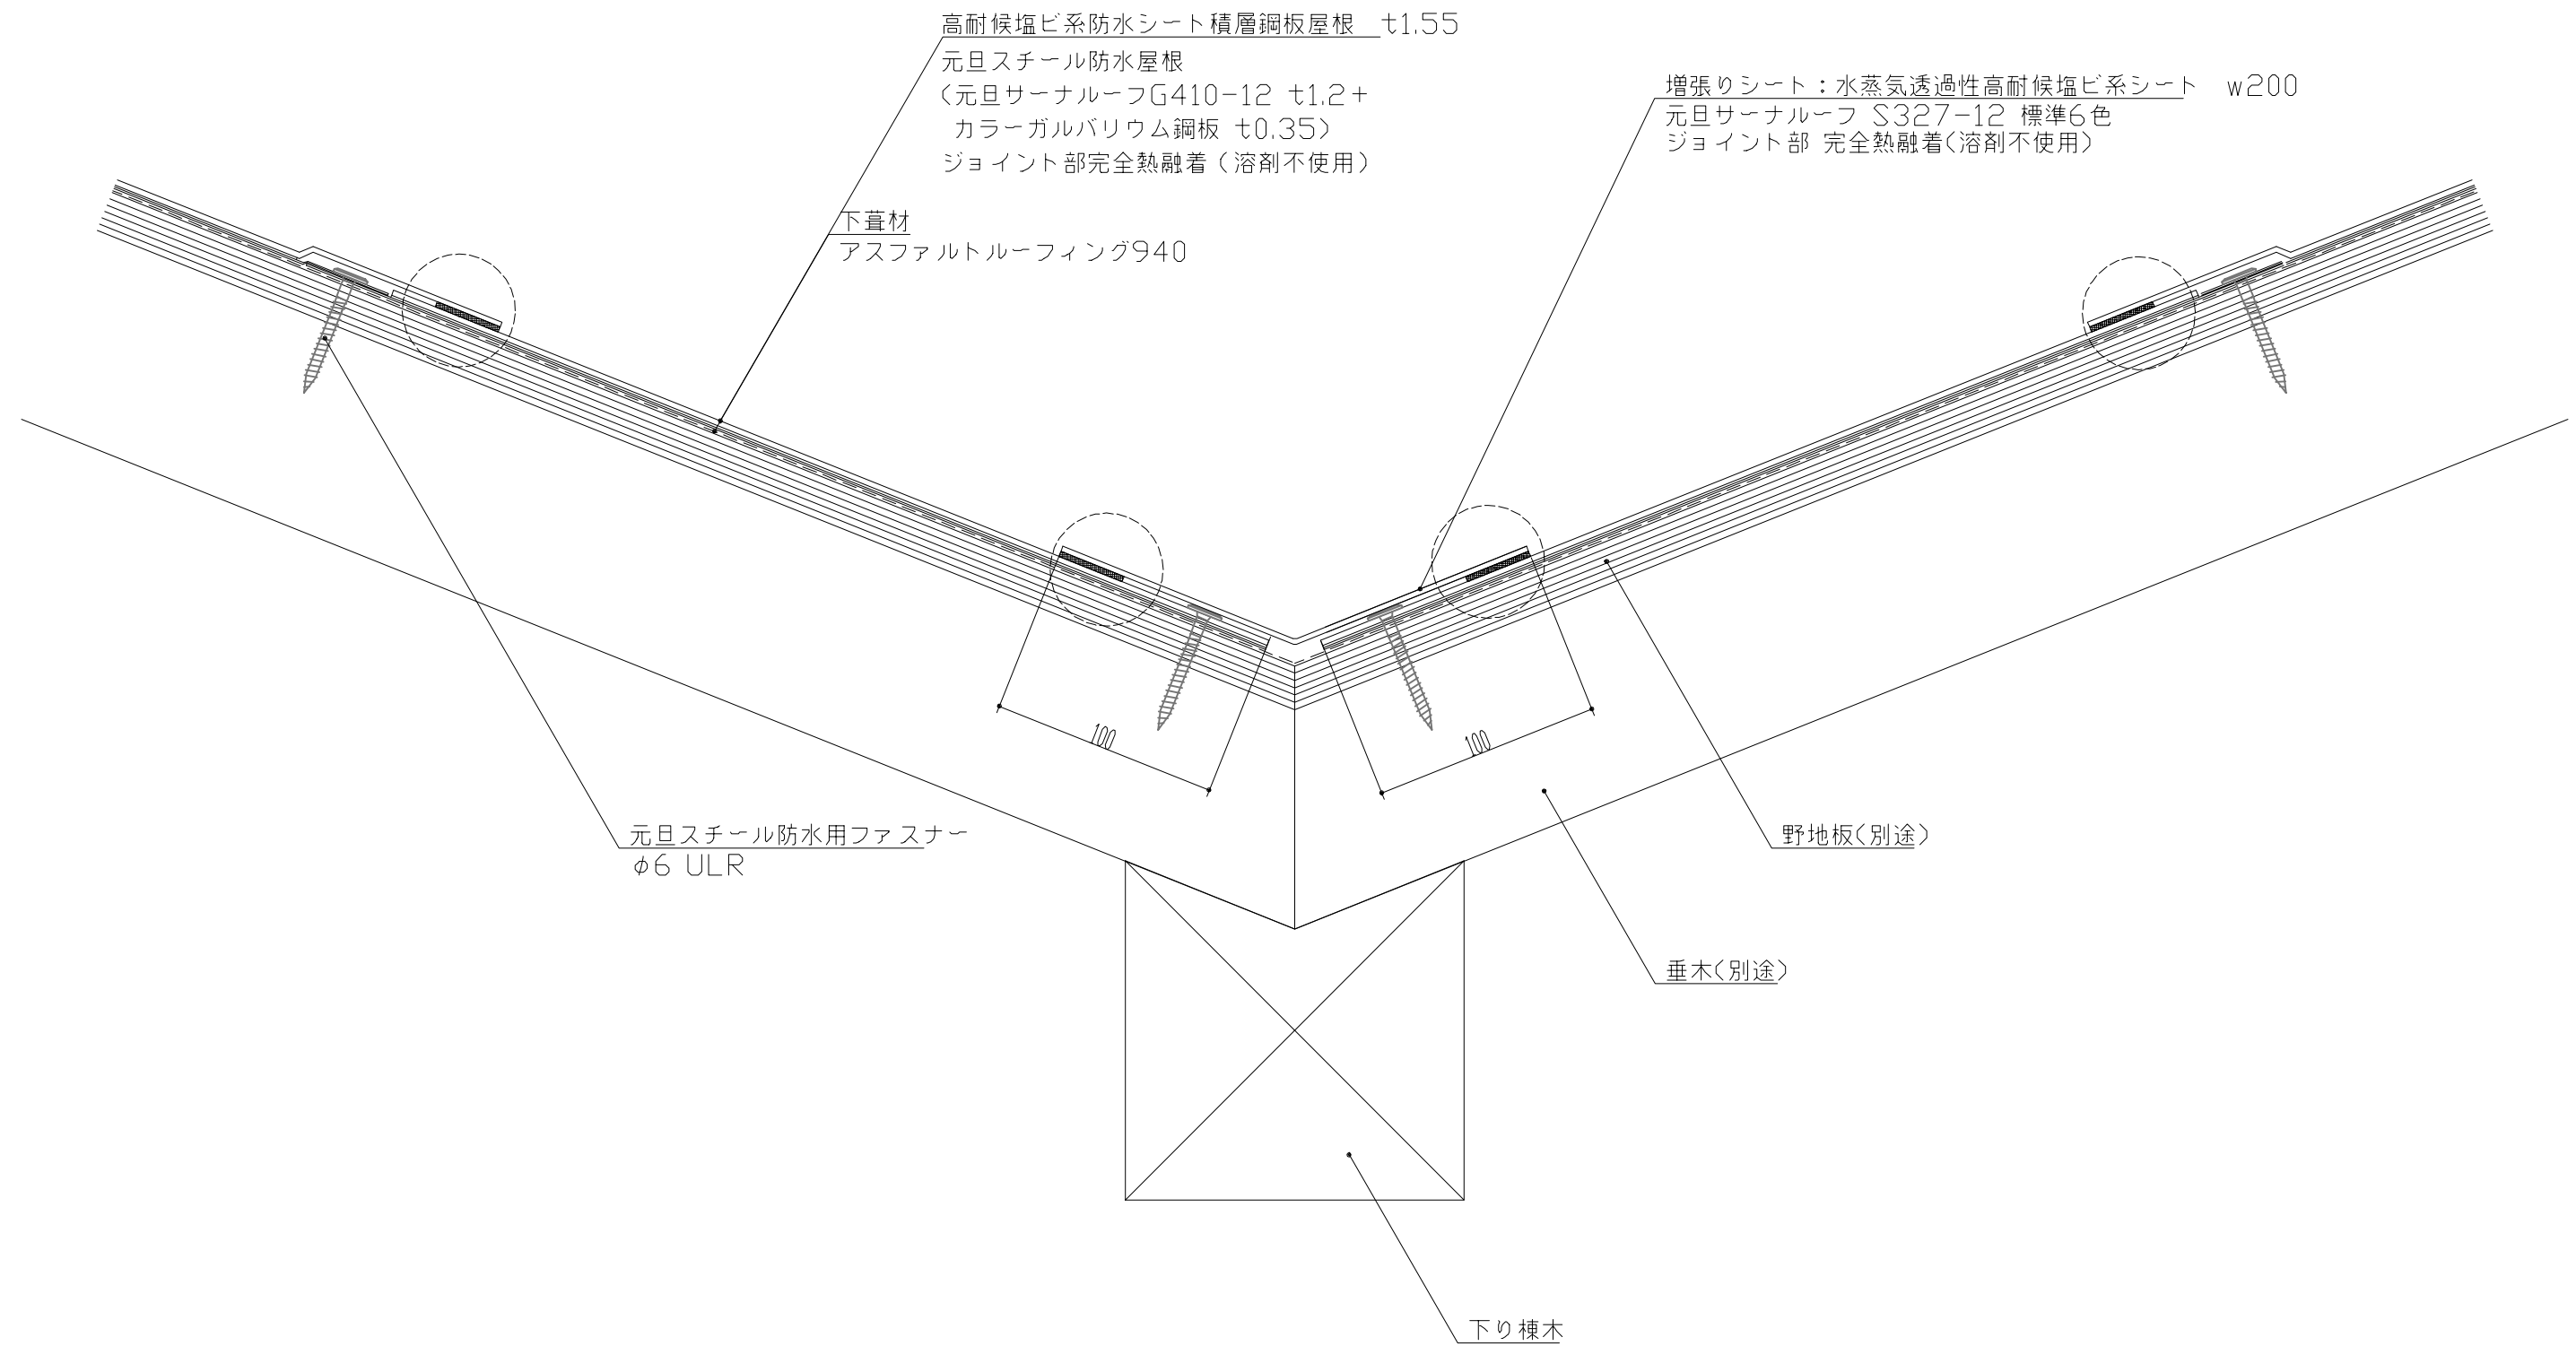

高耐候塩ビ系防水シート 積層銅板屋根 t1.55  
 元旦スチール防水屋根  
 (元旦サーナルーフG410-12 t1.2+  
 カラーガルバリウム鋼板 t0.35)  
 ジョイント部完全熱融着(溶剤不使用)

増張りシート：水蒸気透過性高耐候塩ビ系シート w200  
 元旦サーナルーフ S327-12 標準6色  
 ジョイント部 完全熱融着(溶剤不使用)


下葺材  
 アスファルトルーフィング940

元旦スチール防水用ファスナー  
 φ6 ULR

野地板(別途)



垂木(別途)

下り棟木

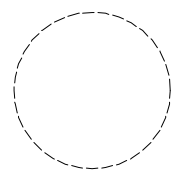


部は、完全熱融着を示す。(溶剤不使用)



|   |   |   |  |   |  |
|---|---|---|--|---|--|
| ・この図面は参考図です。仕様等を決定するものではありません。<br>・<br>・<br>・ |   |   |  | 工事名称 標準テール<br>製品名称 元旦スチール防水屋根(SP)<br>図面名称 木造/谷納め参考図 | 図面No 04-01<br>分類 SPMFWD<br>SCALE 1/3<br>承認 株式会社<br>08/07/07<br>Ushio.W |
| REVNO.  | 訂 | △ |  | △   |  |
| ○   | △ |   |  | △   |  |
|   | 正 | △ |  | △   |  |

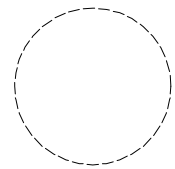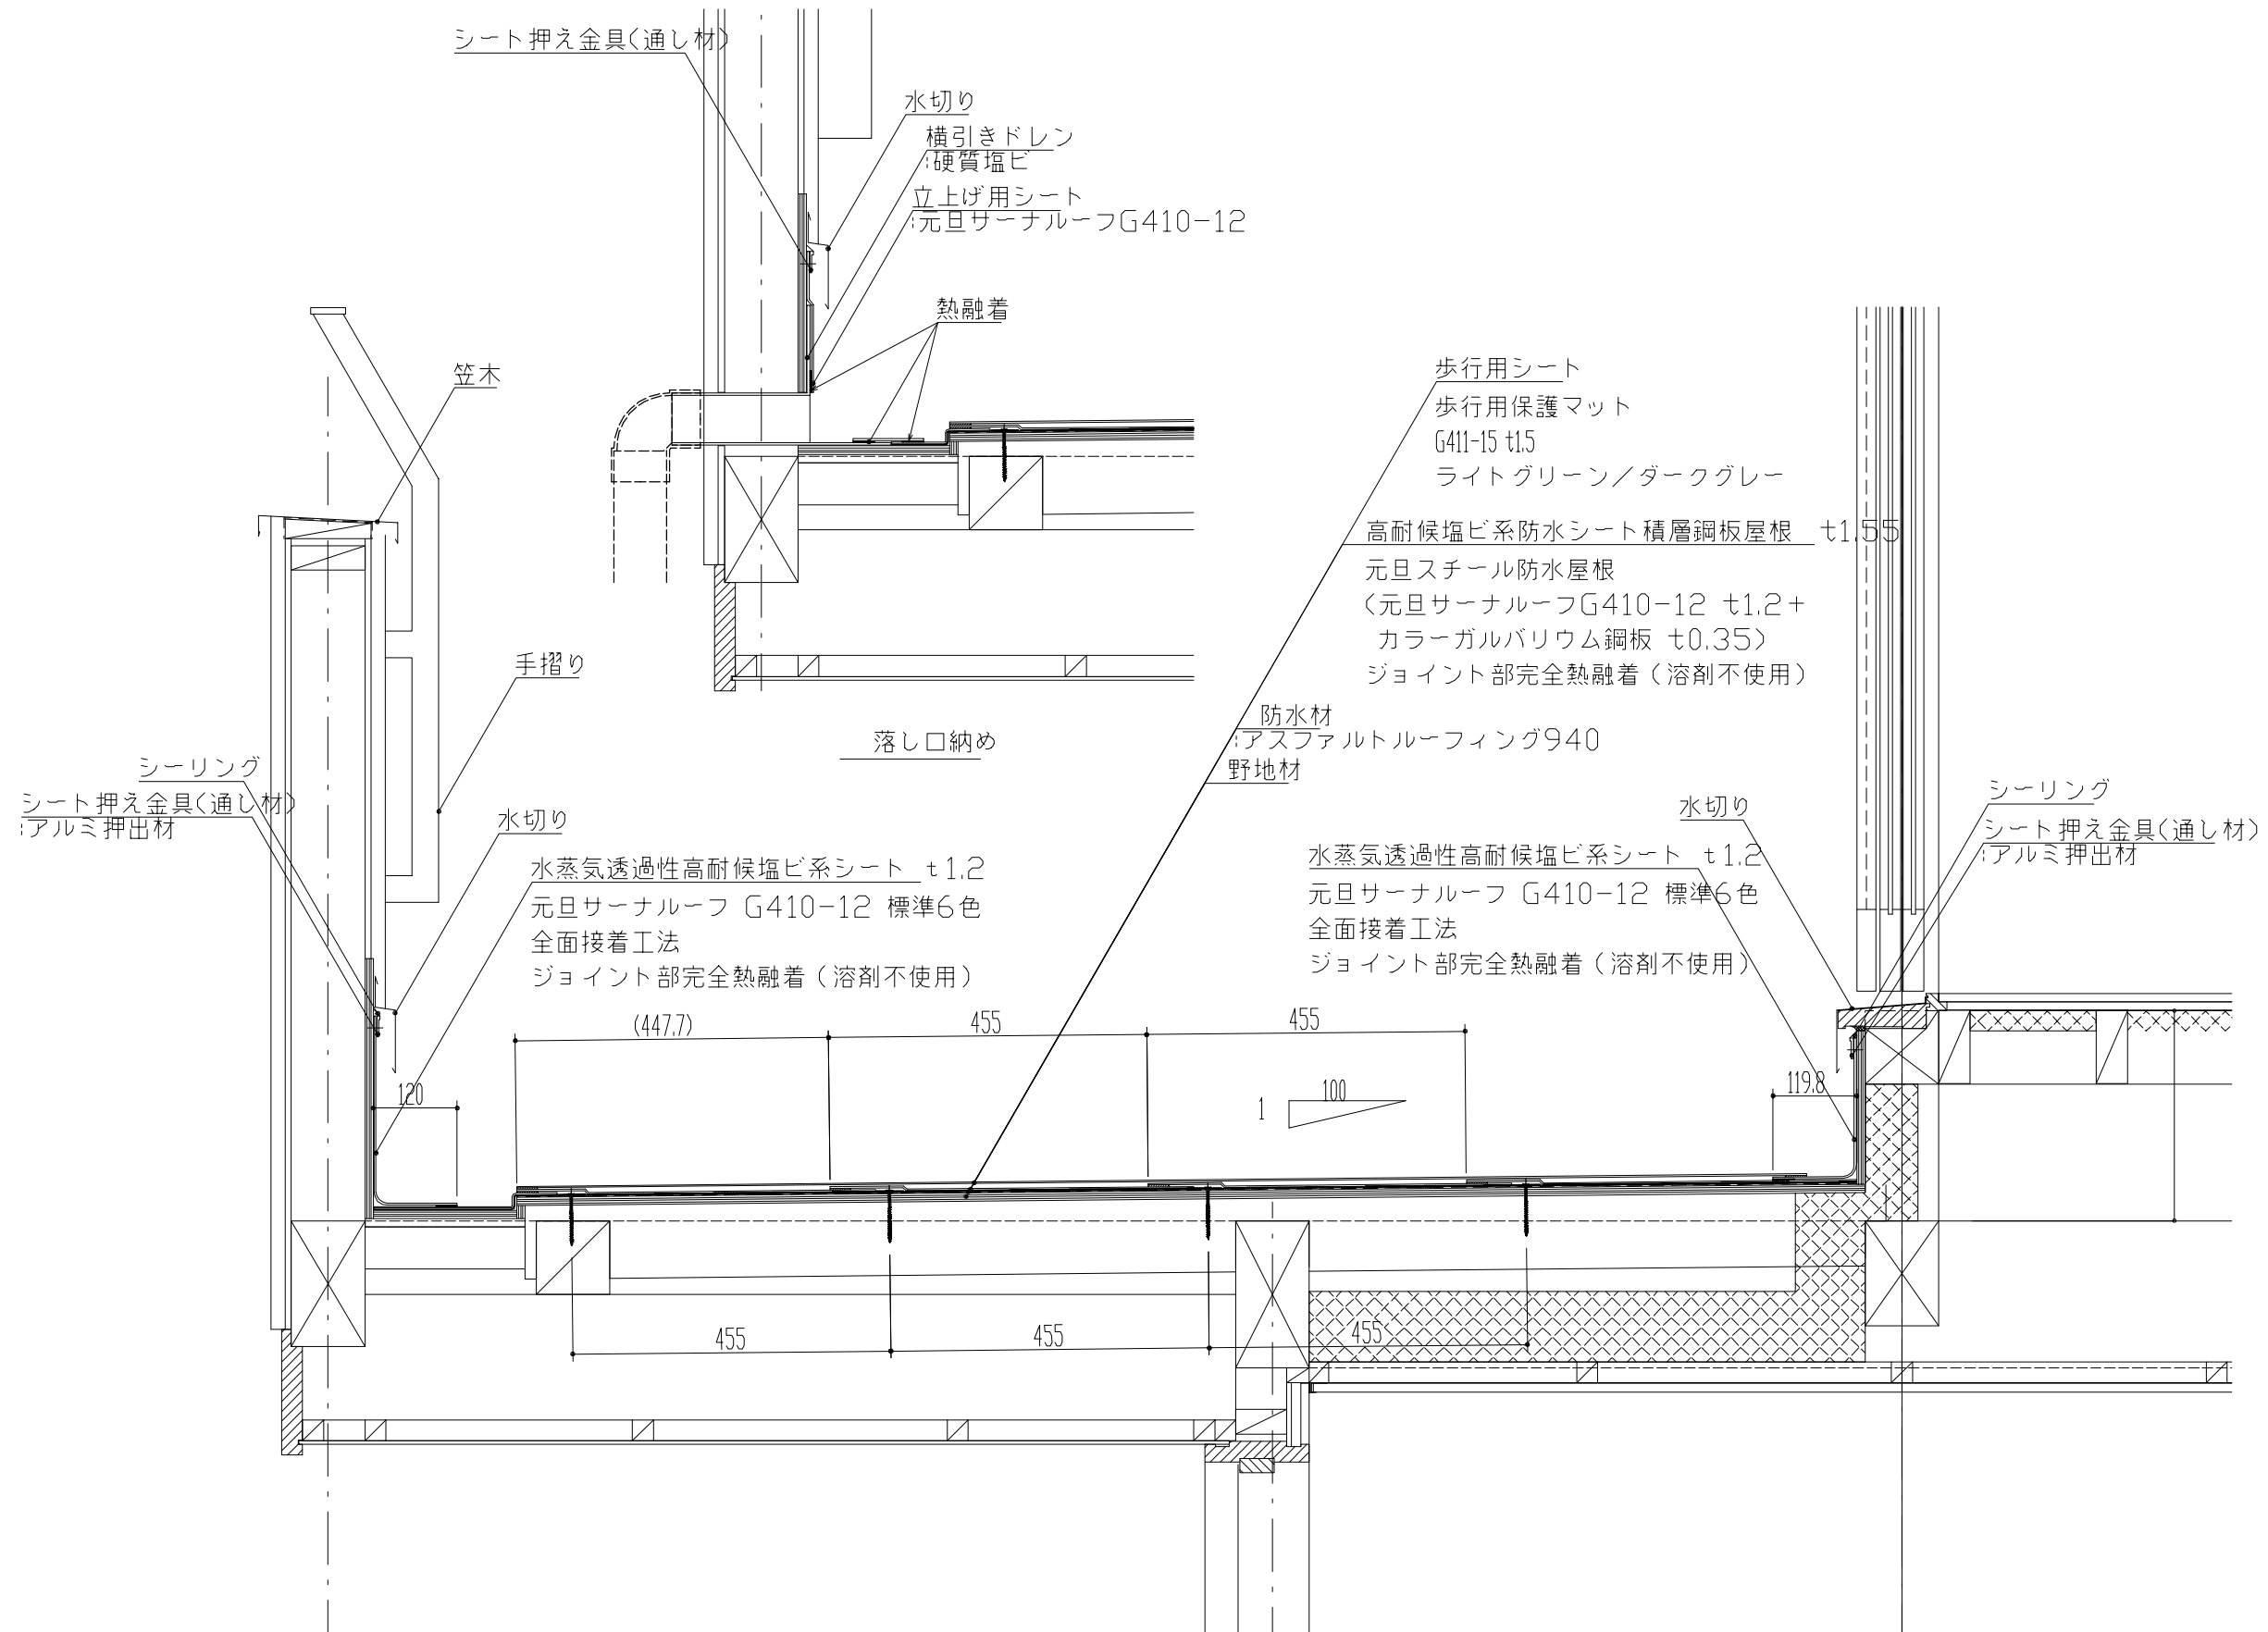

部は、完全熱融着を示す。(溶剤不使用)

|   |   |  |   |
|---|---|--|---|
| ・この図面は参考図です。仕様等を決定するものではありません。<br>・<br>・<br>・ |   | 工事名称 標準デック<br>製品名称 元旦サーナルーフ防水屋根(SP)<br>図面名称 木造/パルコ-納め参考図 | 図面No 05-01<br>分類 SPMFWD<br>SCALE 1/10<br>承認 検印 製印<br>08/03/29<br>白倉 |
| REVNO.  | △ |  |   |
| 訂   | △ |  |   |
| 正   | △ |  |   |

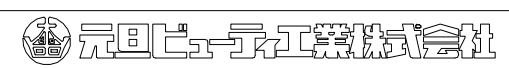


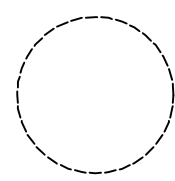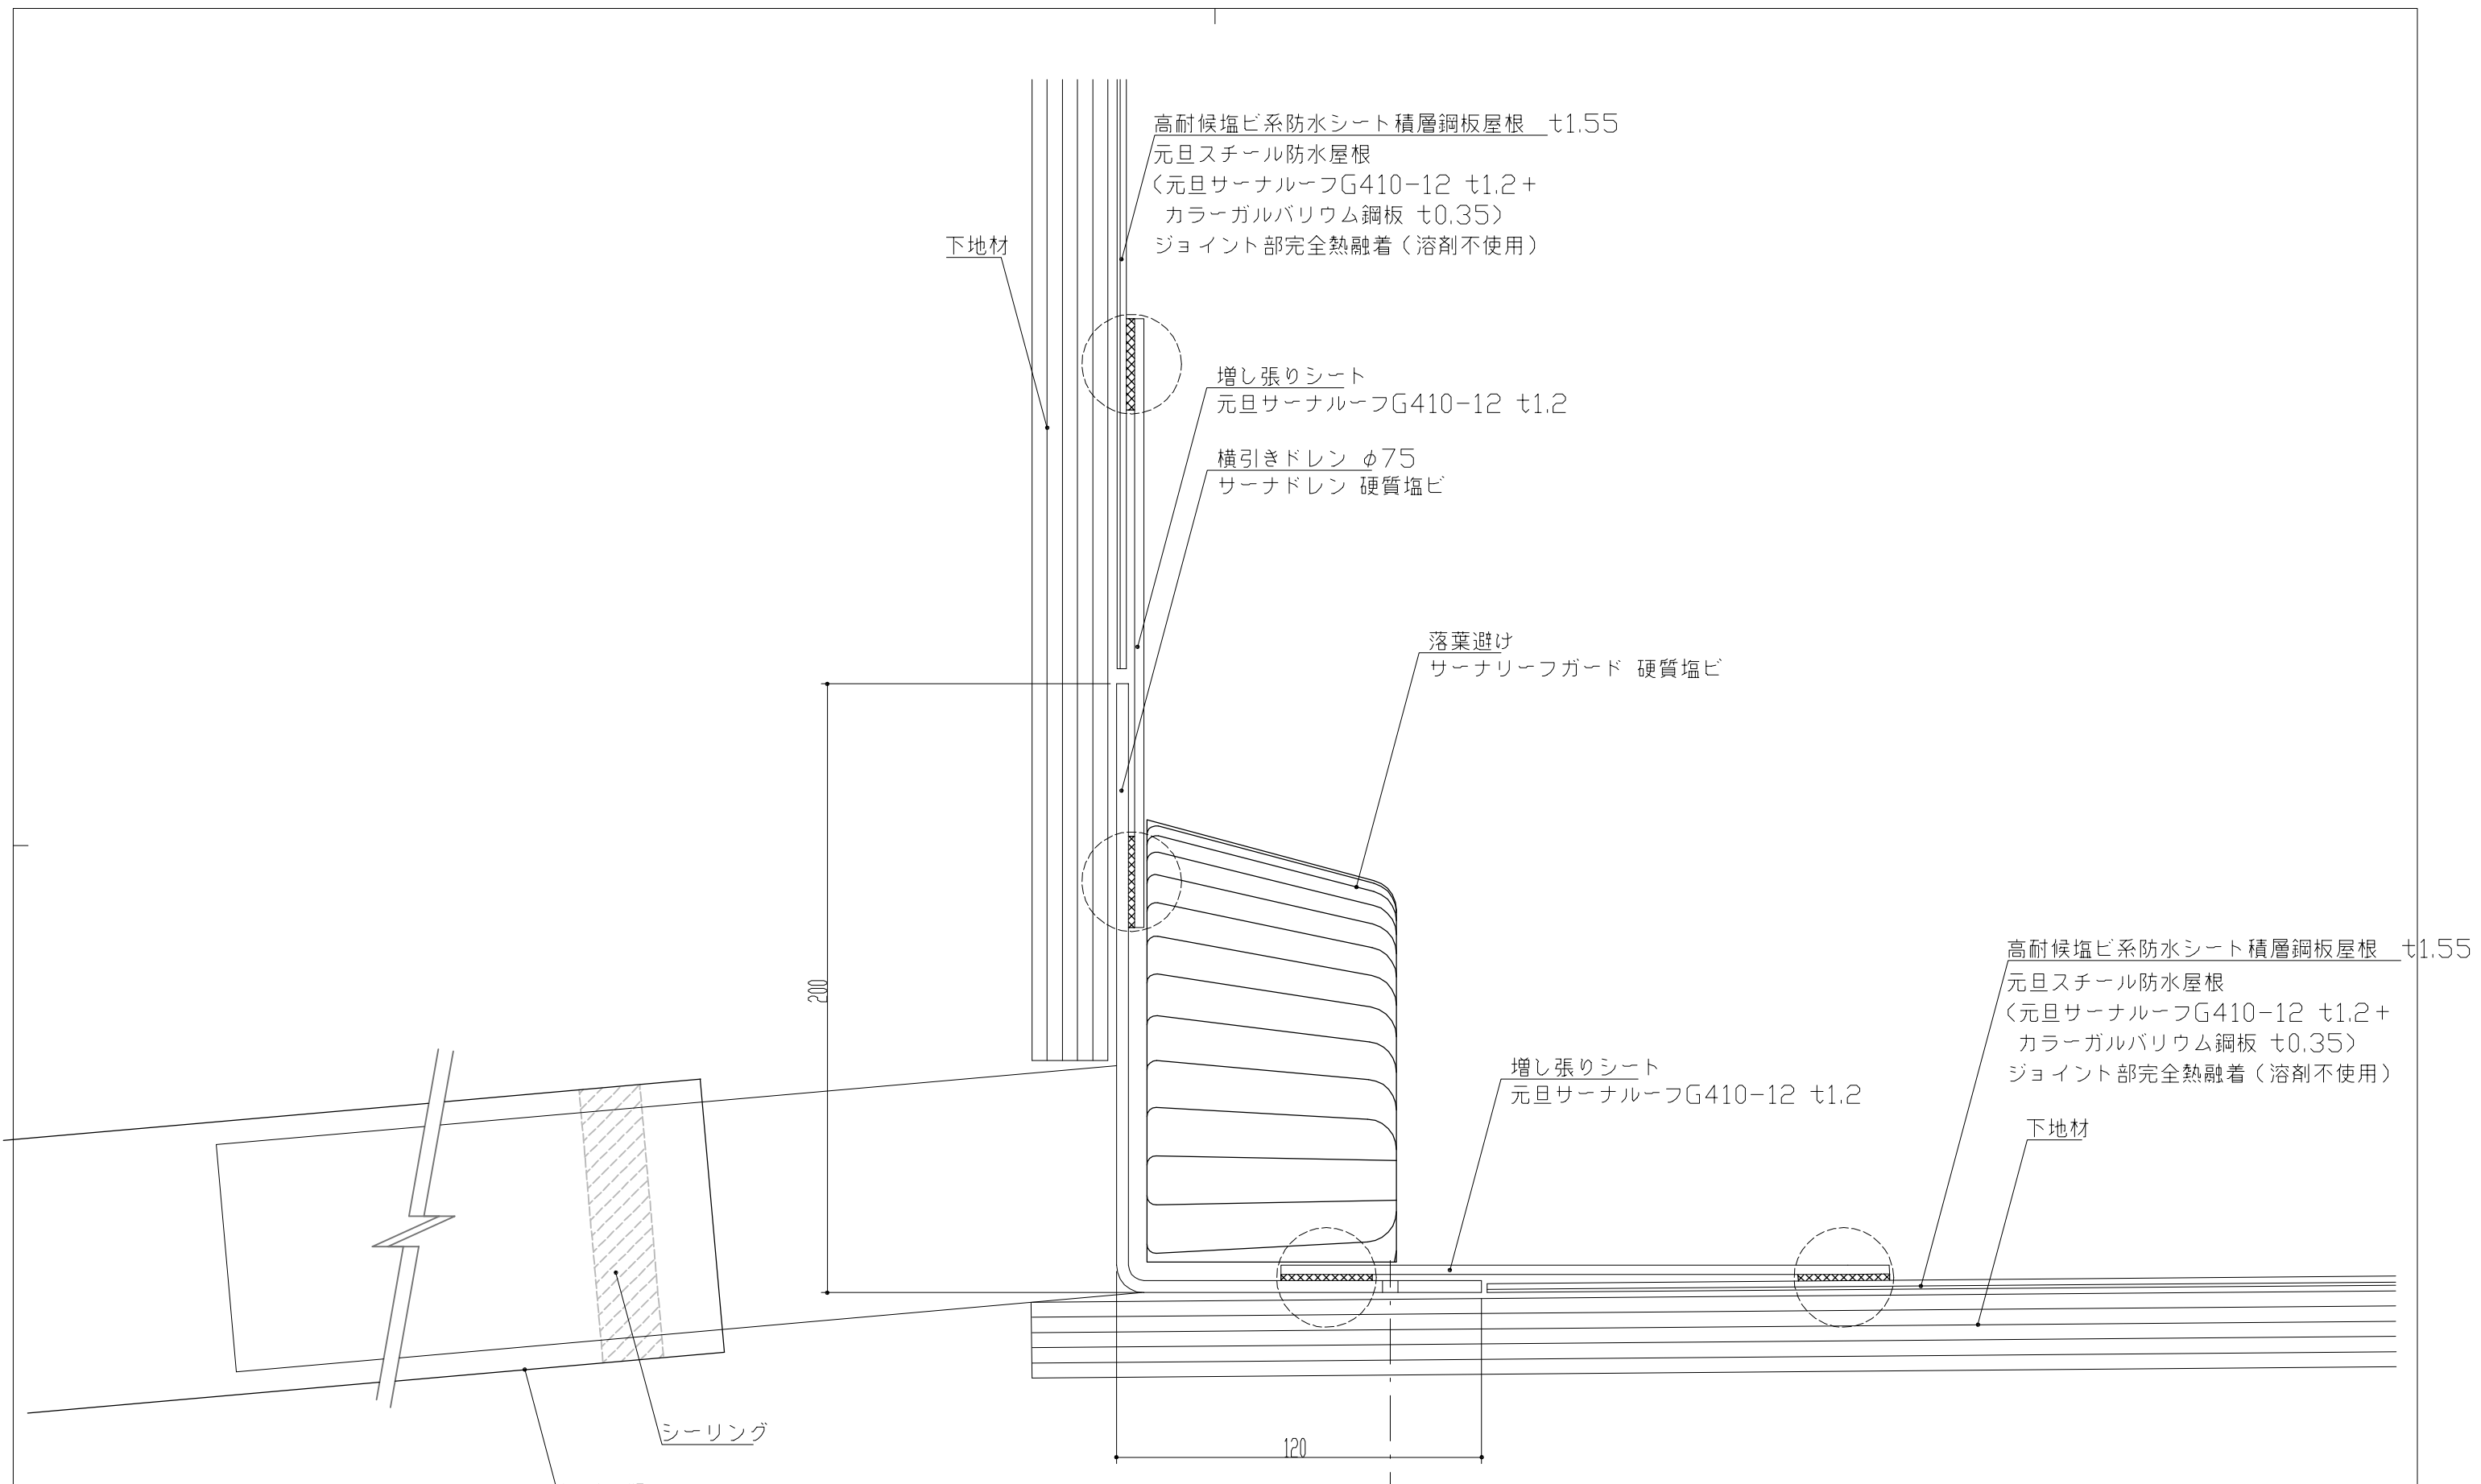

部は、完全熱融着を示す。(溶剤不使用)

|   |   |   |   |
|---|---|---|---|
| ・この図面は参考図です。仕様等を決定するものではありません。<br>・<br>・<br>・ |   | 工事名称 標準アール<br>製品名称 元旦スチール防水屋根(SP)<br>図面名称 木造/立上り落し口(横)納め参考図 | 図面No 06-01<br>分類 SPMFWD<br>SCALE 1/2<br>承認 横 園 製 園<br>Ushio.W 白 倉 |
| REVNO.  | 訂 |   |   |
|   | 正 |   |   |



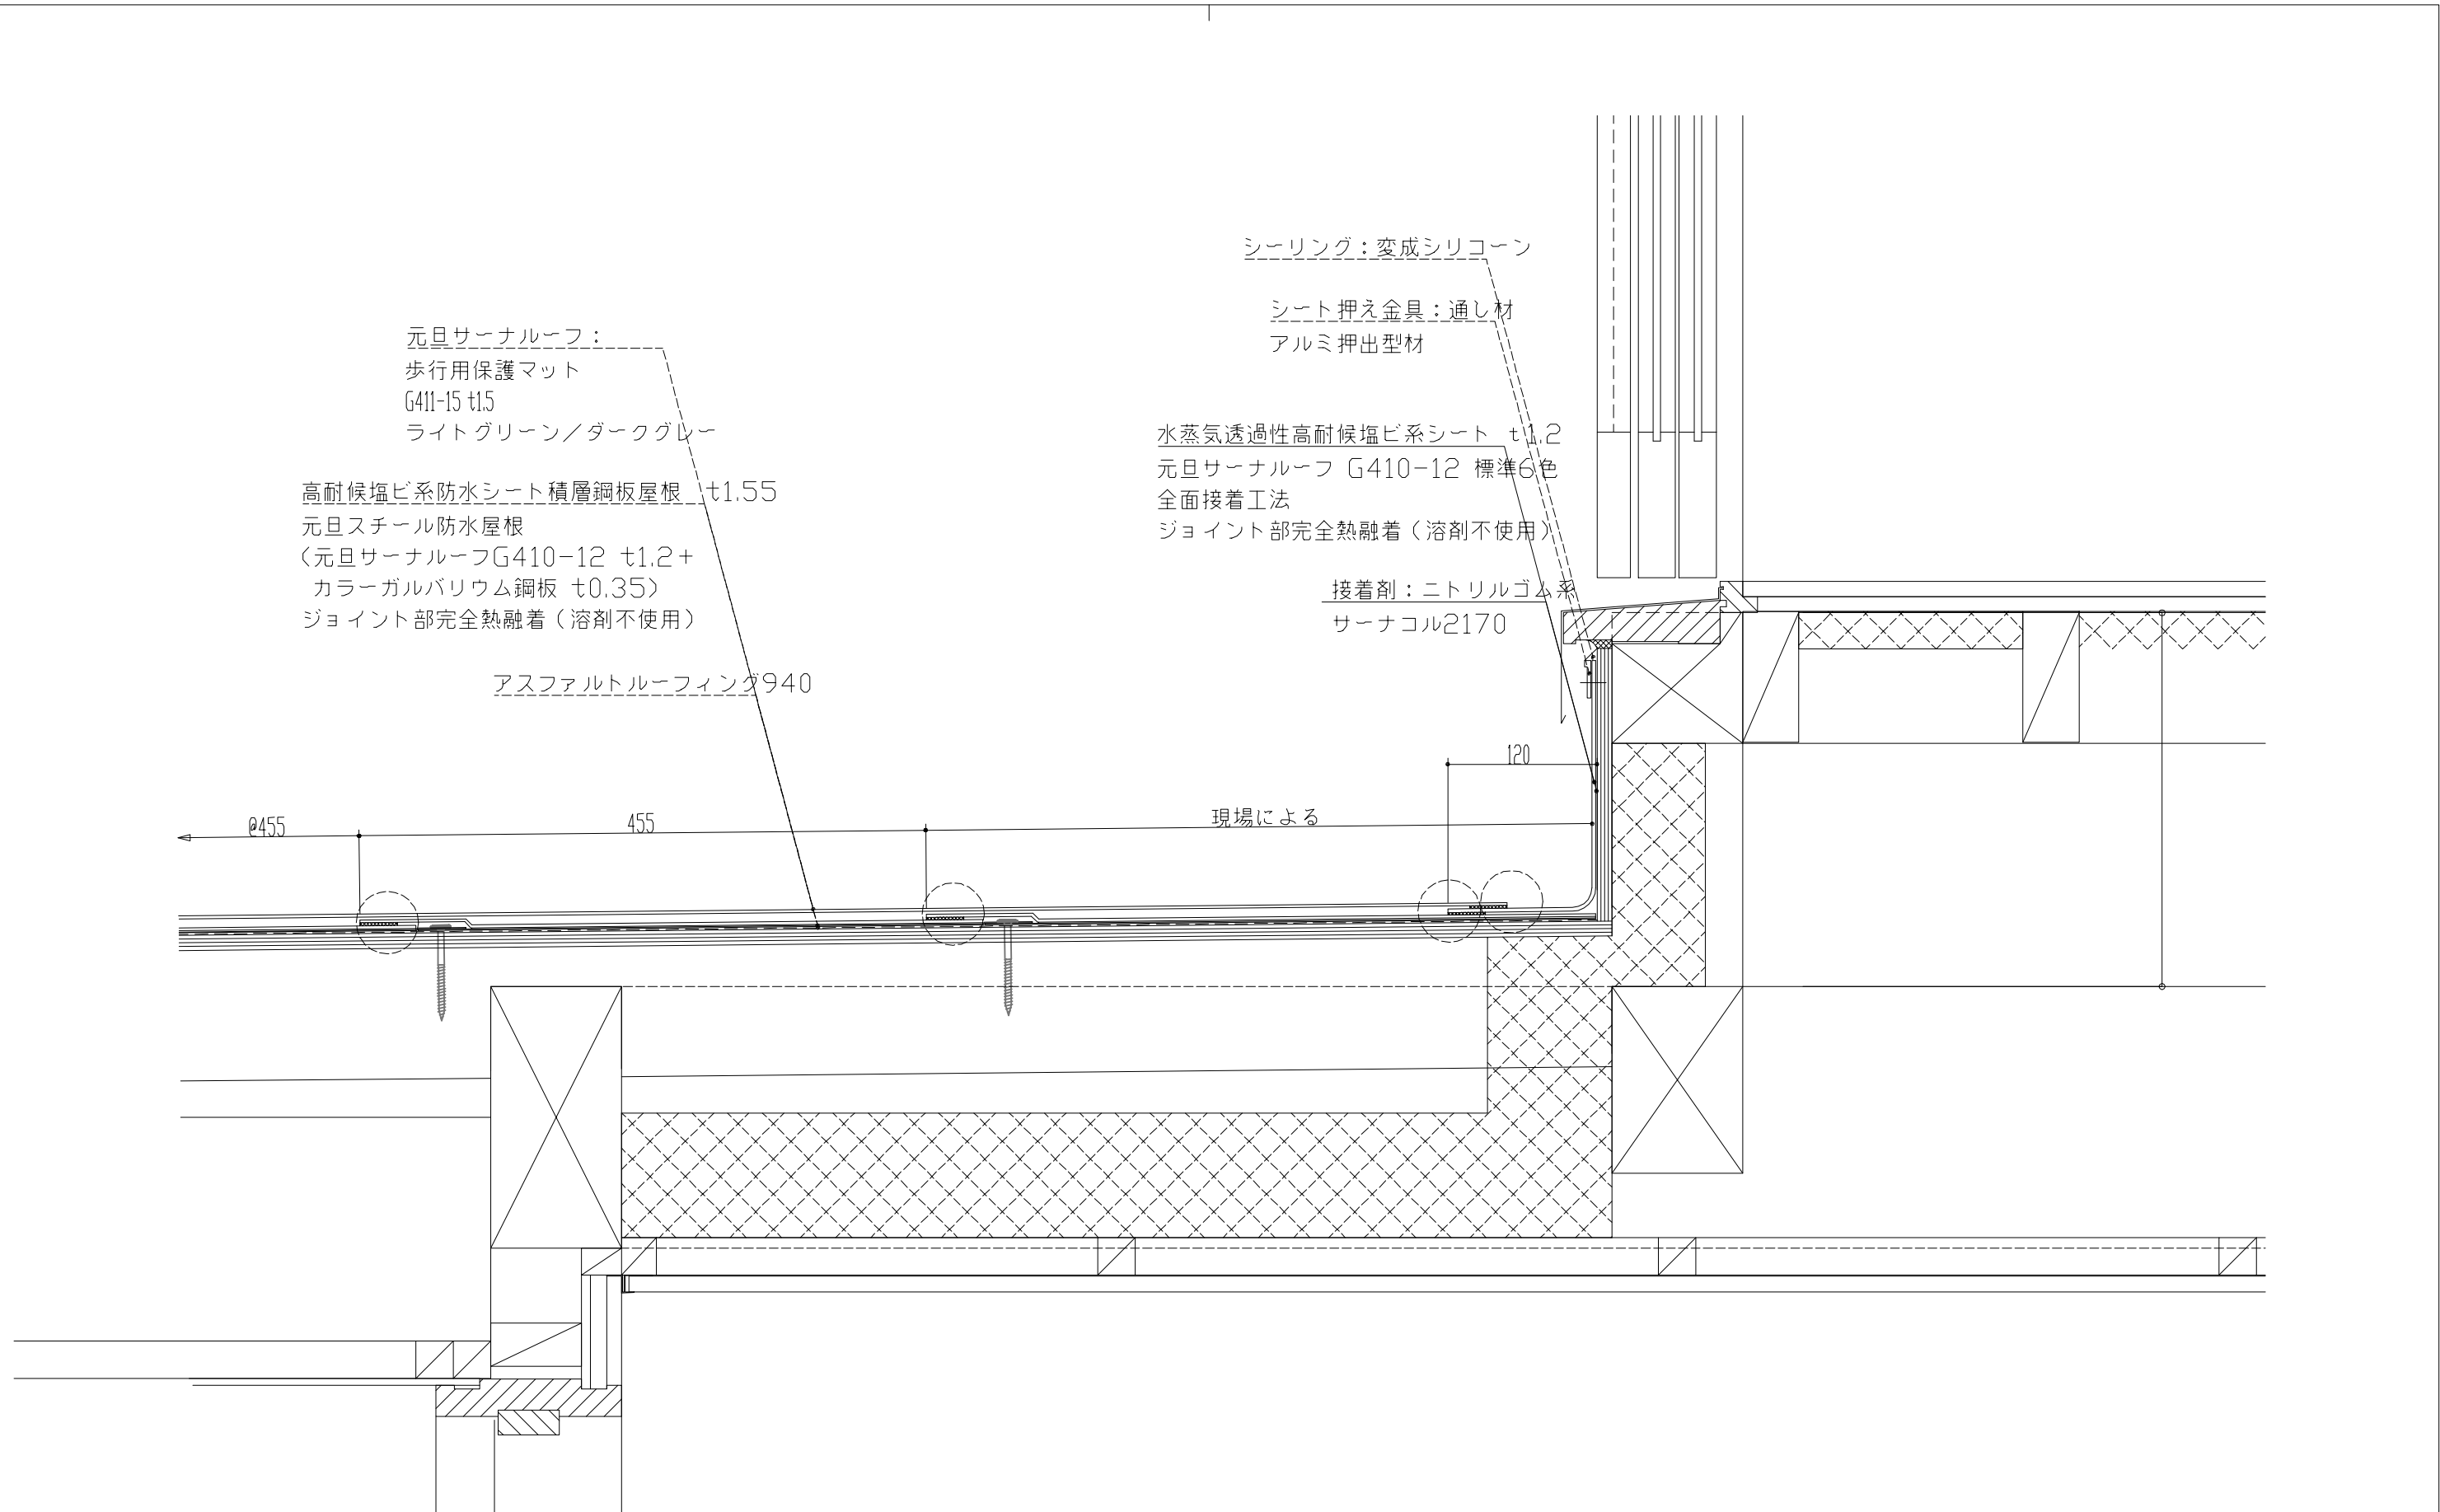

元旦サーナルーフ:  
歩行用保護マット  
G411-15 t1.5  
ライトグリーン/ダークグレー

高耐候塩ビ系防水シート積層鋼板屋根 t1.55  
元旦スチール防水屋根  
(元旦サーナルーフG410-12 t1.2+  
カラーガルバリウム鋼板 t0.35)  
ジョイント部完全熱融着(溶剤不使用)

シーリング: 変成シリコーン


シート押え金具: 通し材  
アルミ押出型材

水蒸気透過性高耐候塩ビ系シート t1.2  
元旦サーナルーフ G410-12 標準6色  
全面接着工法  
ジョイント部完全熱融着(溶剤不使用)

接着剤: ニトリルゴム系  
サーナコル2170

アスファルトルーフィング940


現場による

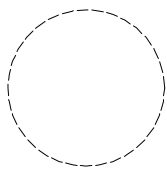

部は、完全熱融着を示す。(溶剤不使用)

|                                |   |                       |            |
|--------------------------------|---|-----------------------|------------|
| *この図面は参考図です。仕様等を決定するものではありません。 |   | 工事名称 標準アタリ            | 図面No 07-01 |
|                                |   | 製品名称 元旦ｽｰﾅﾙｰﾌ防水屋根(SP) | 分類 SFMFWD  |
|                                |   | 図面名称 木造/ササ部取合い納め参考図   | SCALE 1/5  |
| REVNO.                         | 訂 | 承認                    | 製図         |
| ○                              | △ | △                     | 08/07/07   |
|                                | 正 | △                     | 白倉         |
|                                | △ | △                     |            |



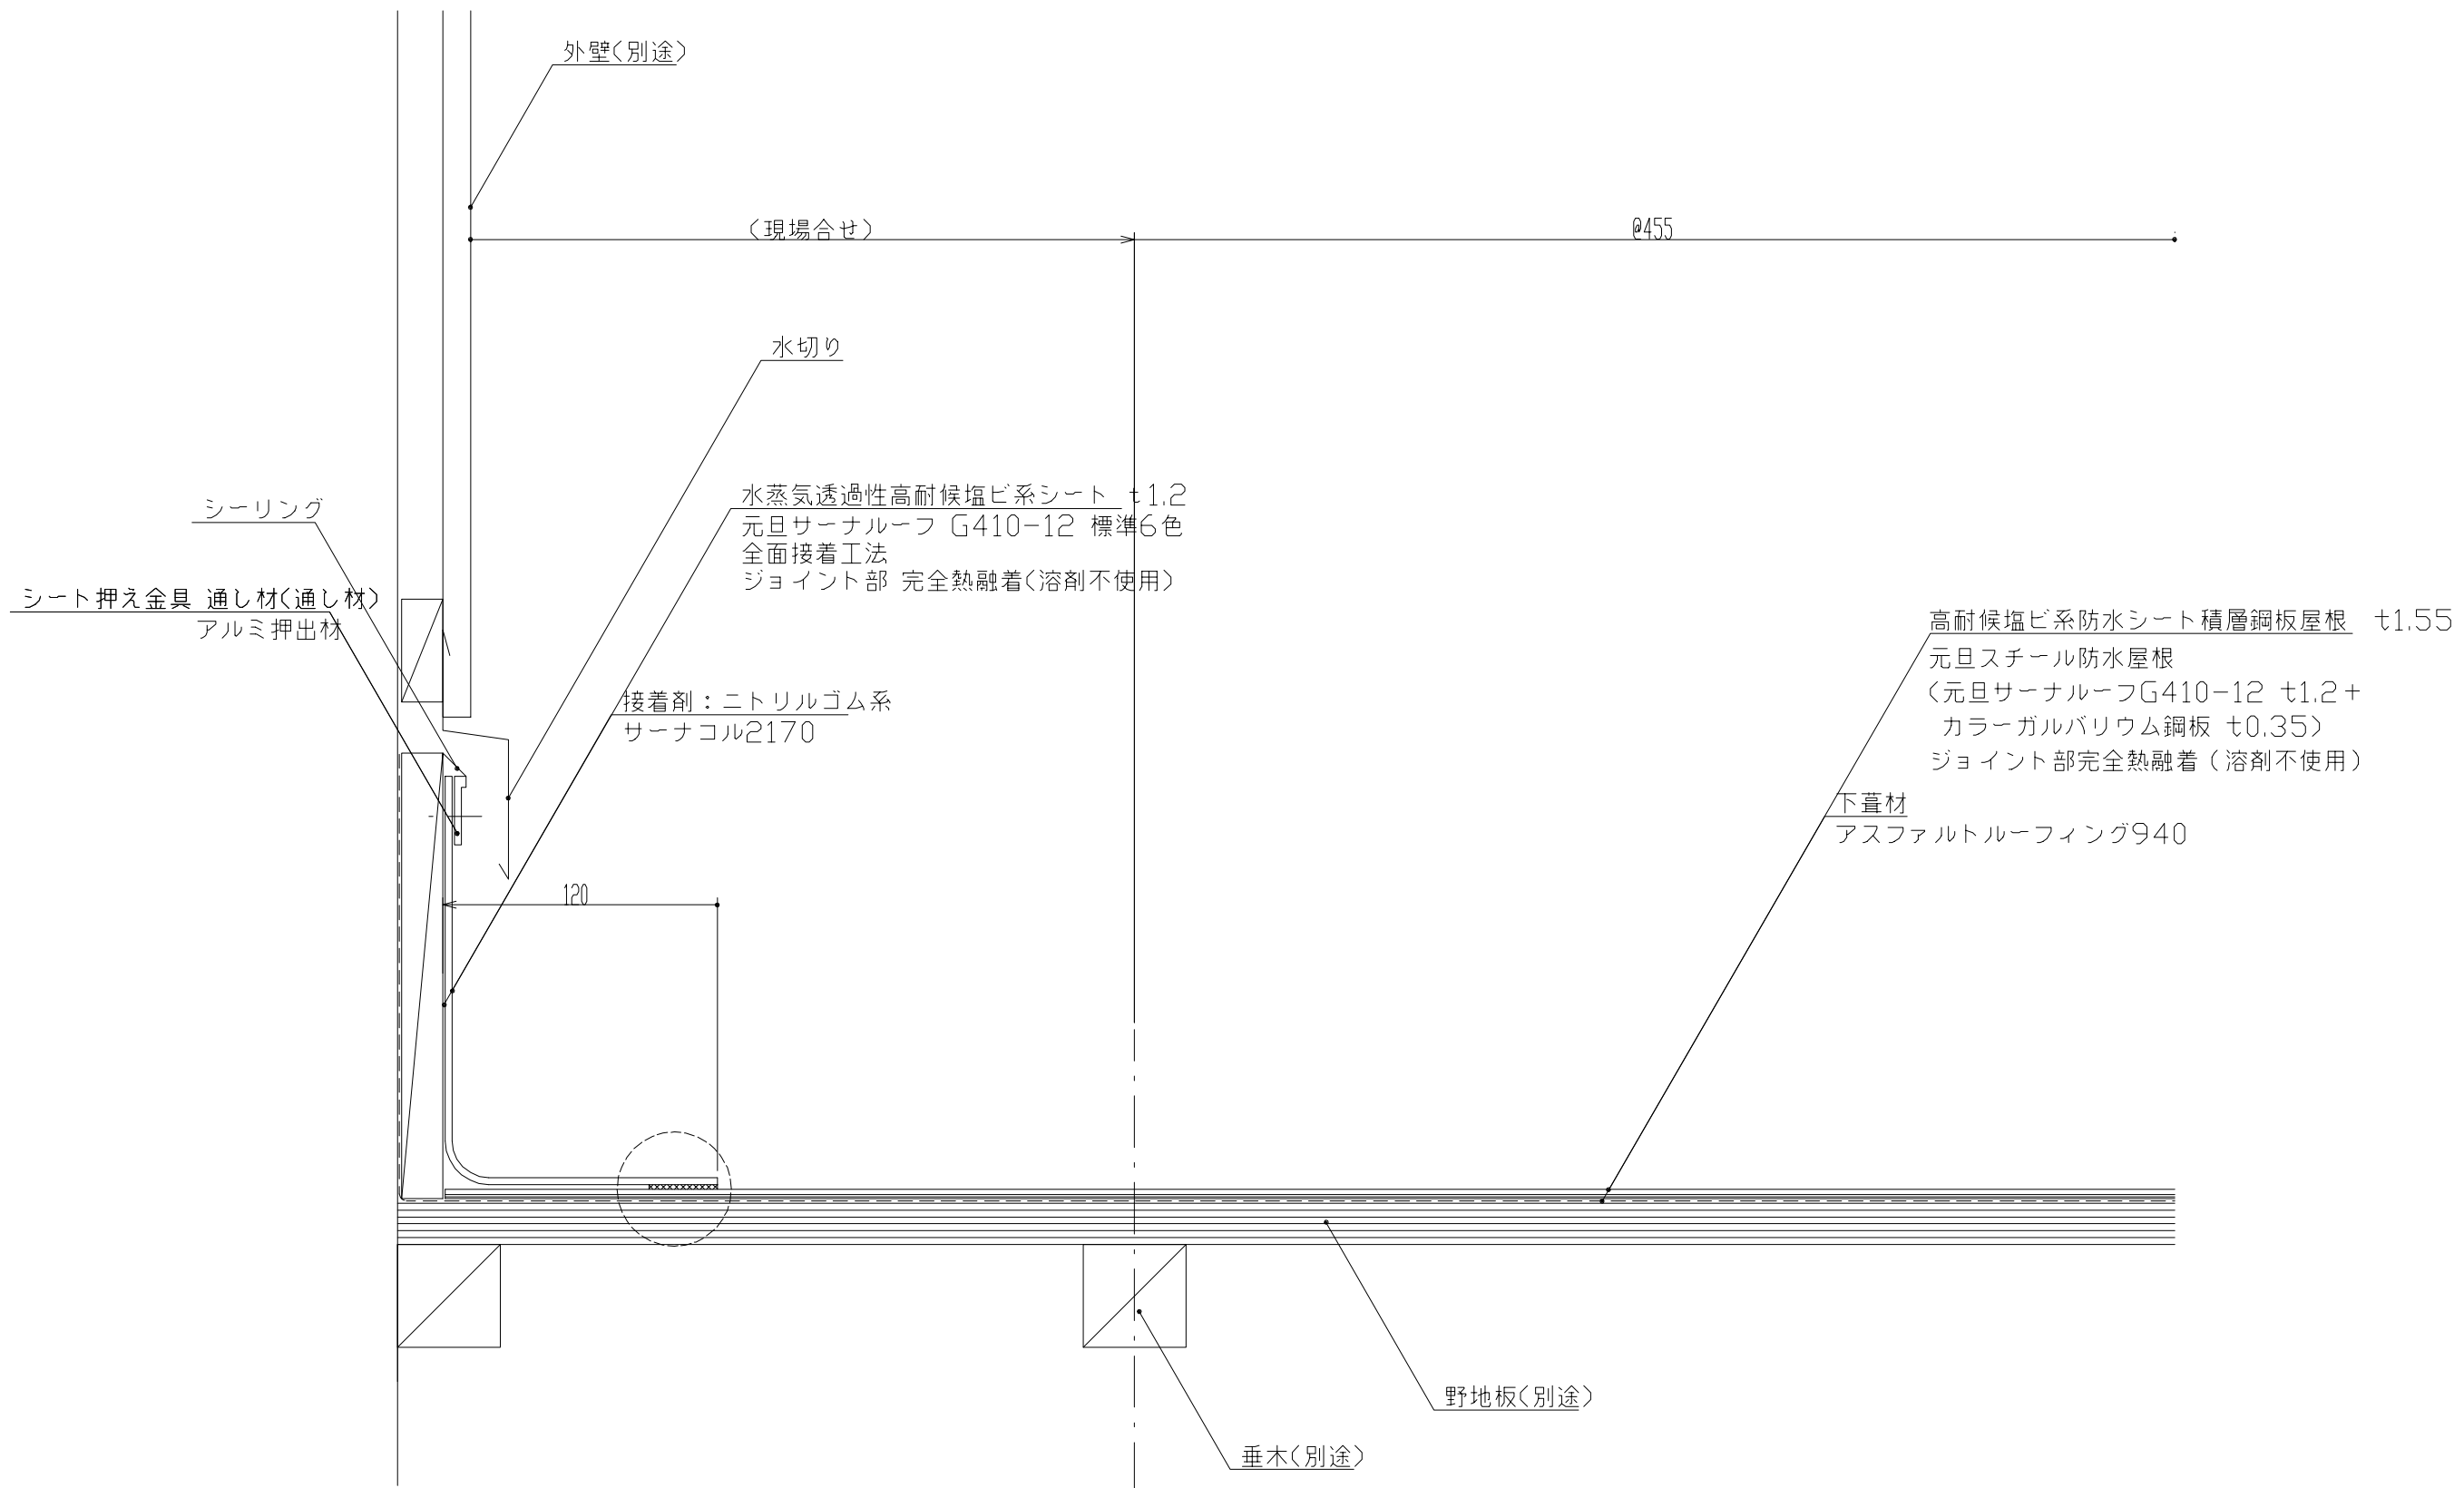


○部は、完全熱融着を示す。(溶剤不使用)

|                                |    |                   |                     |
|--------------------------------|----|-------------------|---------------------|
| ○この図面は参考図です。仕様等を決定するものではありません。 |    | 工事名称 標準テイル        | 図面No 08-01          |
|                                |    | 製品名称 元旦防水屋根(SP)   | 分類 SPMFWD           |
|                                |    | 図面名称 木造/壁立上り納め参考図 | SCALE 1/3           |
| REVNO                          | 訂正 |                   | 承認 検図 製図            |
| ○                              | 訂正 |                   | 08/07/07<br>Ushio.W |





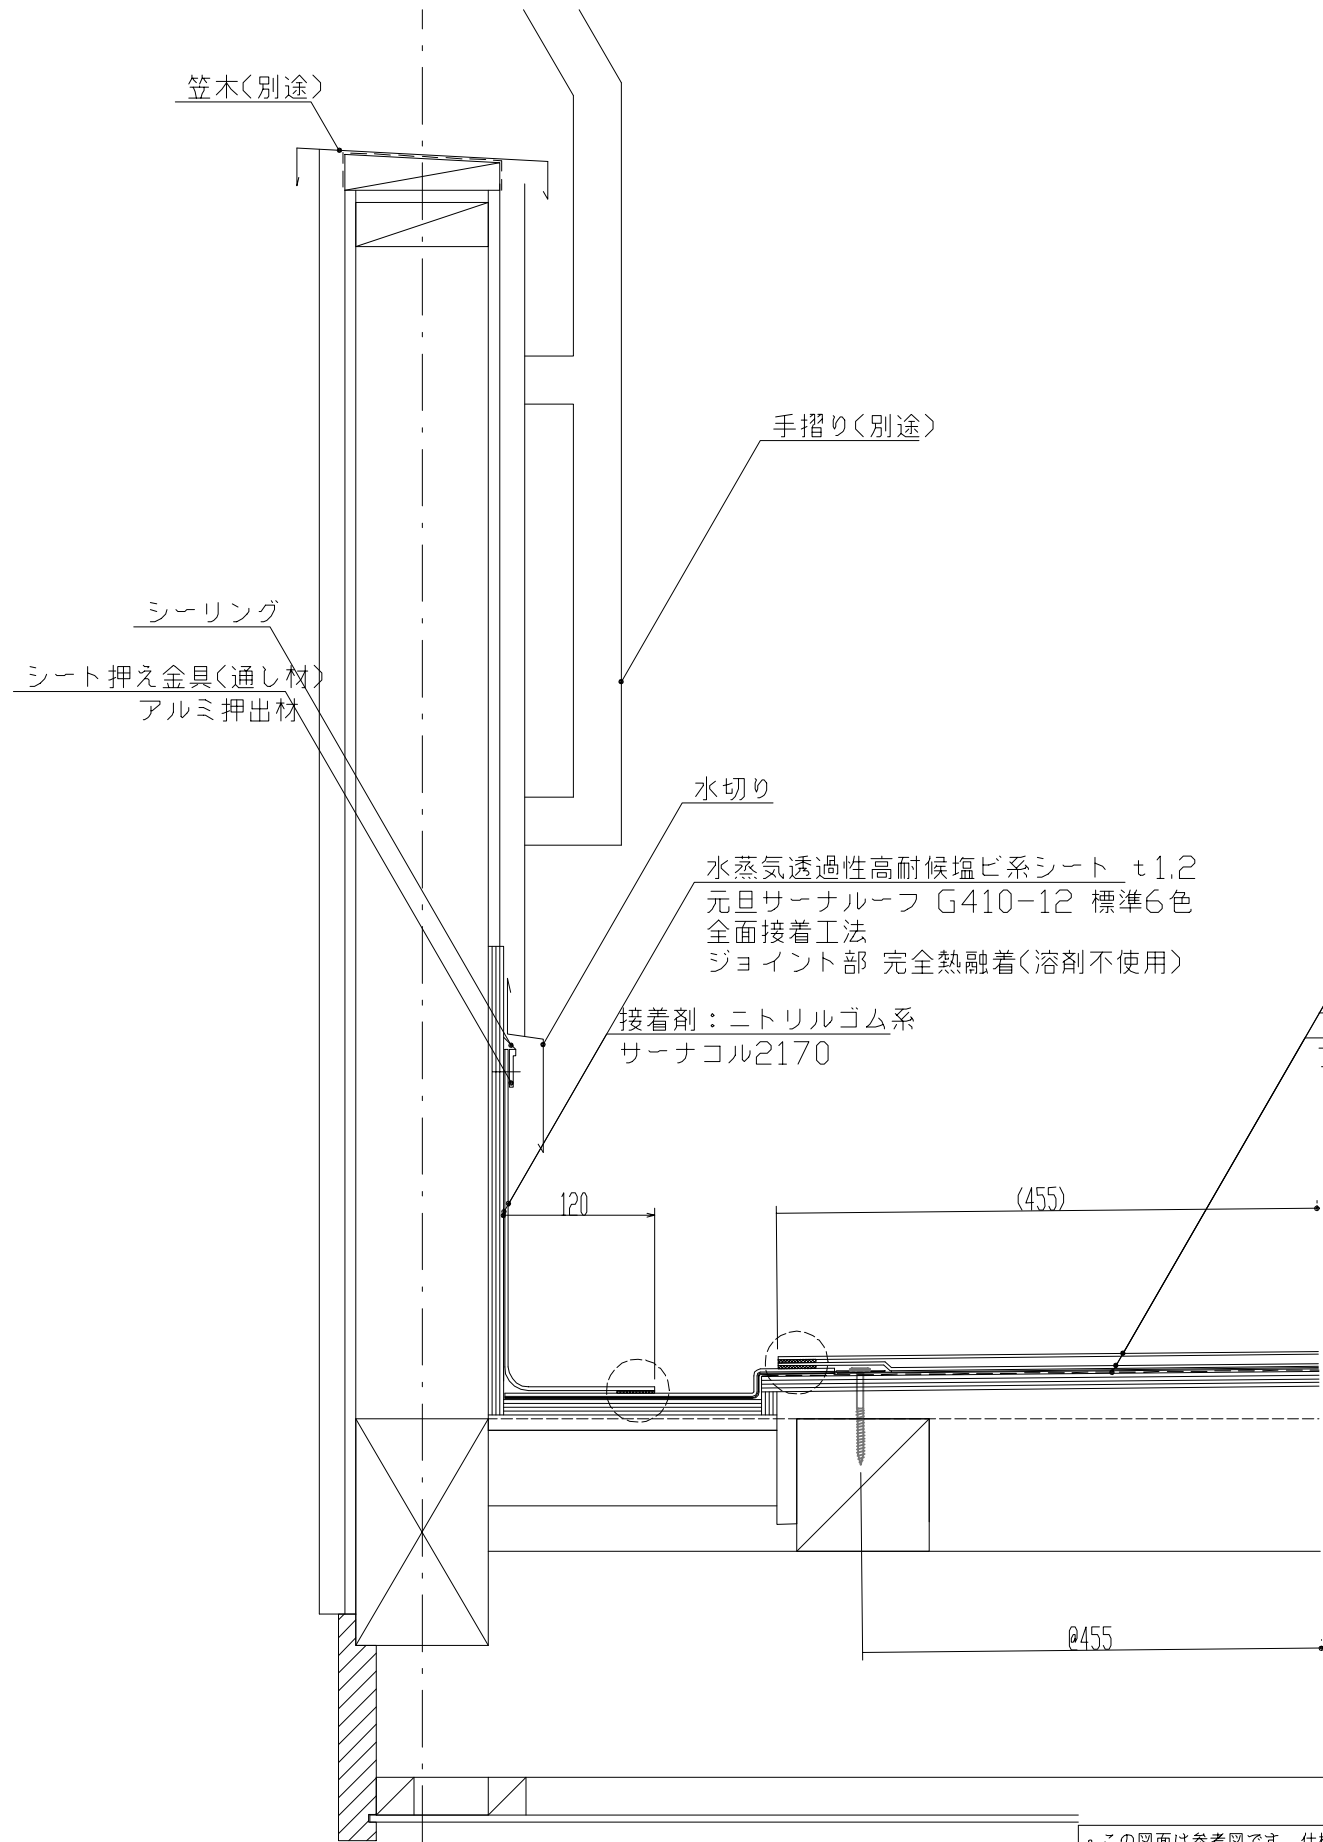

軽歩行用シート  
元旦サーナルーフ G411-15  
※在庫限り

水蒸気透過性高耐候塩ビ系防水シート t1.2  
元旦スチール防水屋根  
(元旦サーナルーフG410-12 t1.2 +  
カラーガルバリウム鋼板 t0.35)  
ジョイント部完全熱融着(溶剤不使用)

下葺材  
アスファルトルーフィング940

水切り

水蒸気透過性高耐候塩ビ系シート t1.2  
元旦サーナルーフ G410-12 標準6色  
全面接着工法  
ジョイント部 完全熱融着(溶剤不使用)

接着剤: ニトリルゴム系  
サーナコル2170

シーリング

シート押え金具(通し材)  
アルミ押出材

笠木(別途)


手摺り(別途)


○部は、完全熱融着を示す。(溶剤不使用)


・この図面は参考図です。仕様等を決するものではありません。

|    |   |  |   |  |
|----|---|--|---|--|
| 訂正 | △ |  | △ |  |
| 訂正 | △ |  | △ |  |
| 訂正 | △ |  | △ |  |

|         |                        |          |        |
|---------|------------------------|----------|--------|
| 工事名称    | 標準テール                  | 図面No     | 09-01  |
| 製品名称    | 元旦SP-11防水屋根(SP)        | 分類       | SPMFWD |
| 図面名称    | 木造/保護シート付/バルコニー側溝納め参考図 | SCALE    | 1/6    |
| 承認検印製   |                        | 承認検印製    |        |
| Ushio.W |                        | 08/07/07 |        |

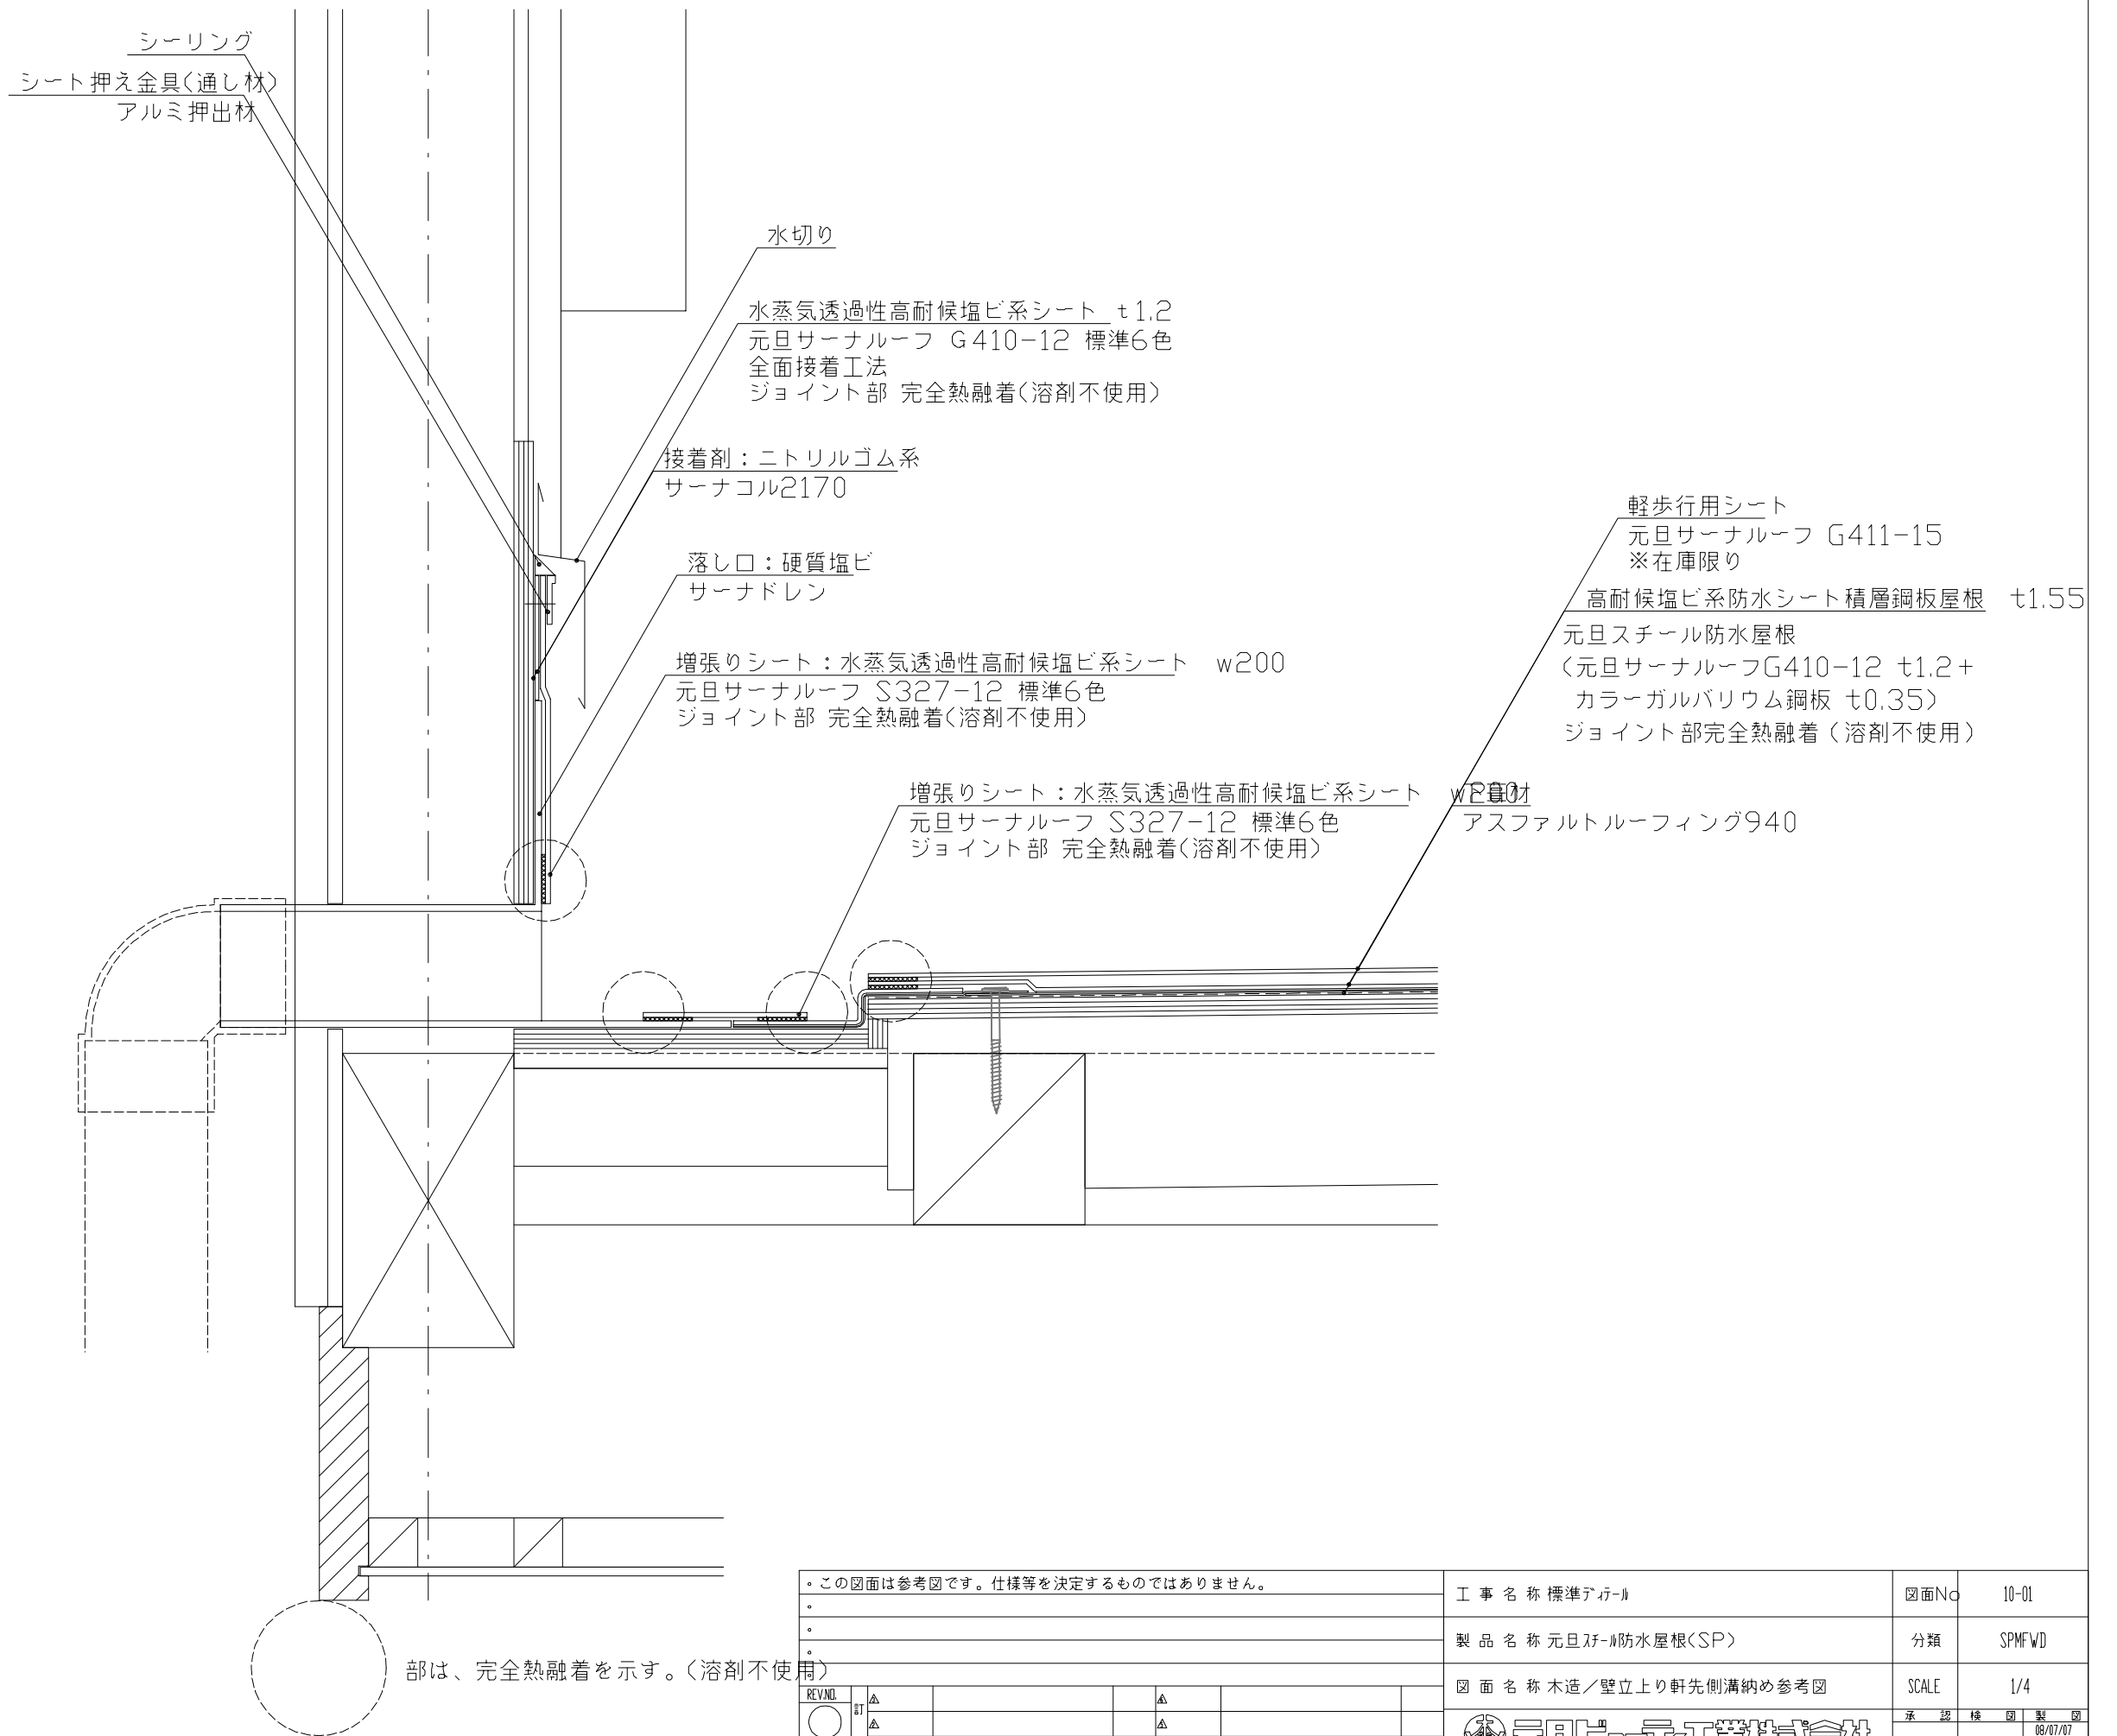

|   |             |  |                                  |
|---|-------------|--|----------------------------------|
| ・この図面は参考図です。仕様等を決定するものではありません。<br>・<br>・<br>・ |             | 工事名称 標準ア-11  | 図面No 10-01                       |
|   |             | 製品名称 元旦防水屋根(SP)  | 分類 SPMFWD                        |
|   |             | 図面名称 木造/壁立上り軒先側溝納め参考図  | SCALE 1/4                        |
|   |             |  元回エンジニアリング株式会社 | 承認 横田 製 園<br>08/07/07<br>Ushio.W |
| REVNO<br>訂<br>正                               | Δ<br>Δ<br>Δ |  | Δ<br>Δ<br>Δ                      |

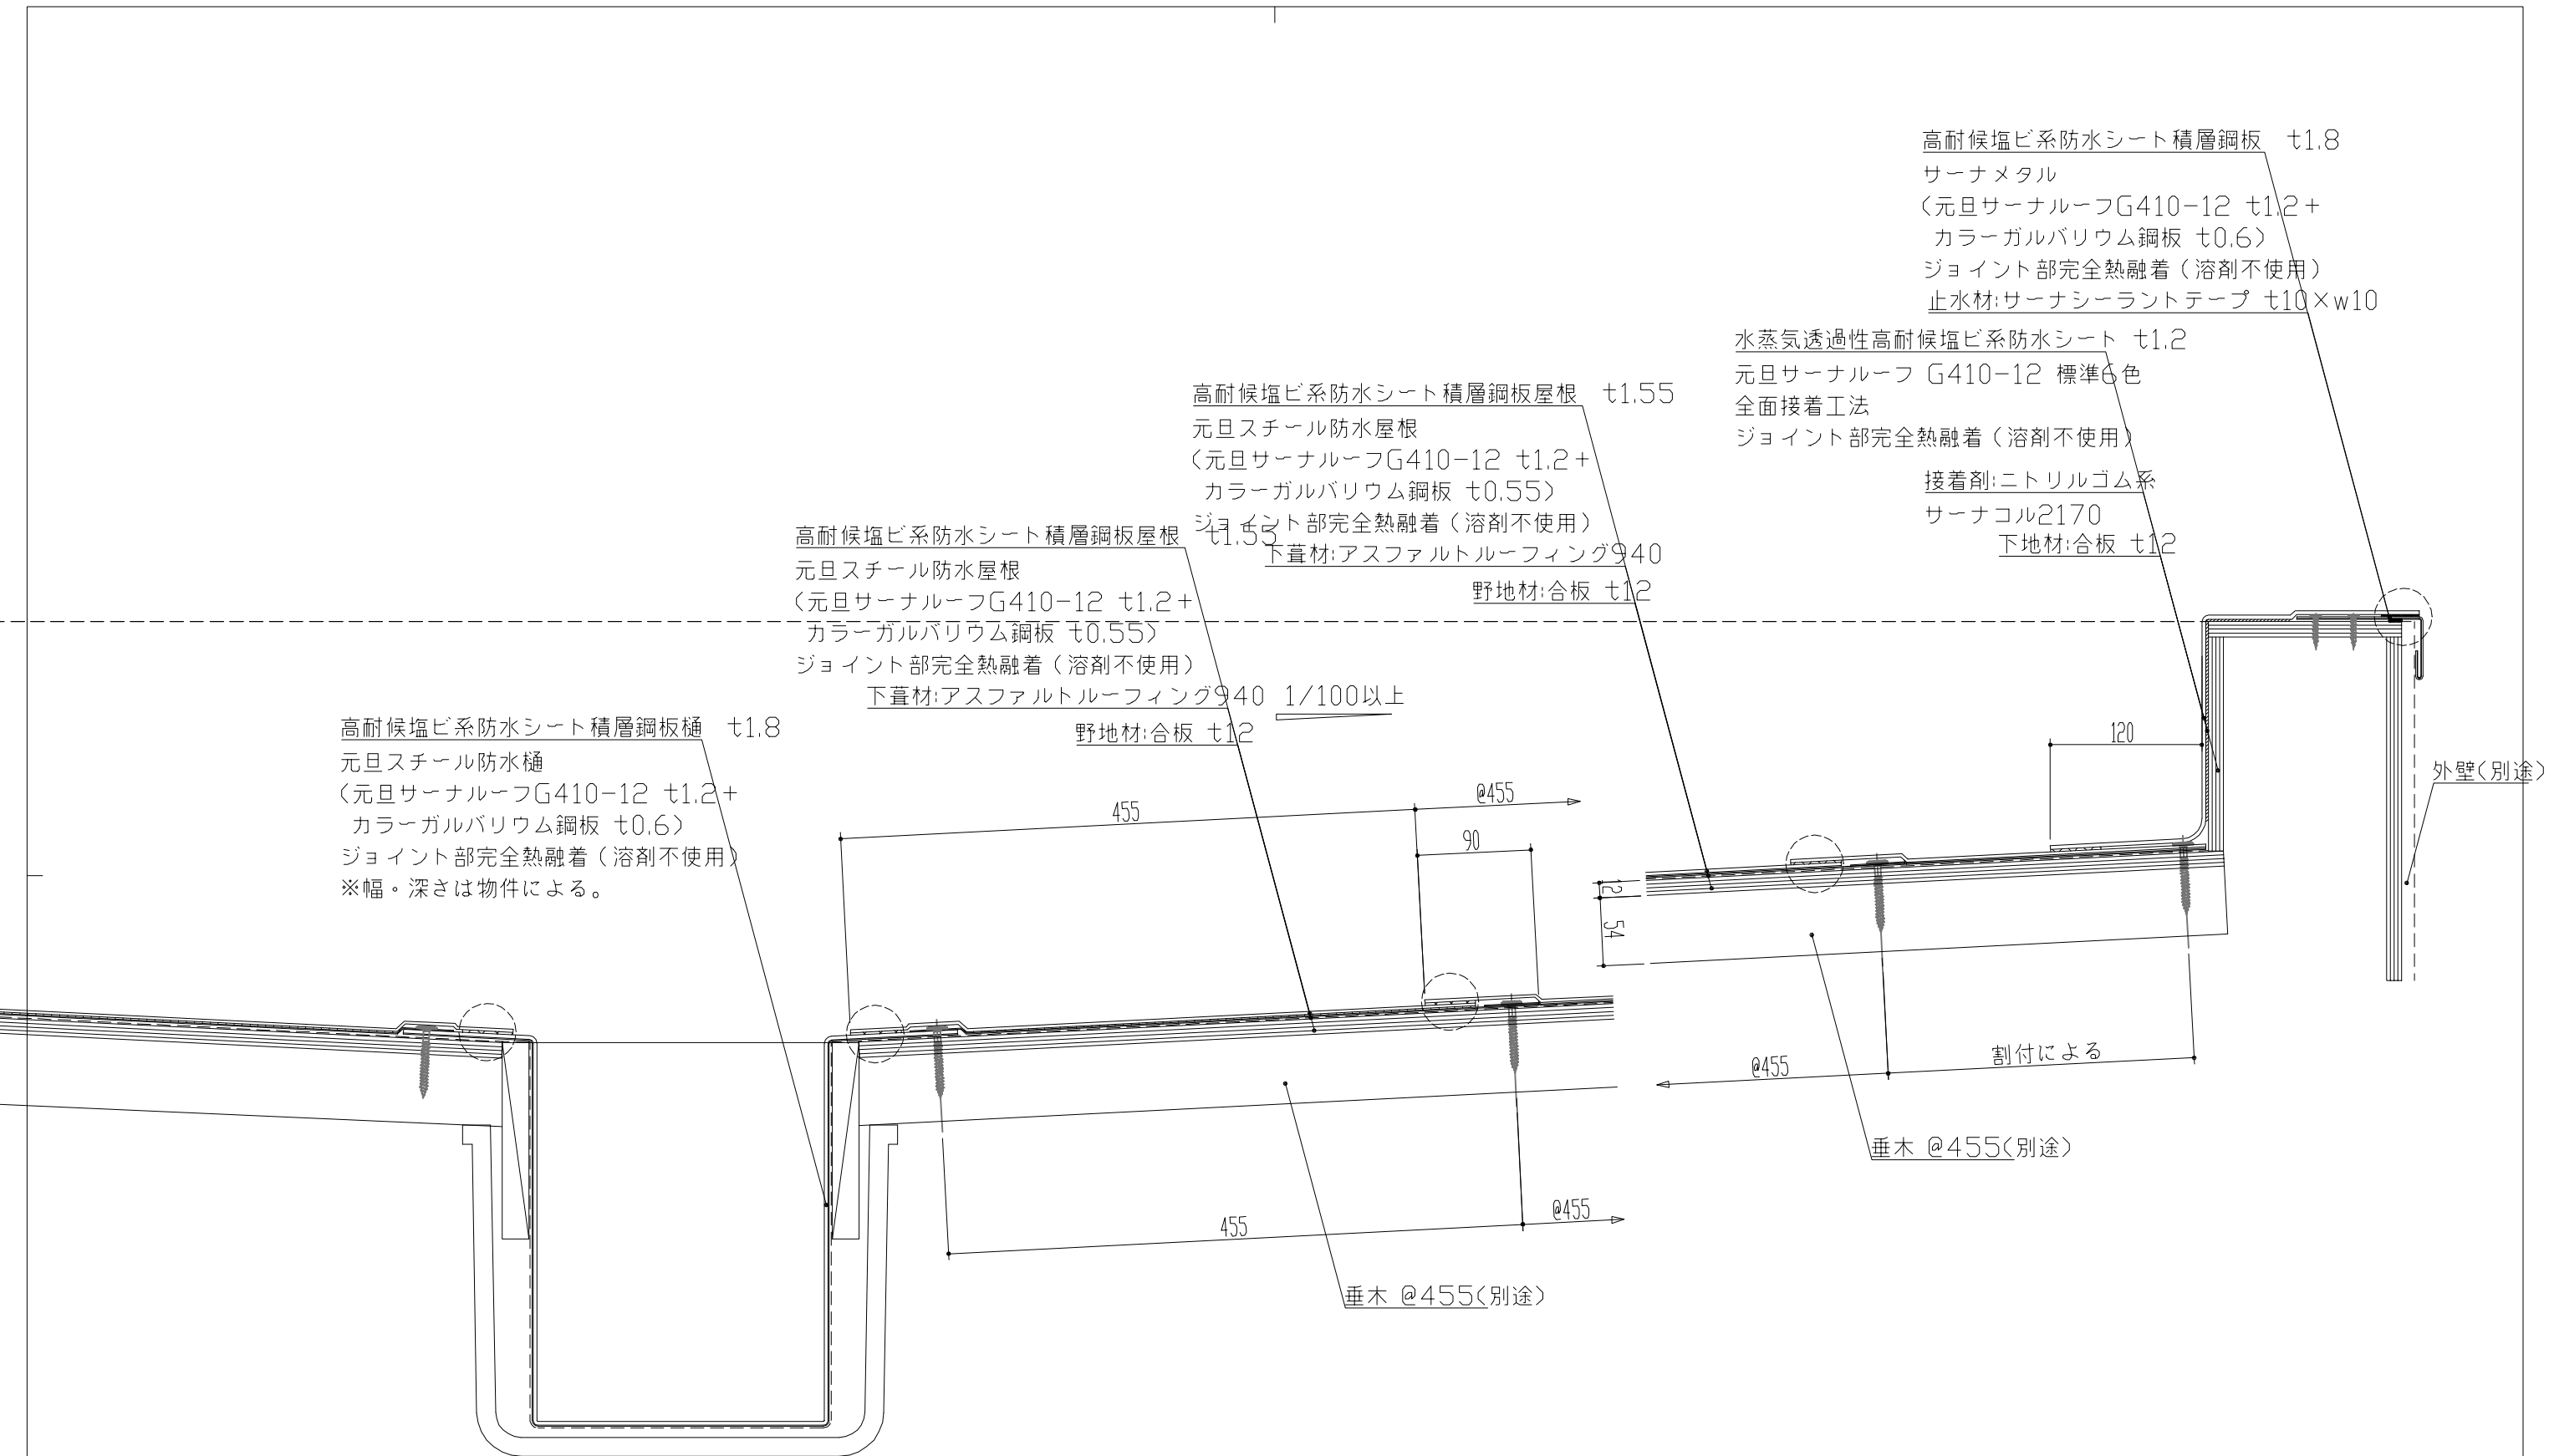

|                                |    |            |                |          |          |
|--------------------------------|----|------------|----------------|----------|----------|
| *この図面は参考図です。仕様等を決定するものではありません。 |    | 工事名称       | 標準テラス          | 図面No     | 11-01    |
|                                |    | 製品名称       | 元旦スチール防水屋根(SP) | 分類番号     | SPMFD    |
|                                |    | 図面名称       | 内樋納め参考図        | SCALE    | 1/5      |
| REVNO.                         | 訂正 | △          |                | 承認       | 検閲       |
| ○                              | 訂正 | △          |                | 08/11/27 | 08/11/27 |
|                                | 訂正 | △          |                | 潮        | 白倉       |
|                                |    | 元日ビル工業株式会社 |                |          |          |