




軒先部断面詳細図

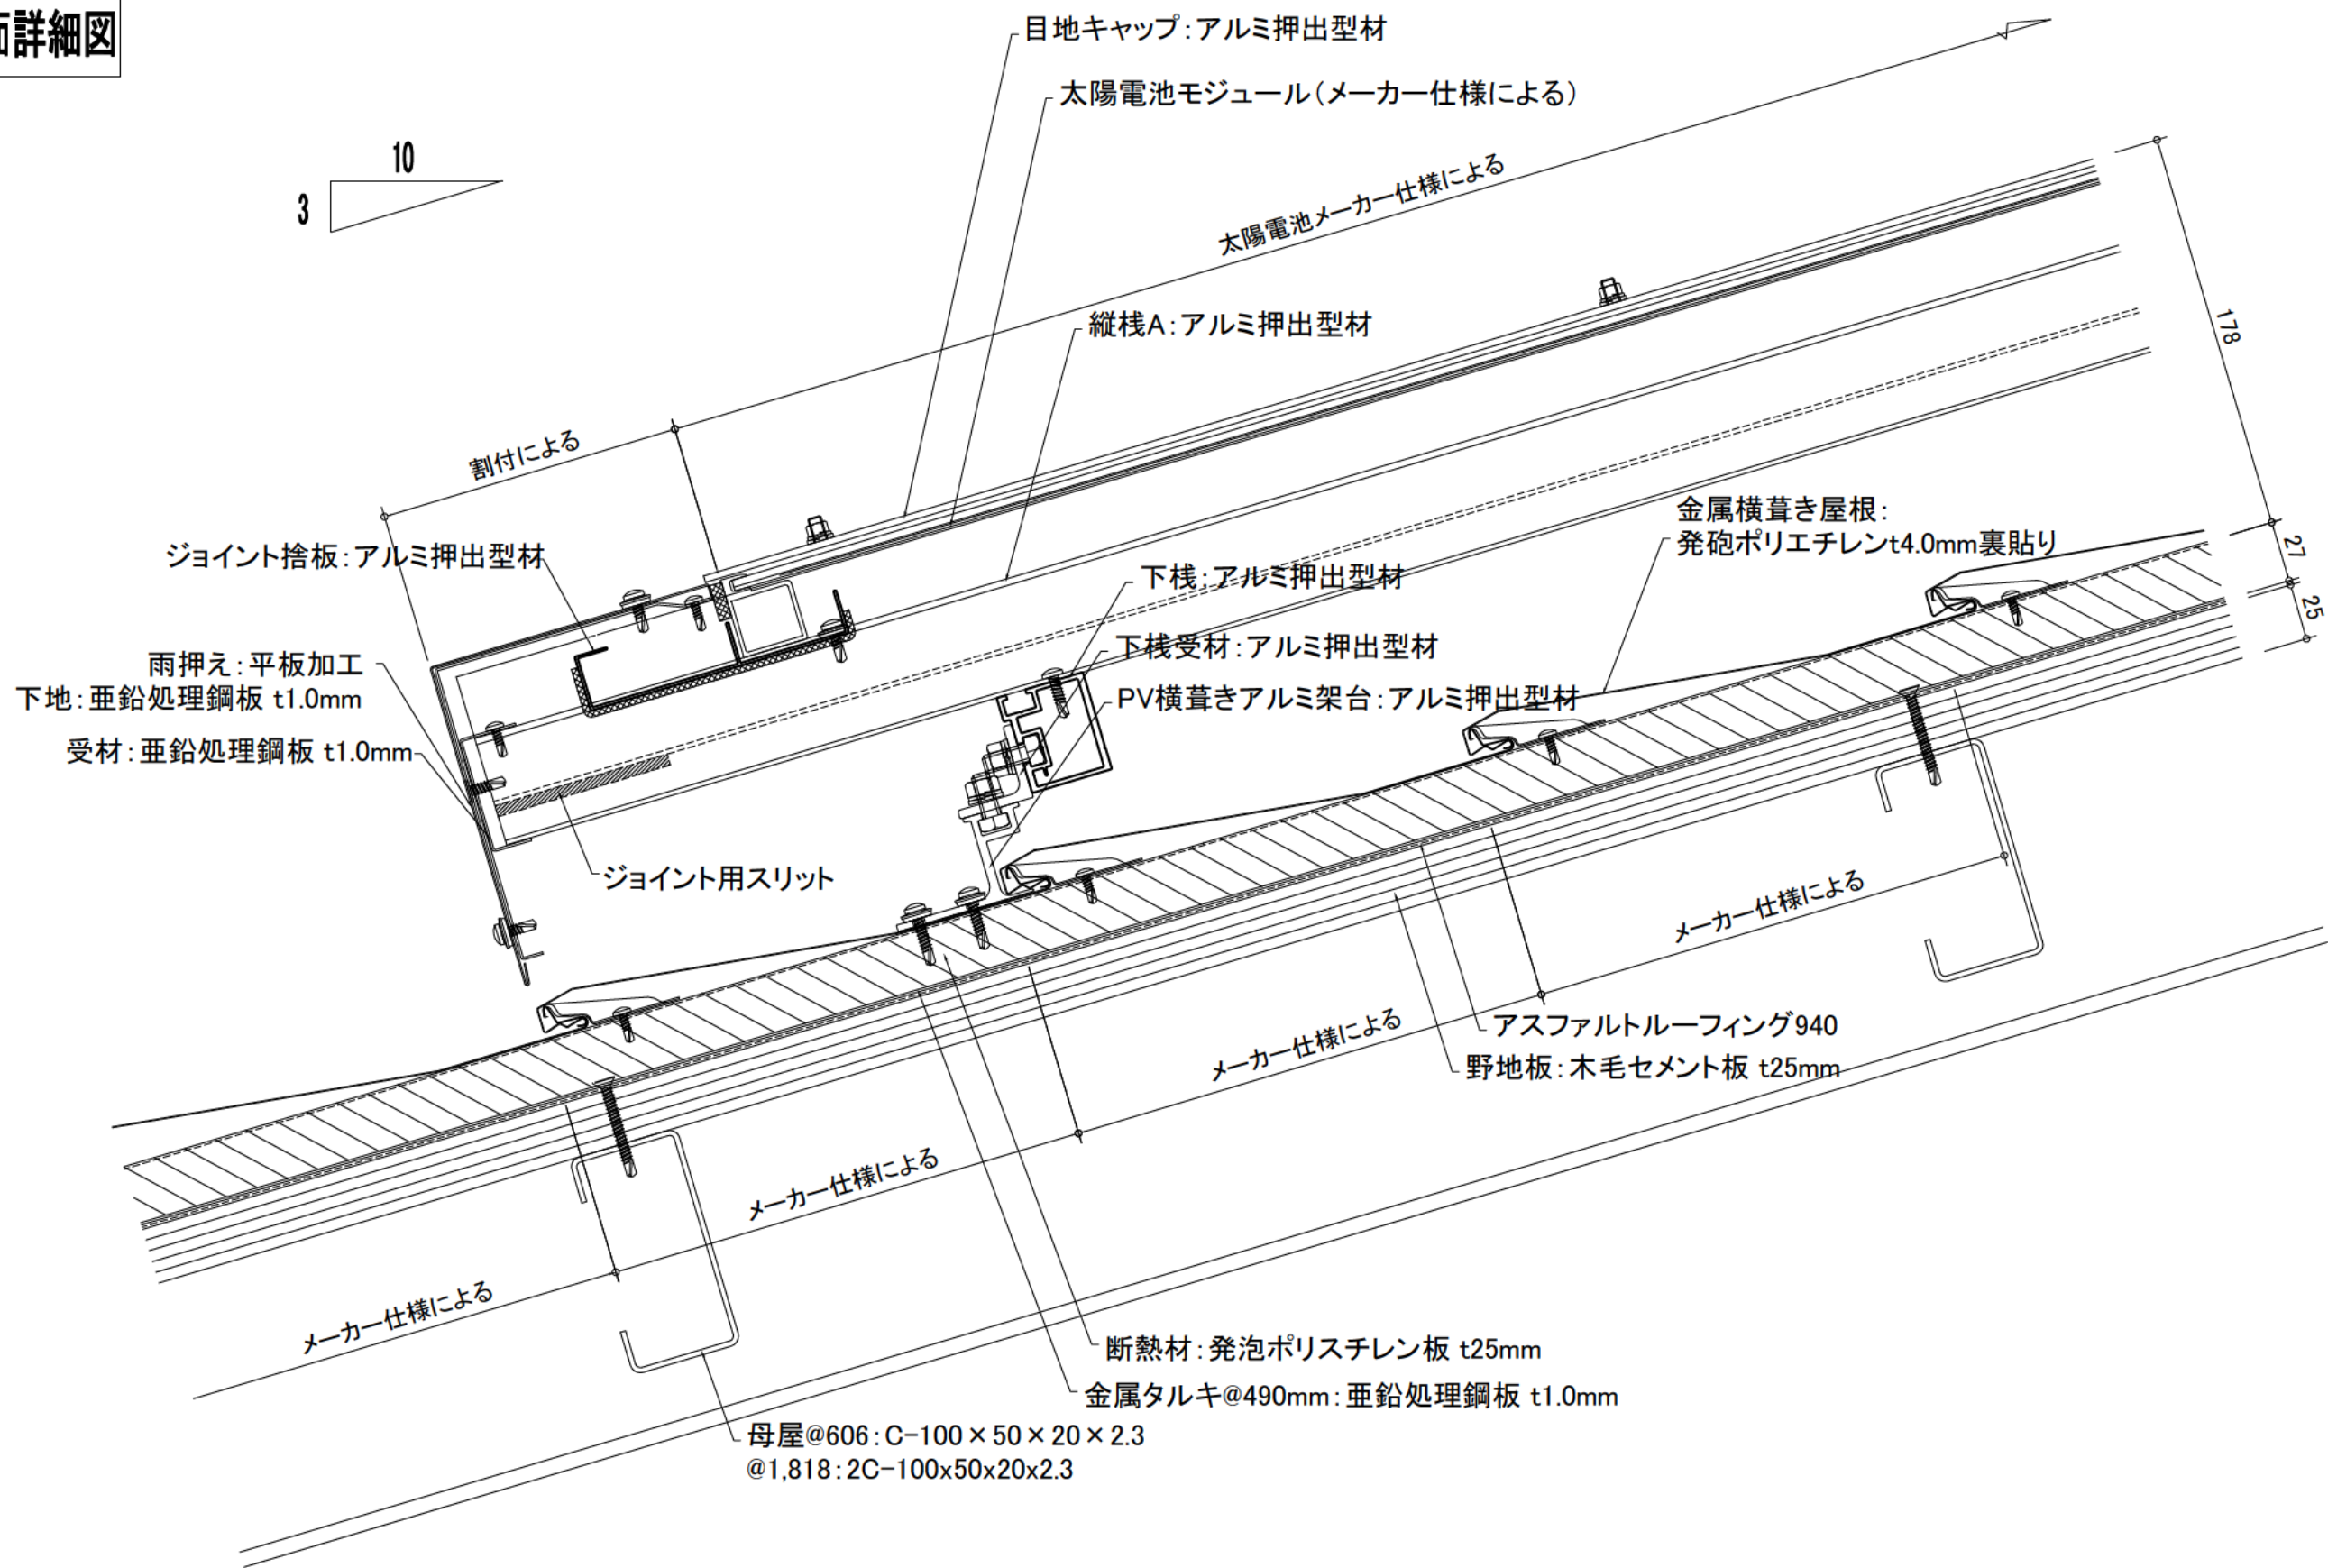


中間部断面詳細図

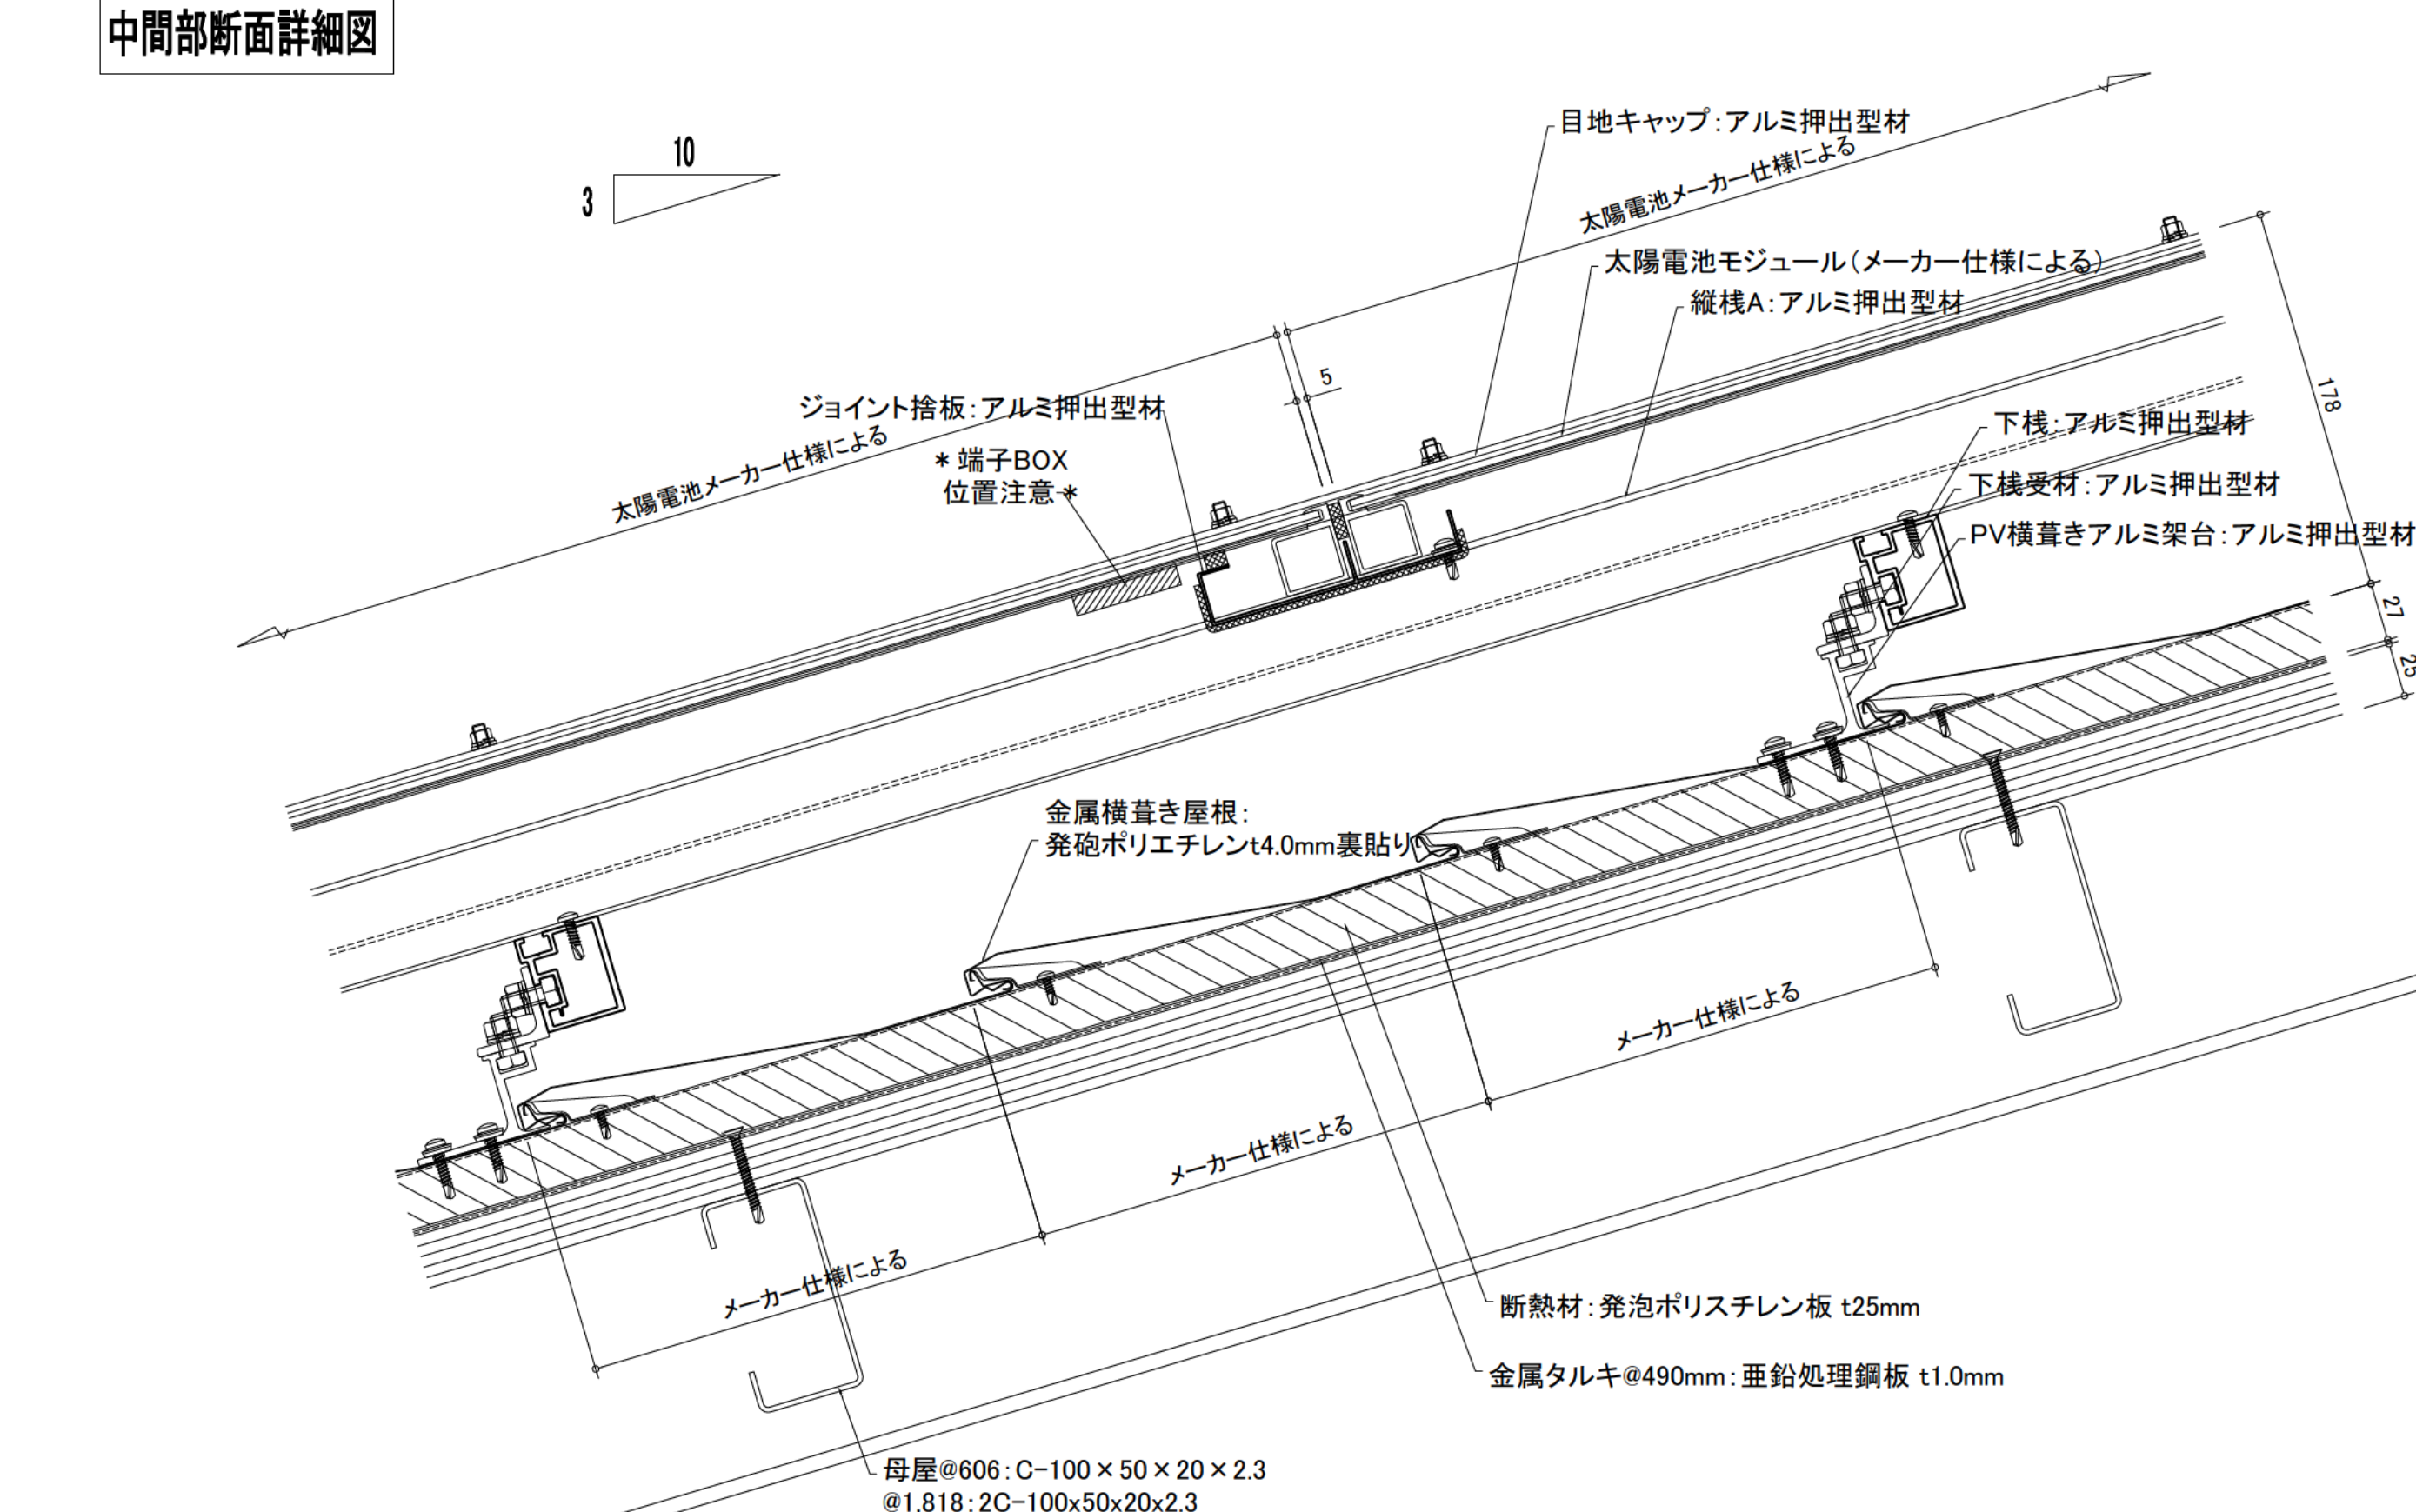

ケラバ部断面詳細図

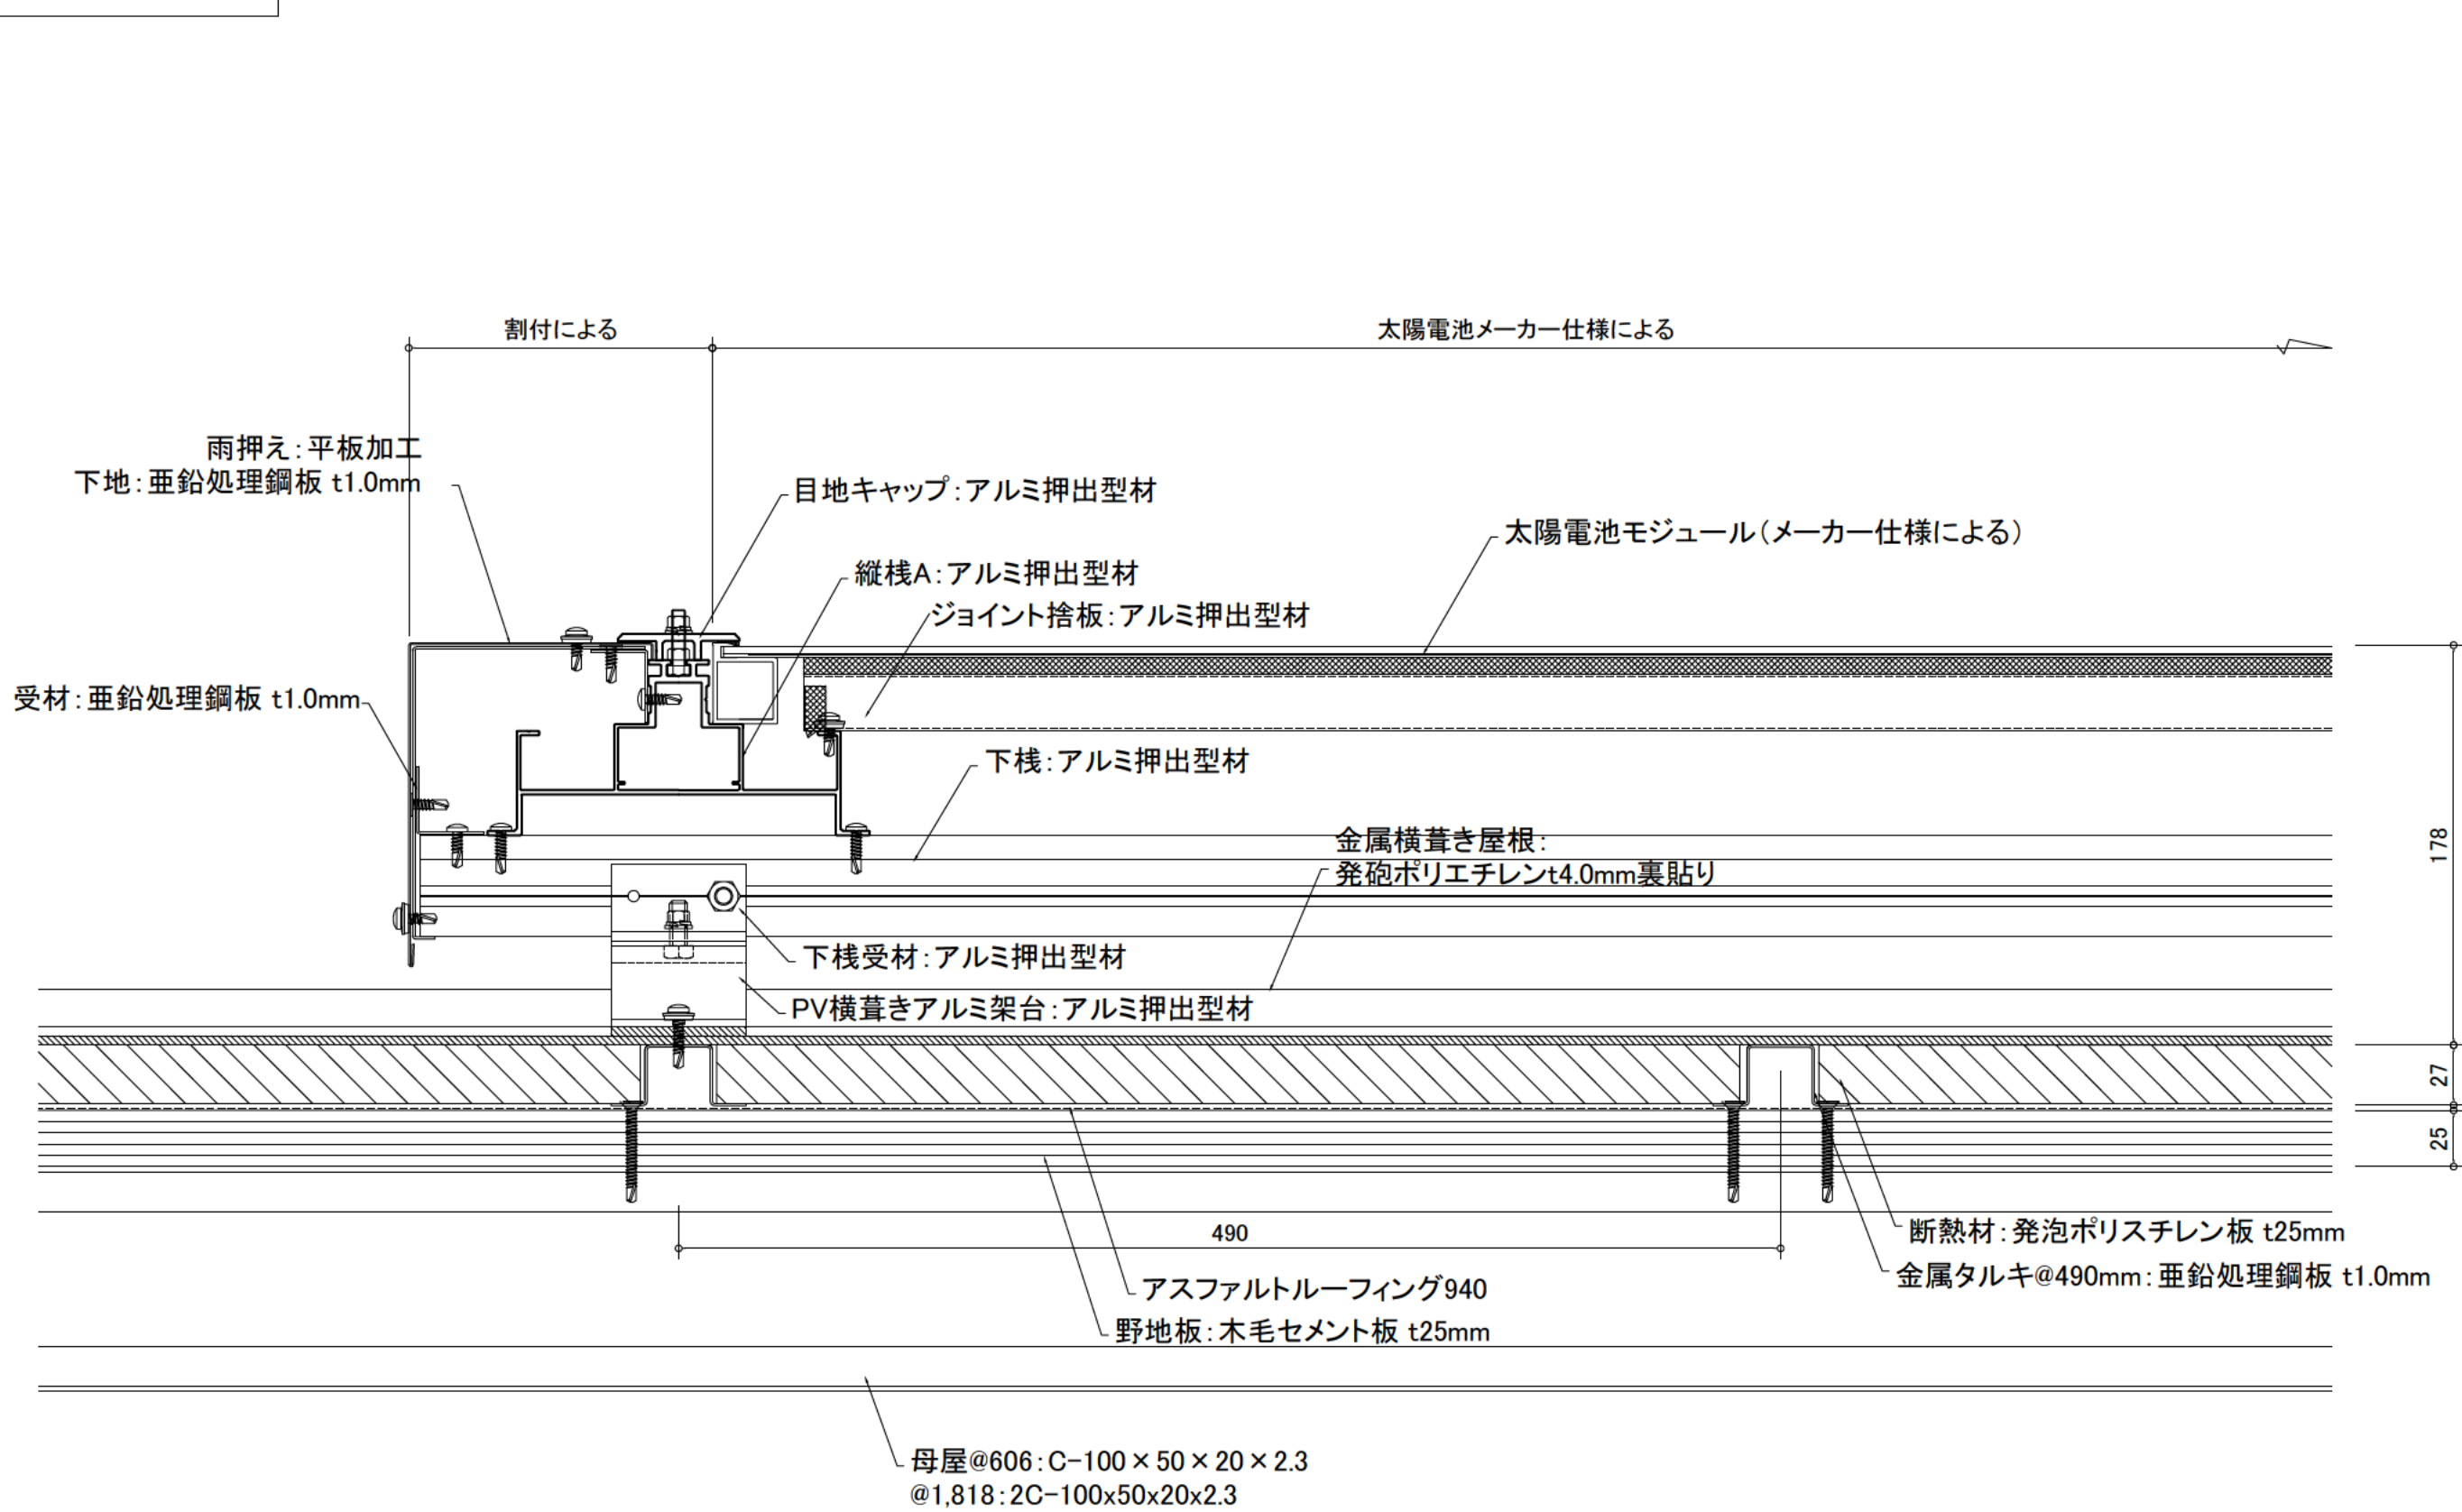

棟部 断面詳細図

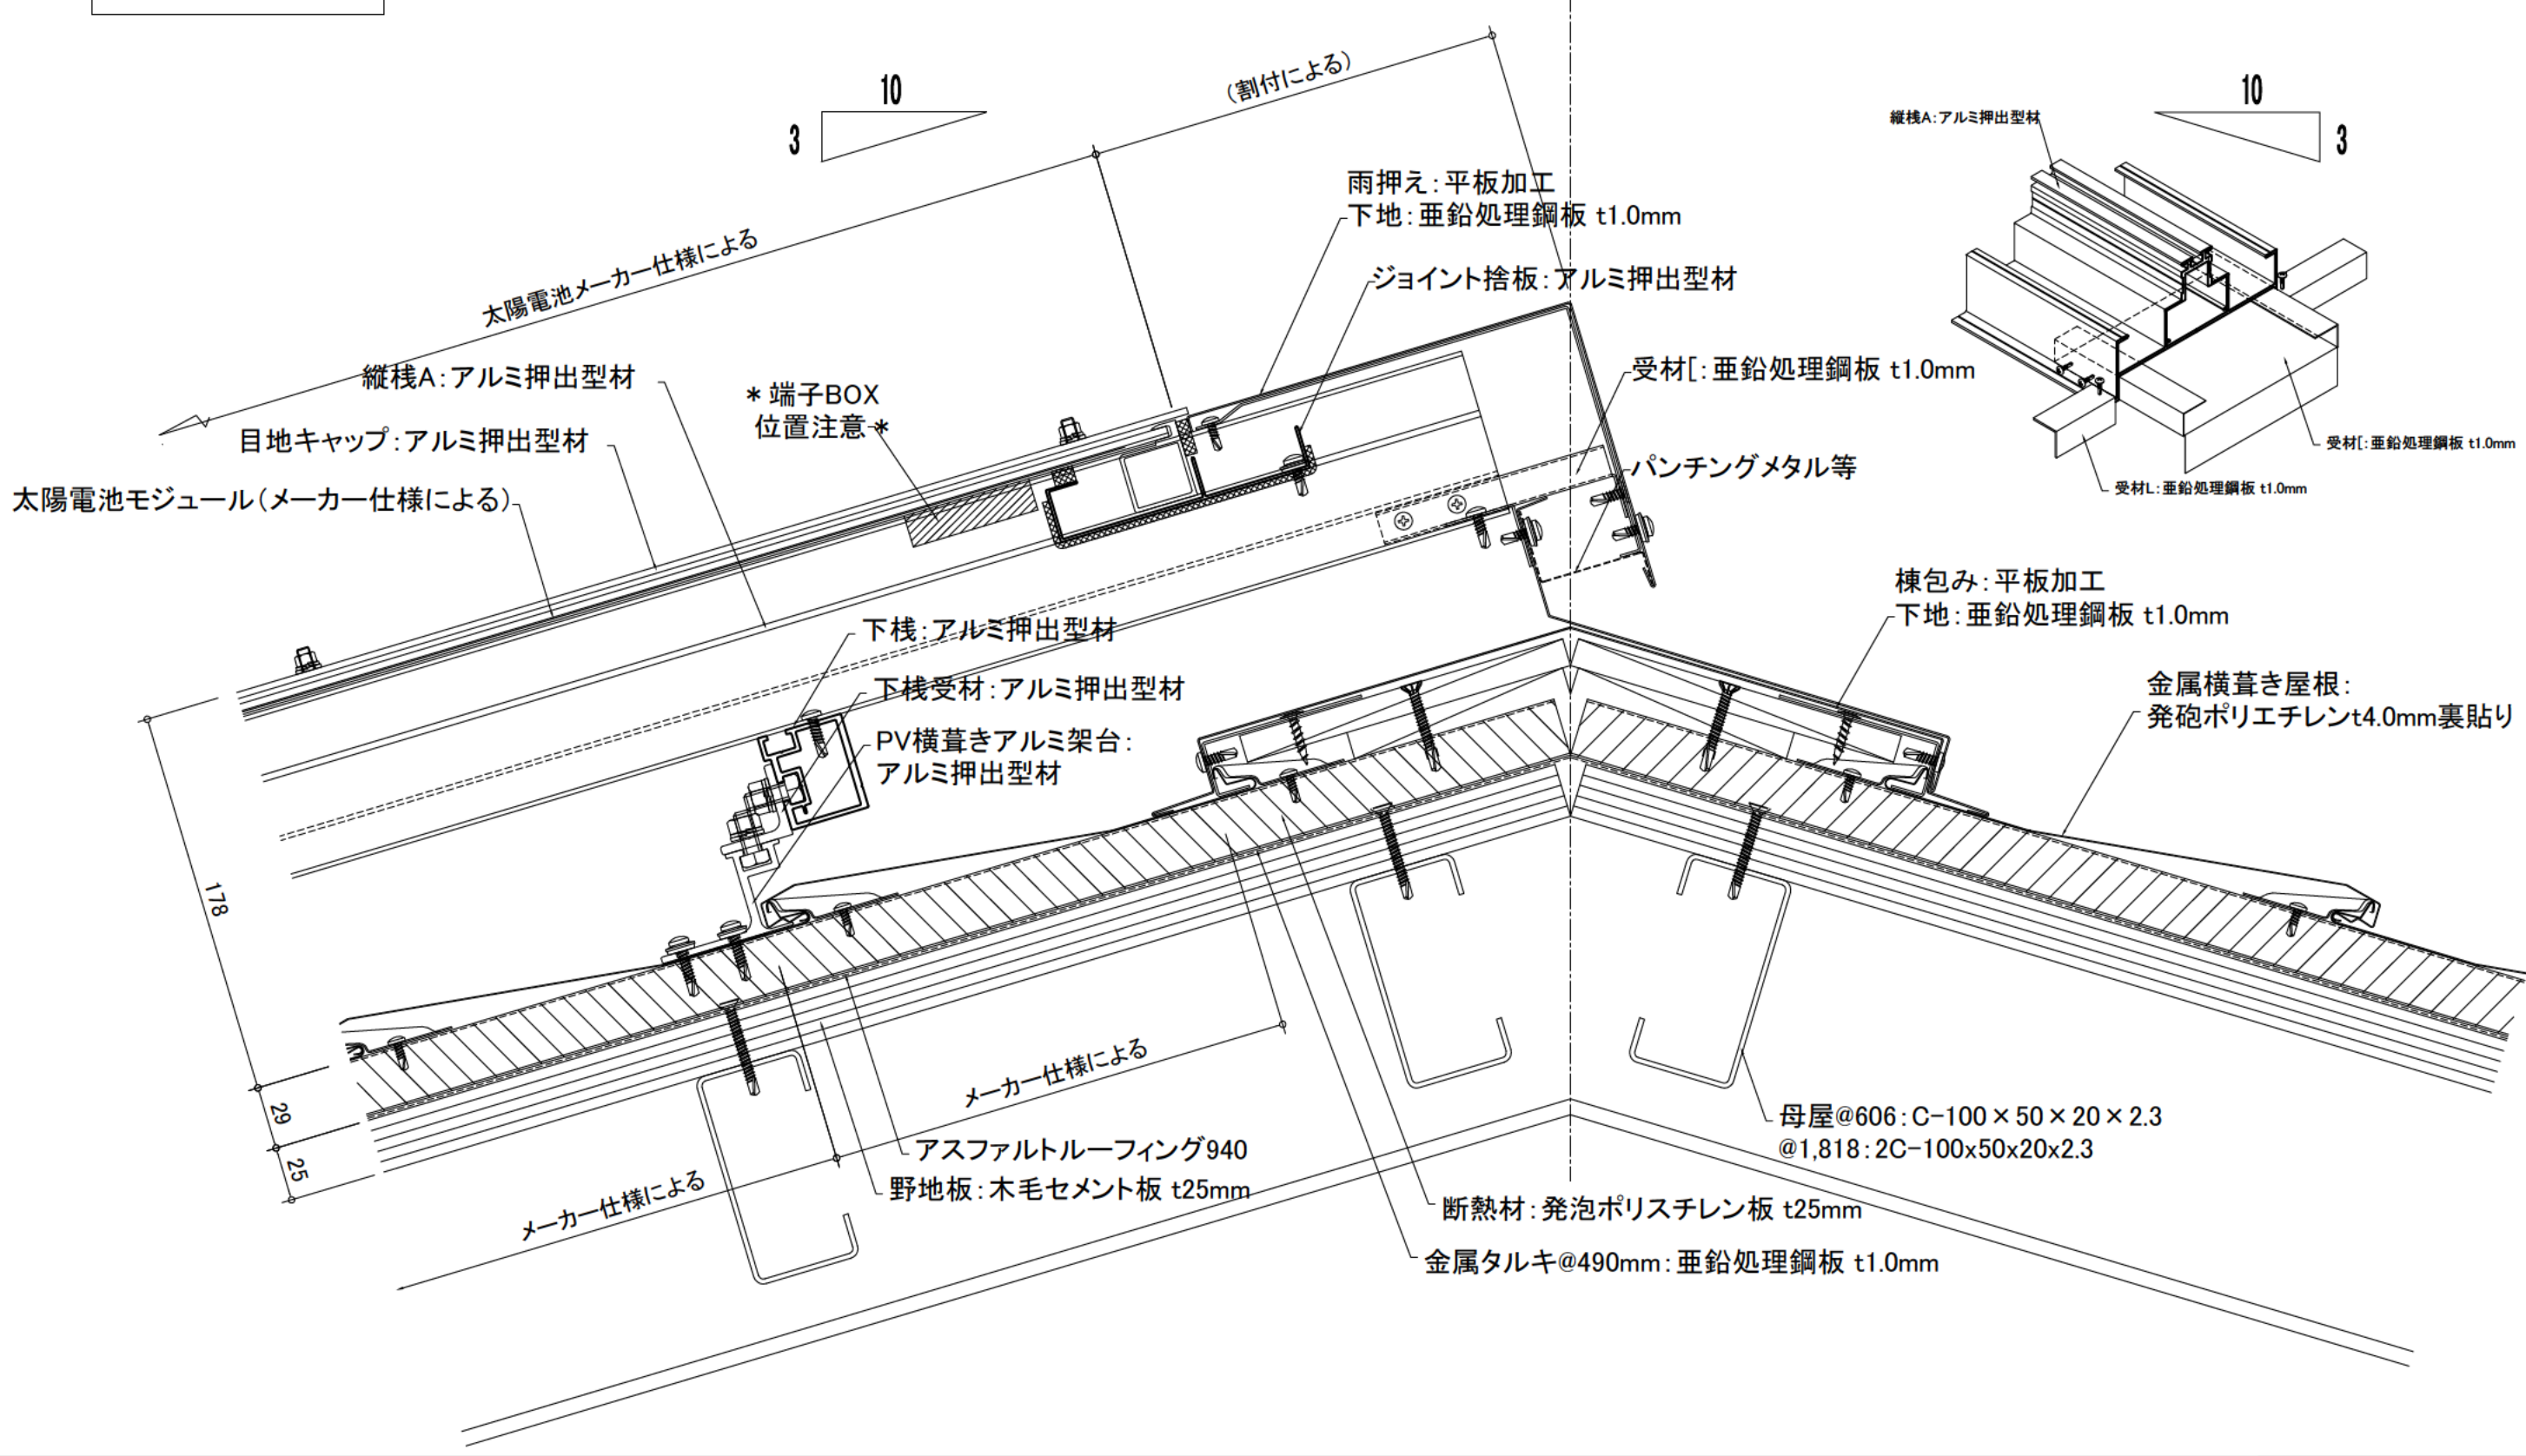

・	工 事 名 称	元旦ソーラーシステム屋根	図面番号	P20
・	製 品 名 称	金属横葺き屋根	製品コード	
・	図 面 名 称	サンパステムY参考図	SCALE	1/3 A1
・	REV.NO	訂正	承認	検 図 製 図 2015/02/02 山田 トウン