




軒先部断面詳細図

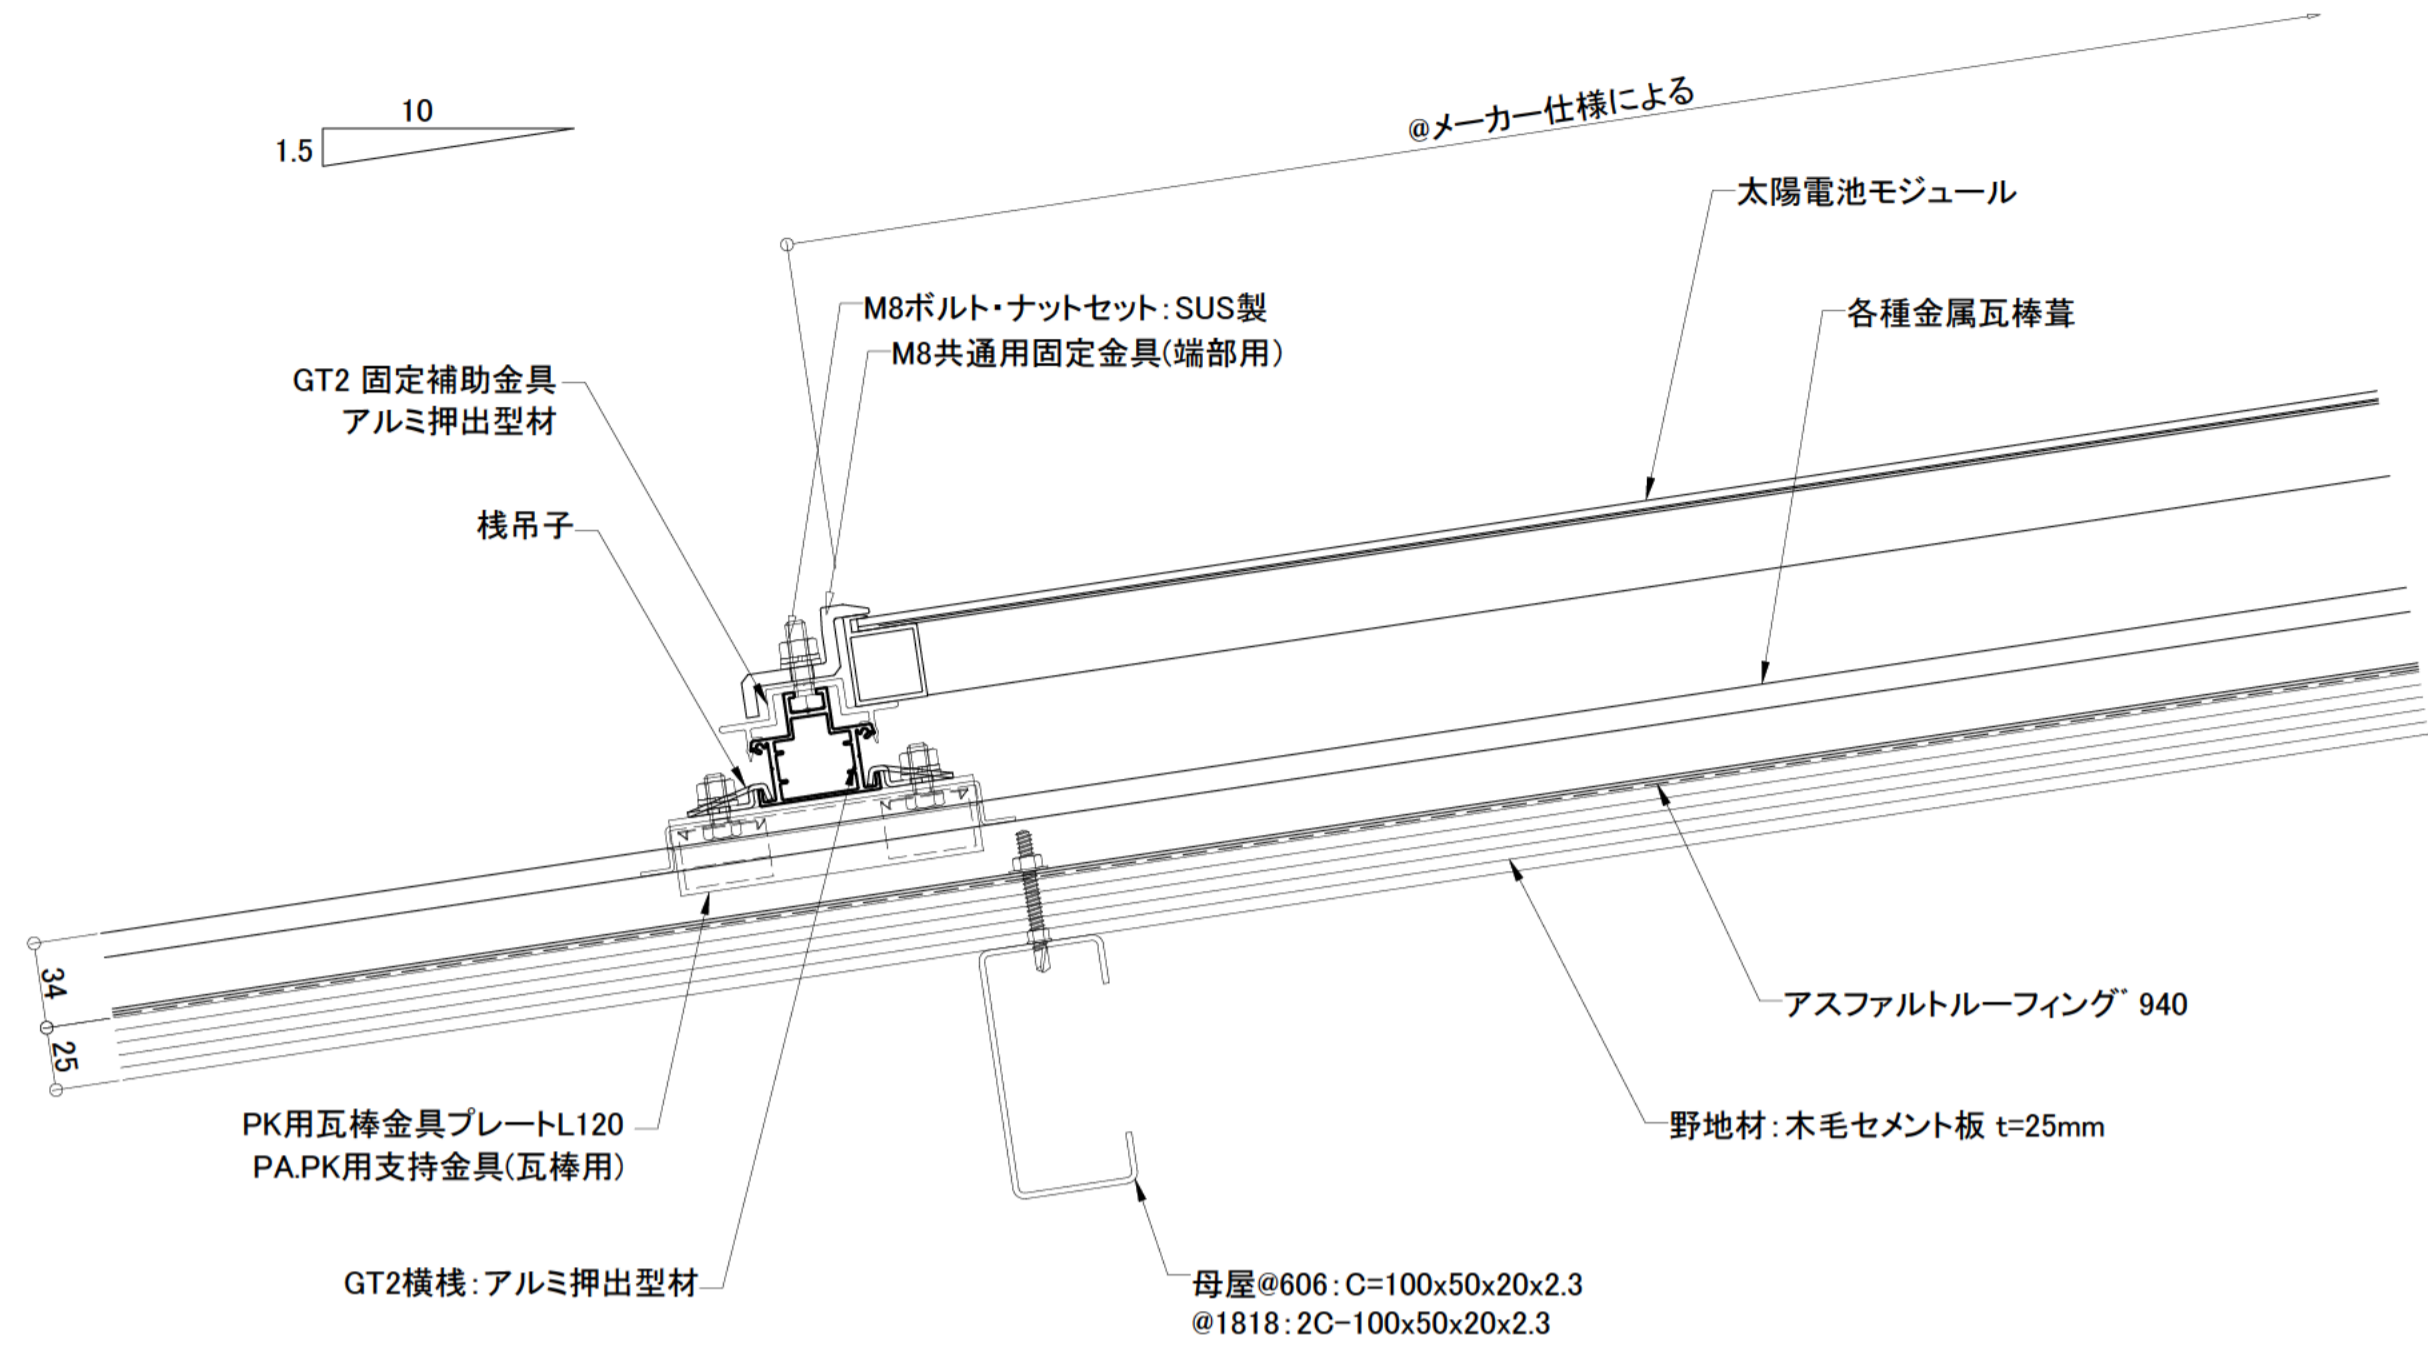


中間部断面詳細図

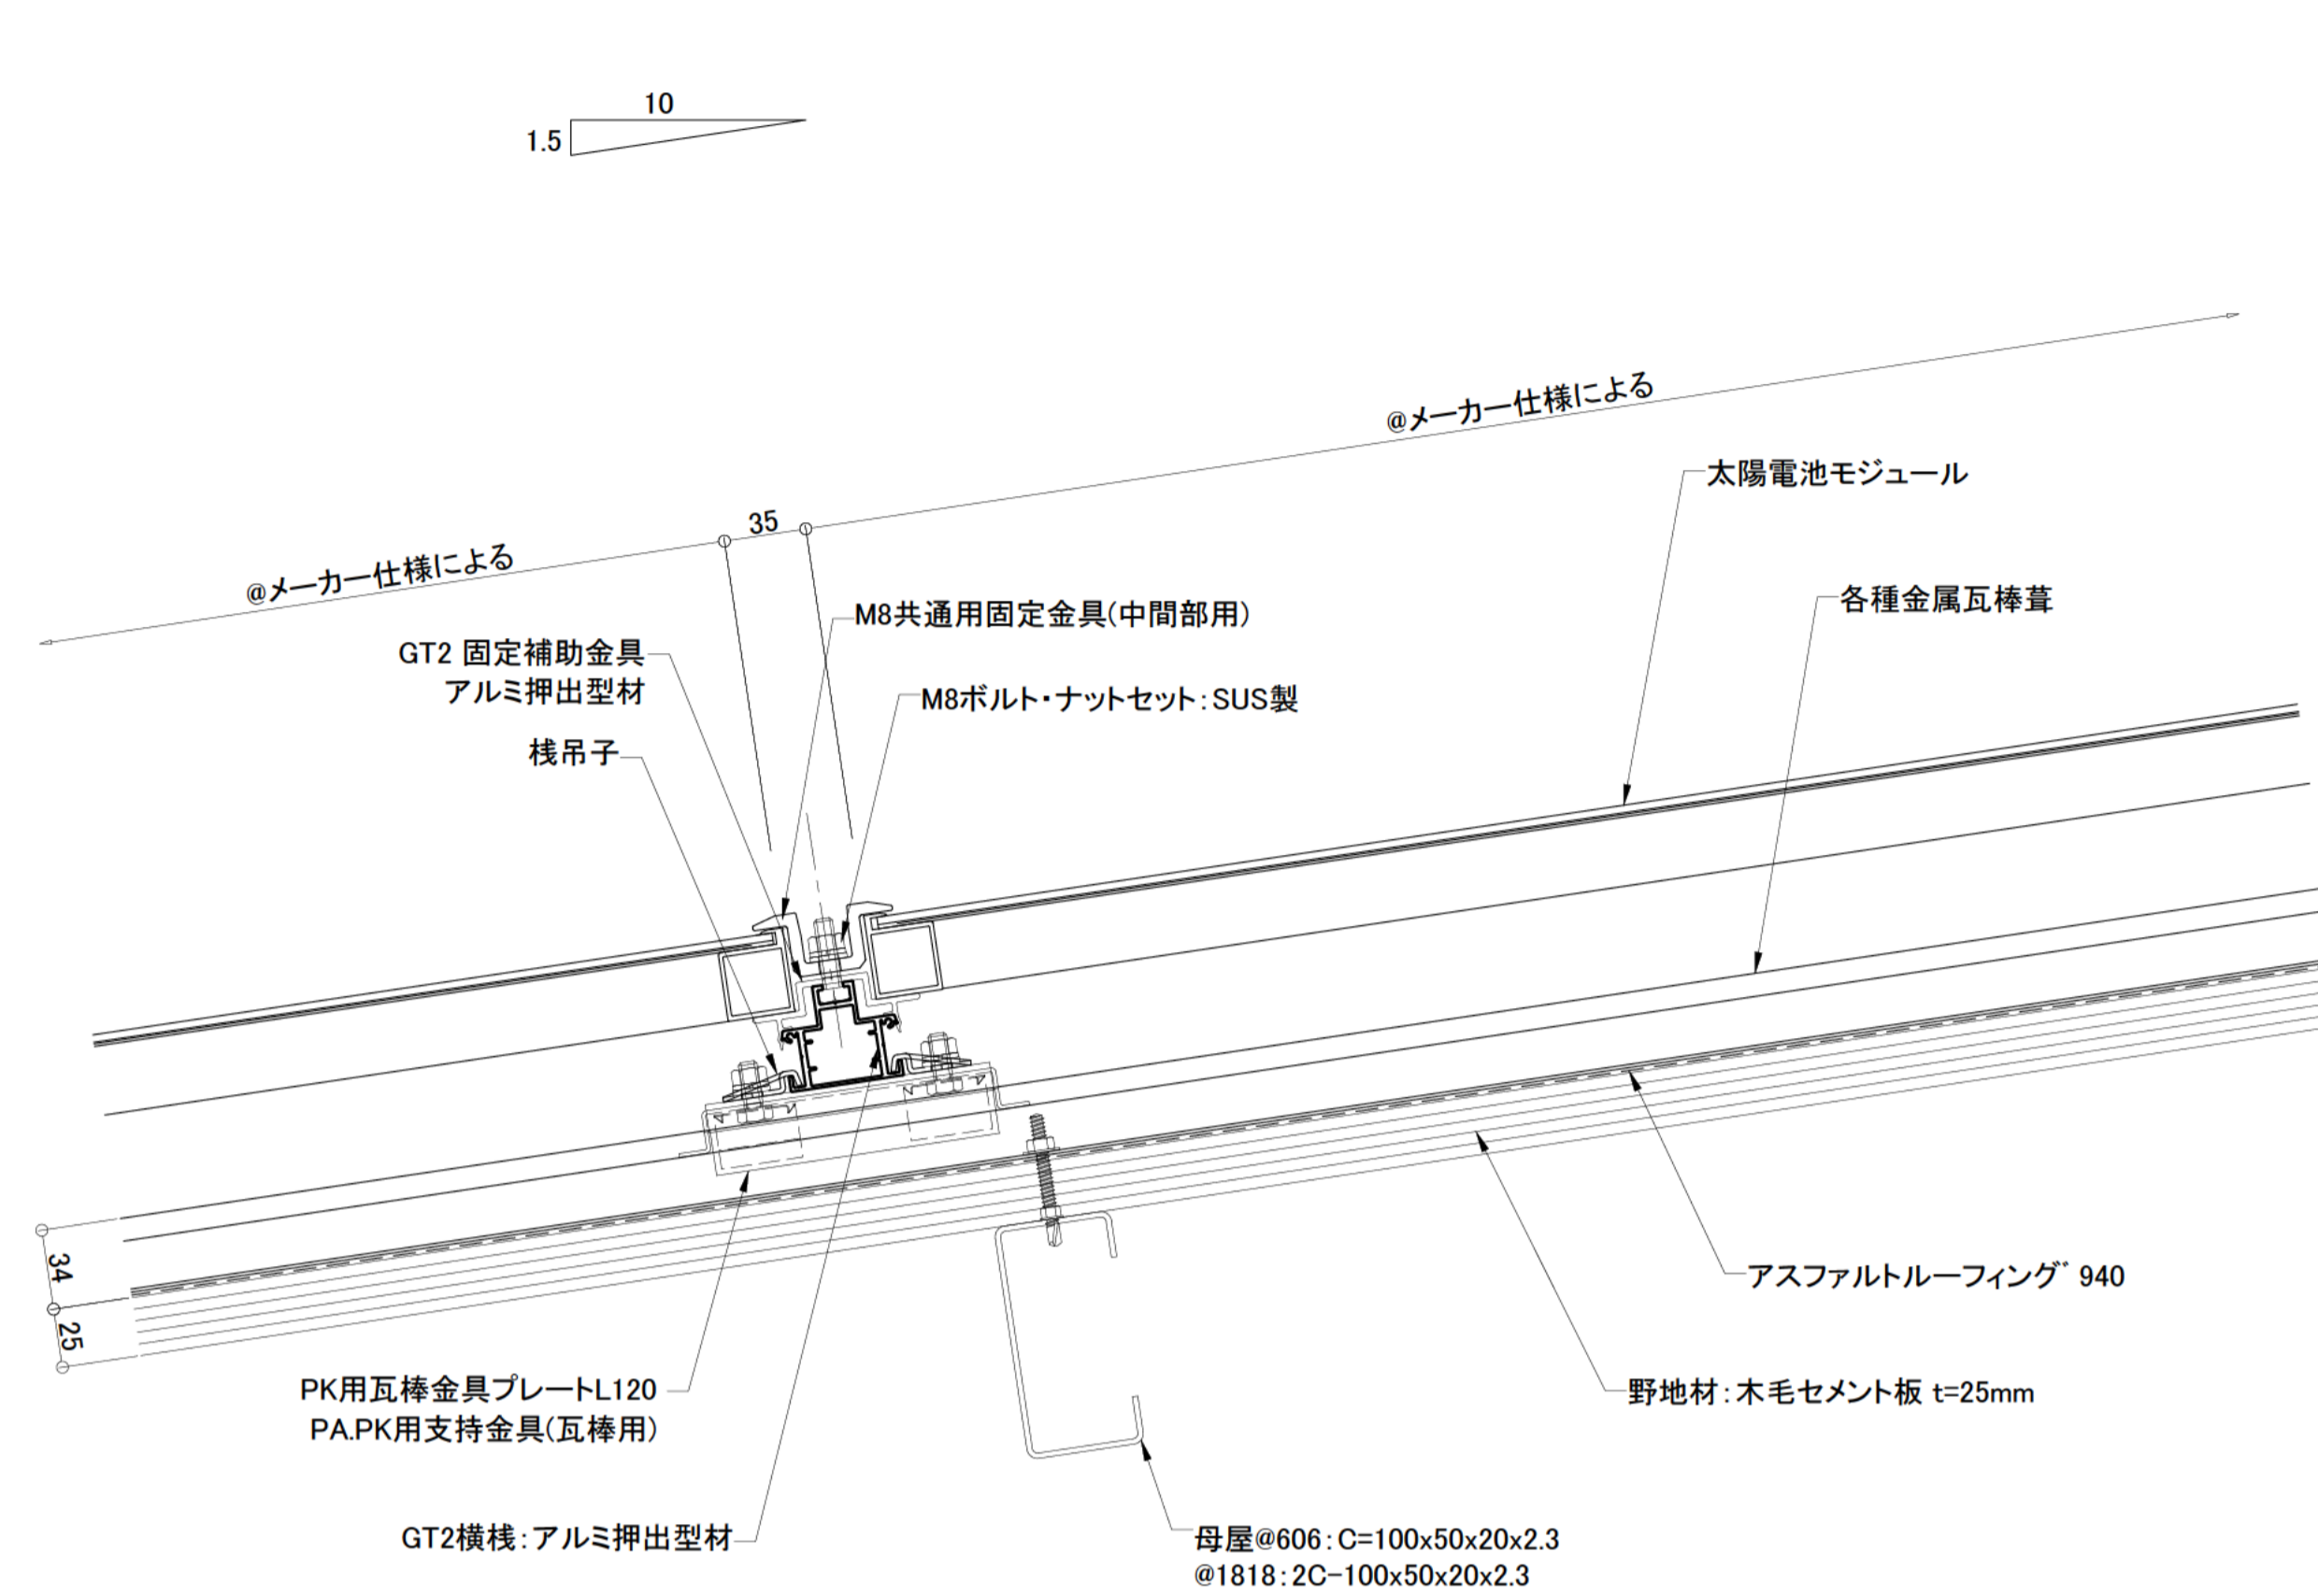

ケラバ部断面詳細図

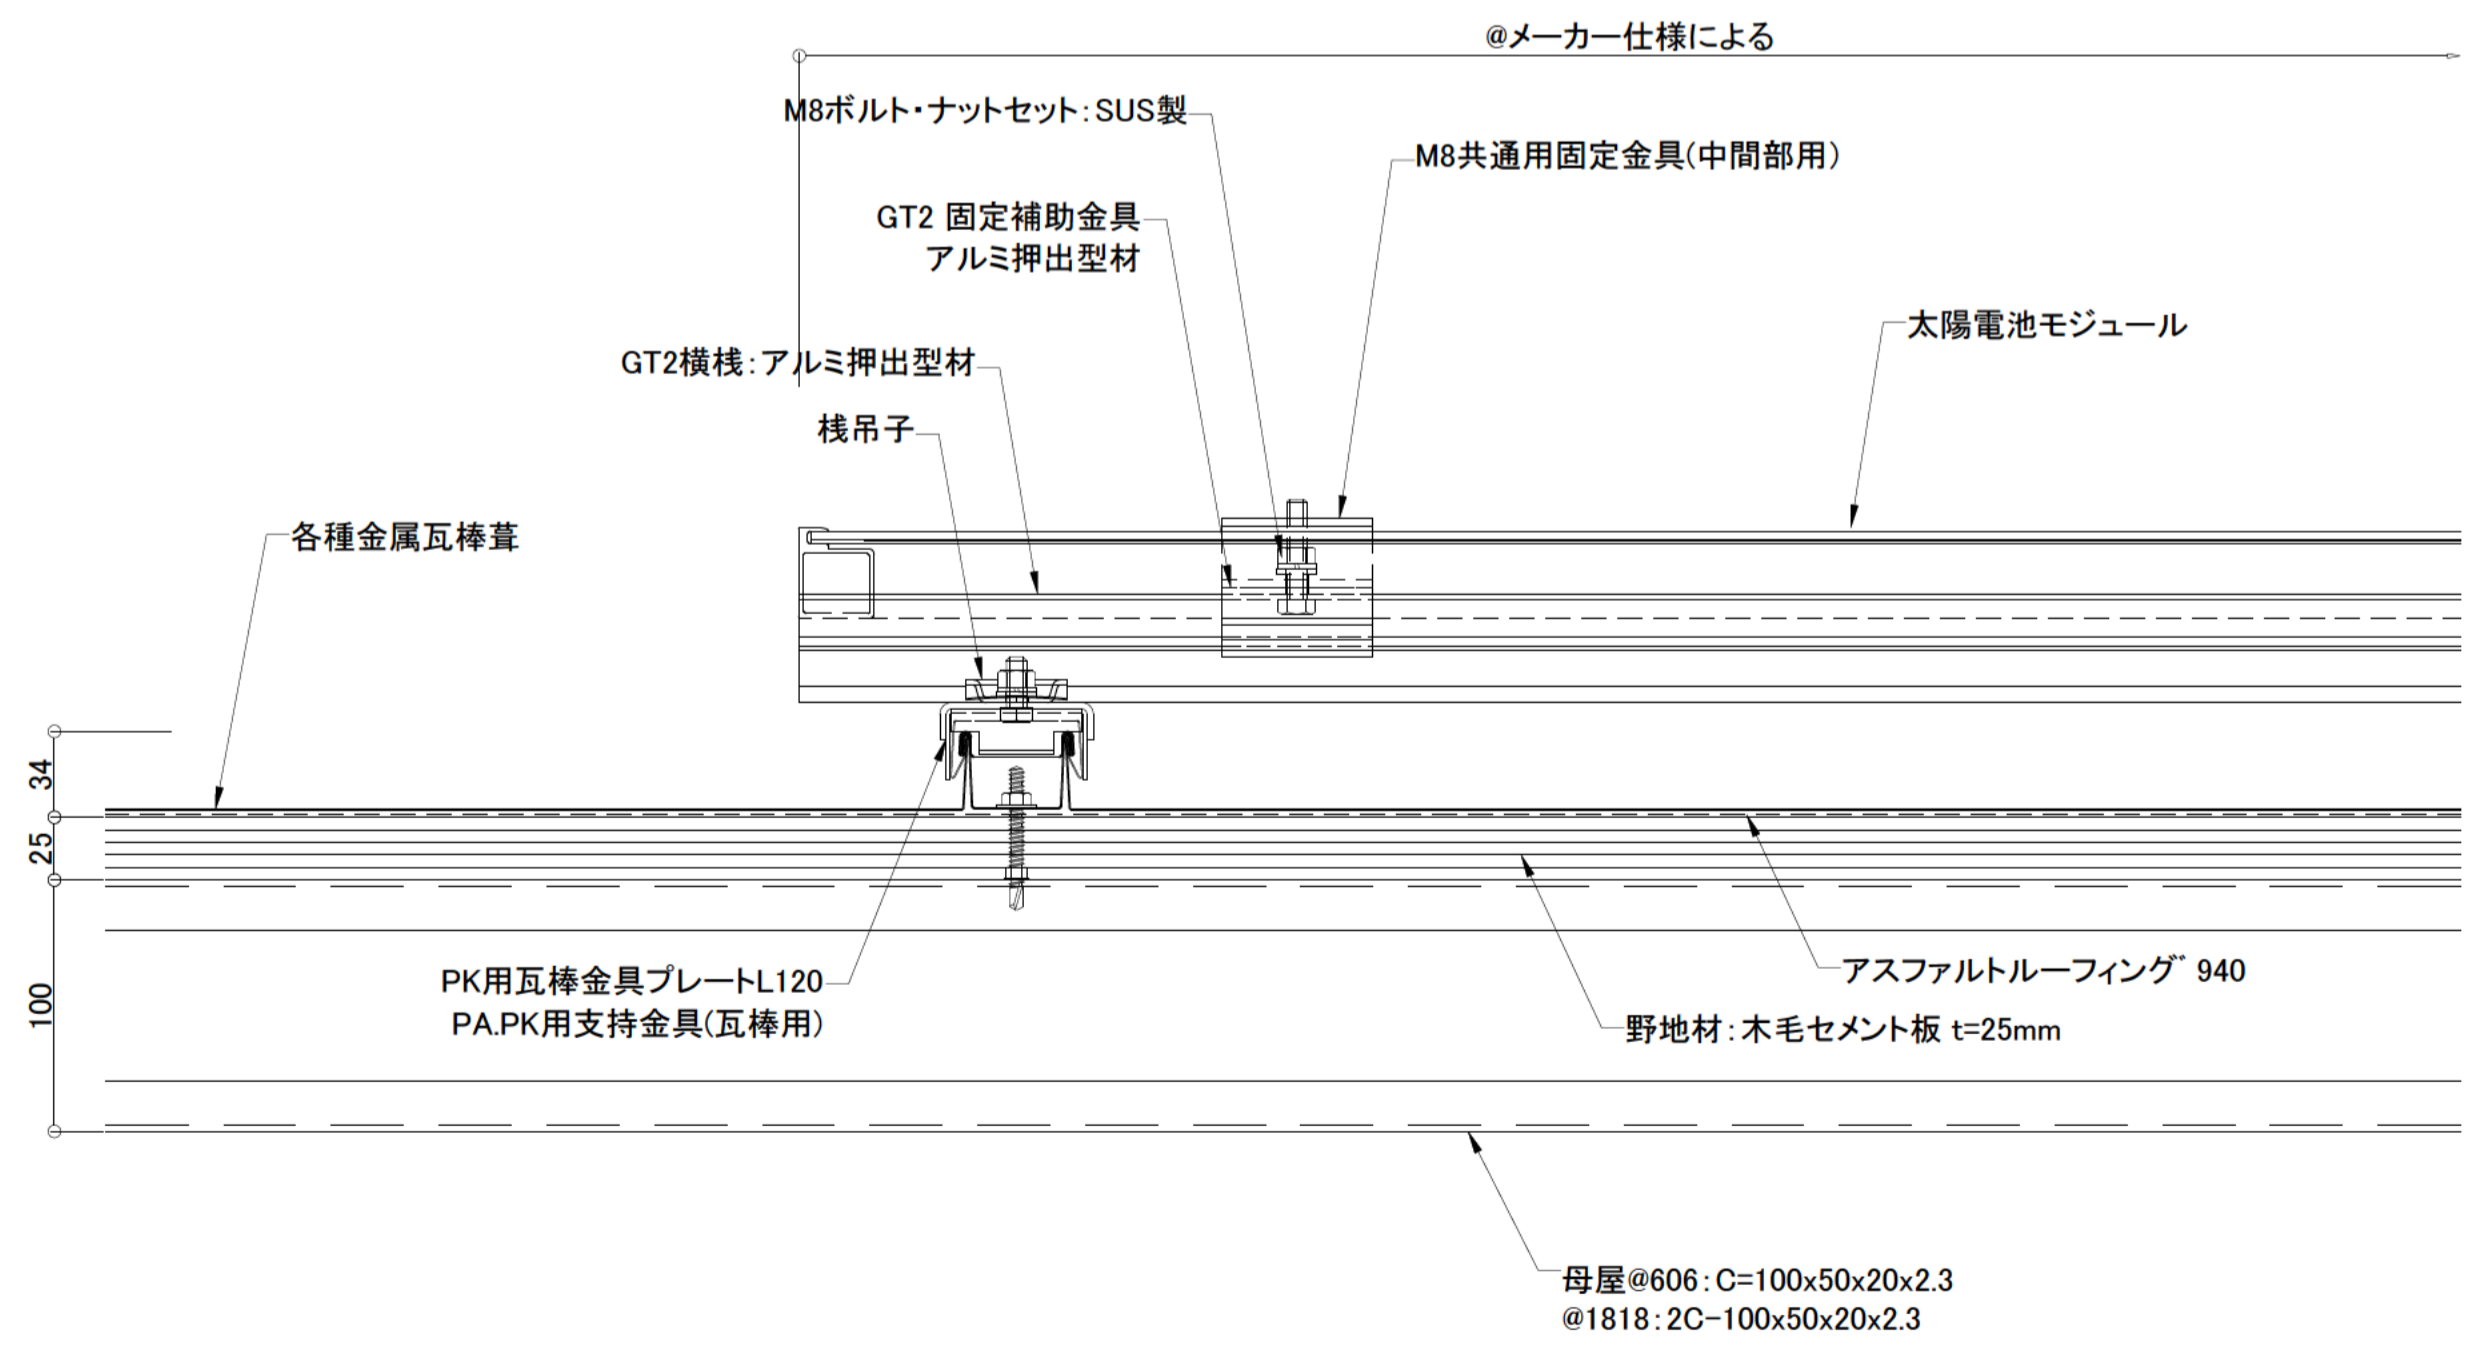

棟部 断面詳細図

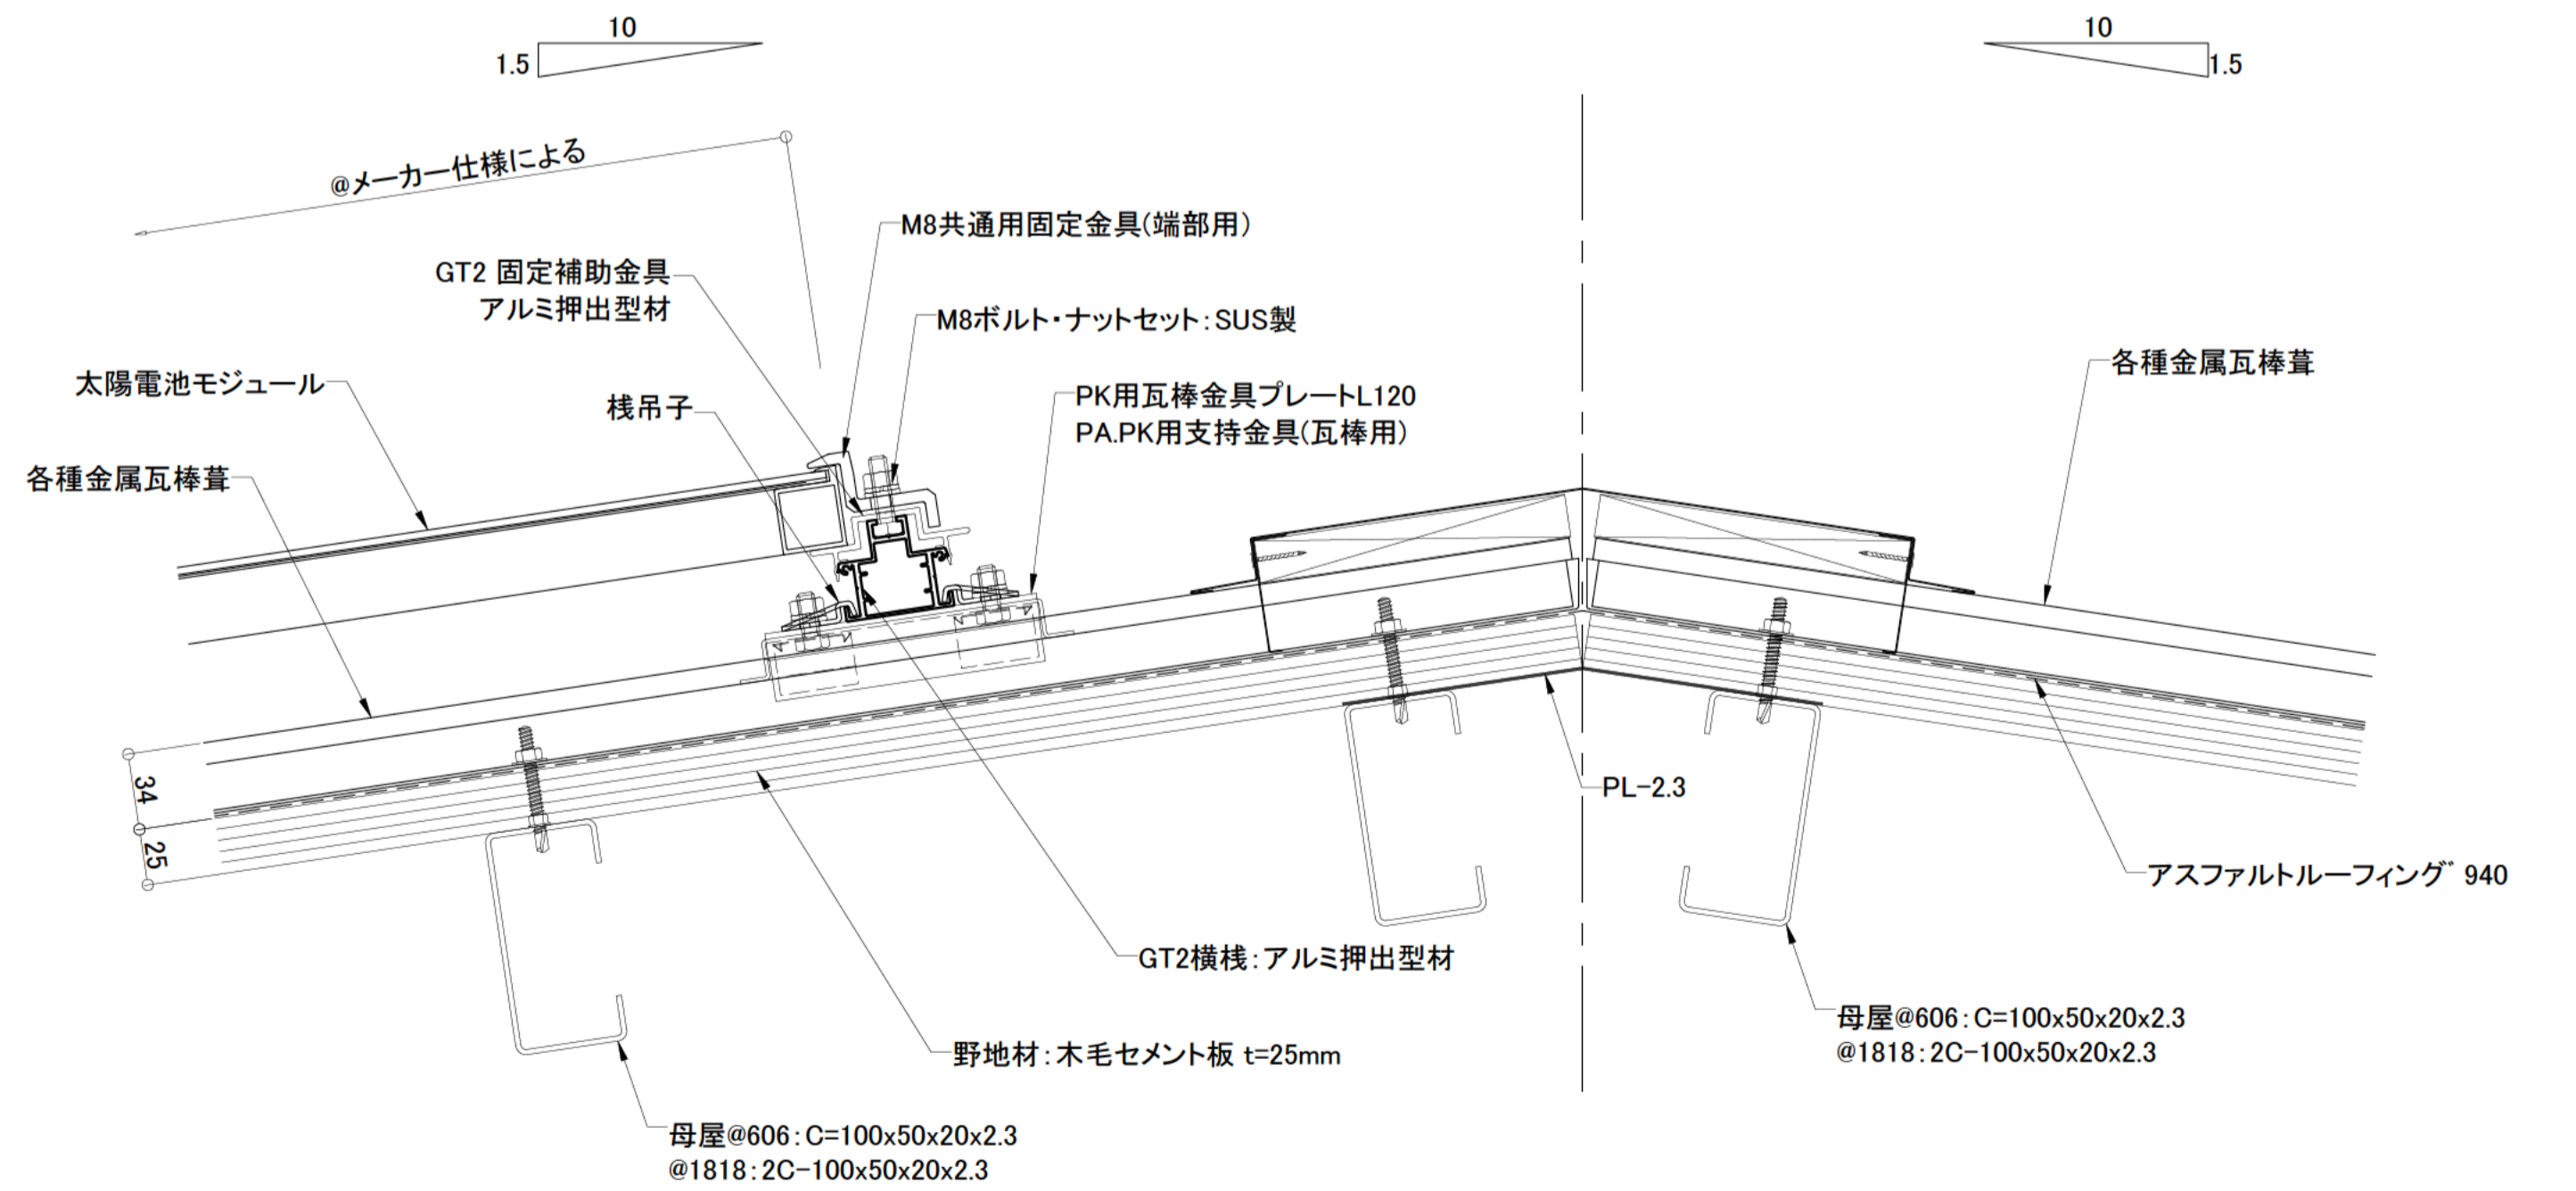

・	工事名称	元旦ソーラーシステム屋根	図面番号	P039
・	製品名称	瓦棒葺き屋根	製品コード	
・	図面名称	サンピカT	SCALE	1/3 A1
・	承認	検図	製図	
・			承認	2015/02/02
・			製図	2015/02/02
・			承認	山田
・			製図	チャン

元回ピーエー工業株式会社

REV.NO.	訂正	内容	日付
1	訂正		
2	訂正		
3	訂正		