




軒先部断面詳細図

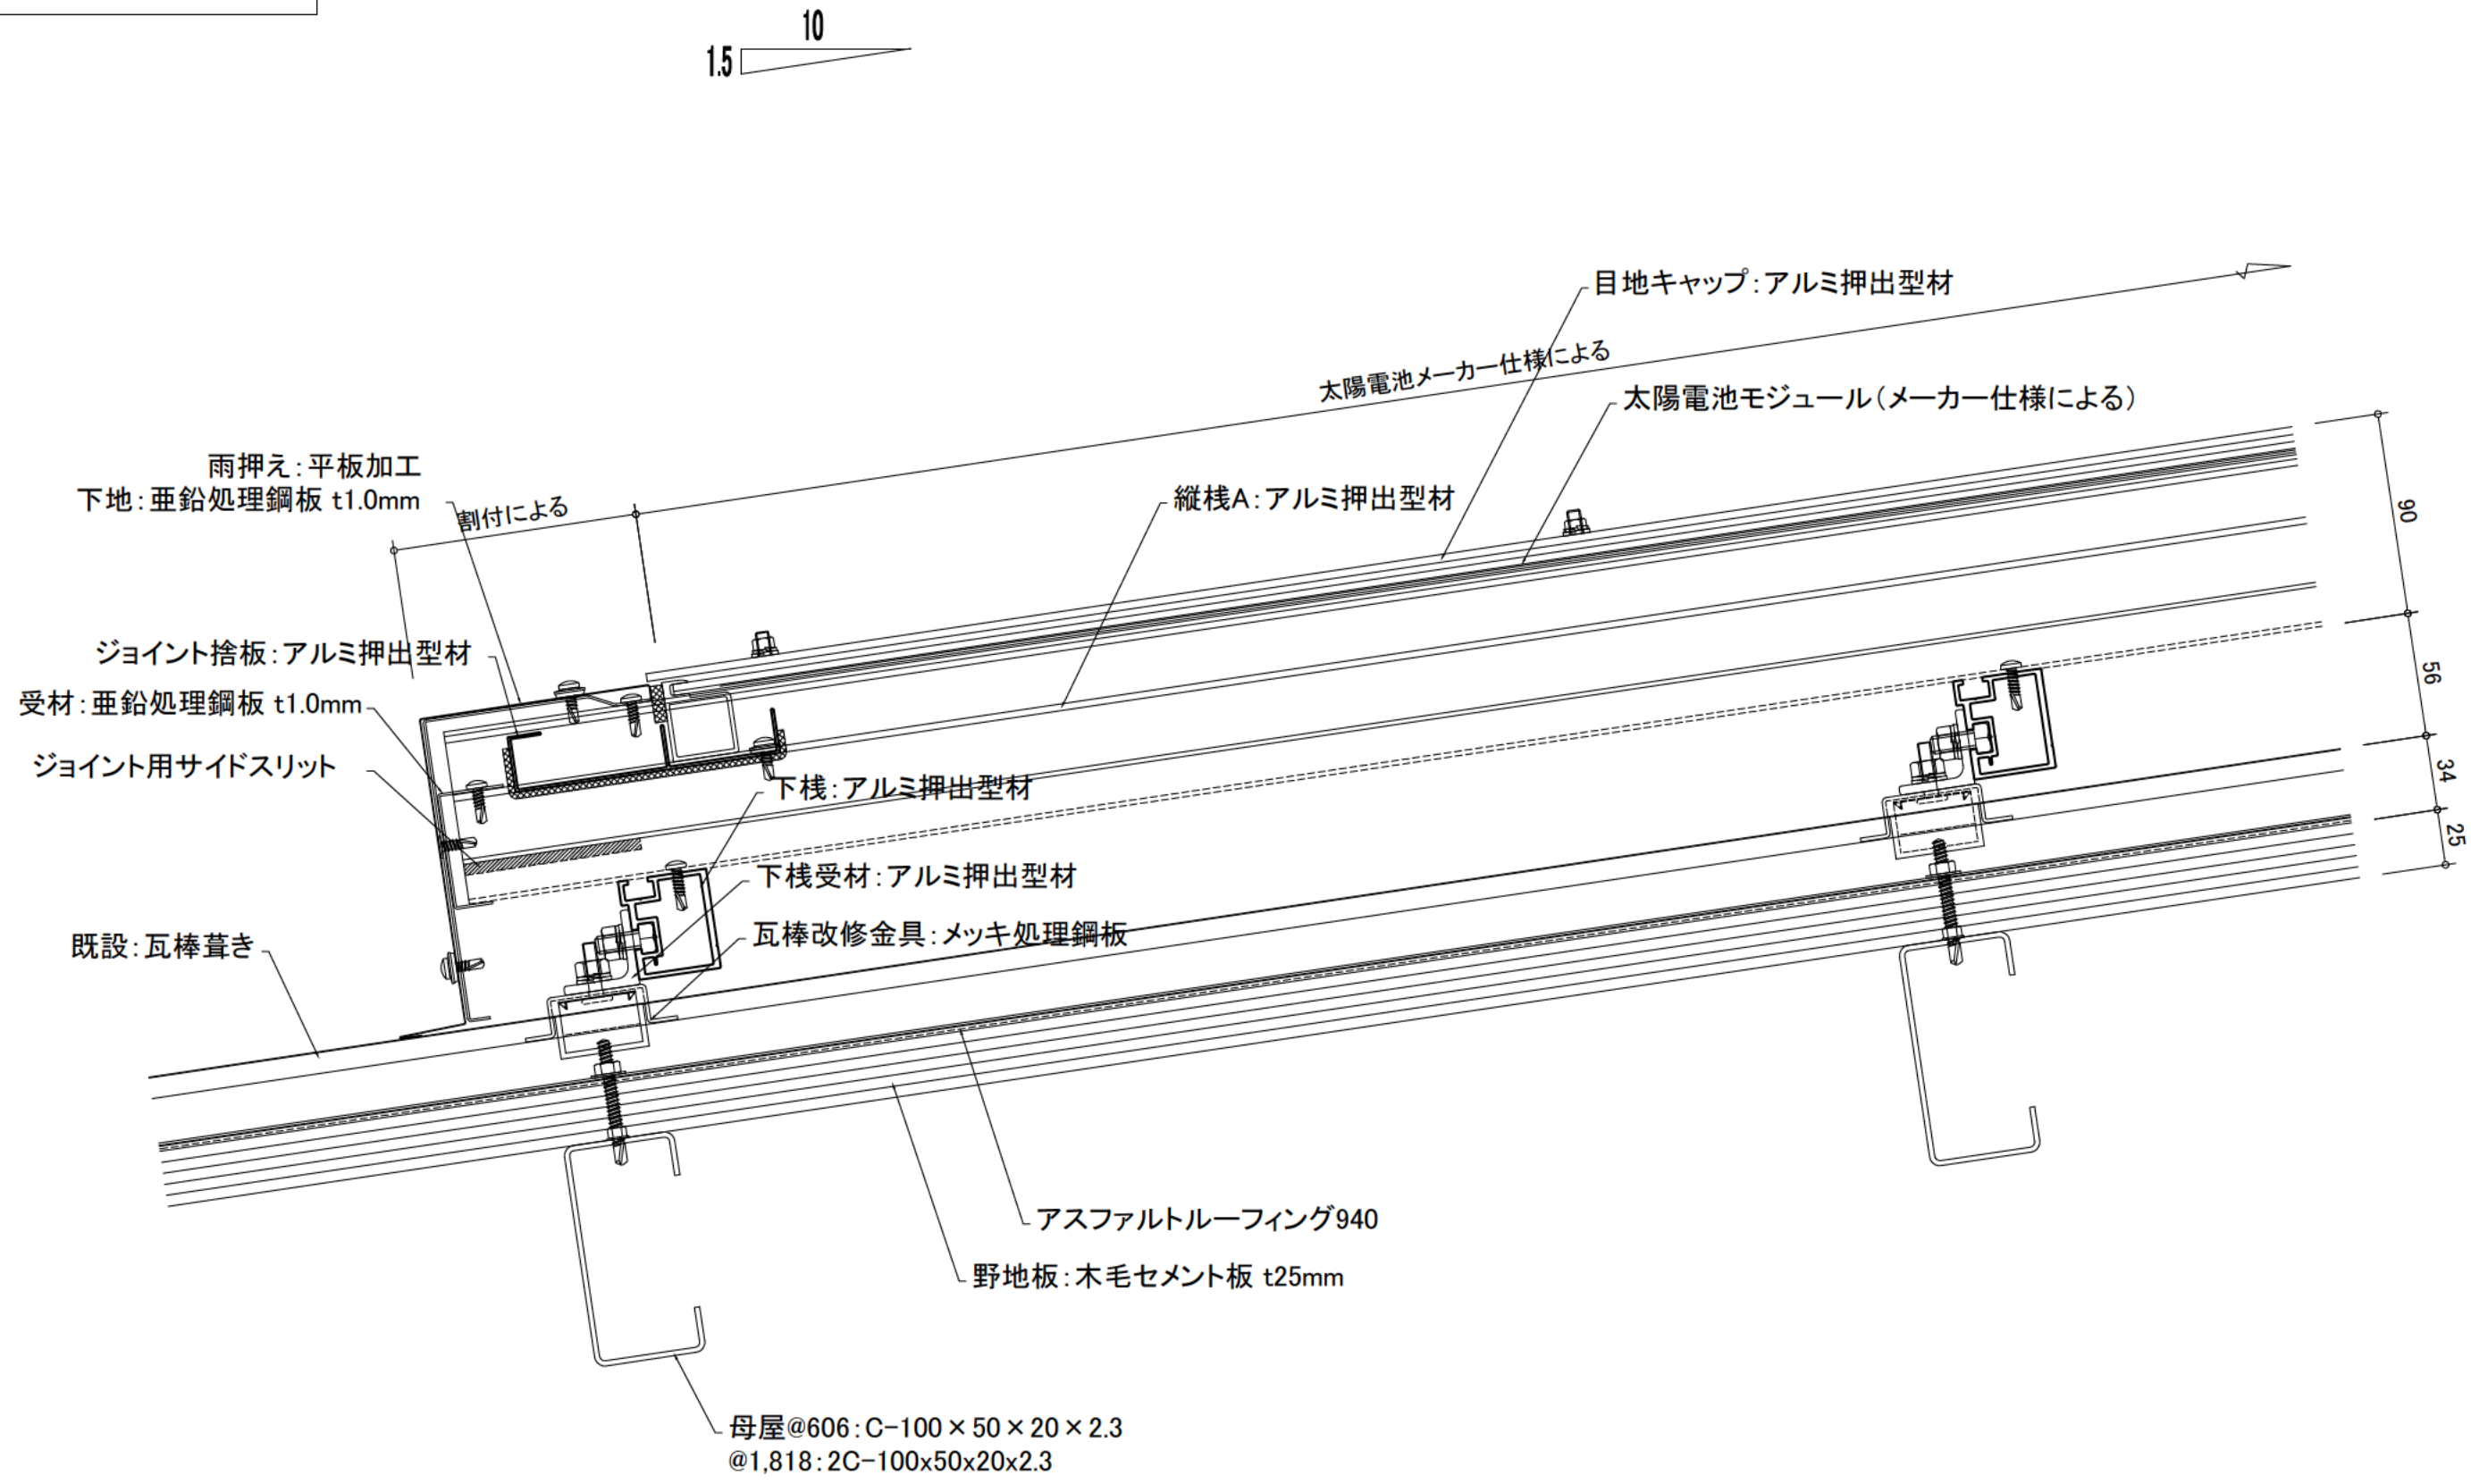


中間部断面詳細図

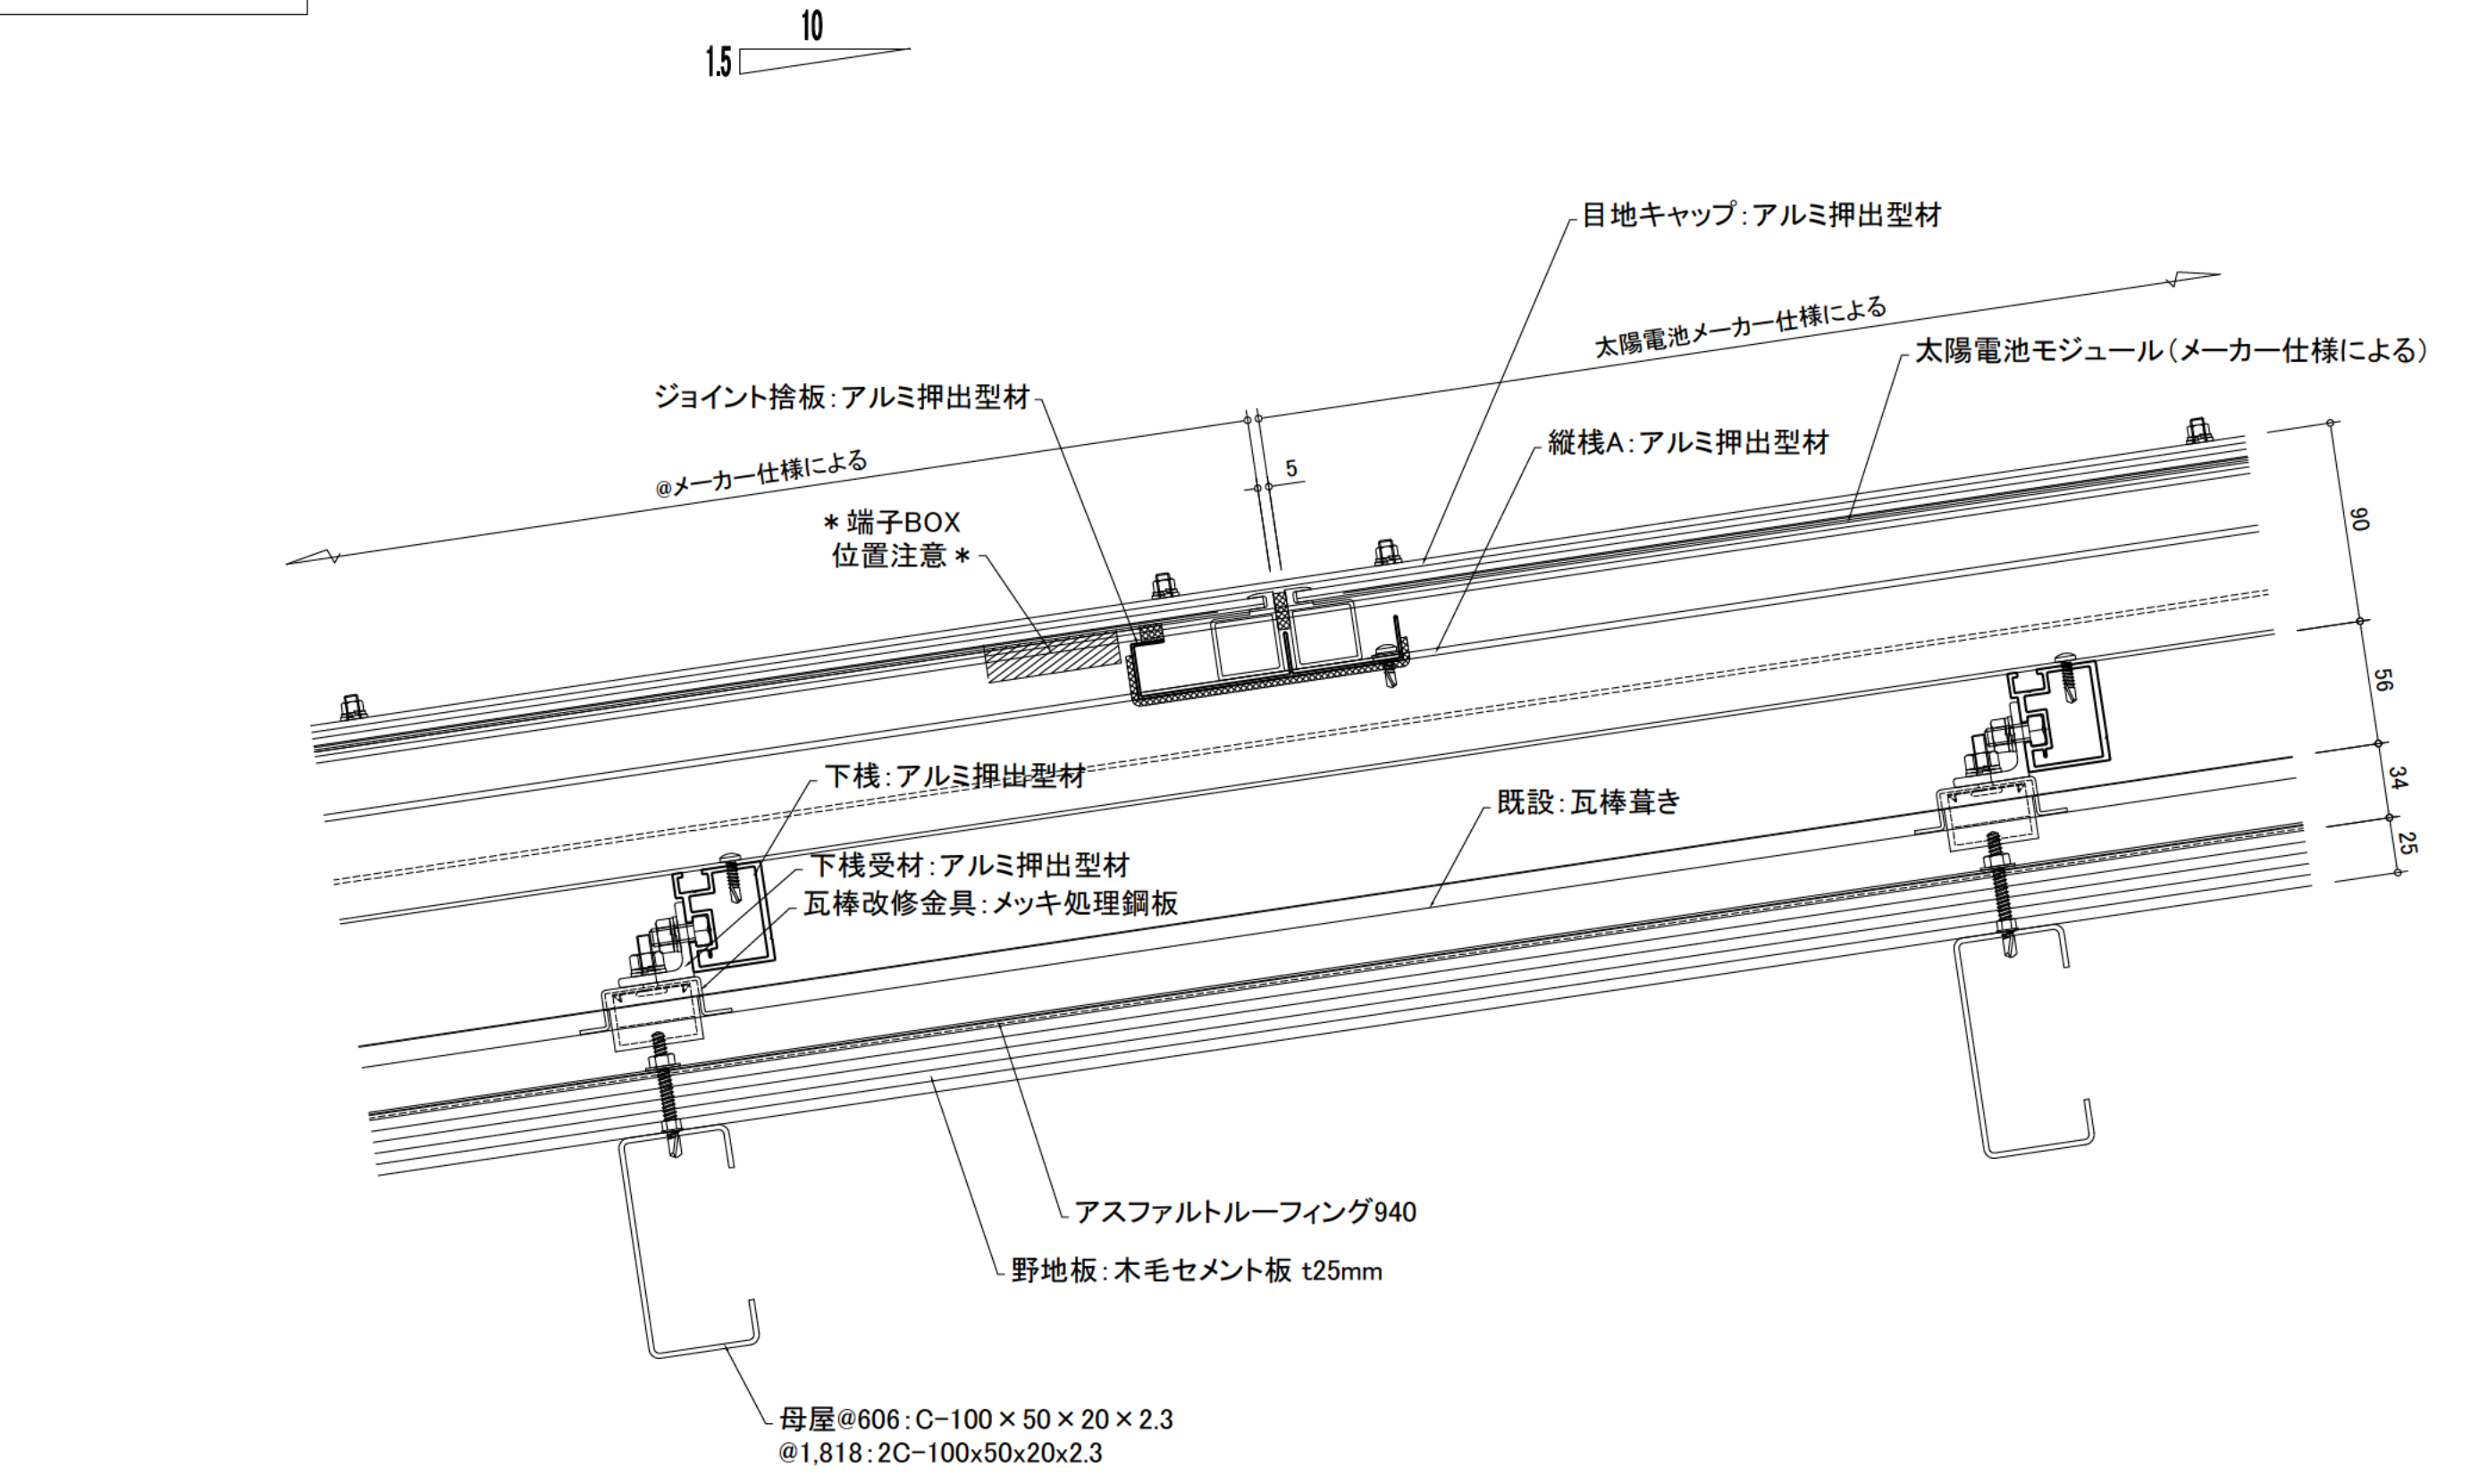

ケラバ部断面詳細図

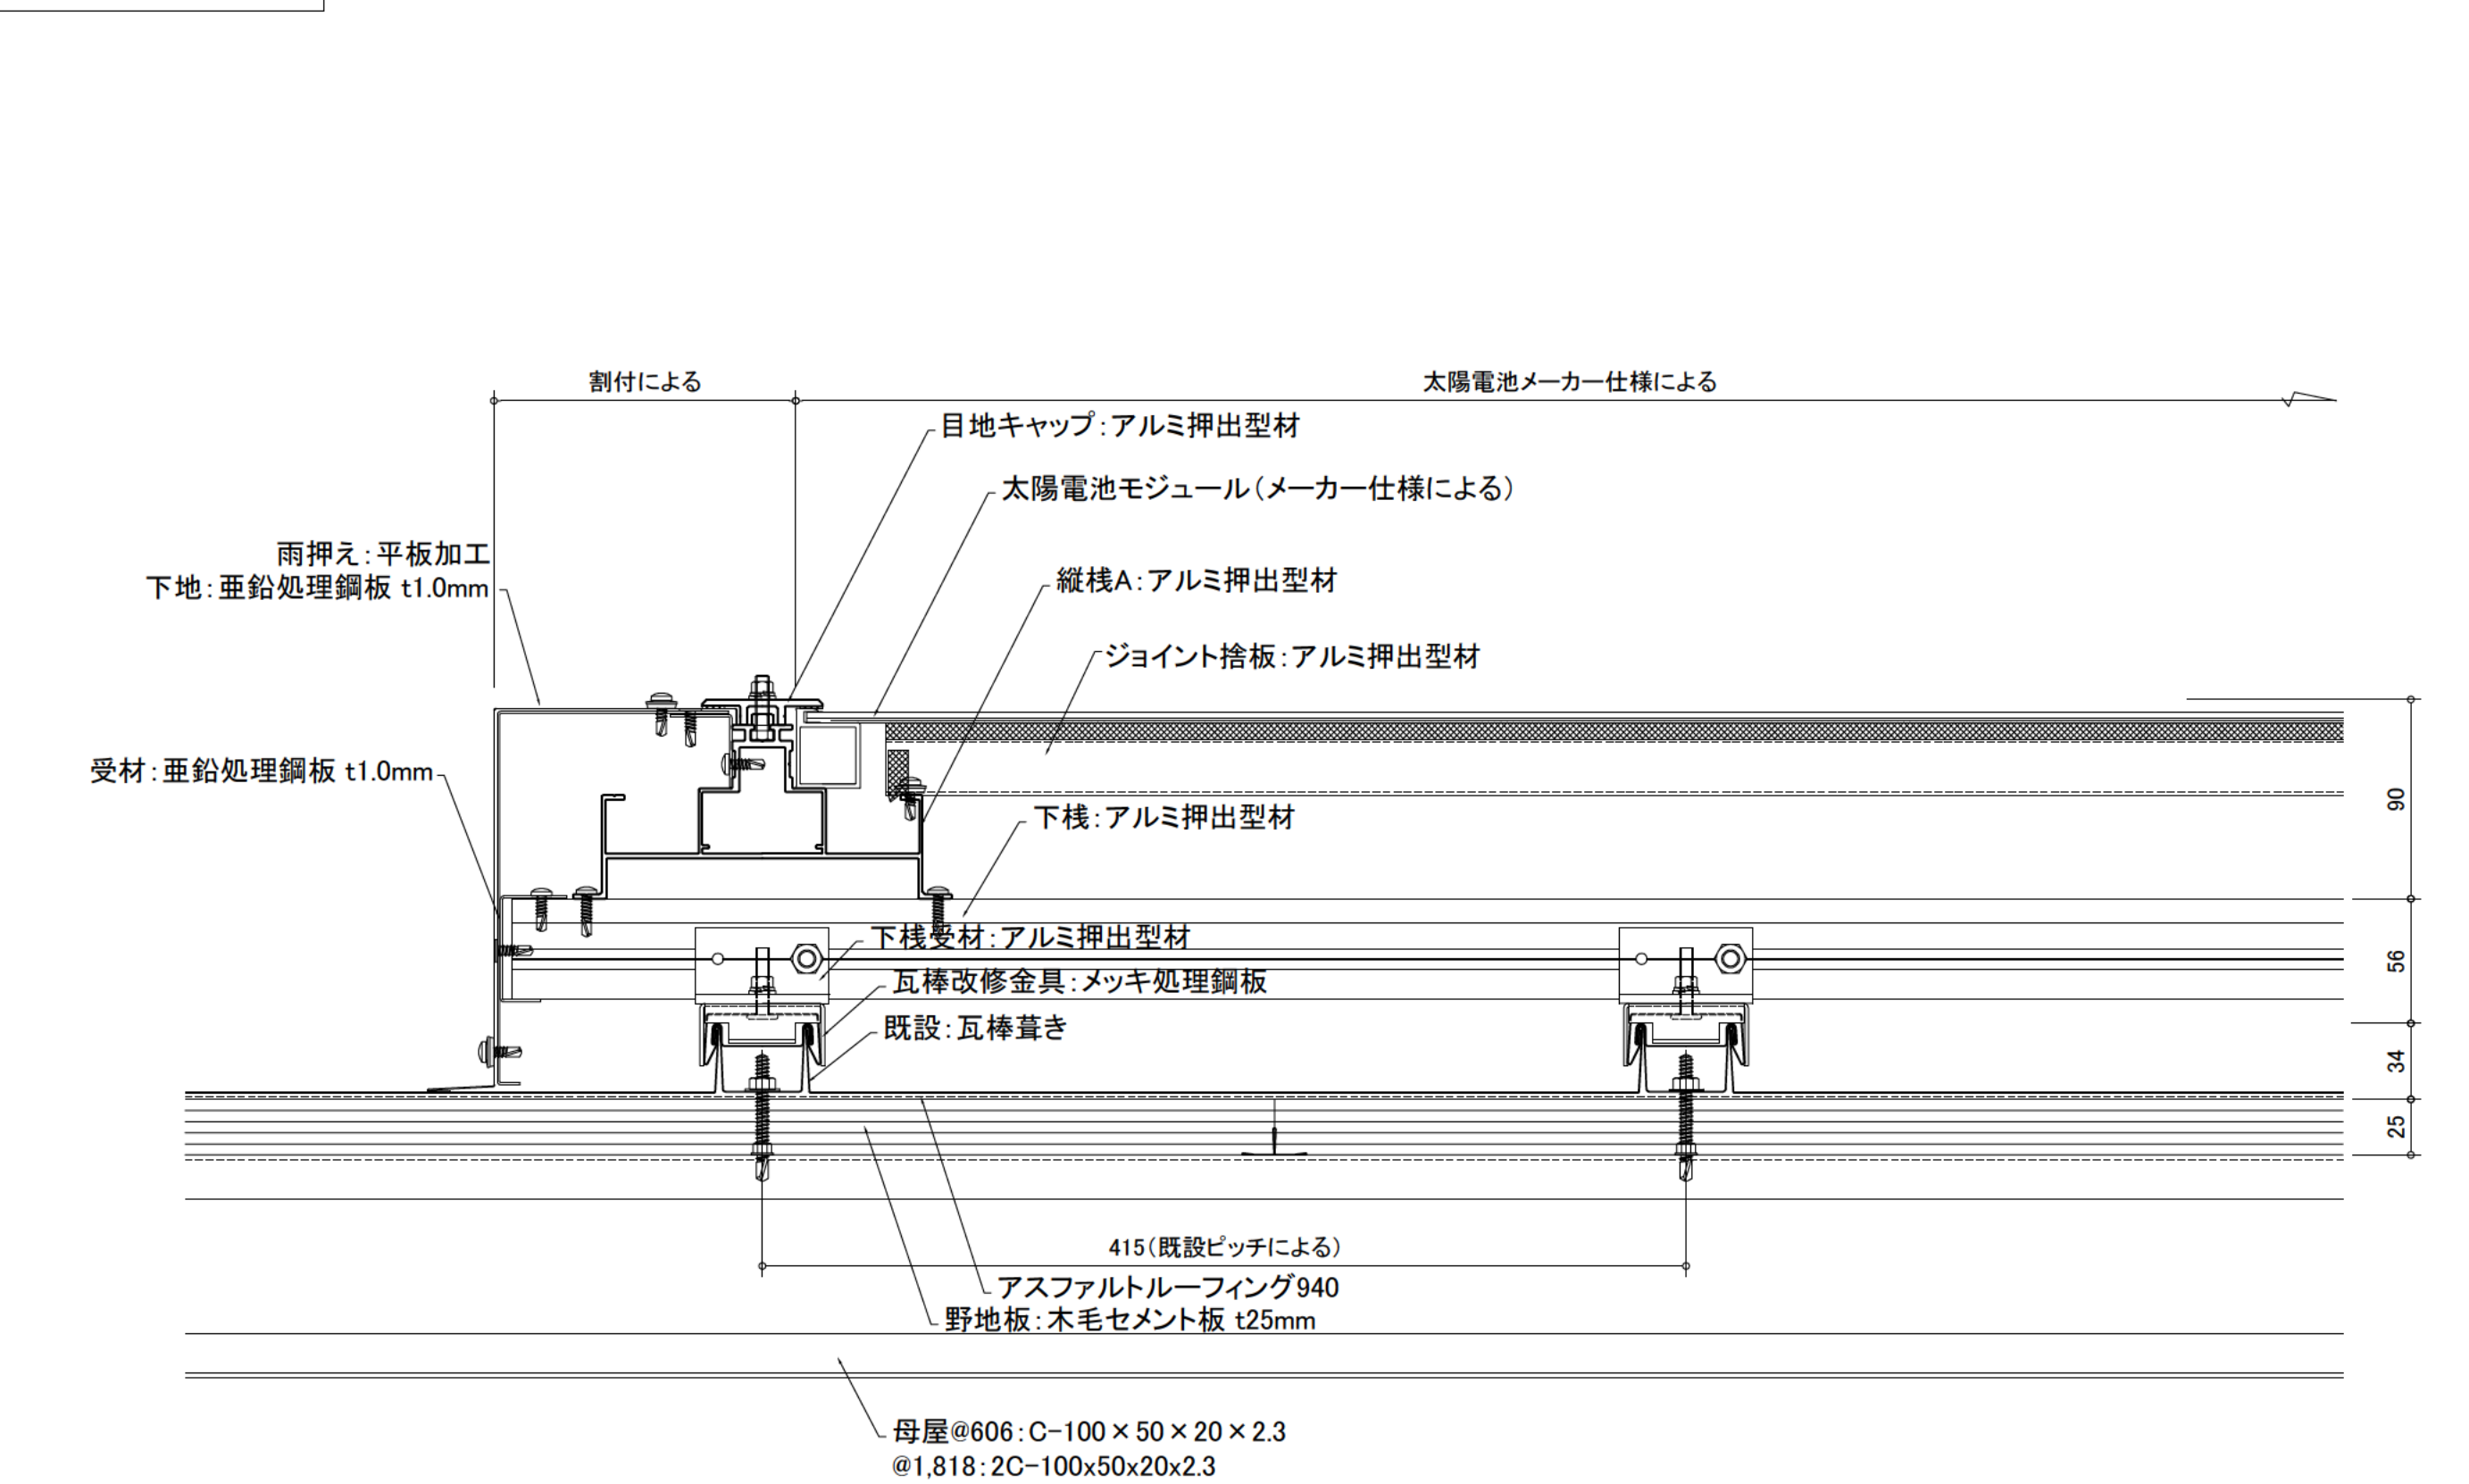

棟部 断面詳細図

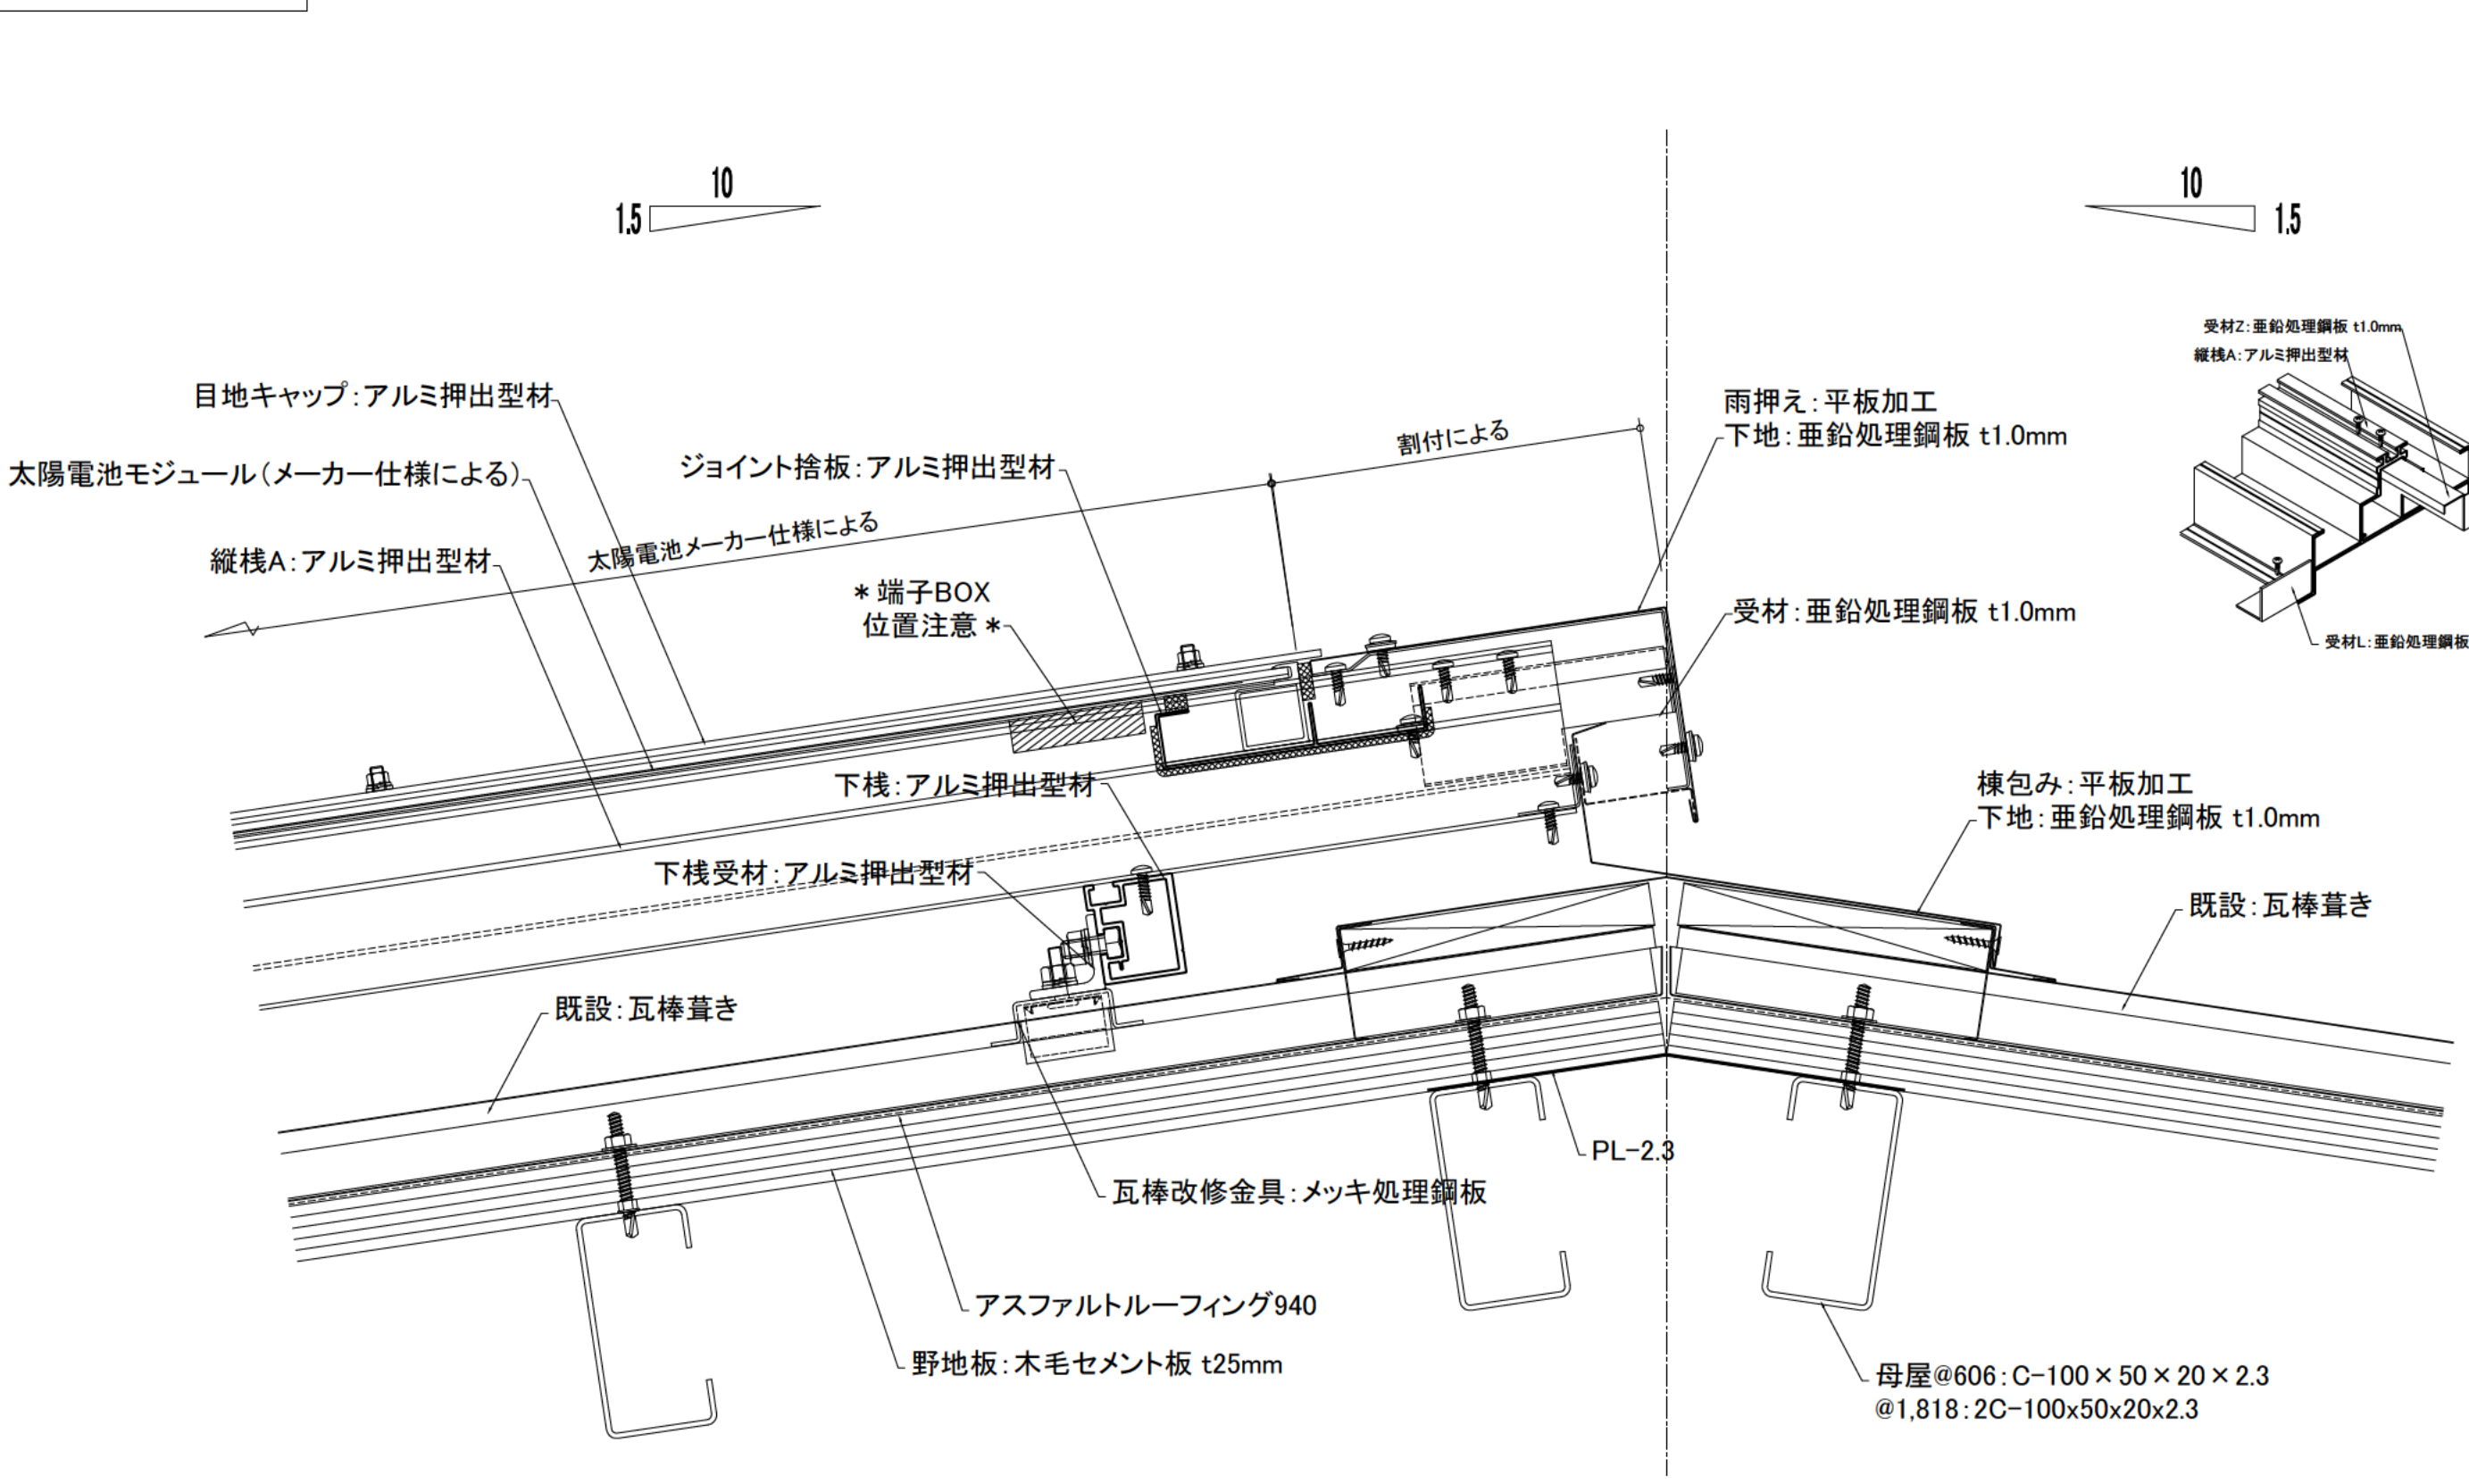

・	工 事 名 称	元旦ソーラーシステム屋根	図面番号	P21
・	製 品 名 称	瓦棒葺き屋根	製品コード	
・	図 面 名 称	サンパステムT参考図	SCALE	1/3 A1
・	REV. NO.	訂 正	承 認	検 図
・			2015/02/02	2015/02/02
・			山田	トウン
・				