



軒先部断面詳細図

3 100

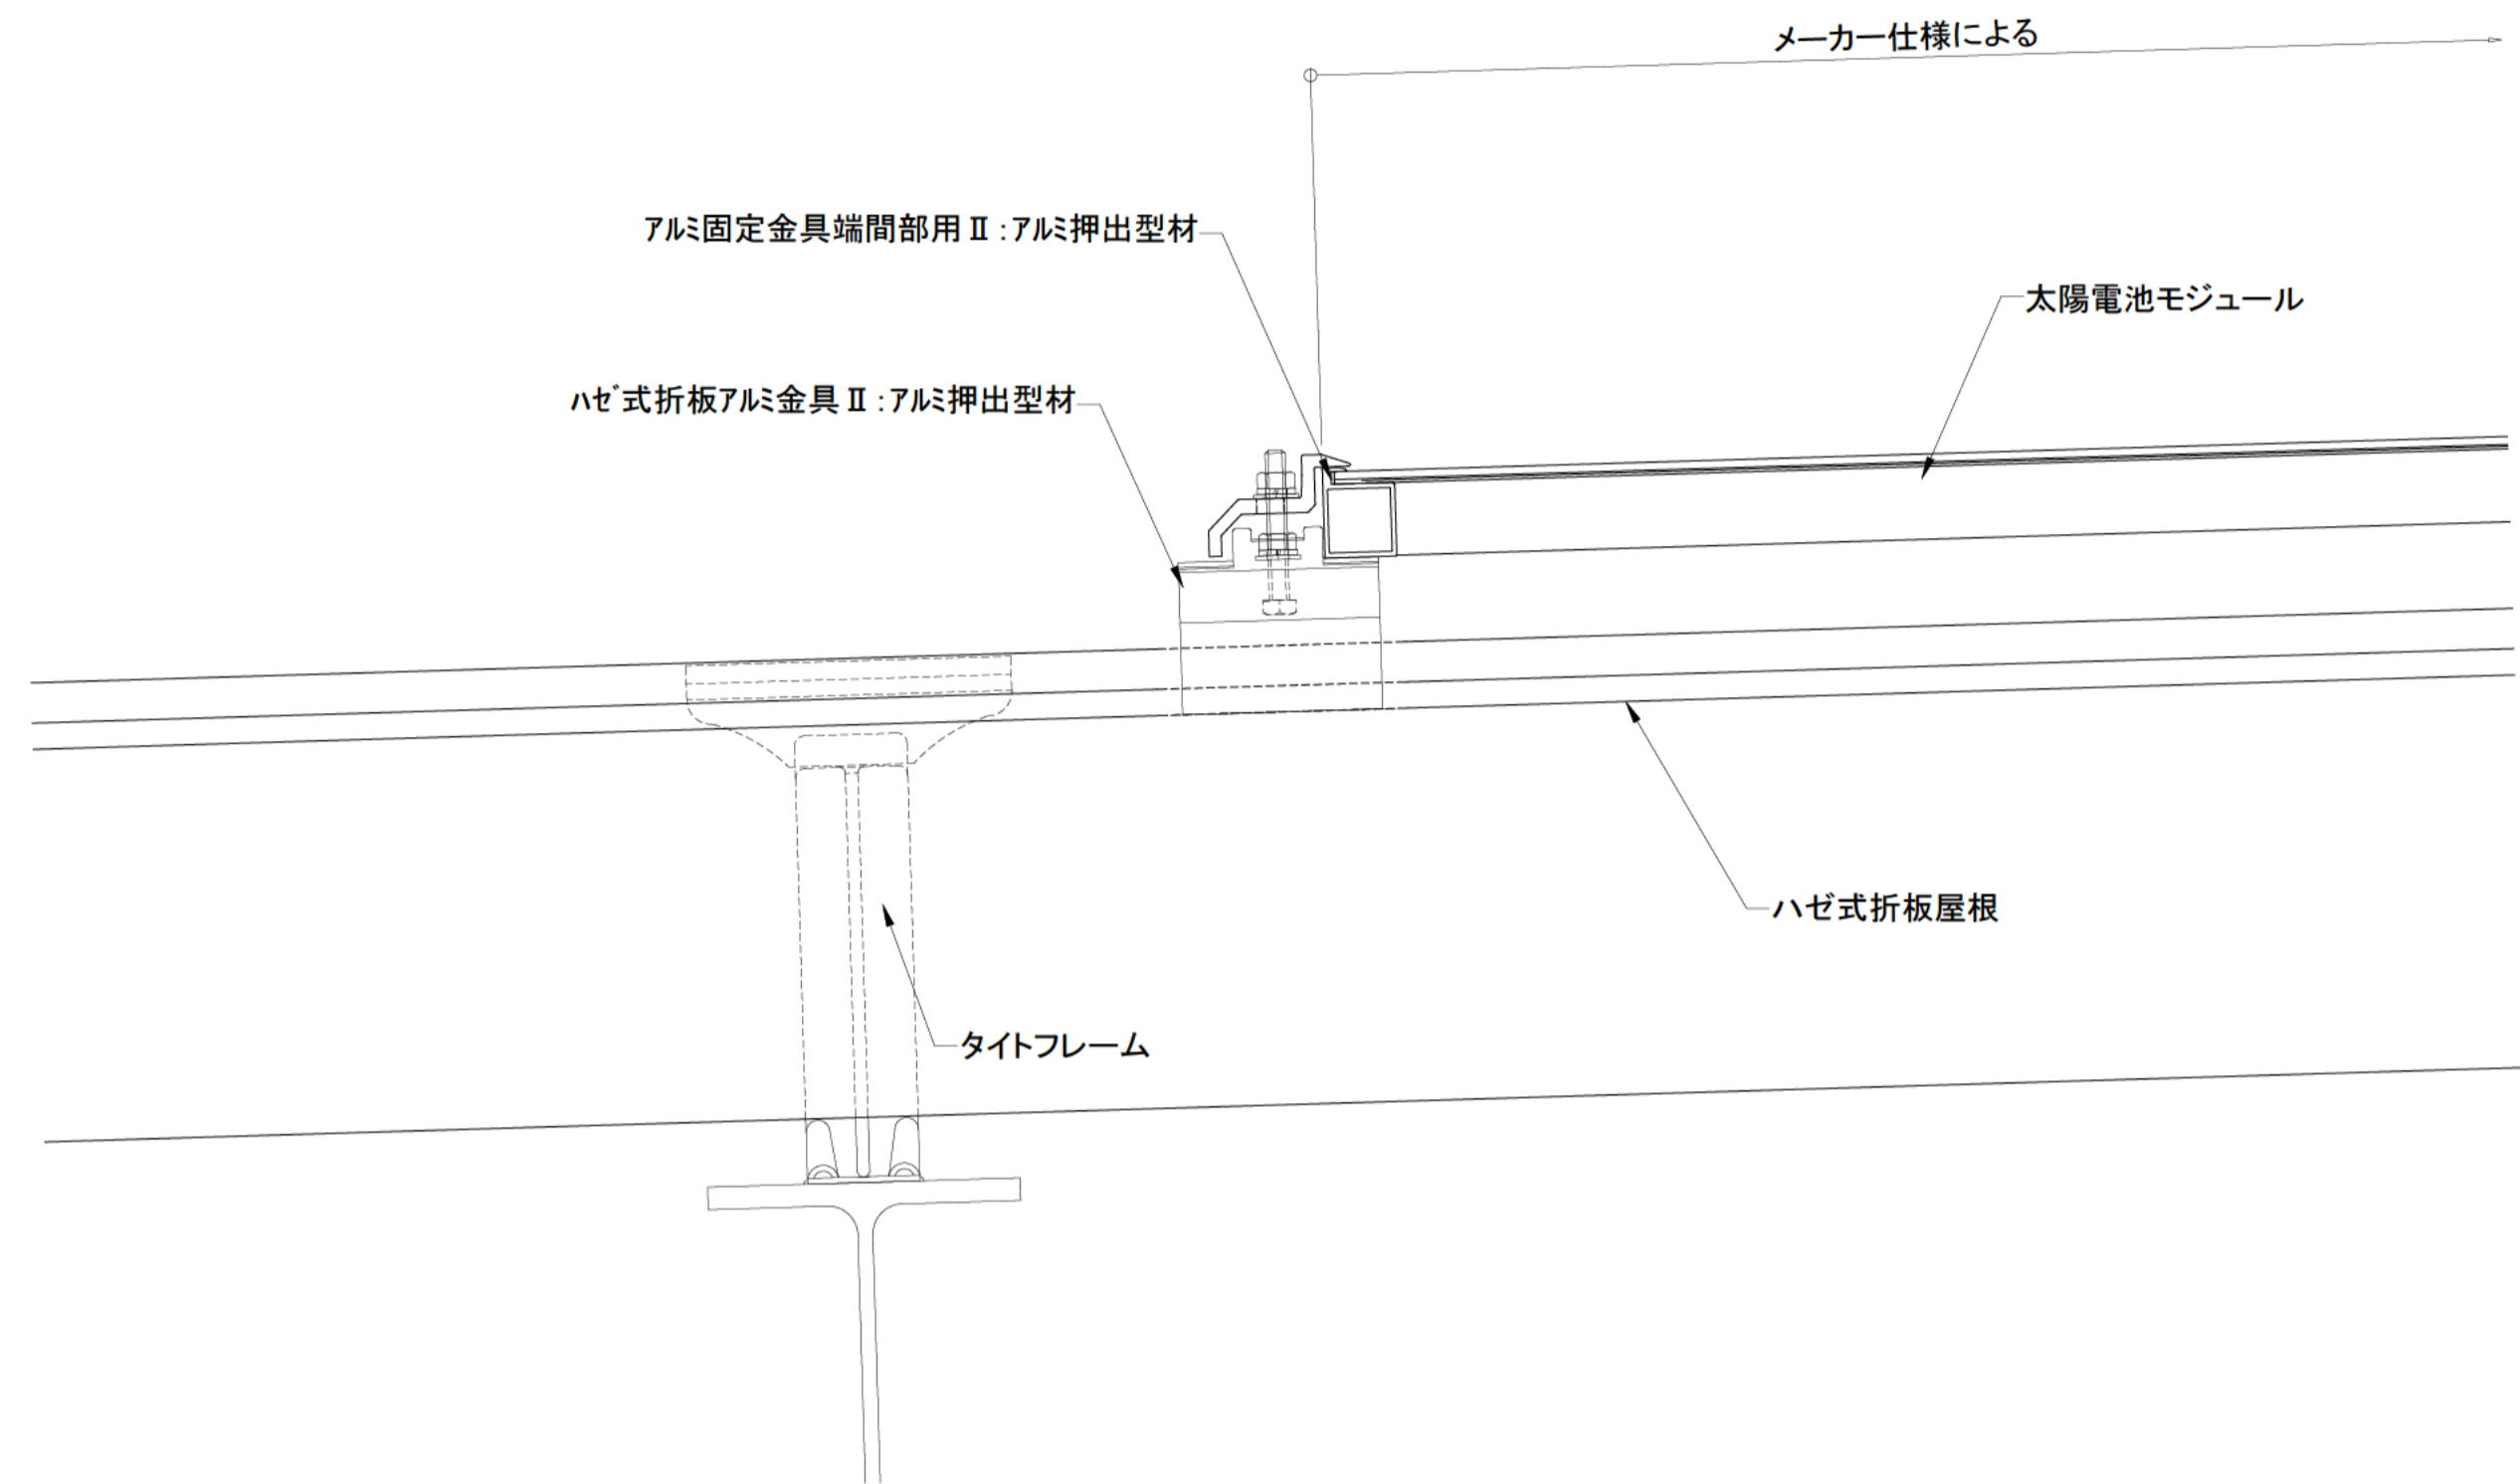


中間部断面詳細図

3 100

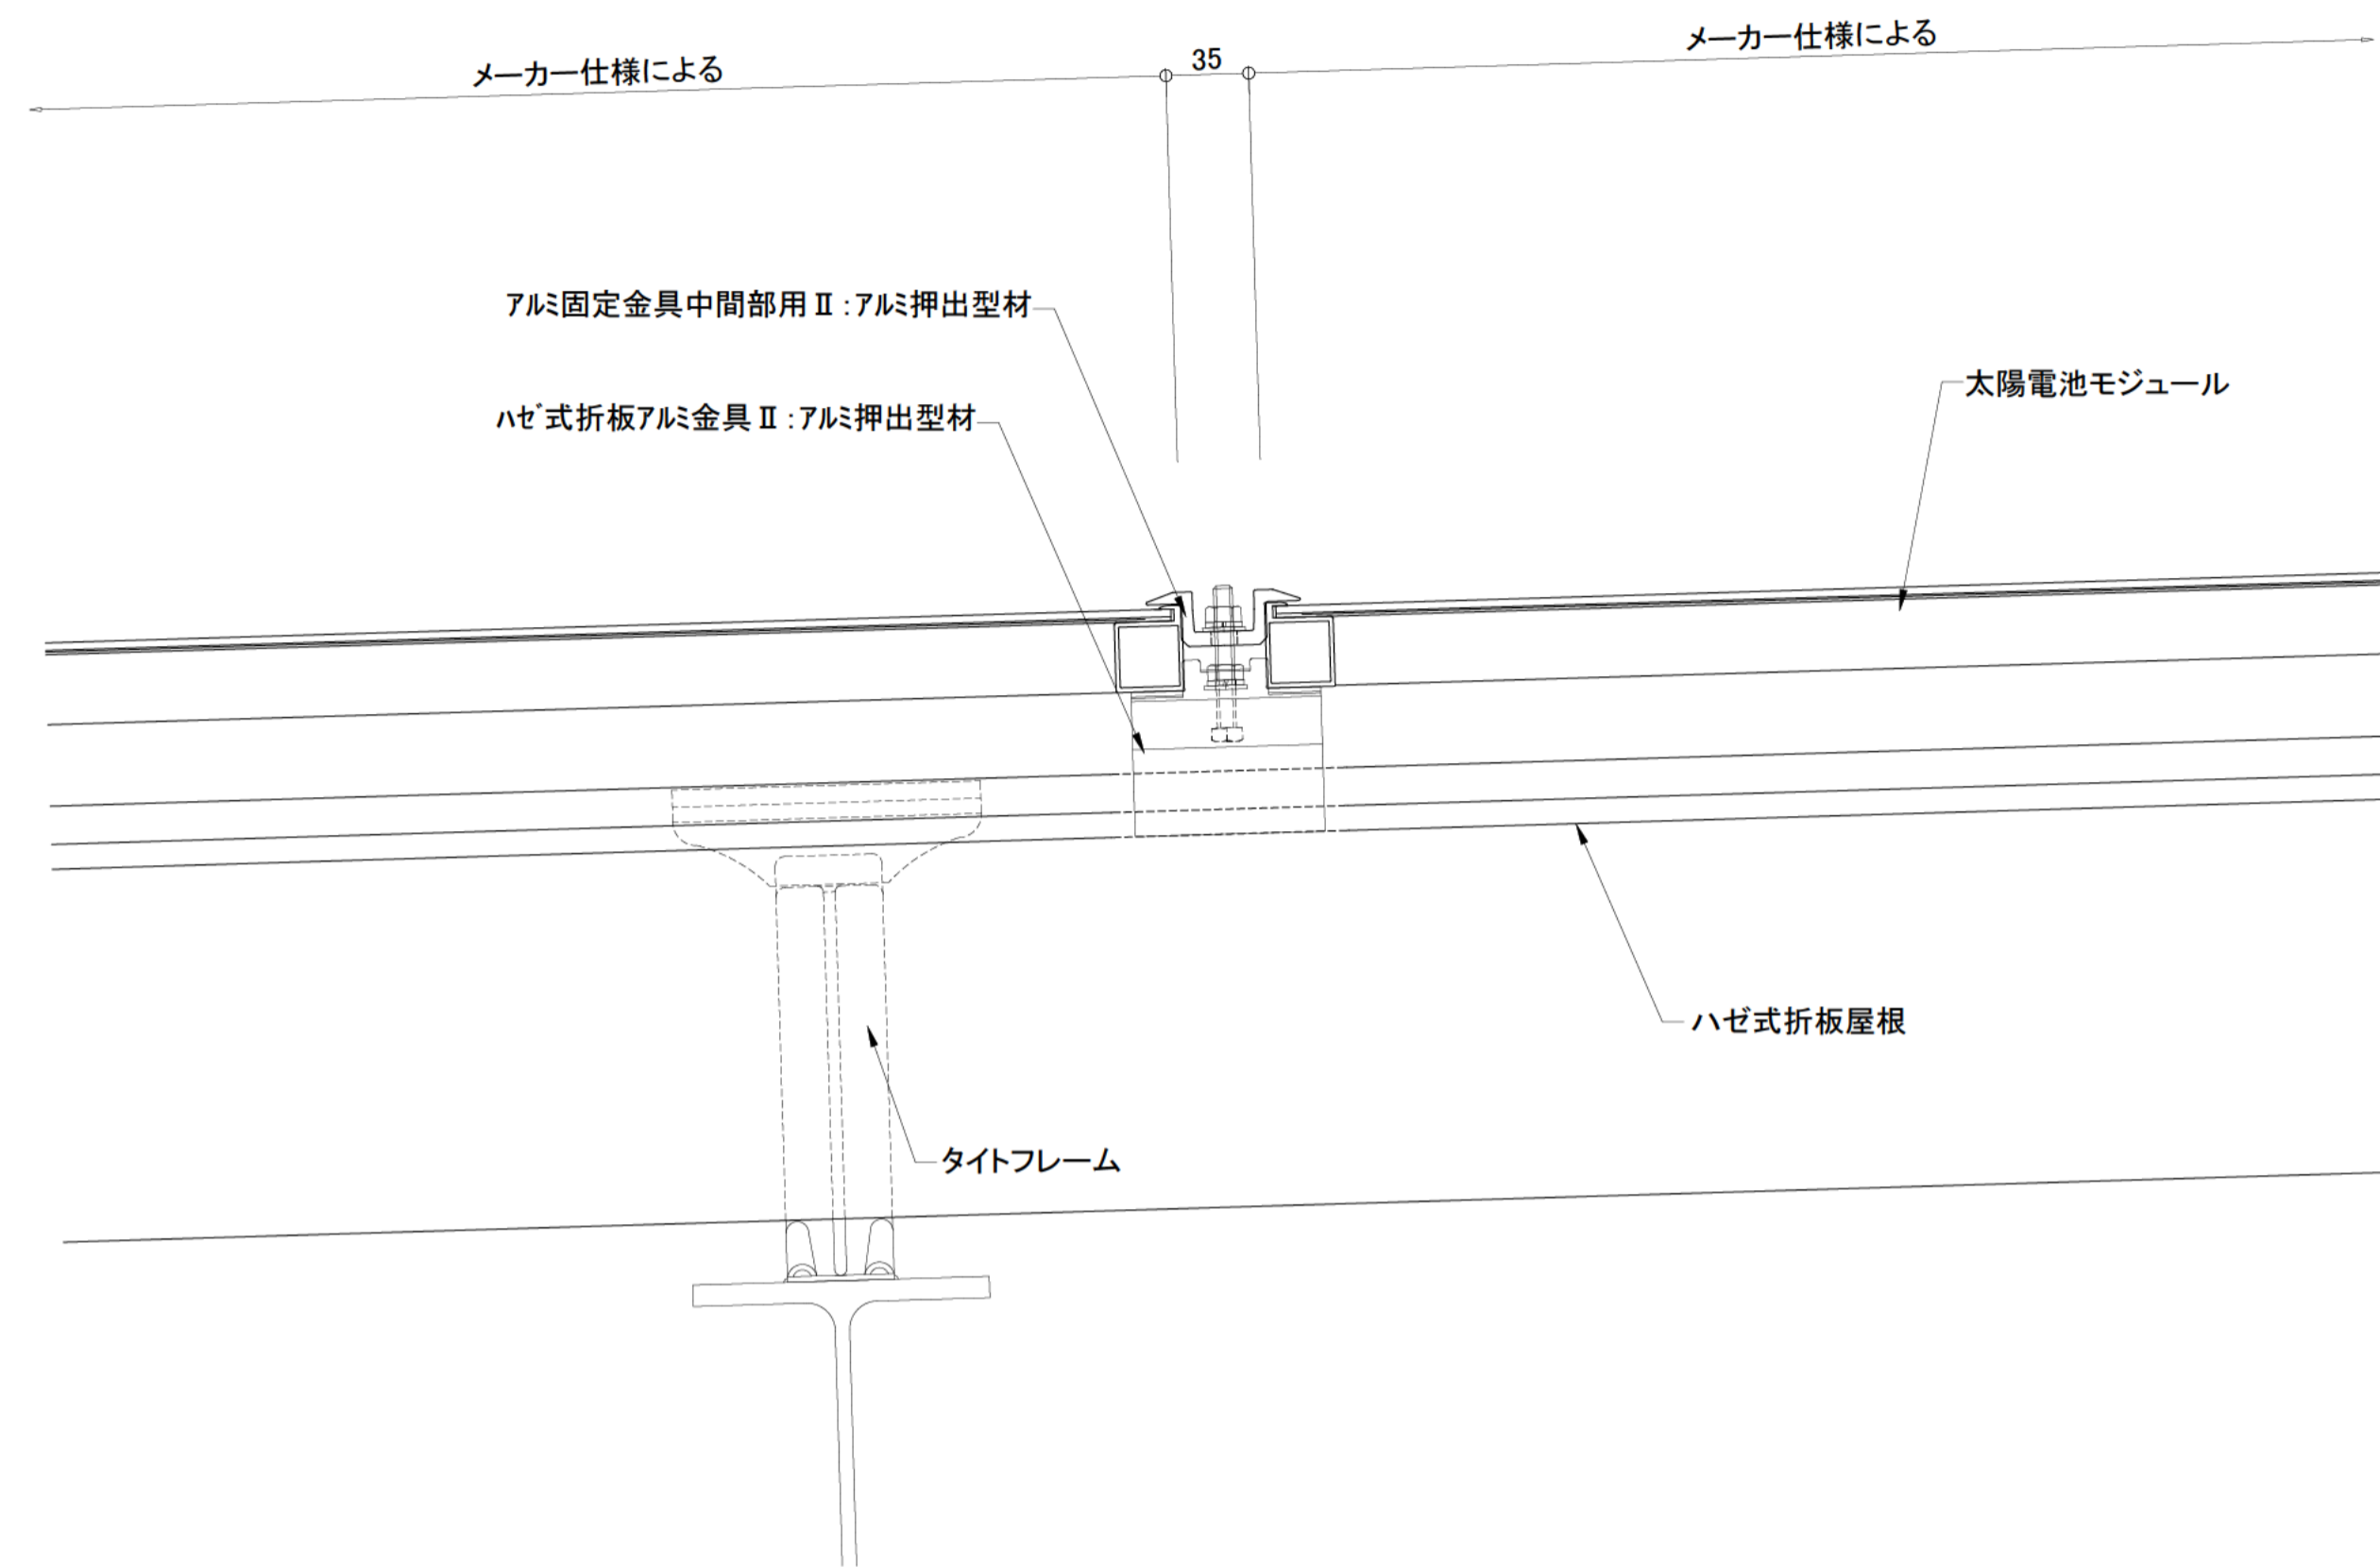


ケラバ部断面詳細図

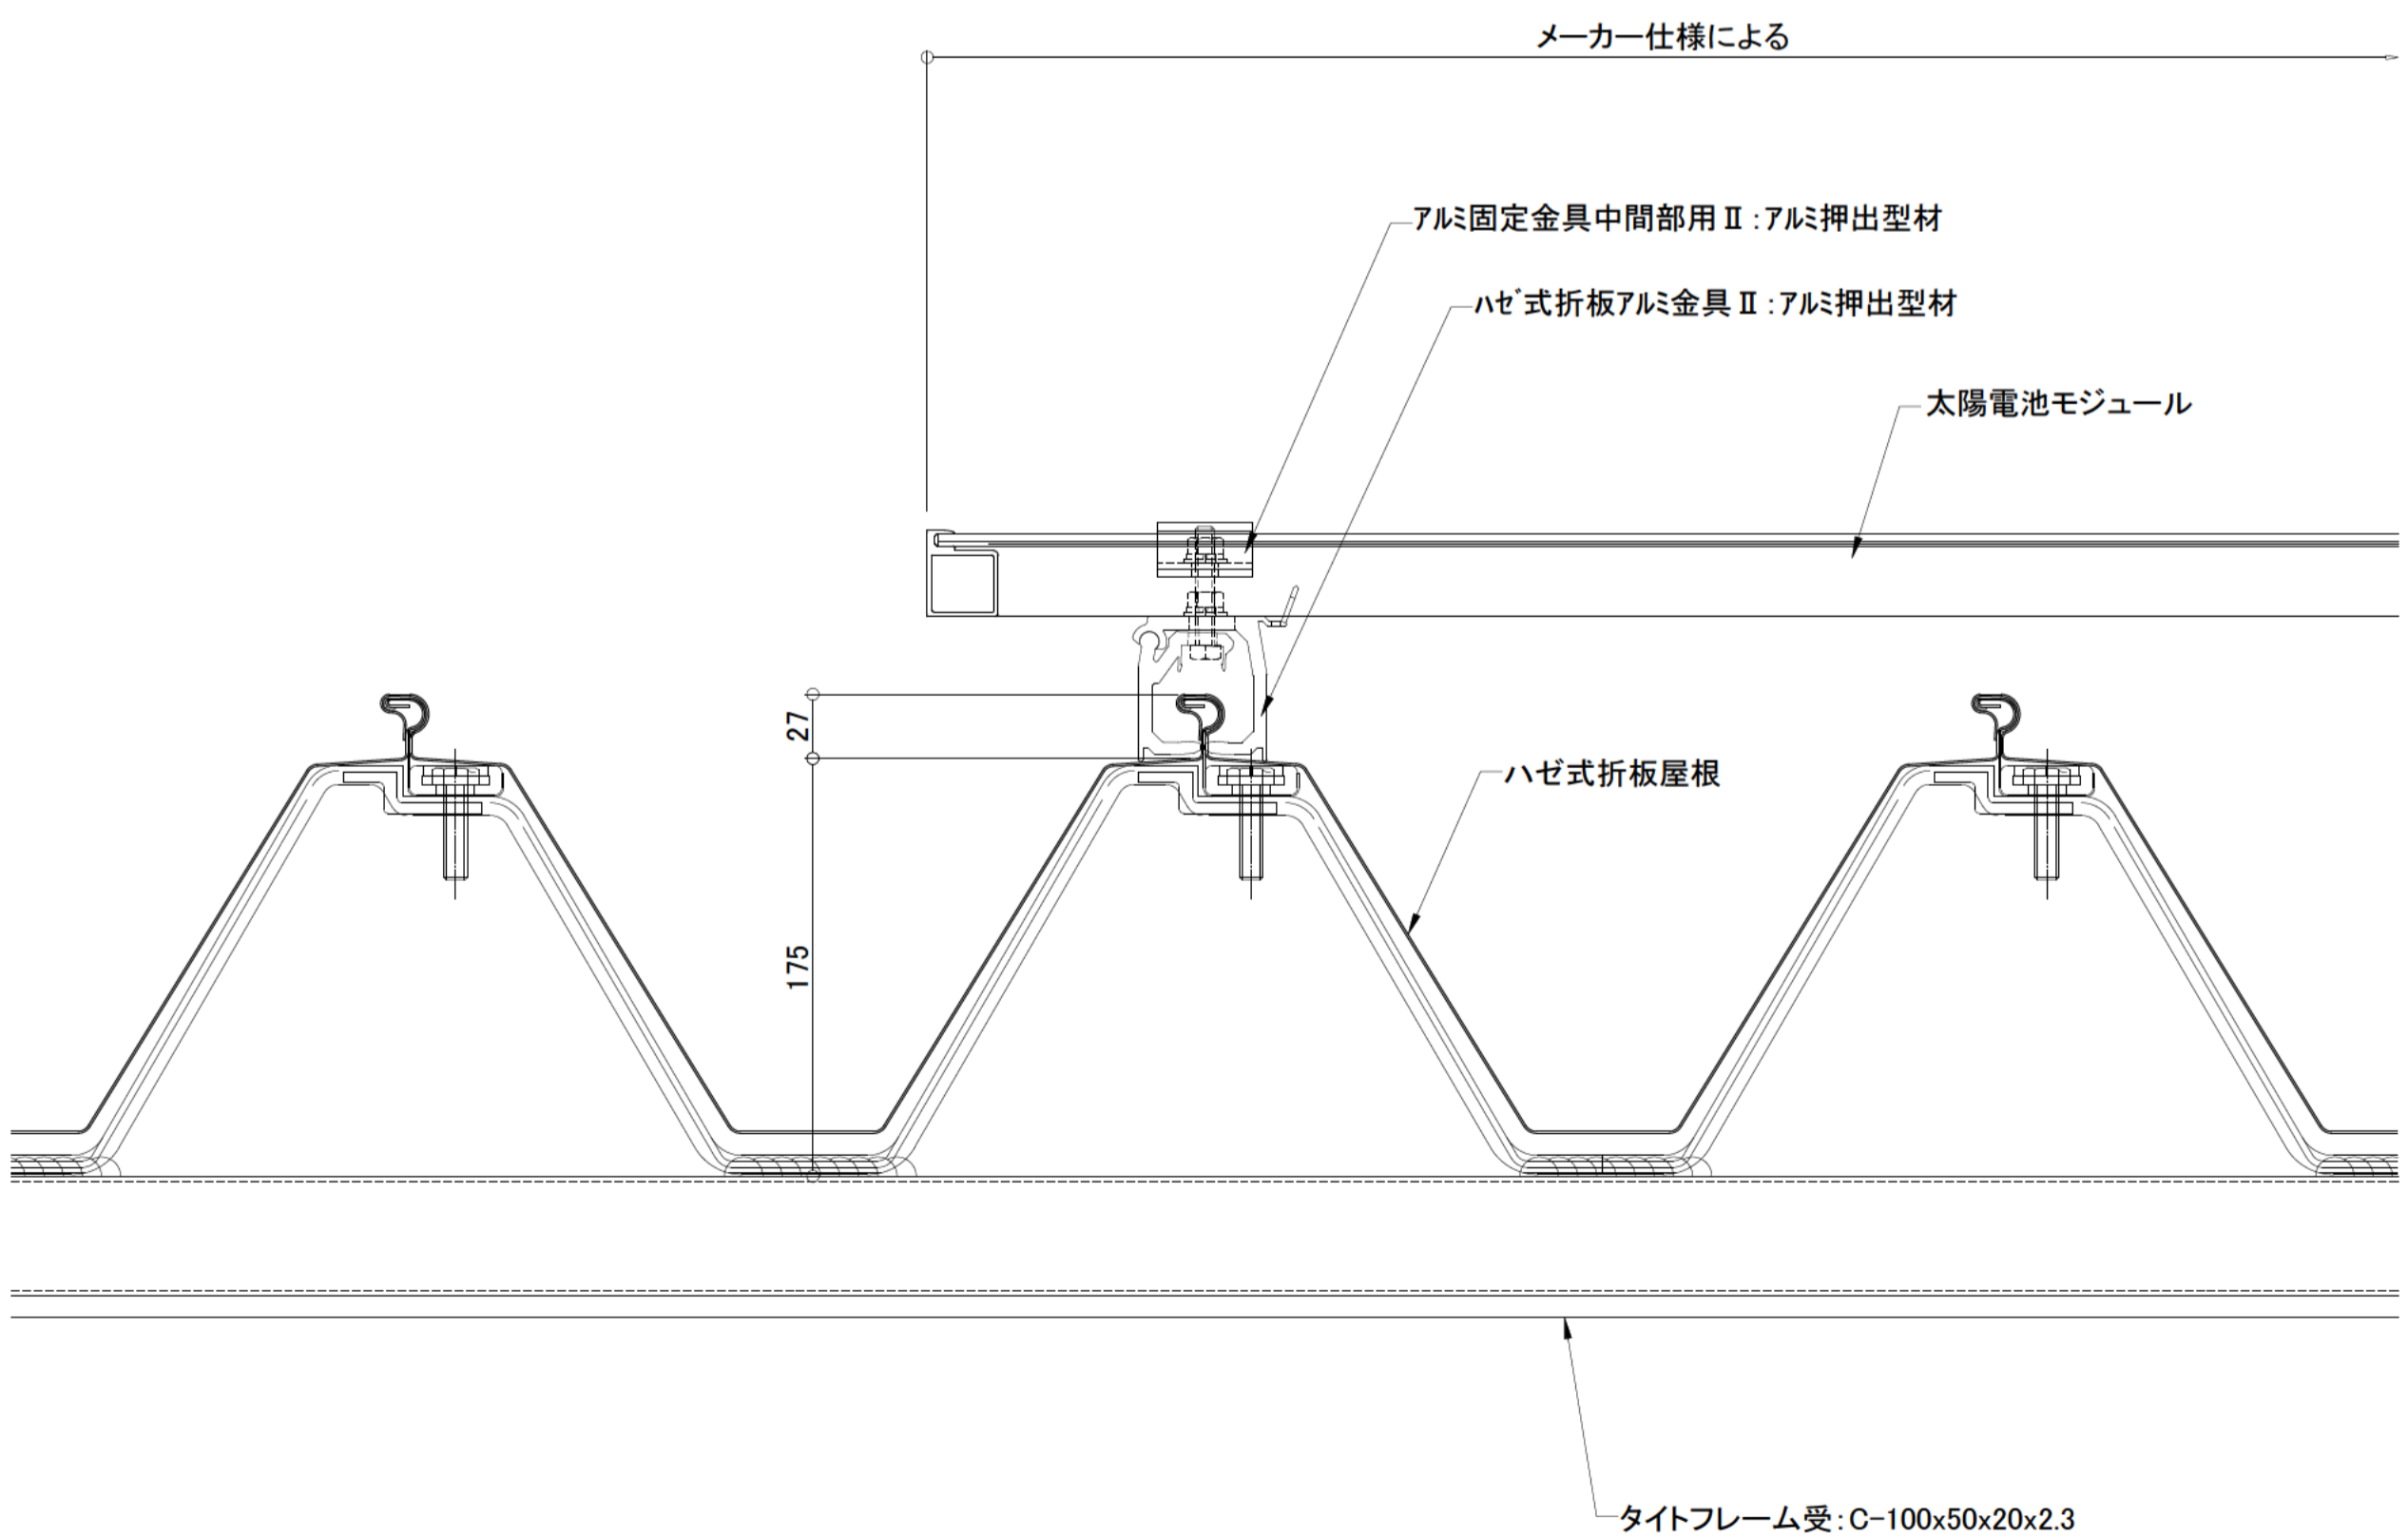

棟部 断面詳細図

3 100

100 3

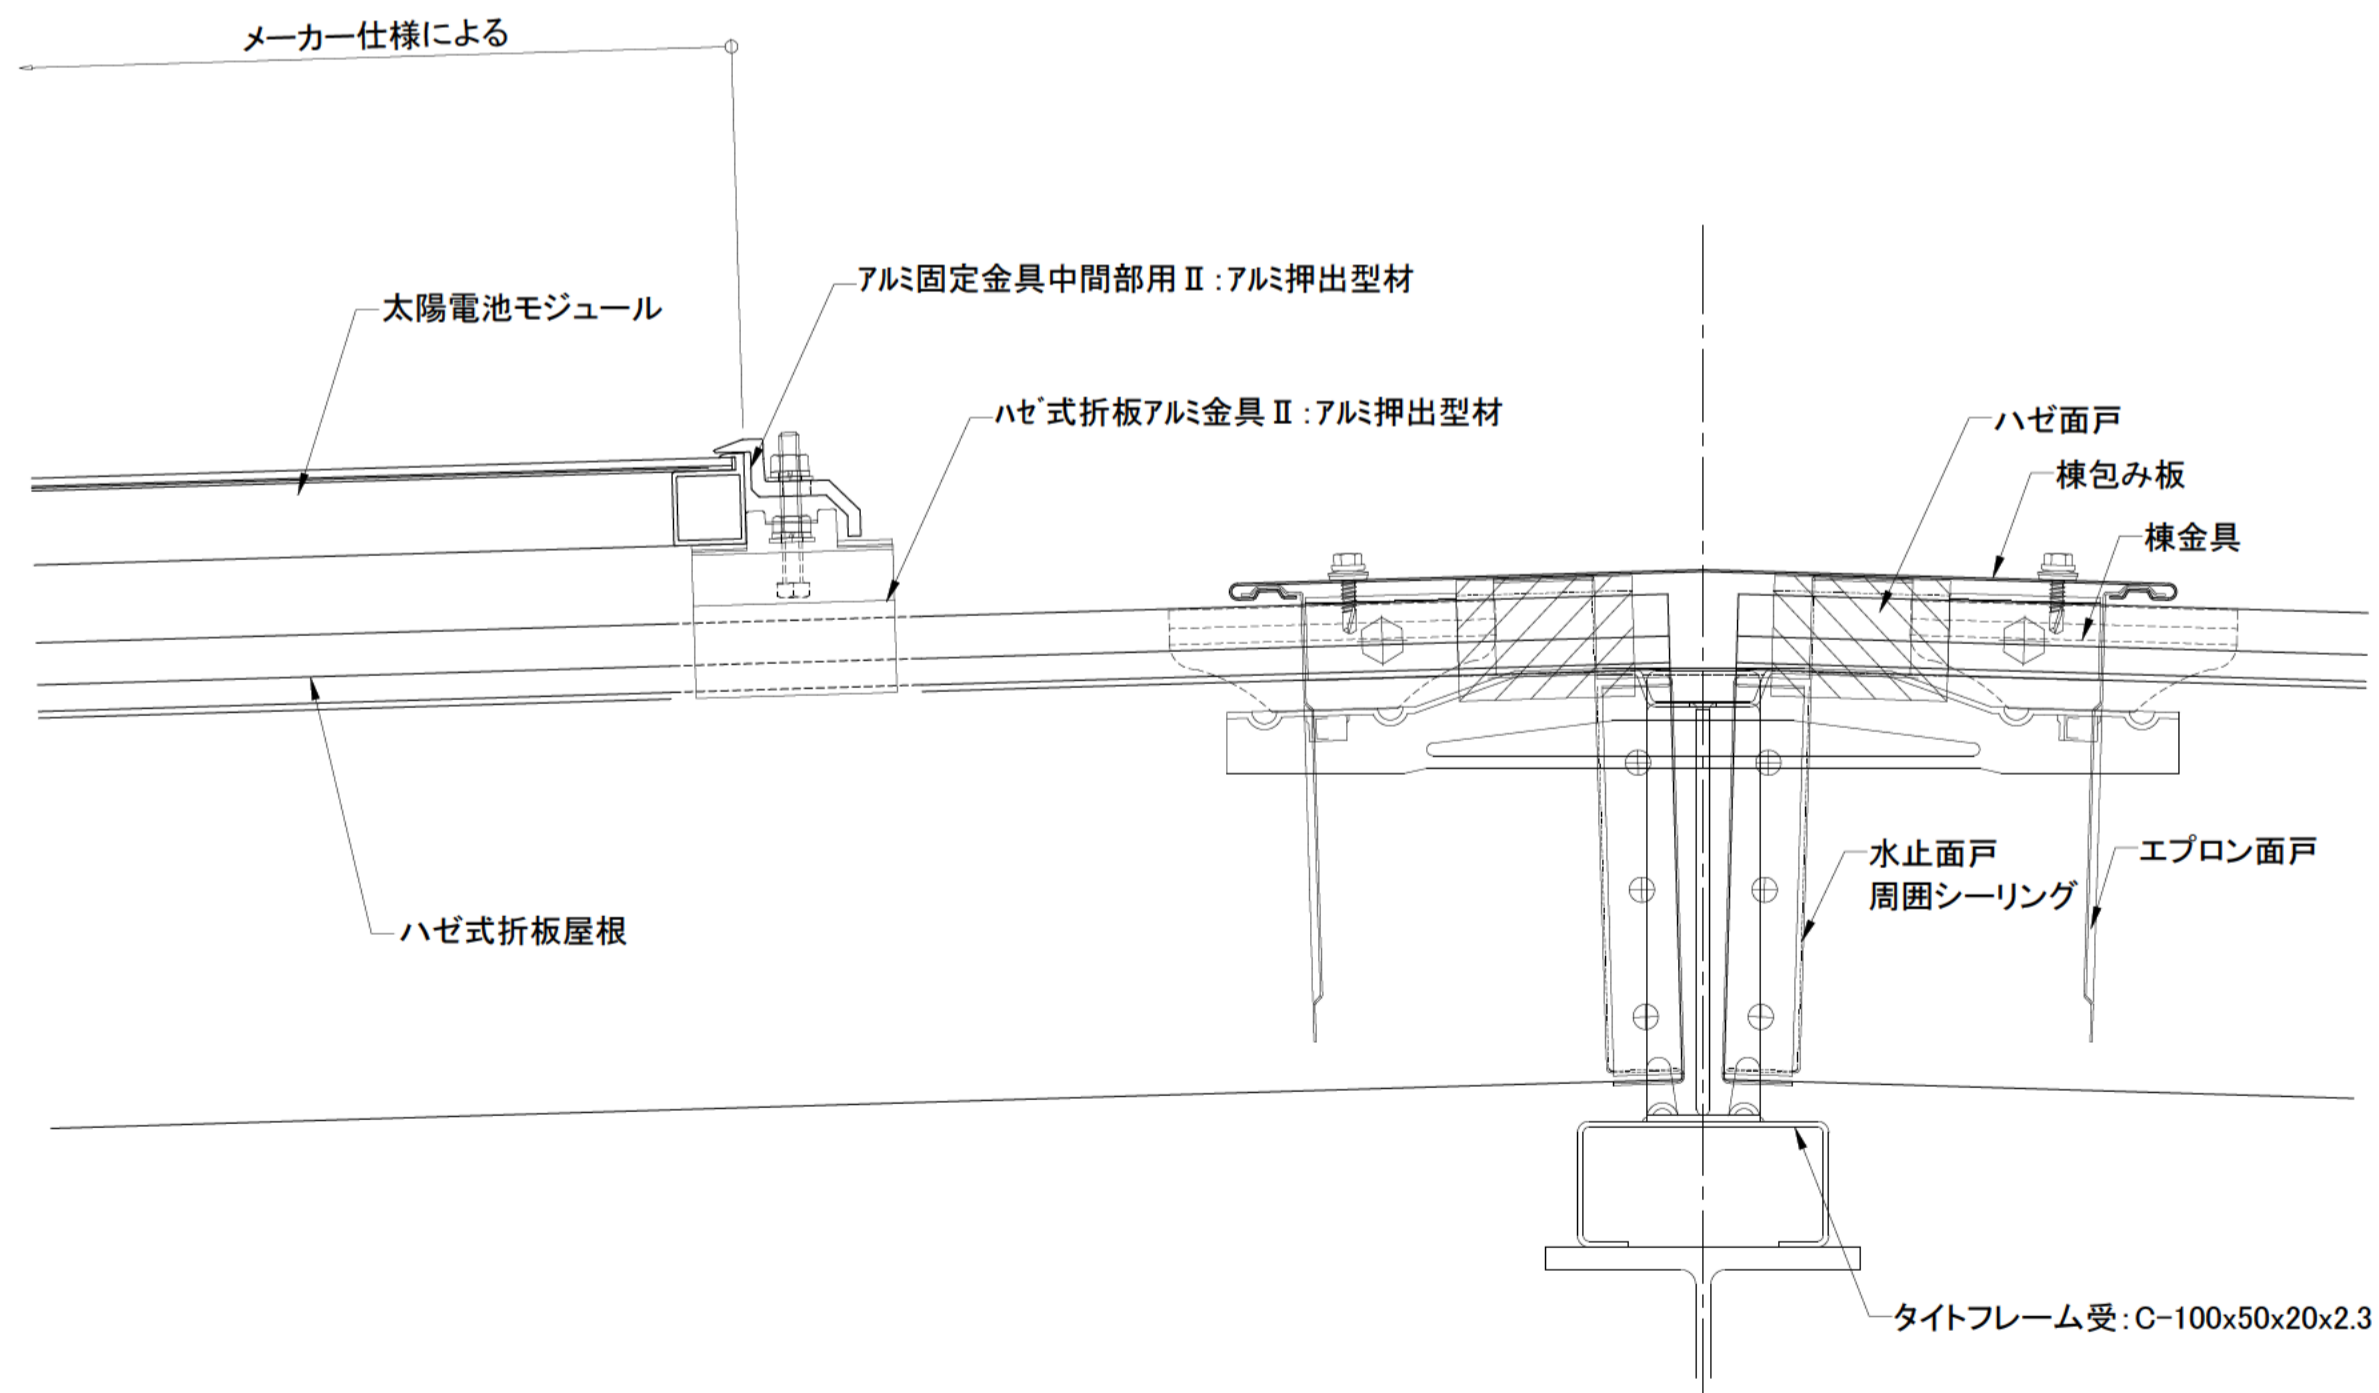

・	工事名称	元旦ソーラーシステム屋根	図面番号	P40	
・	製品名称	金属折板屋根_ハゼ締式折板屋根	製品コード		
・	図面名称	サンピカH	SCALE	1/3	A1
・	承認	検図	製図		
・	2015/02/02	2015/02/02	山田	チャン	
・	山梨電気株式会社				

REV. NO.	訂	正	△	△	△
○	△	△	△	△	△
△	△	△	△	△	△