



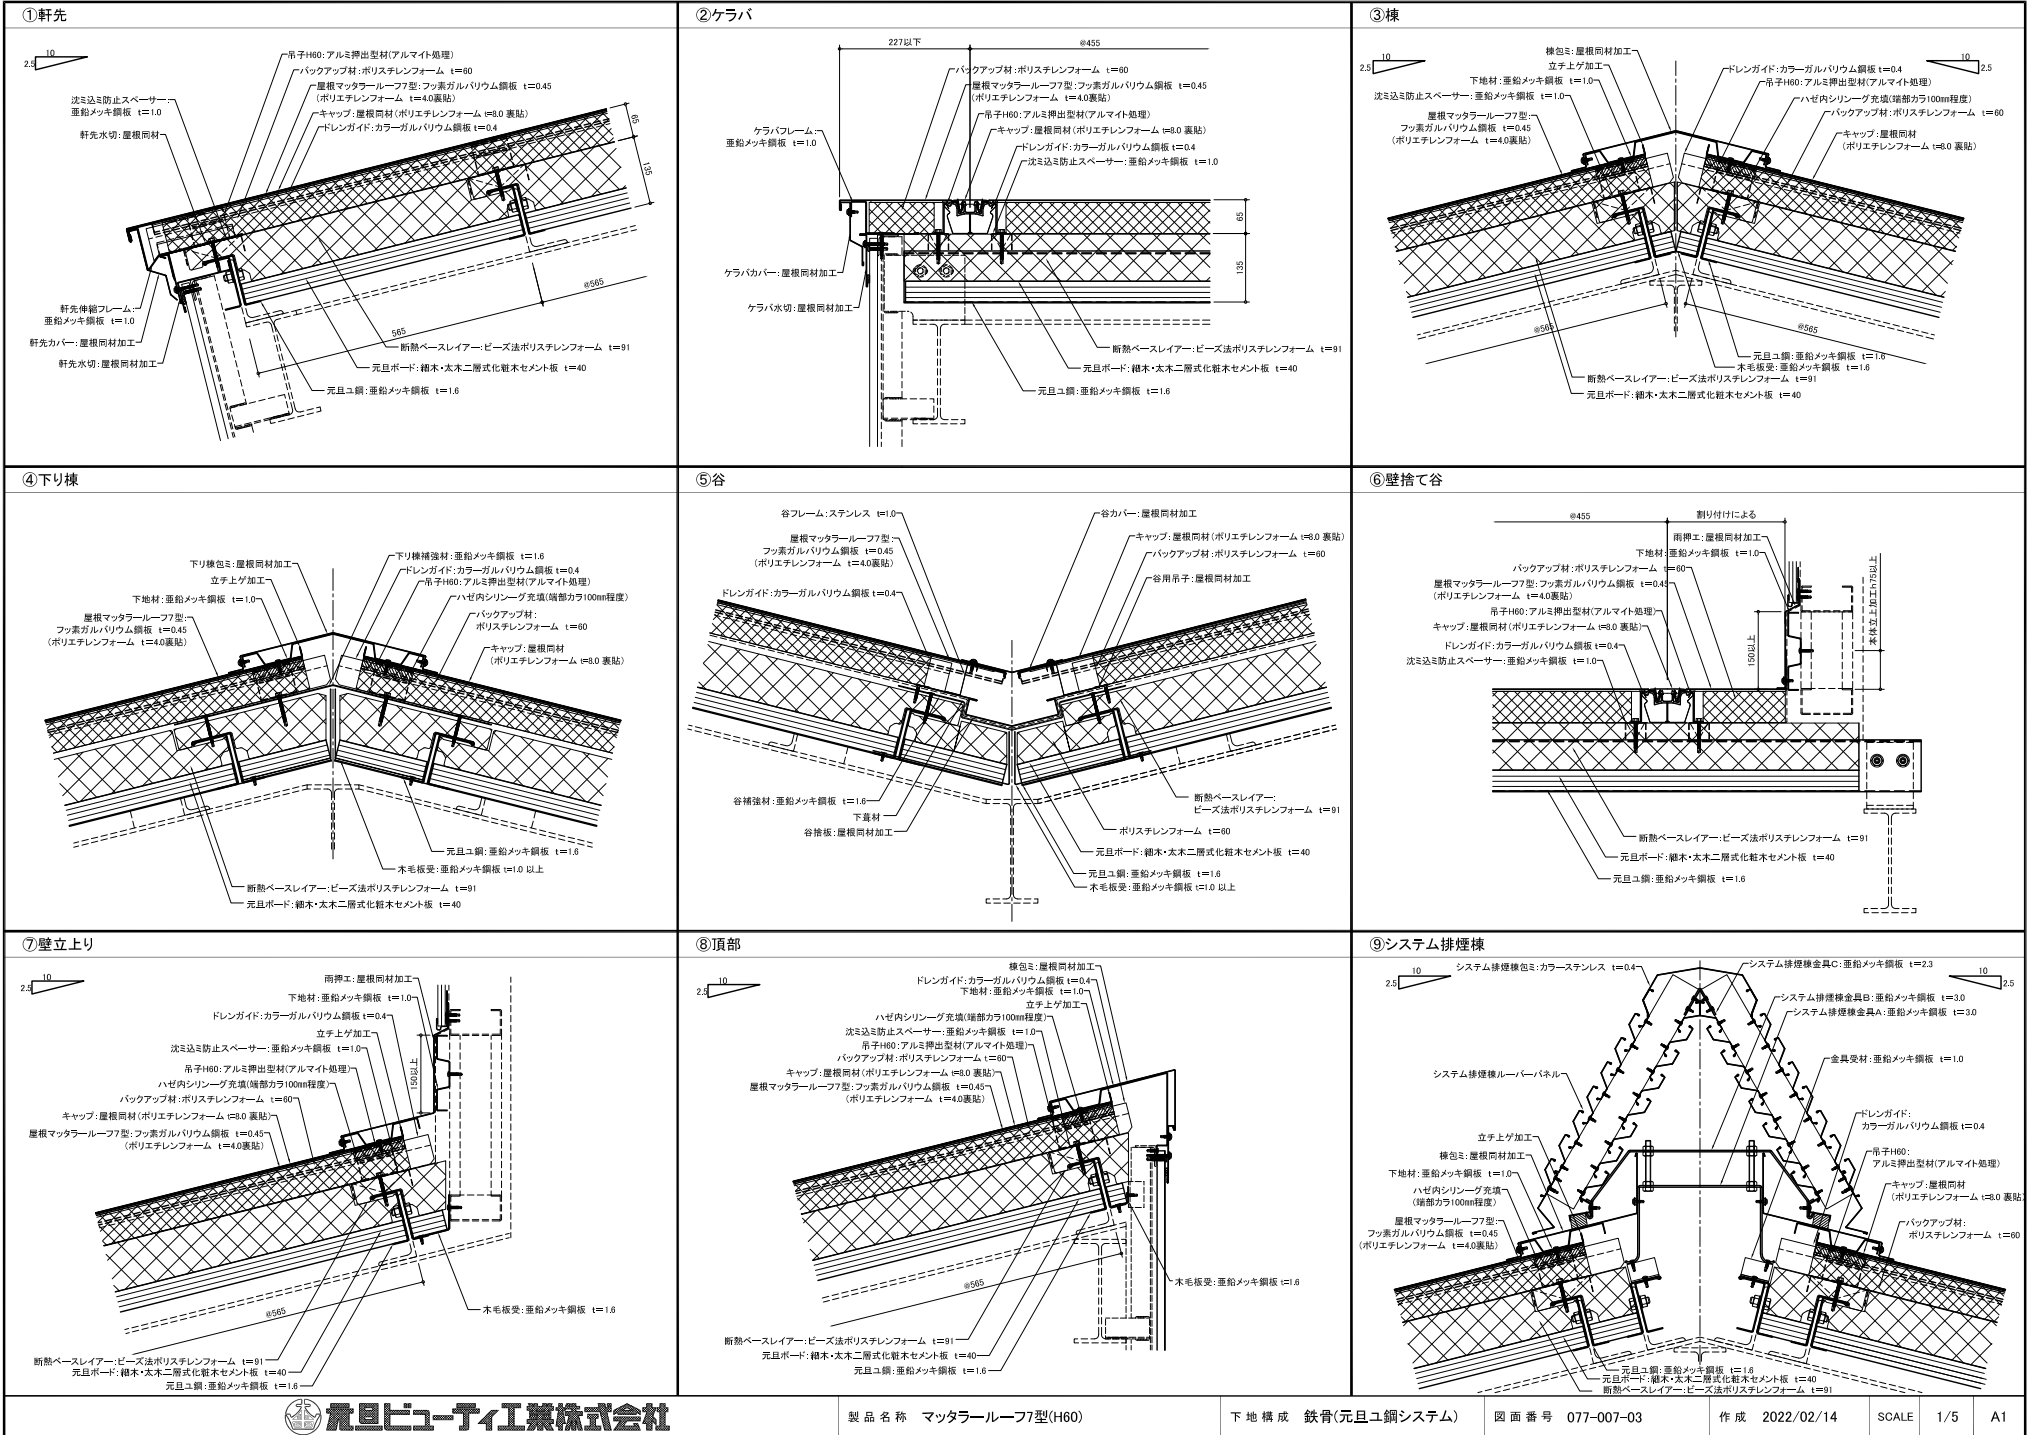

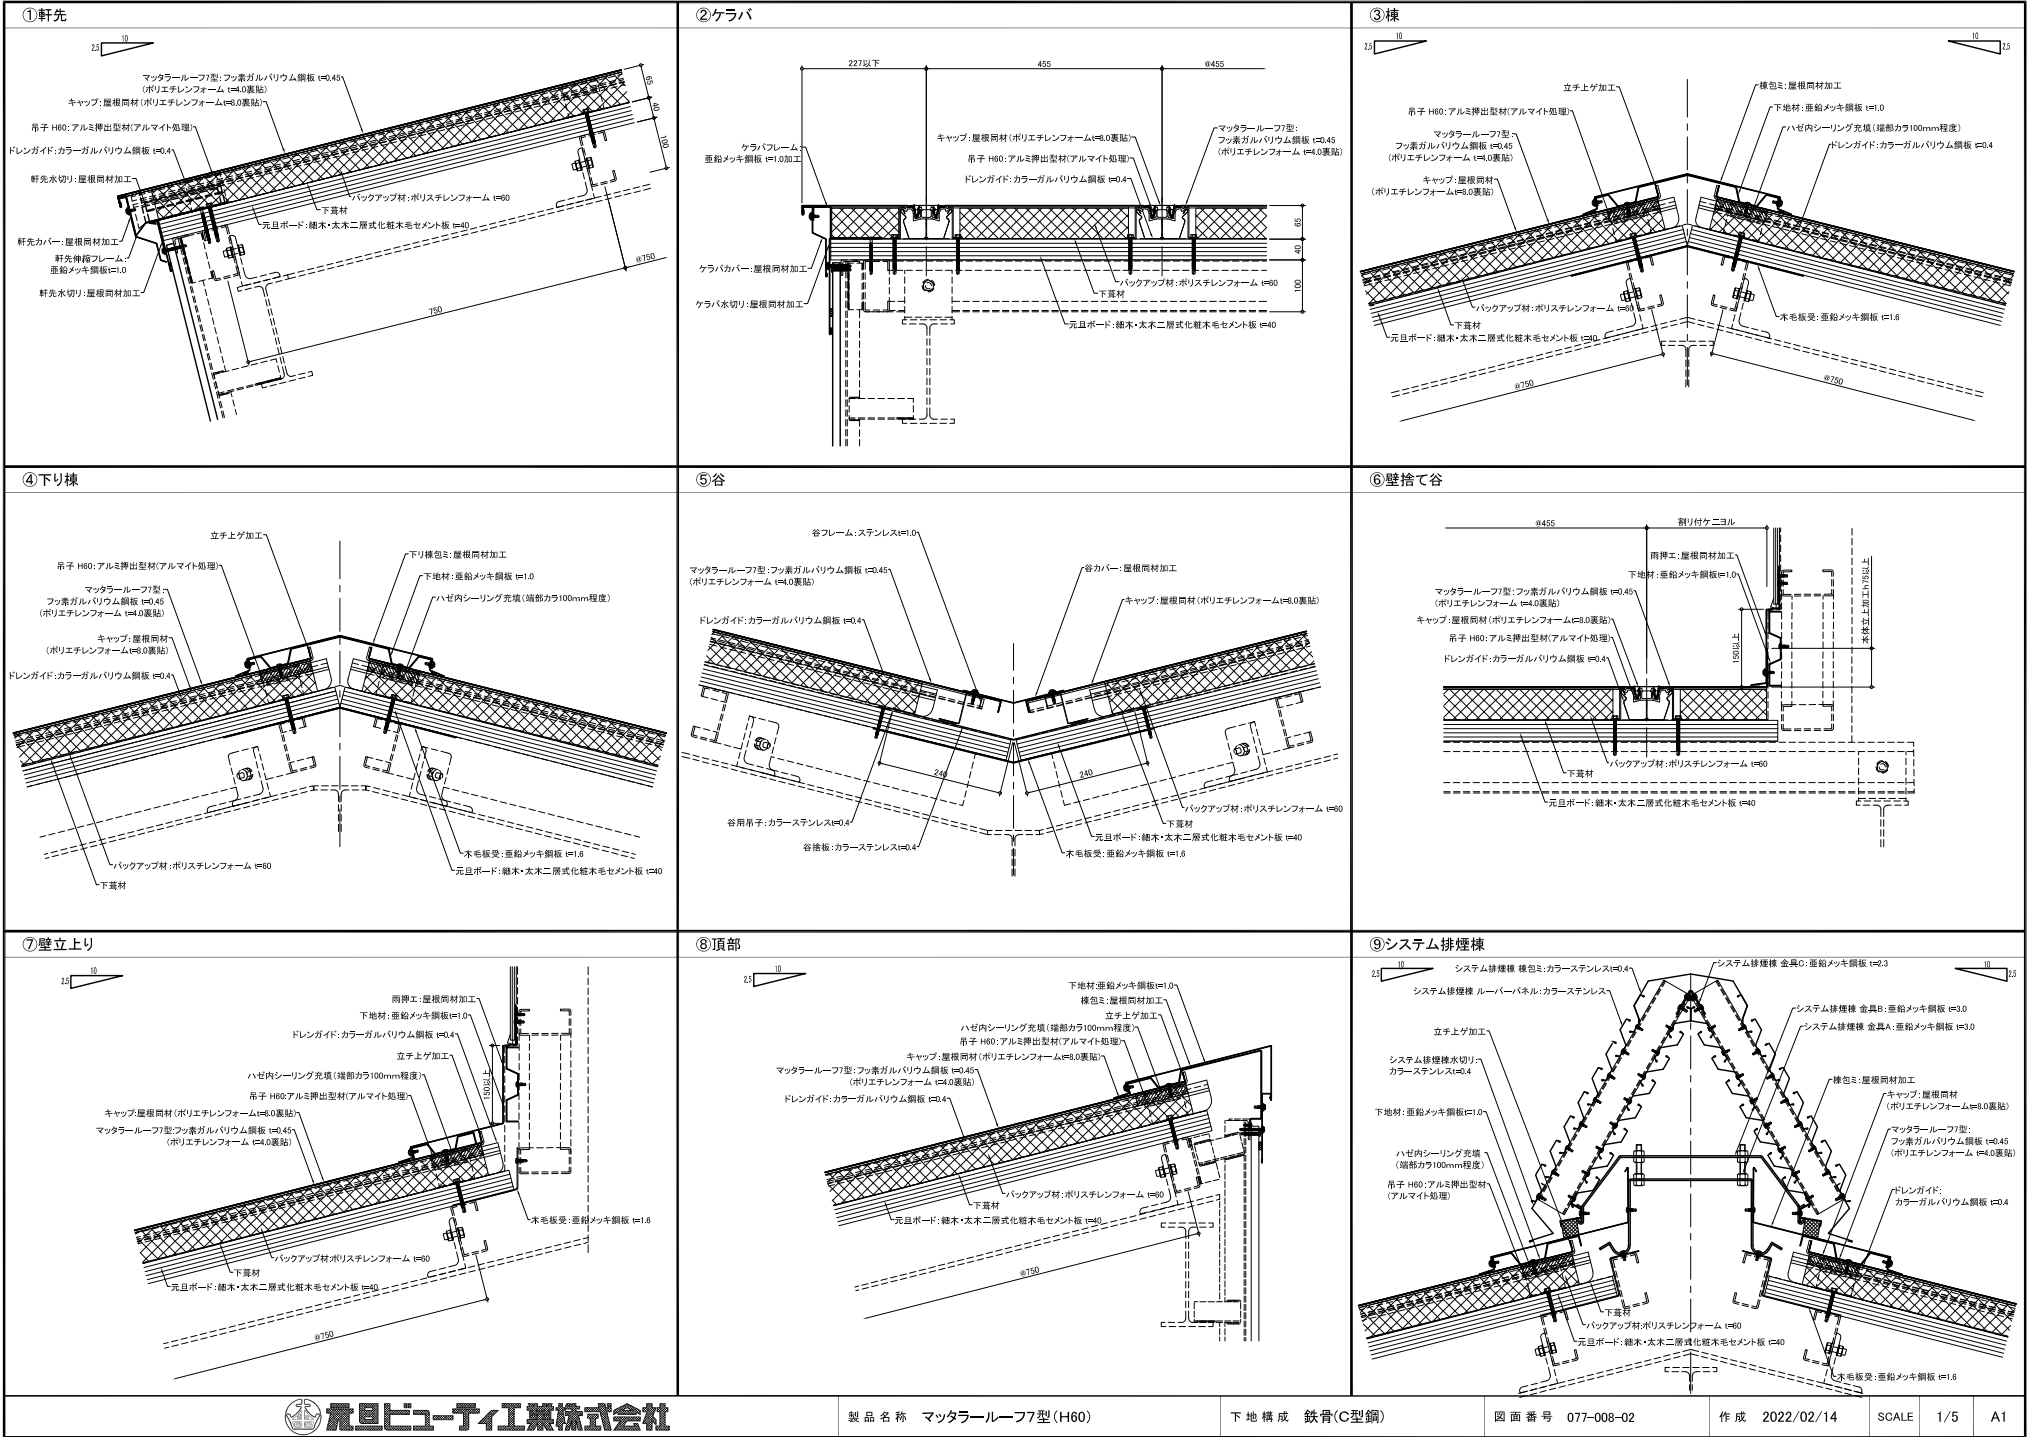

①軒先	②ケラバ	③棟
④下り棟	⑤谷	⑥壁捨て谷
⑦壁立上り	⑧頂部	⑨システム排煙棟
⑩	製品名称 マッターラーフ型 (吊子H60)	下地構成 RC造 図面番号 077-009-02 作成 2022/02/14 SCALE 1/5 A1