



軒先部断面詳細図

3 100

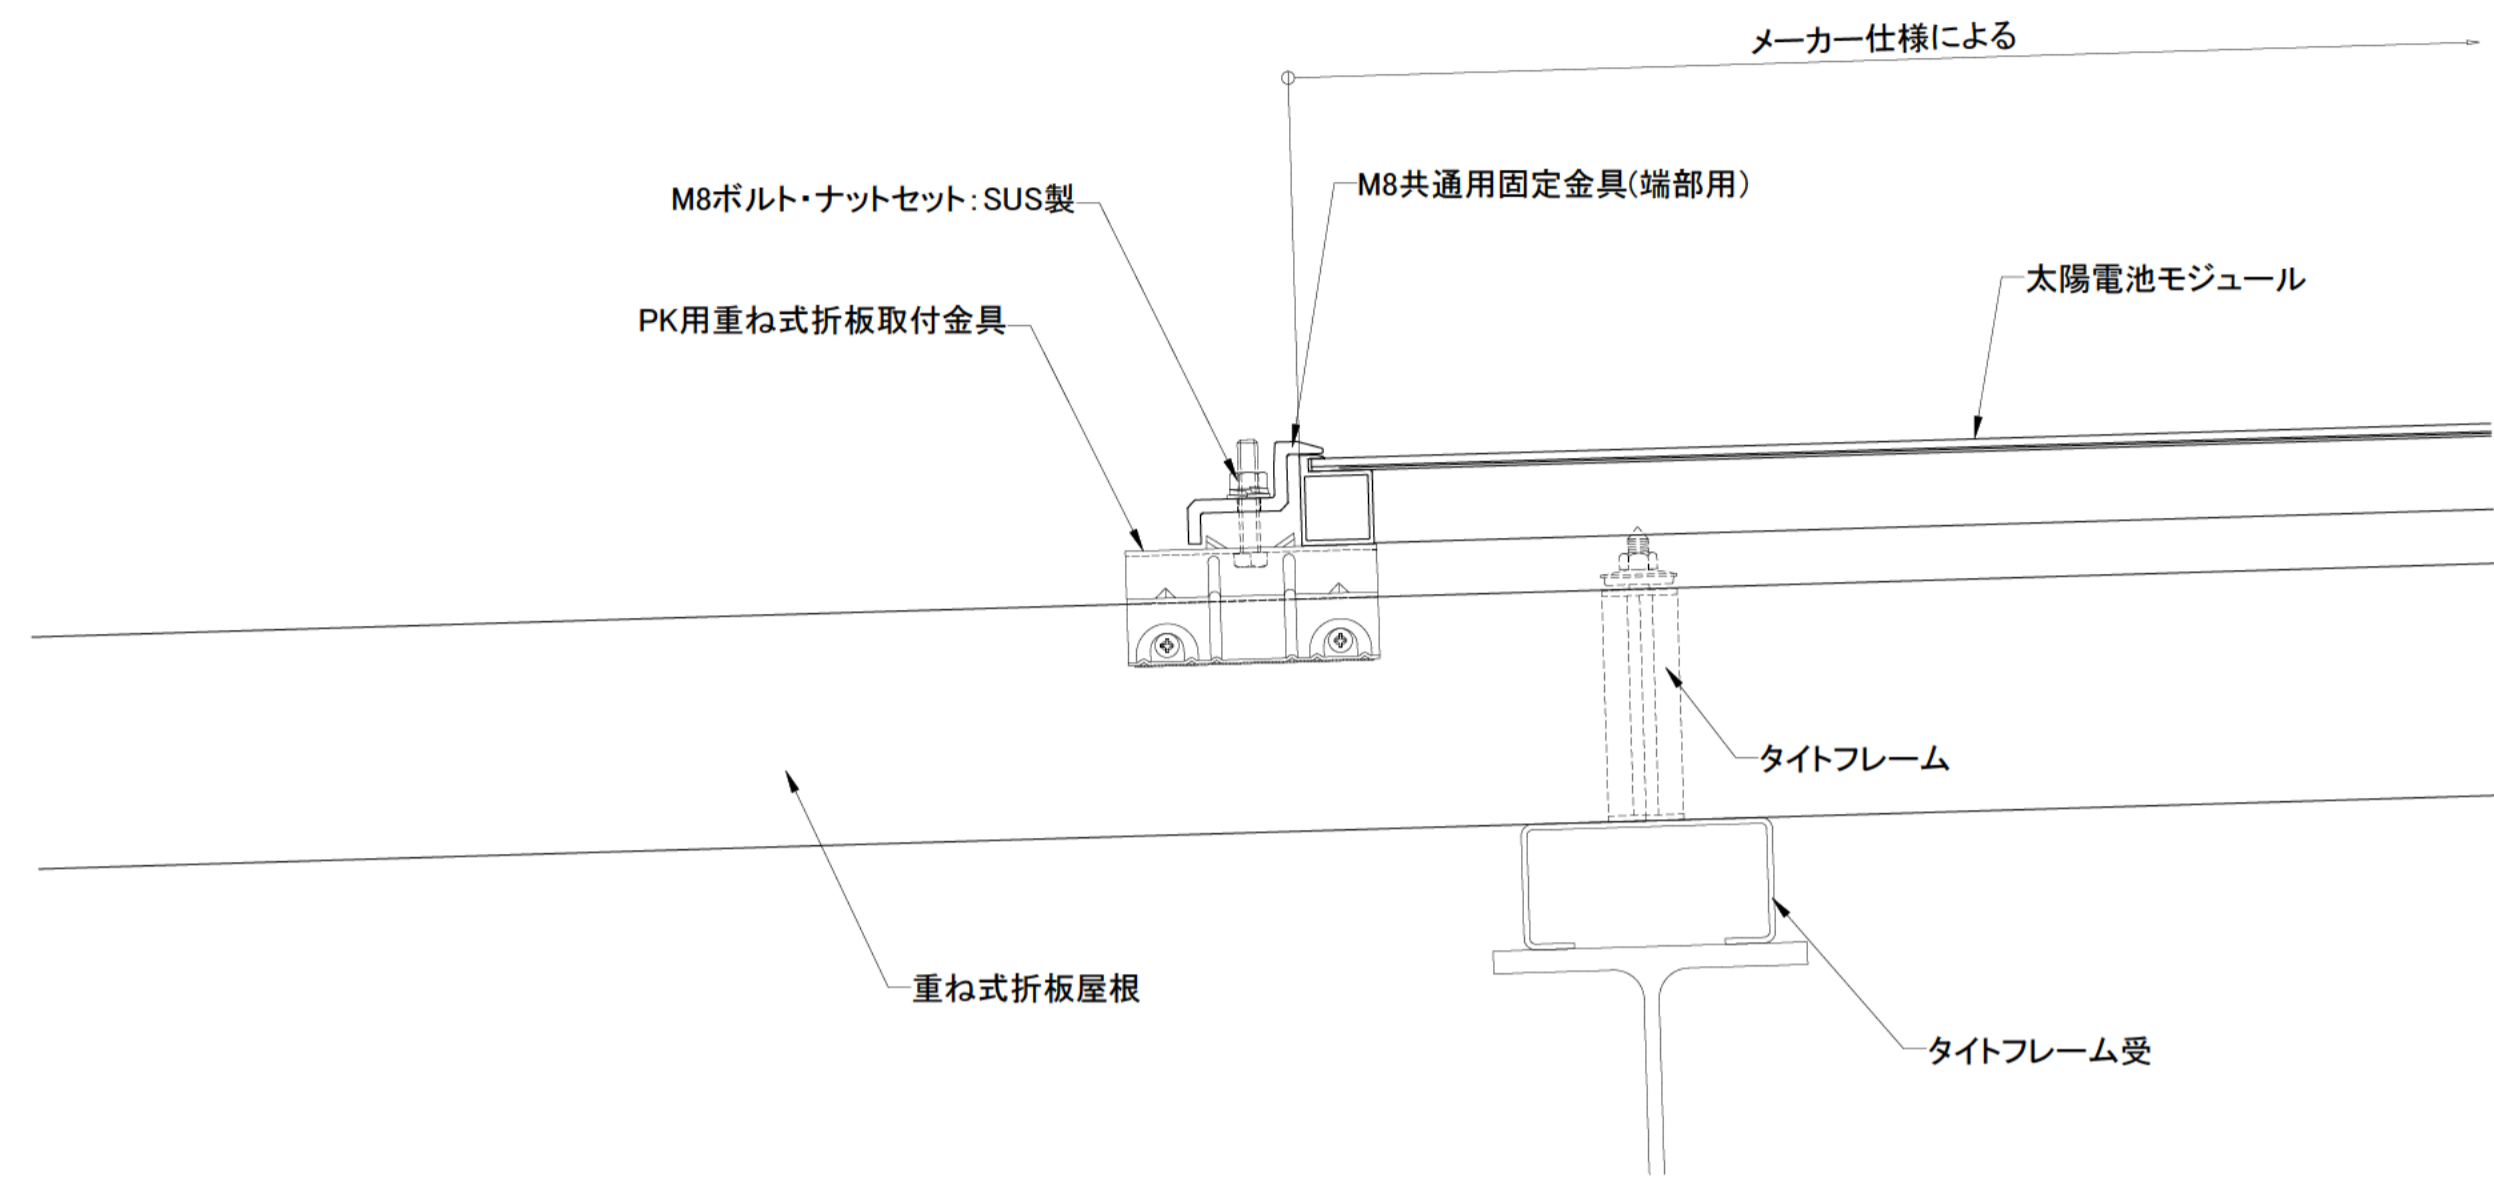


中間部断面詳細図

3 100

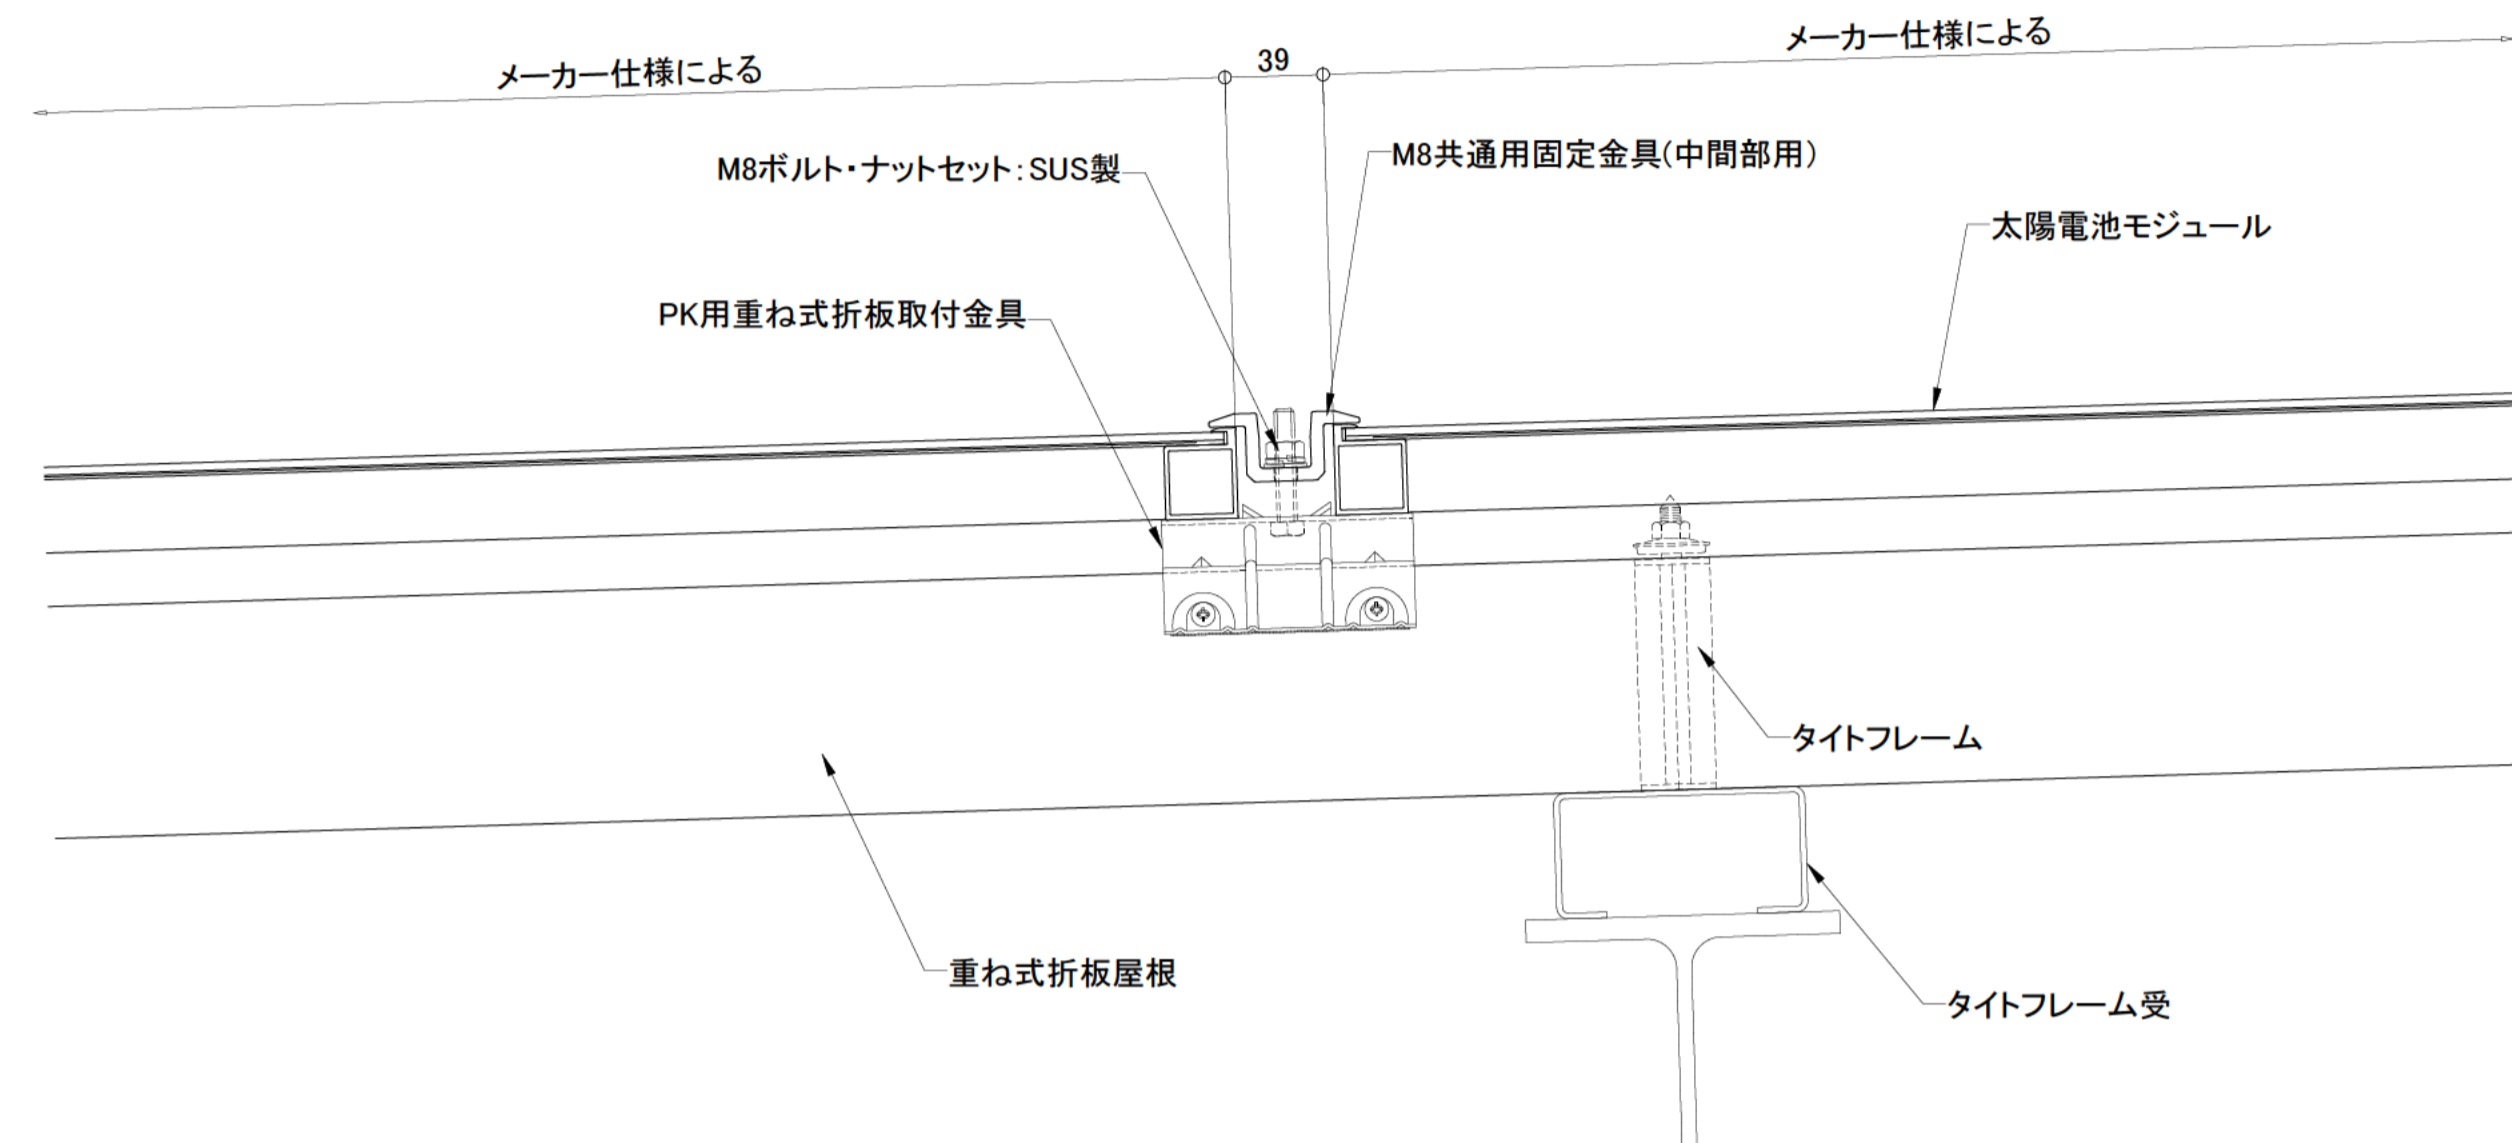


ケラバ部断面詳細図

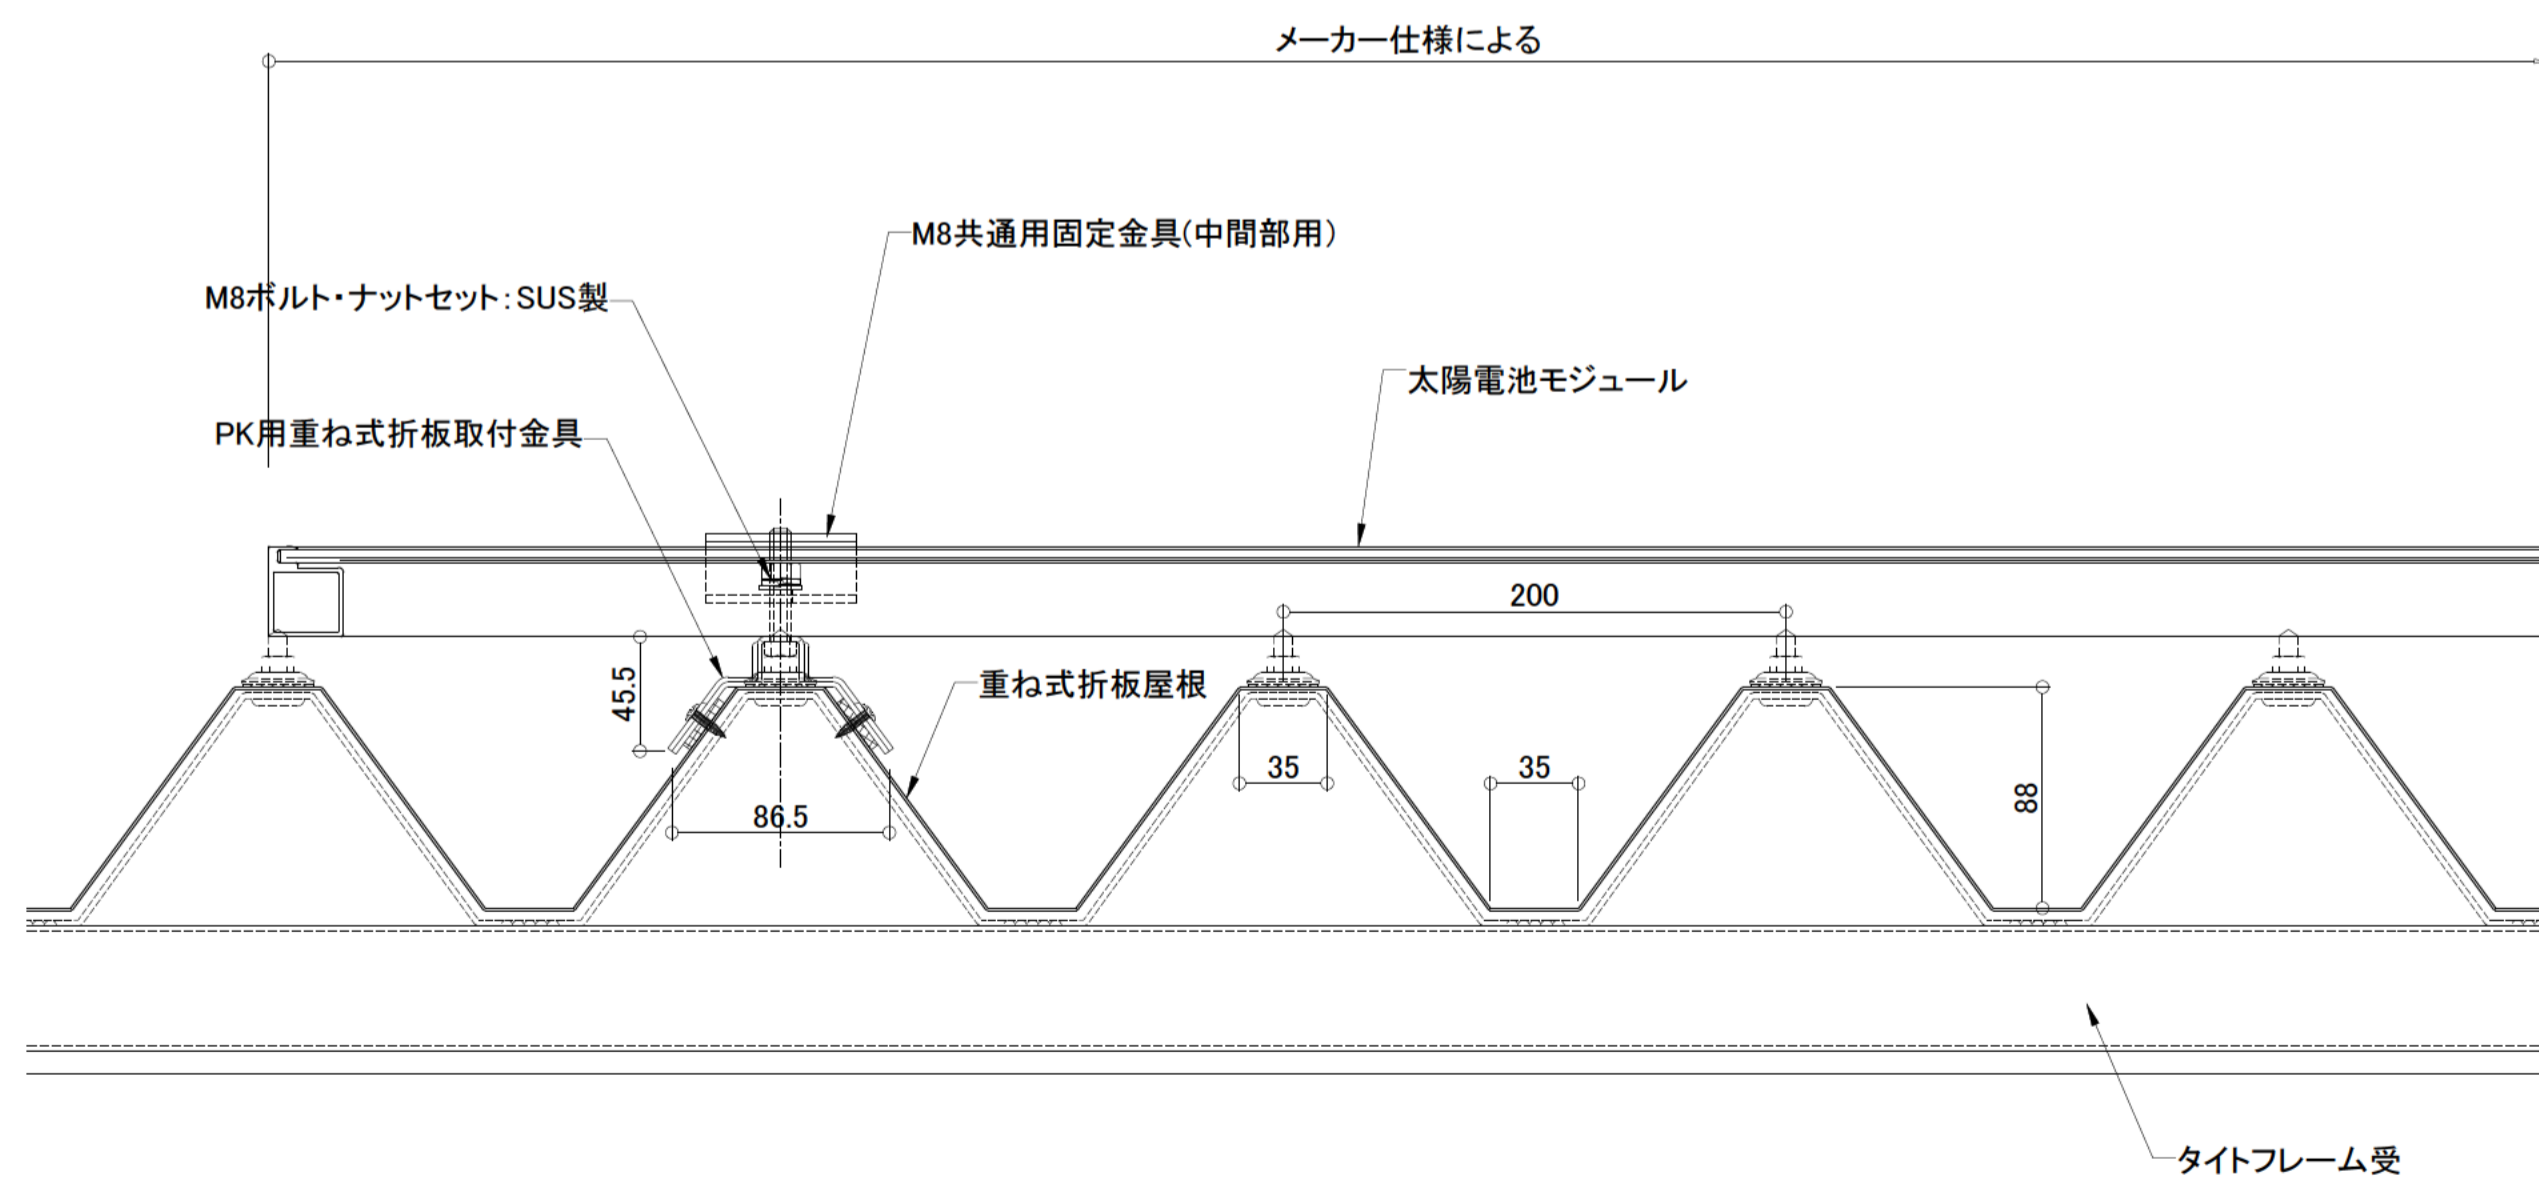

棟部 断面詳細図

3 100

100 3

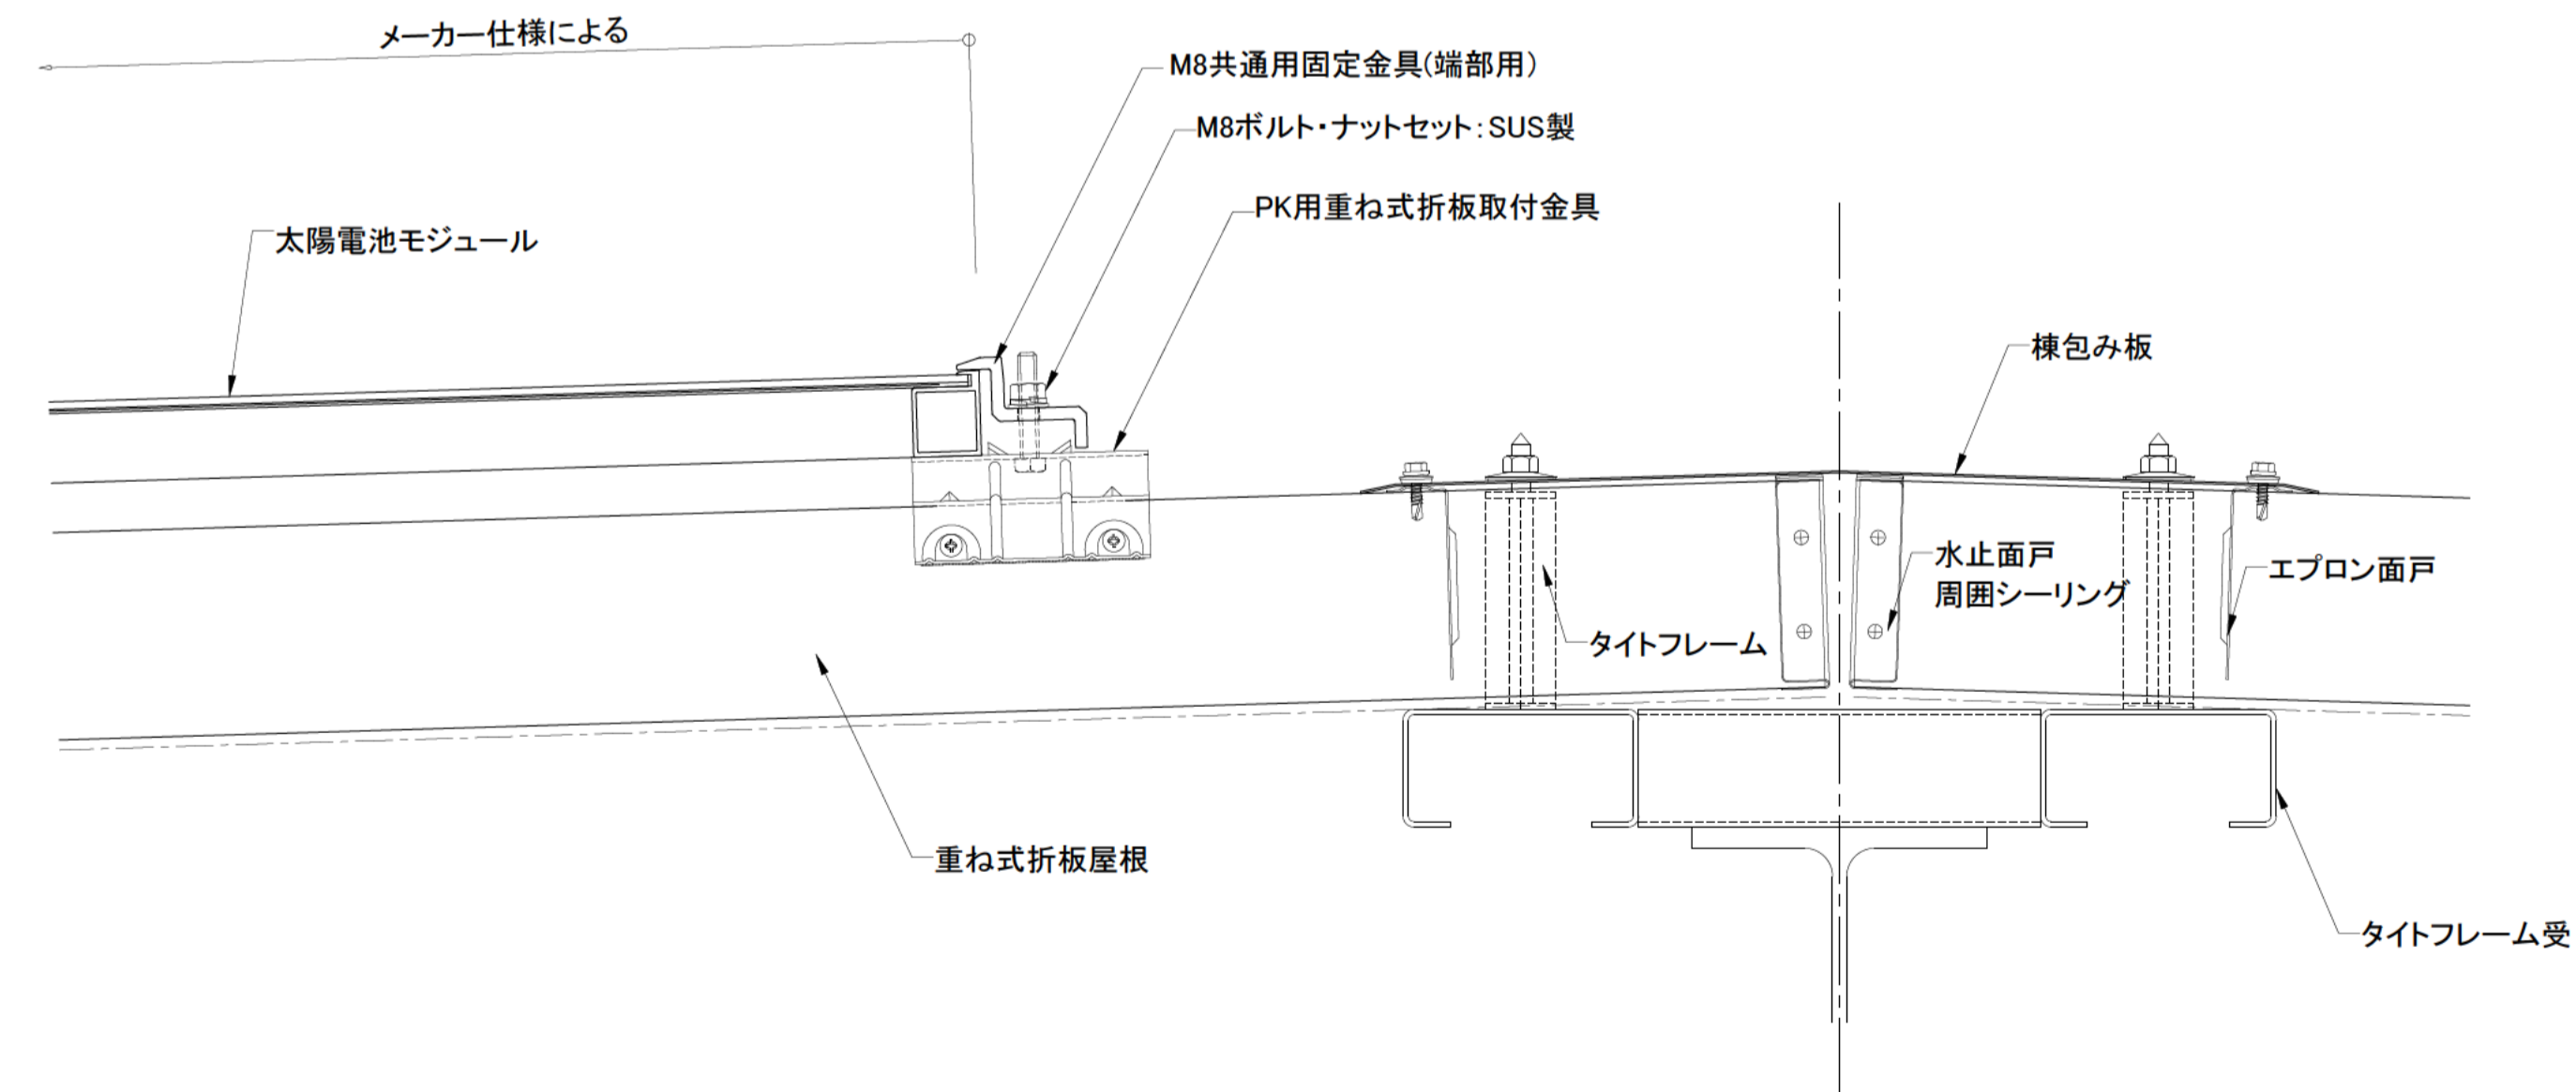

・	工事名称	元旦ソーラーシステム屋根	図面番号	P41
・	製品名称	金属折板屋根_重ね式折板屋根	製品コード	
・	図面名称	サンピカK	SCALE	1/3 A1
・	承認	検図	製図	
・	2015/02/02	2015/02/02	山田	チャン
・	山形エンジニアリング株式会社			

REV. NO.	訂	△	△
・	正	△	△
・	△	△	△