




軒先部断面詳細図

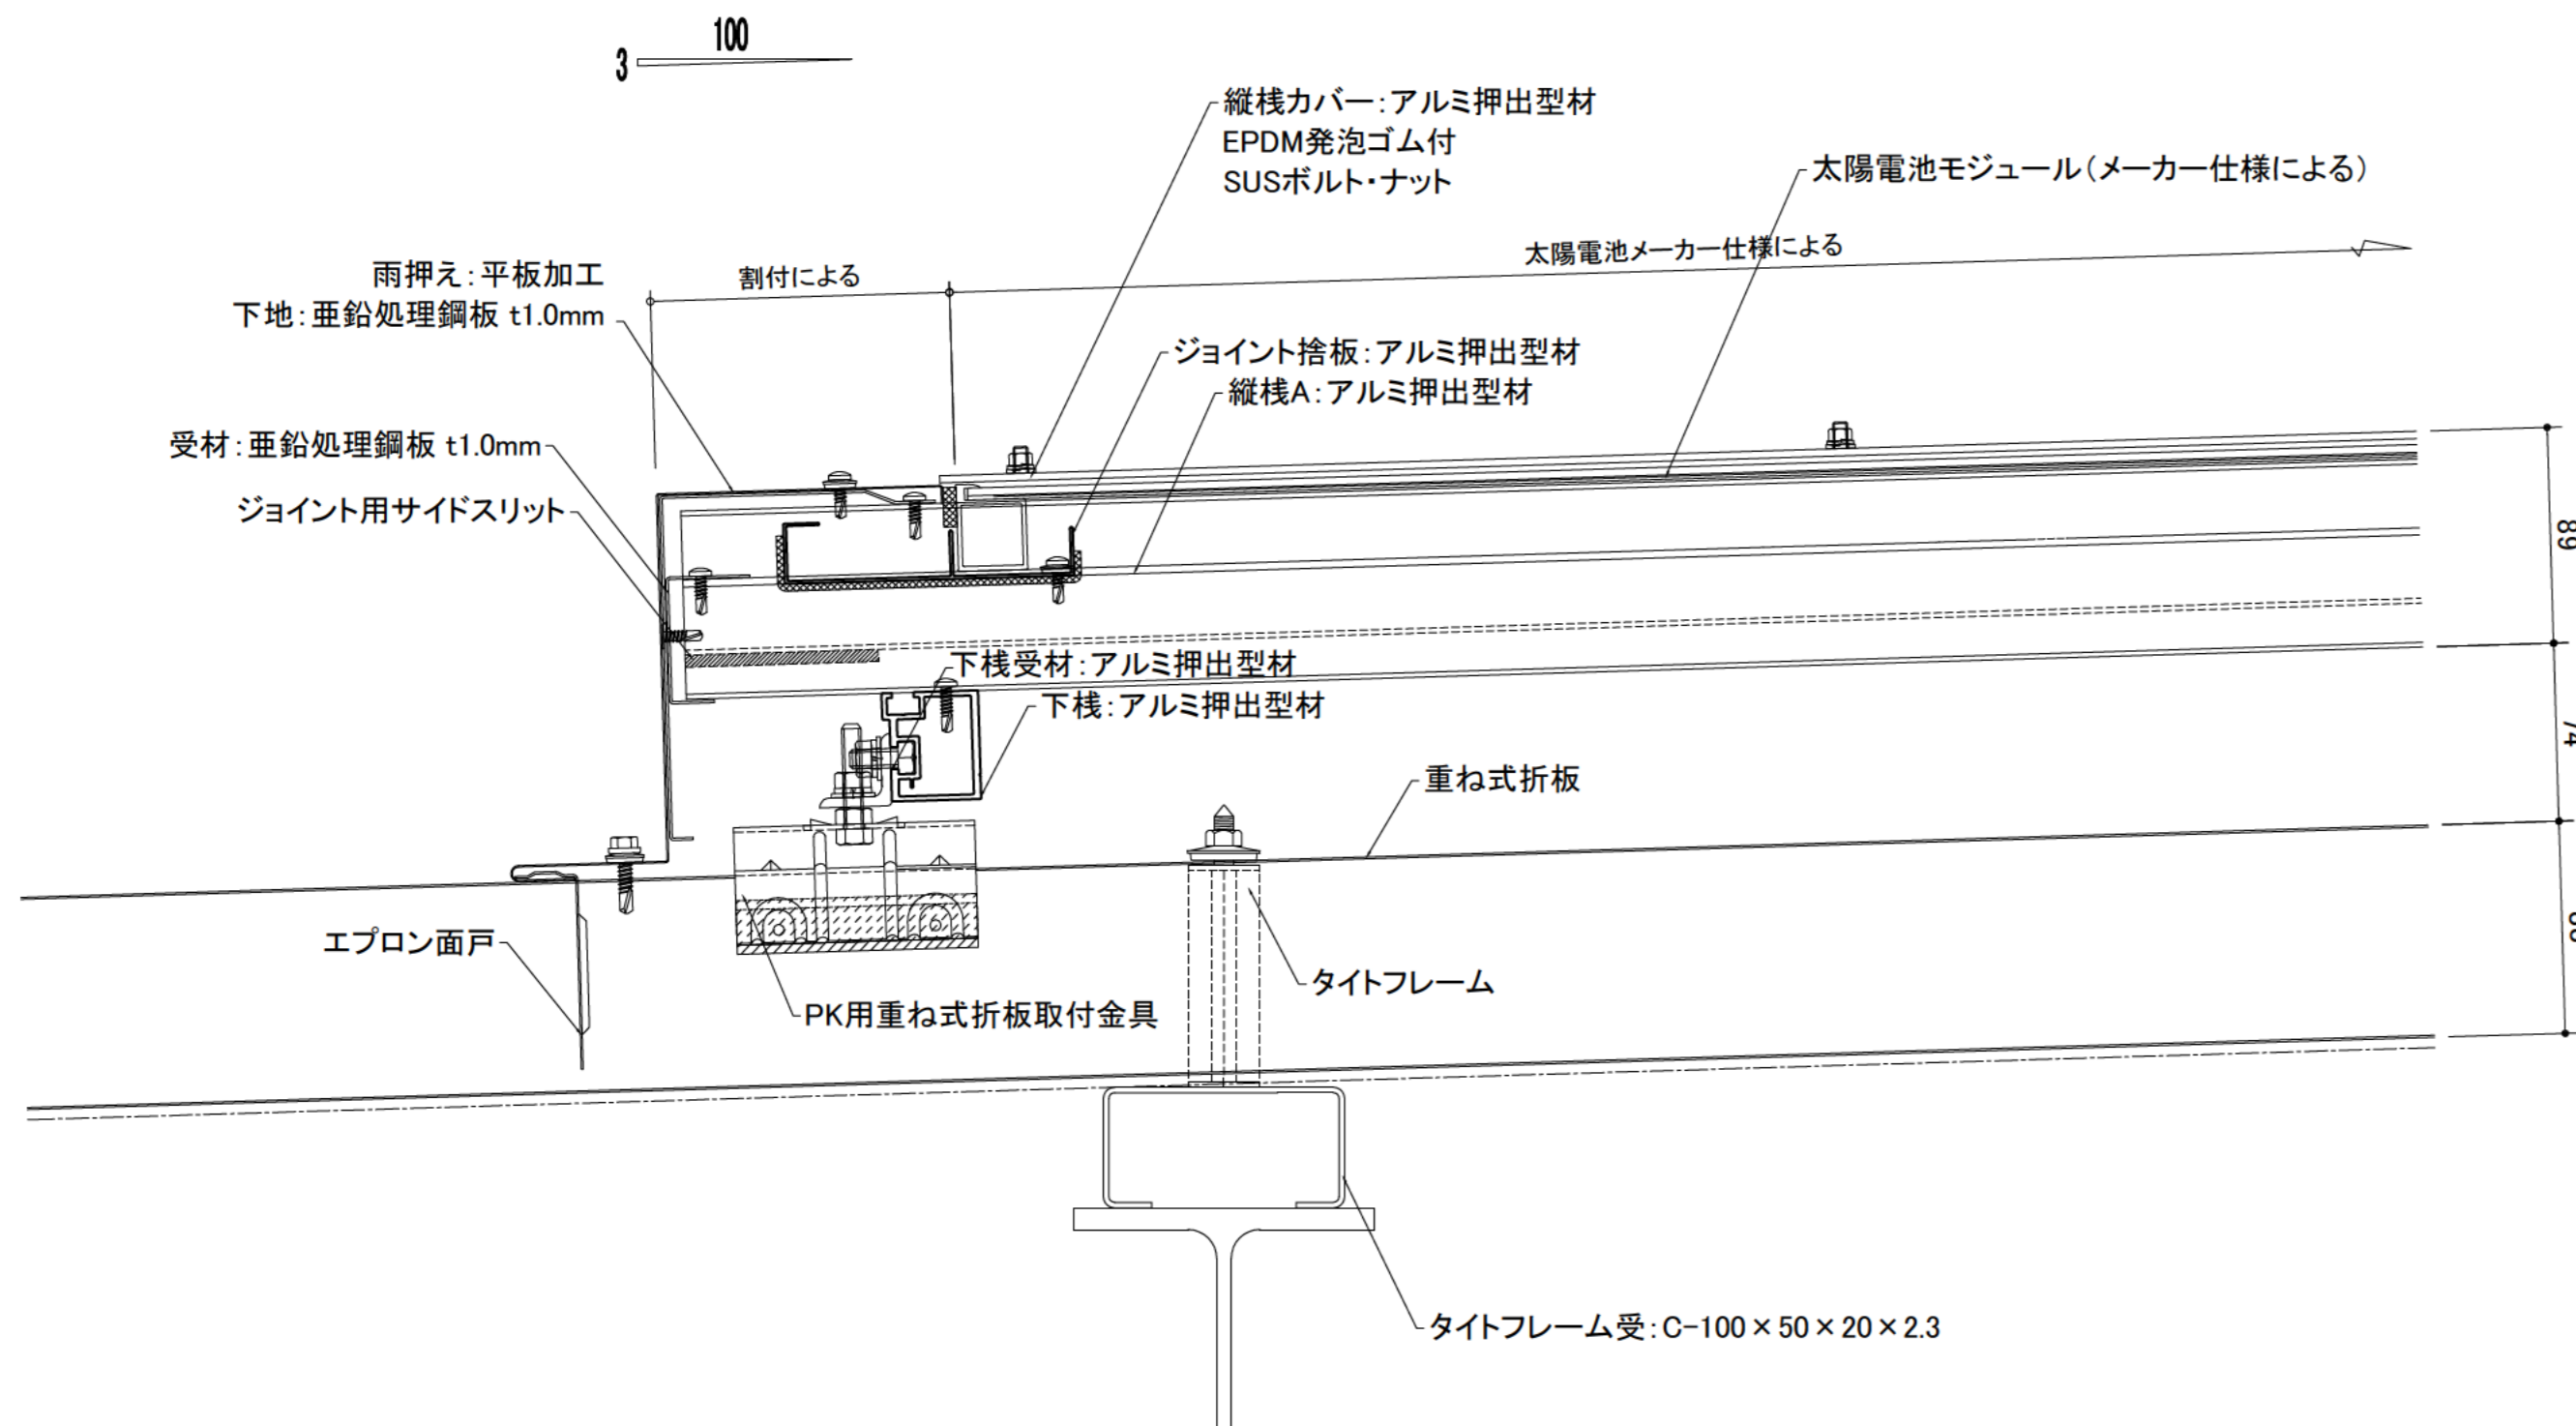


中間部断面詳細図

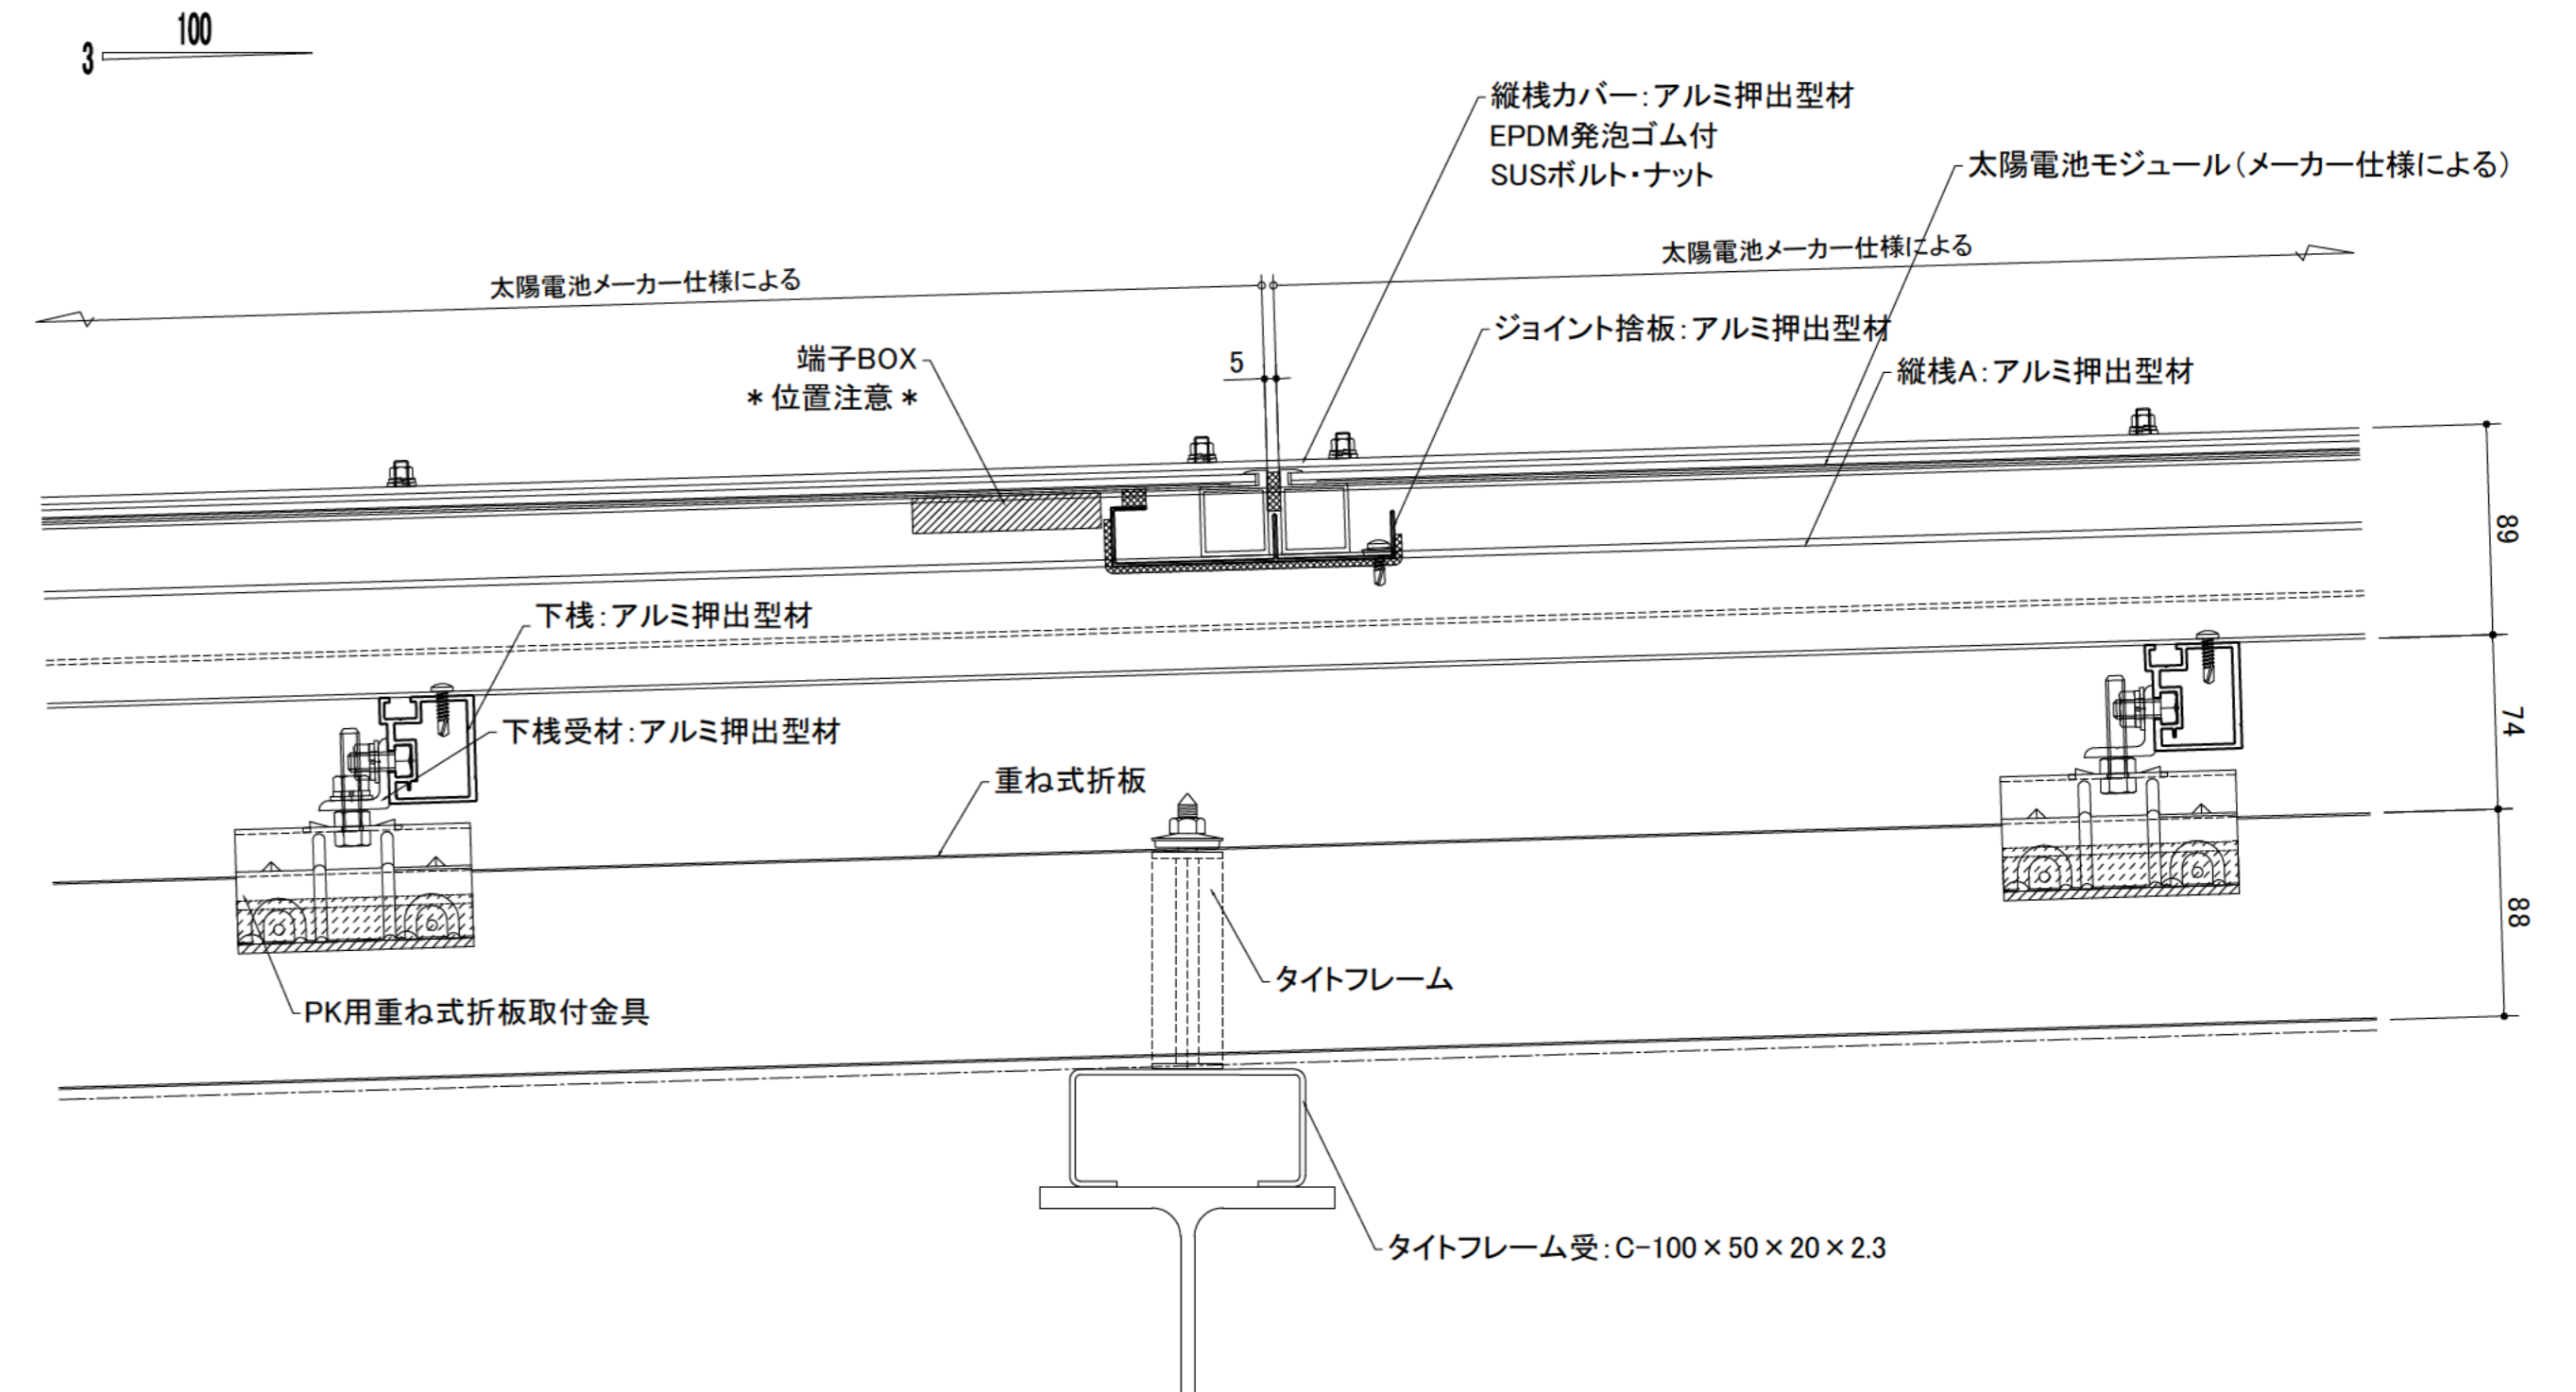

ケラバ部断面詳細図

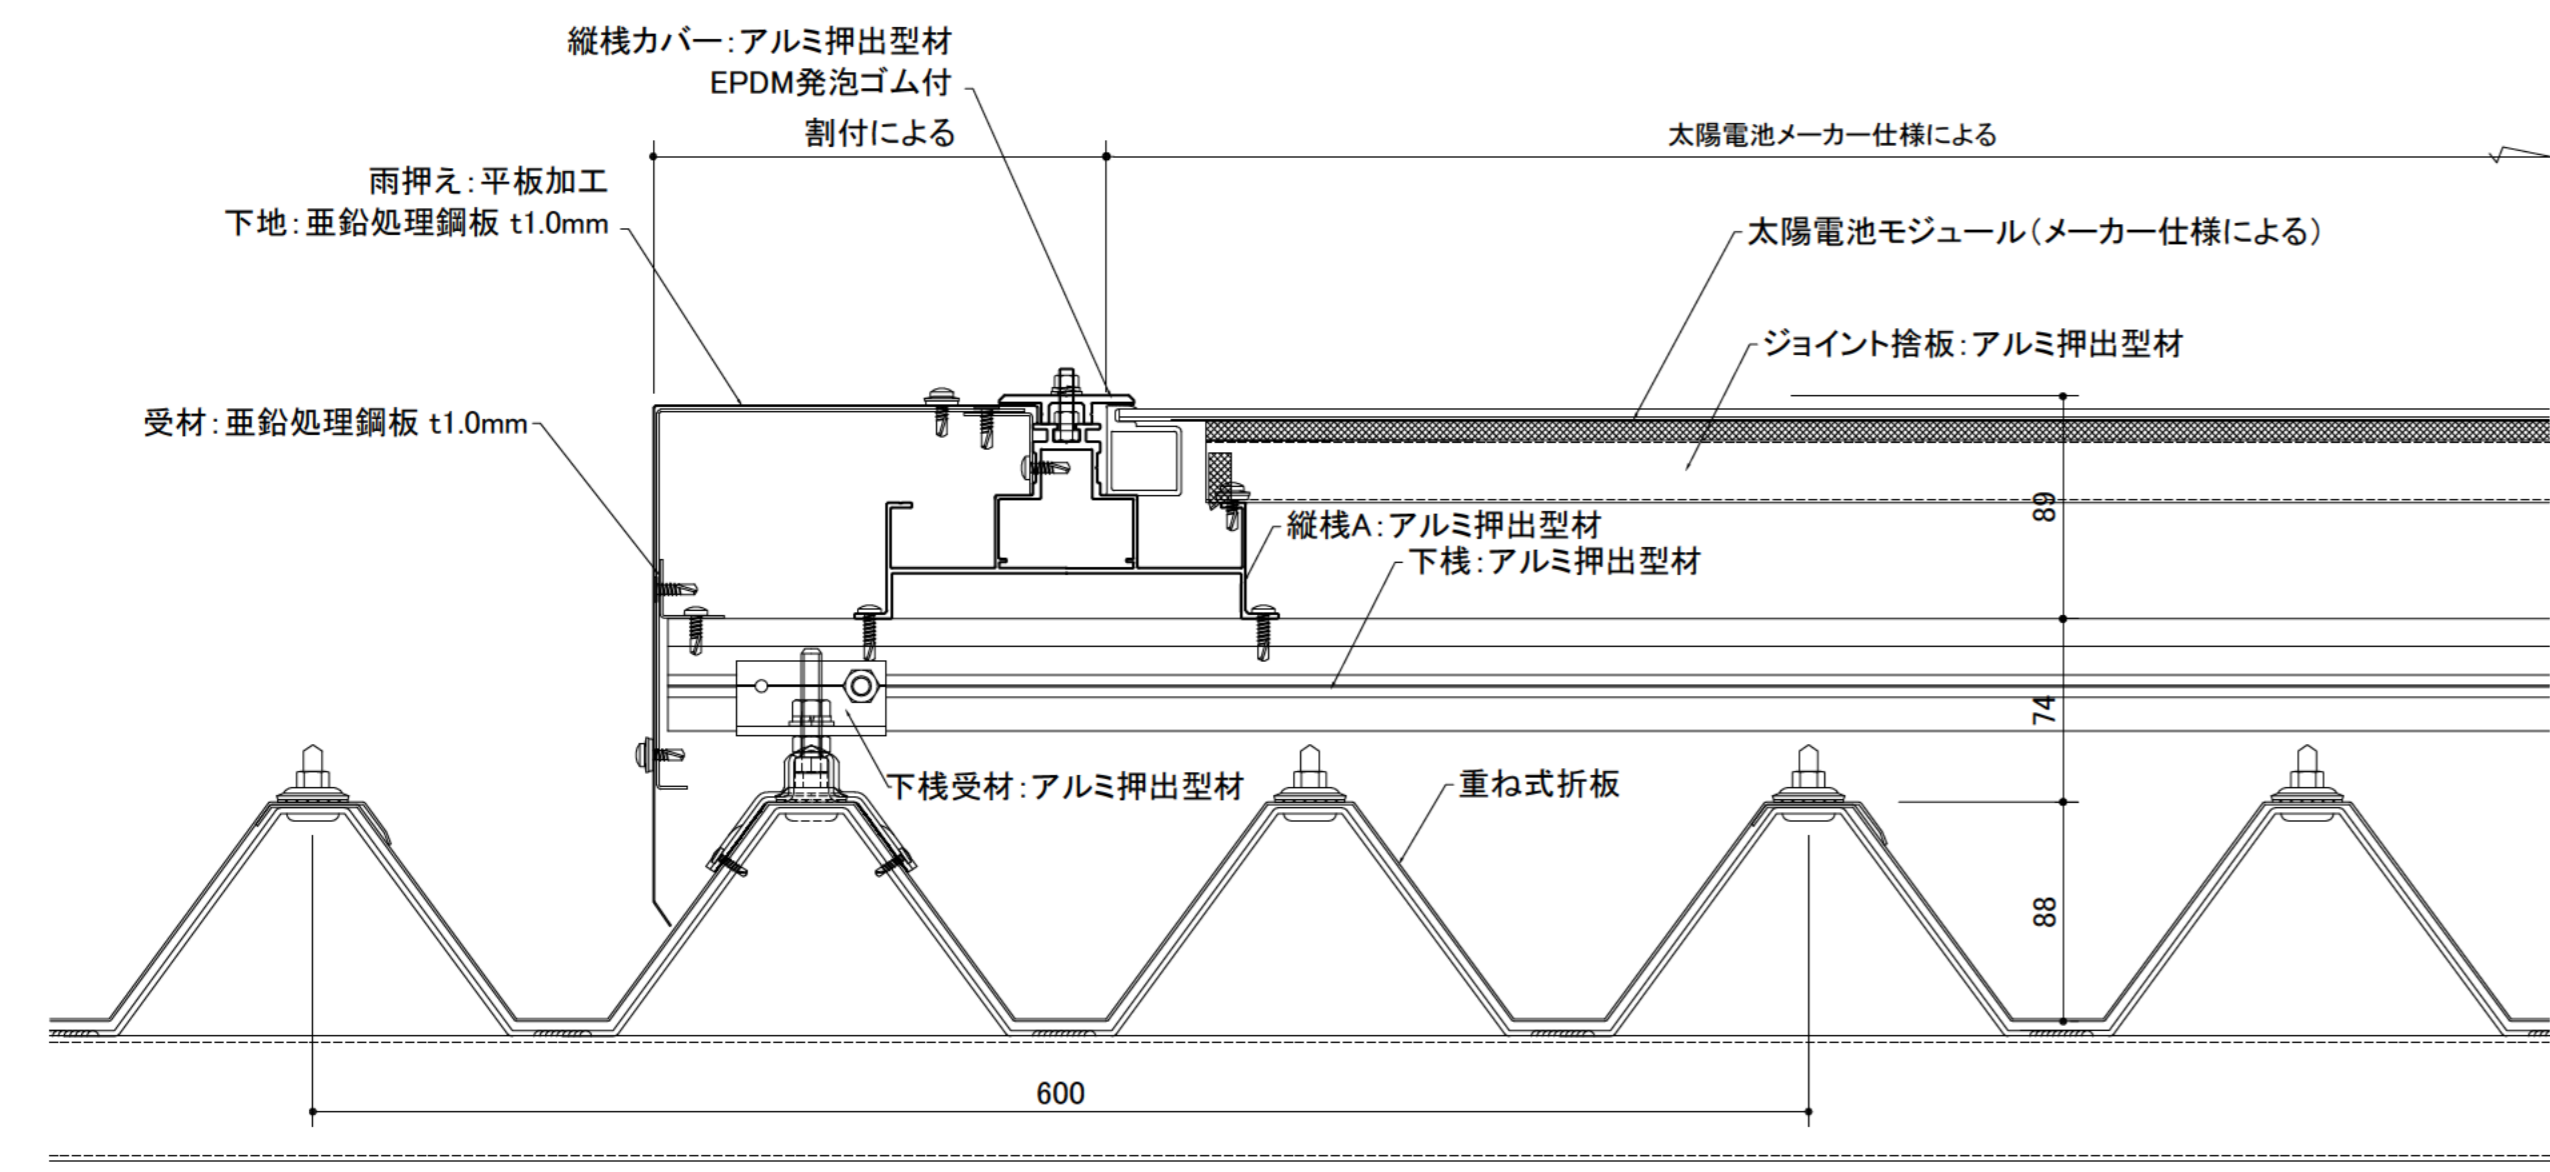

頂部 断面詳細図

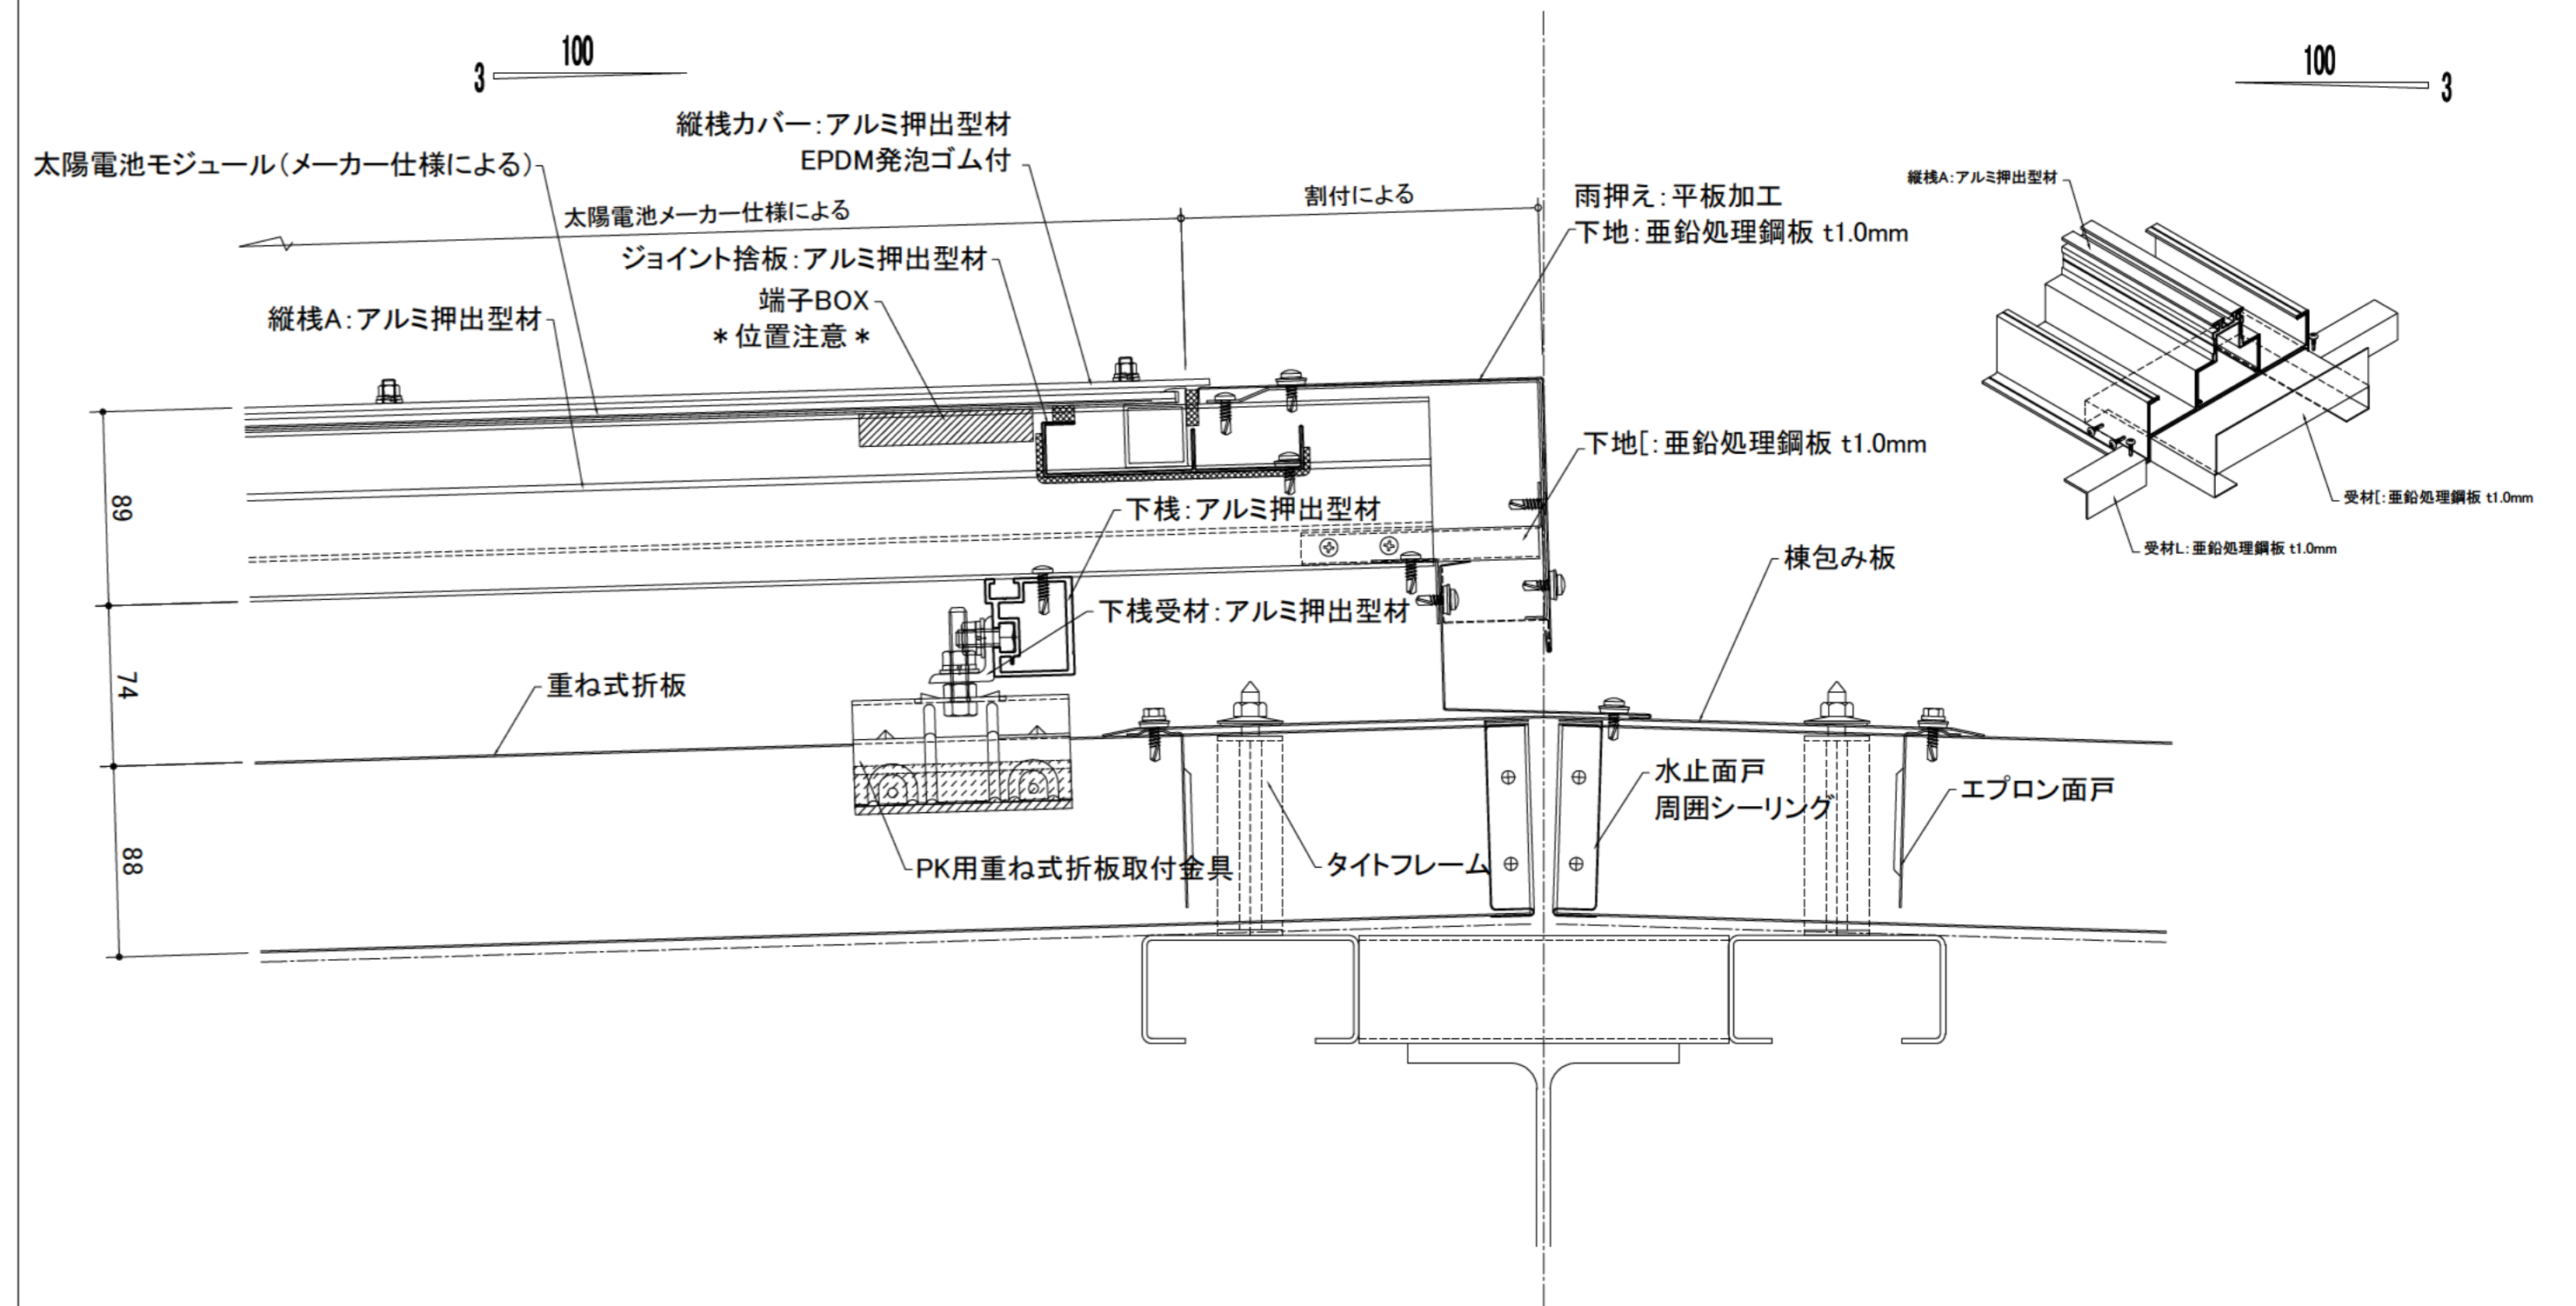

・	工事名称	元旦ソーラーシステム屋根	図面番号	P23
・	製品名称	重ね式折板屋根	製品コード	
・	図面名称	サンパシステムK参考図	SCALE	1/3 A1
・	承認	検査	製図	
・	2015/02/02	2015/02/02	山田	トウン

REV. NO.	訂	正	△	△	△
○					

