




軒先部断面詳細図

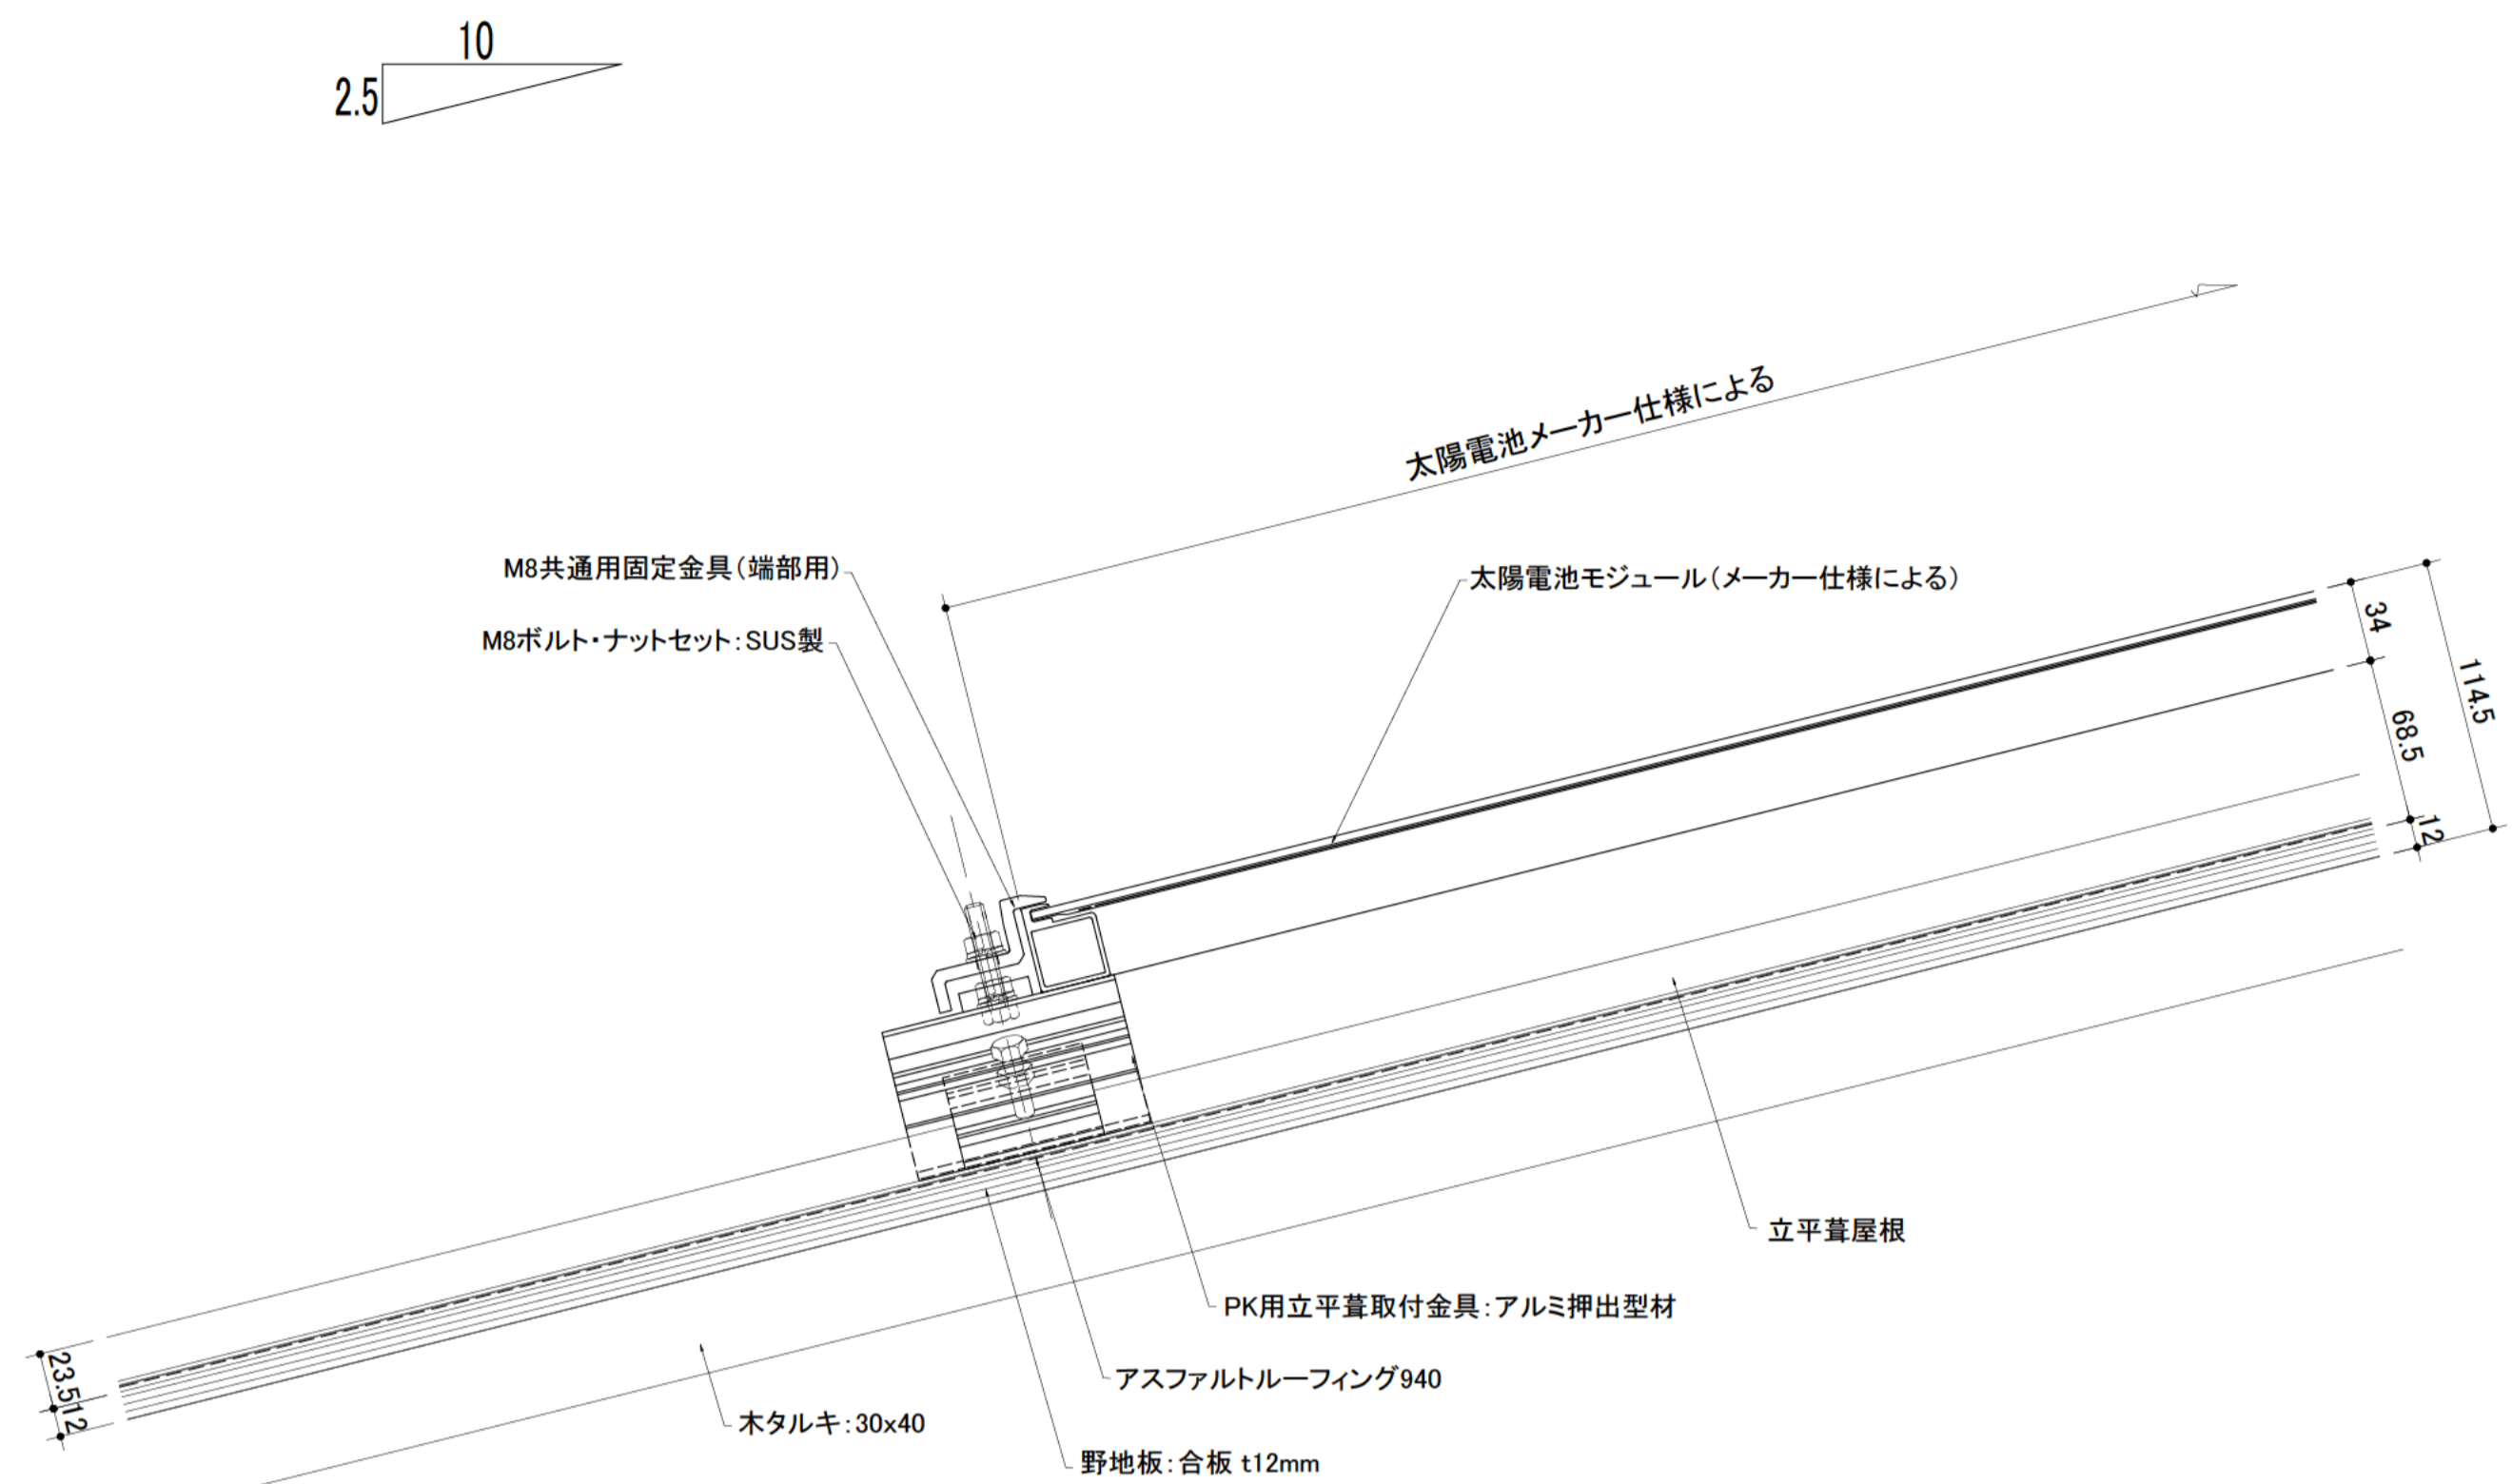


中間部断面詳細図

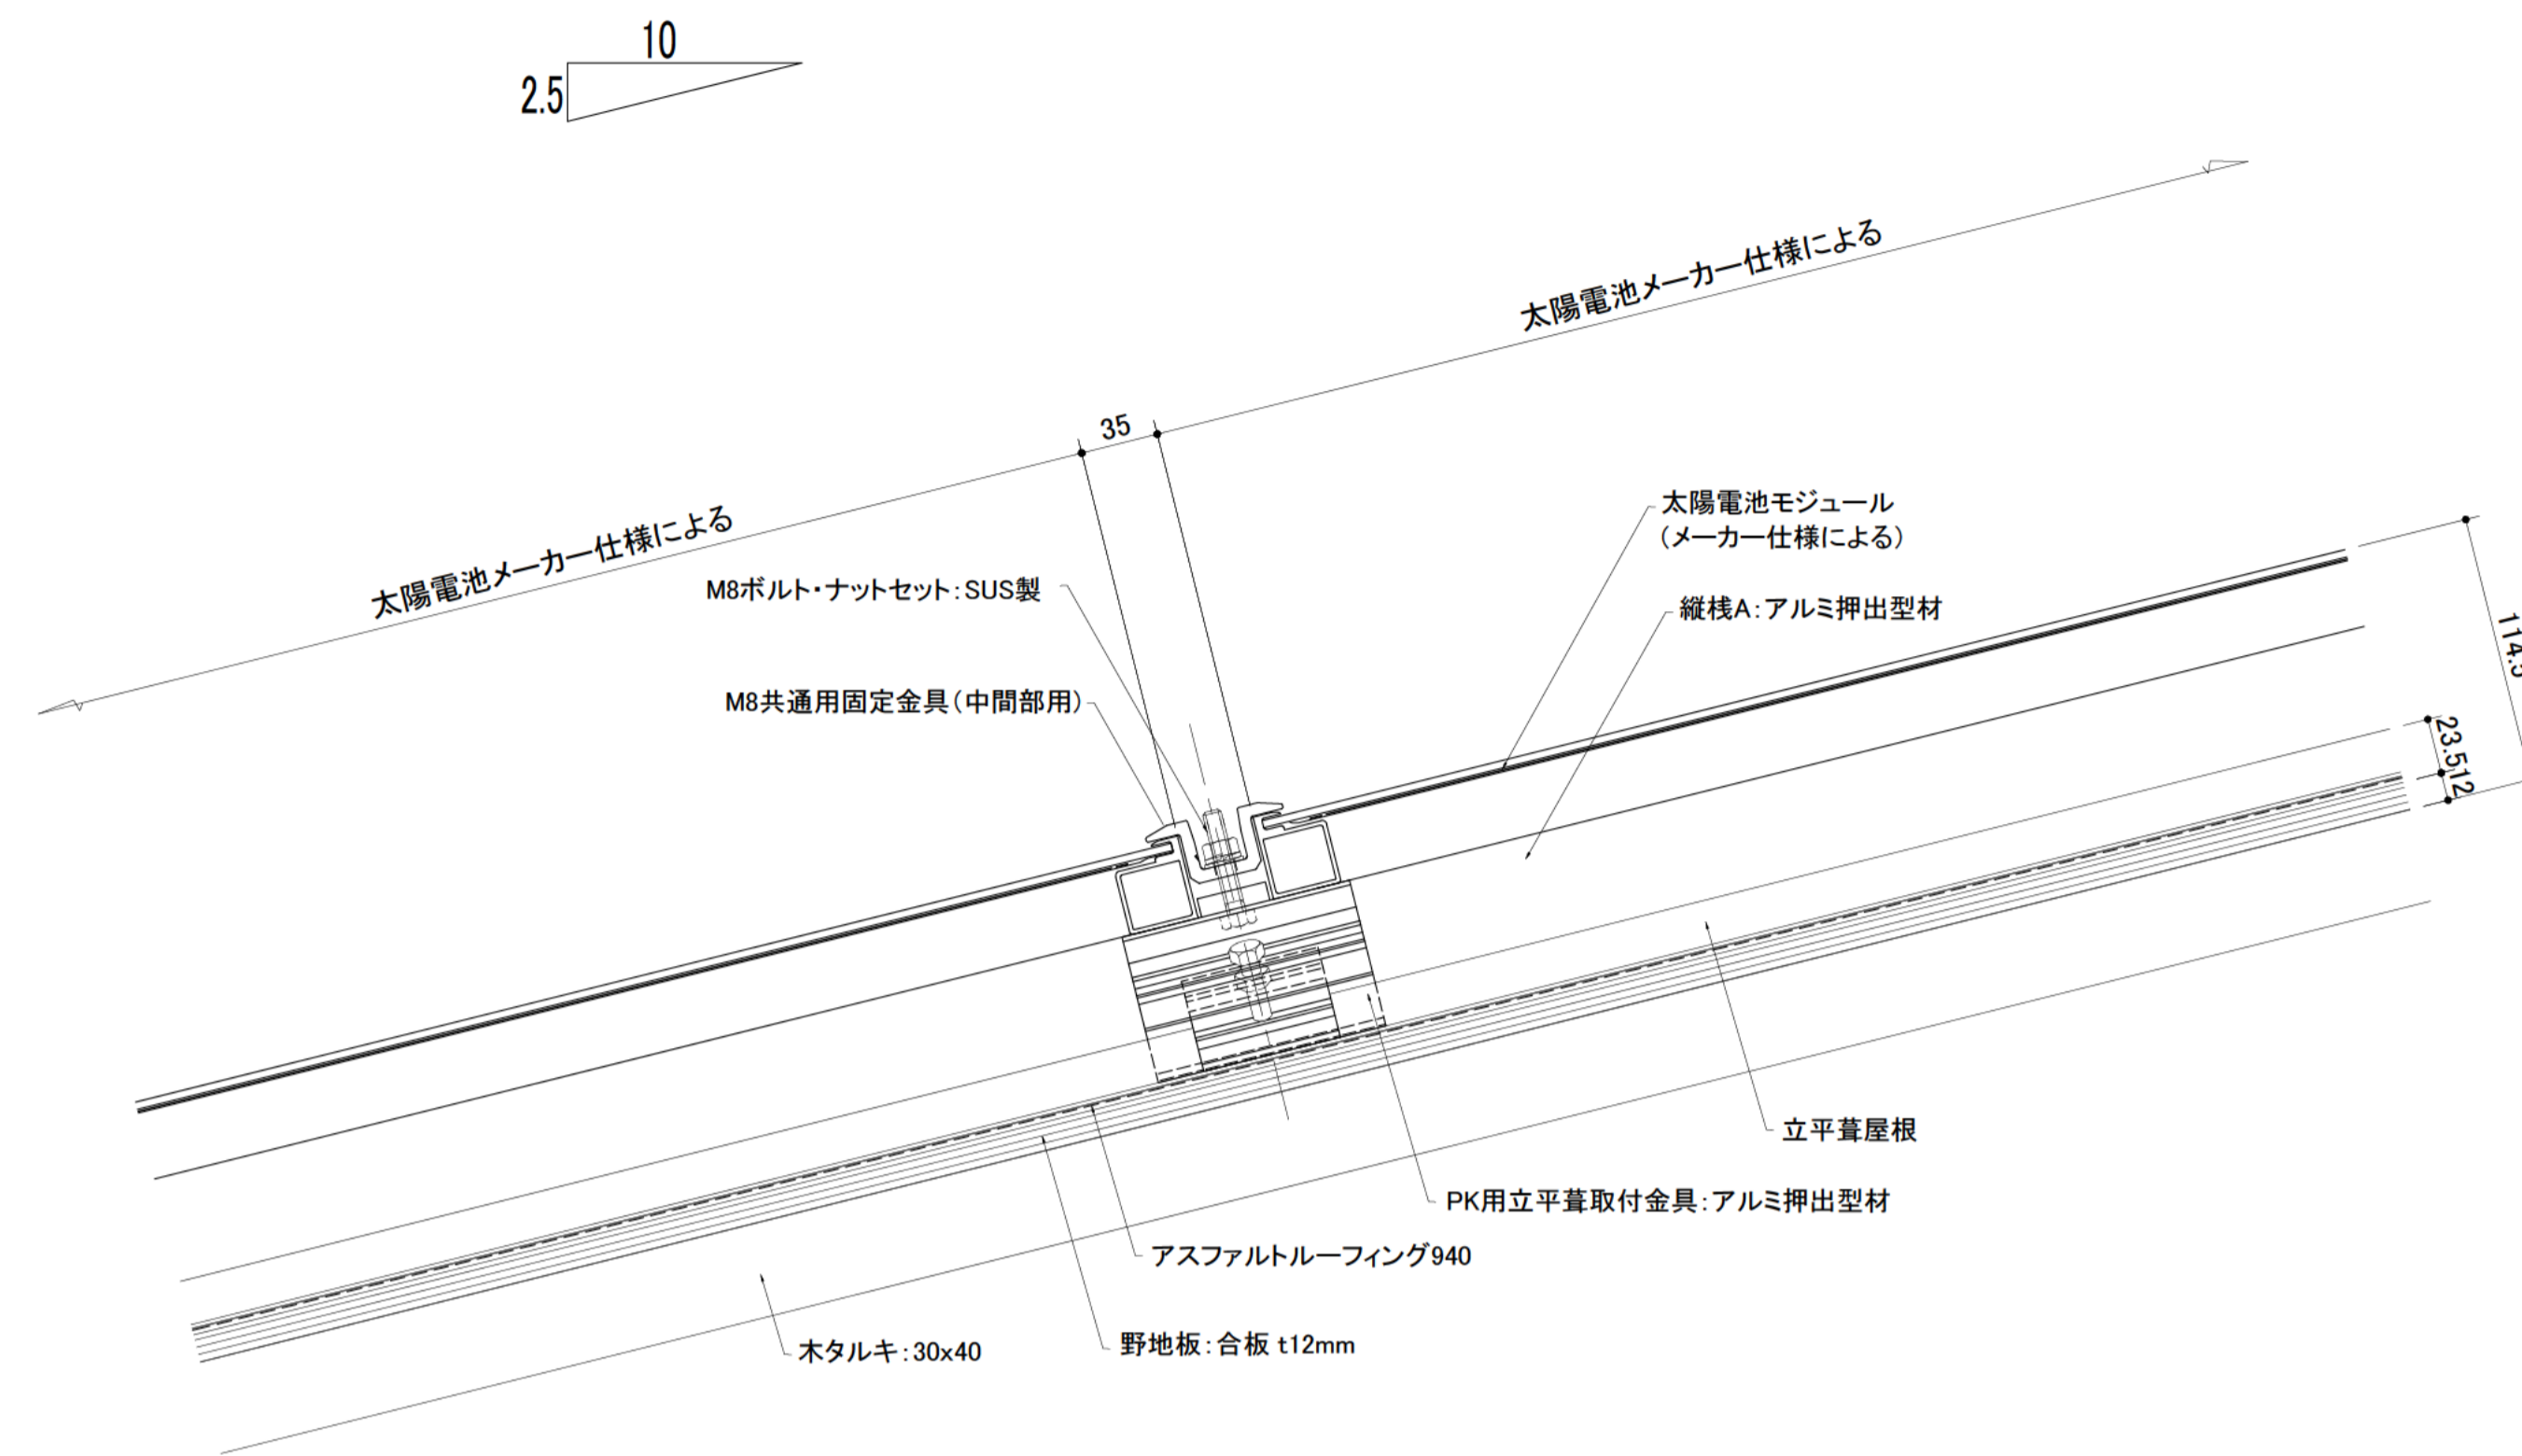

ケラバ部断面詳細図

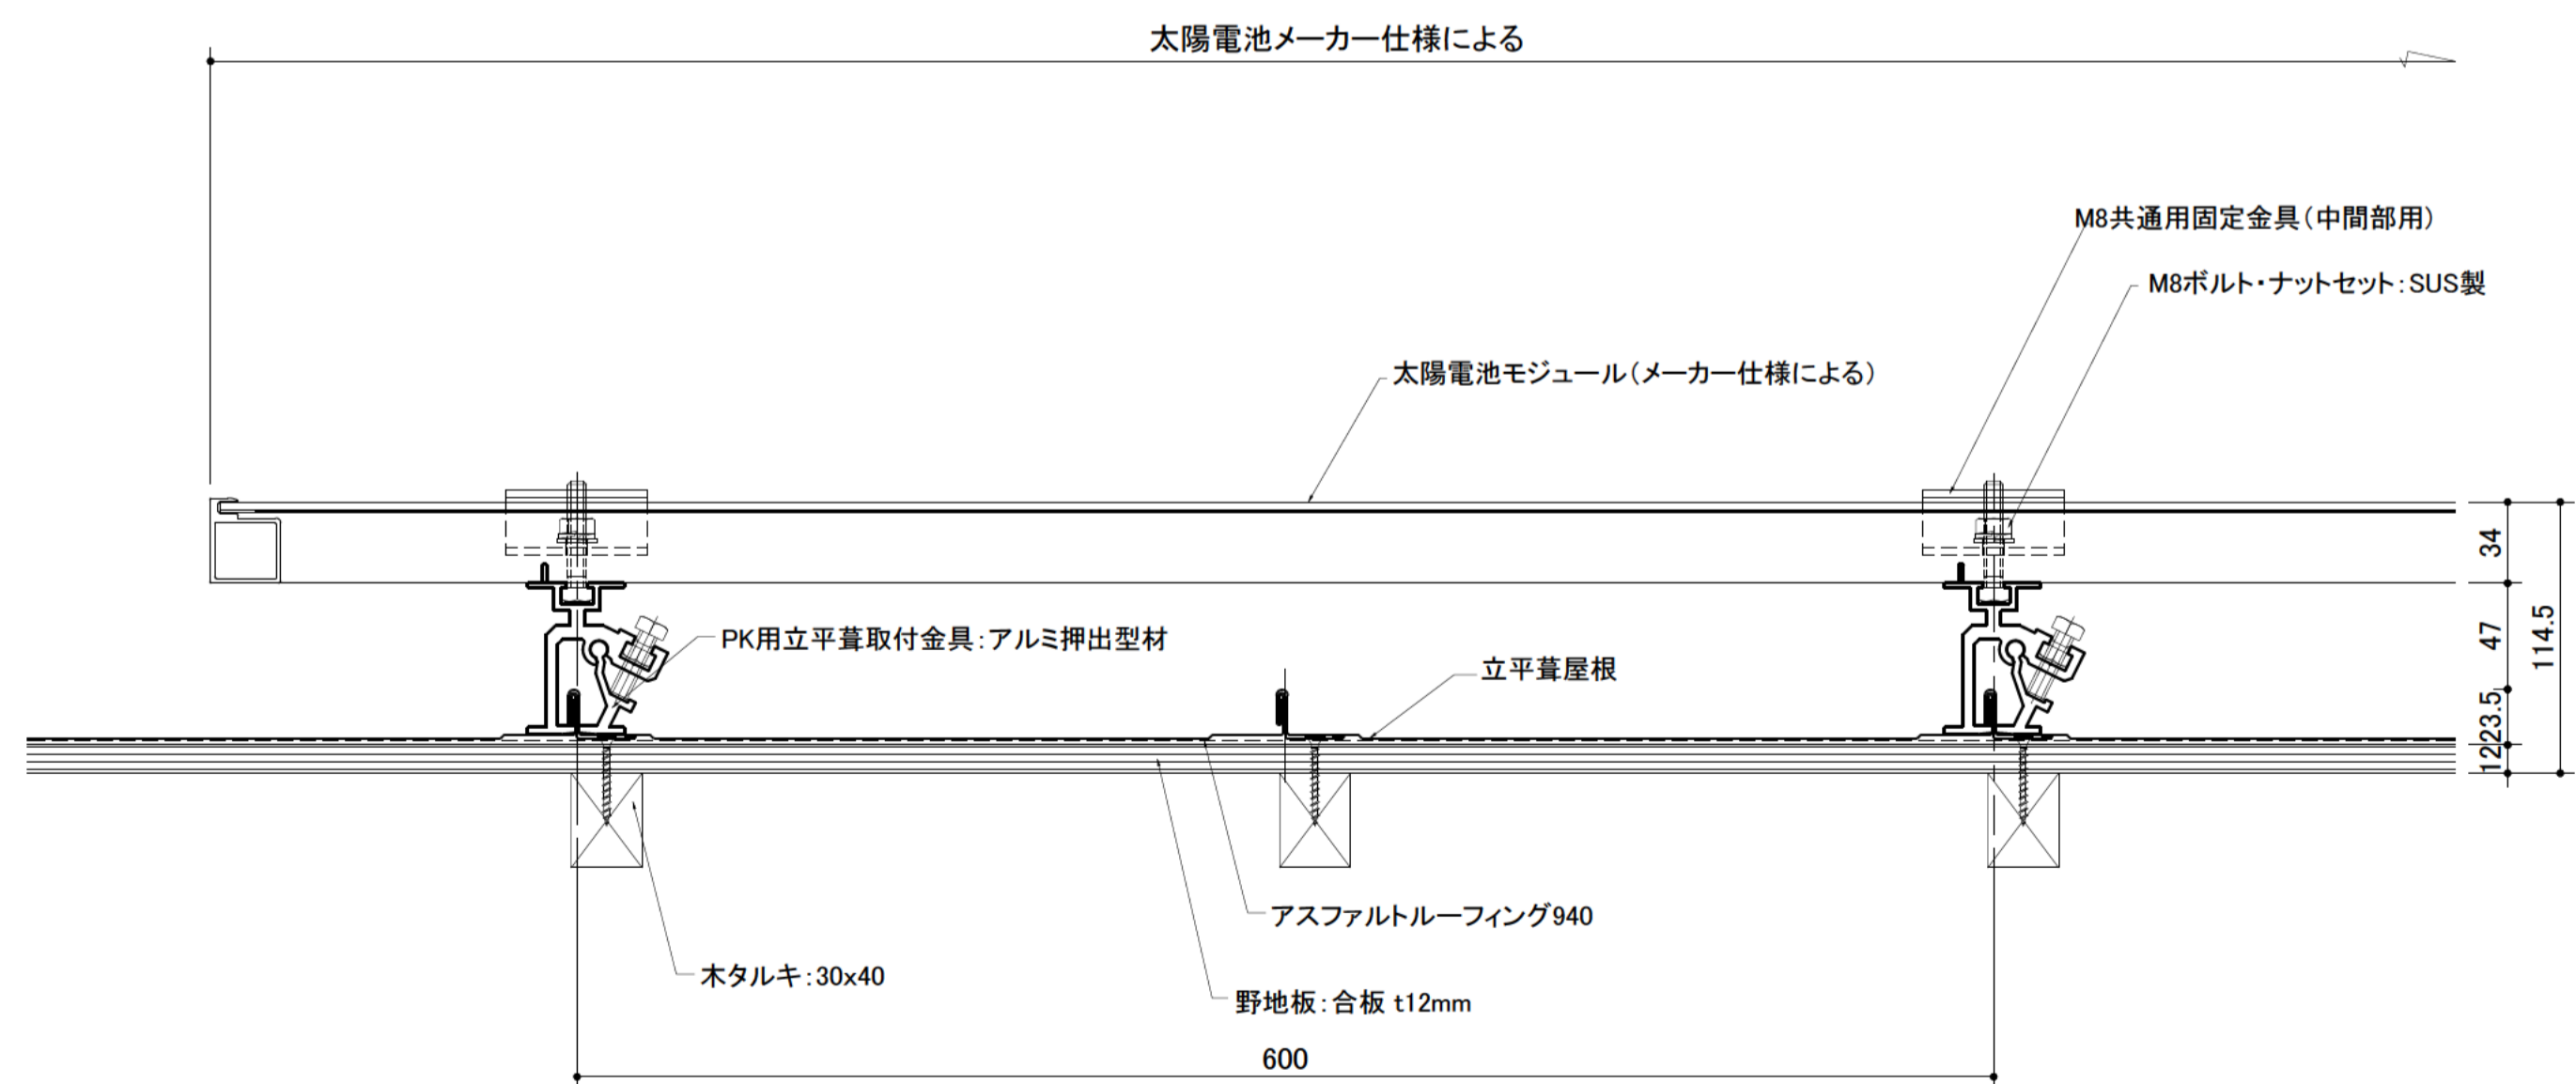

棟部 断面詳細図

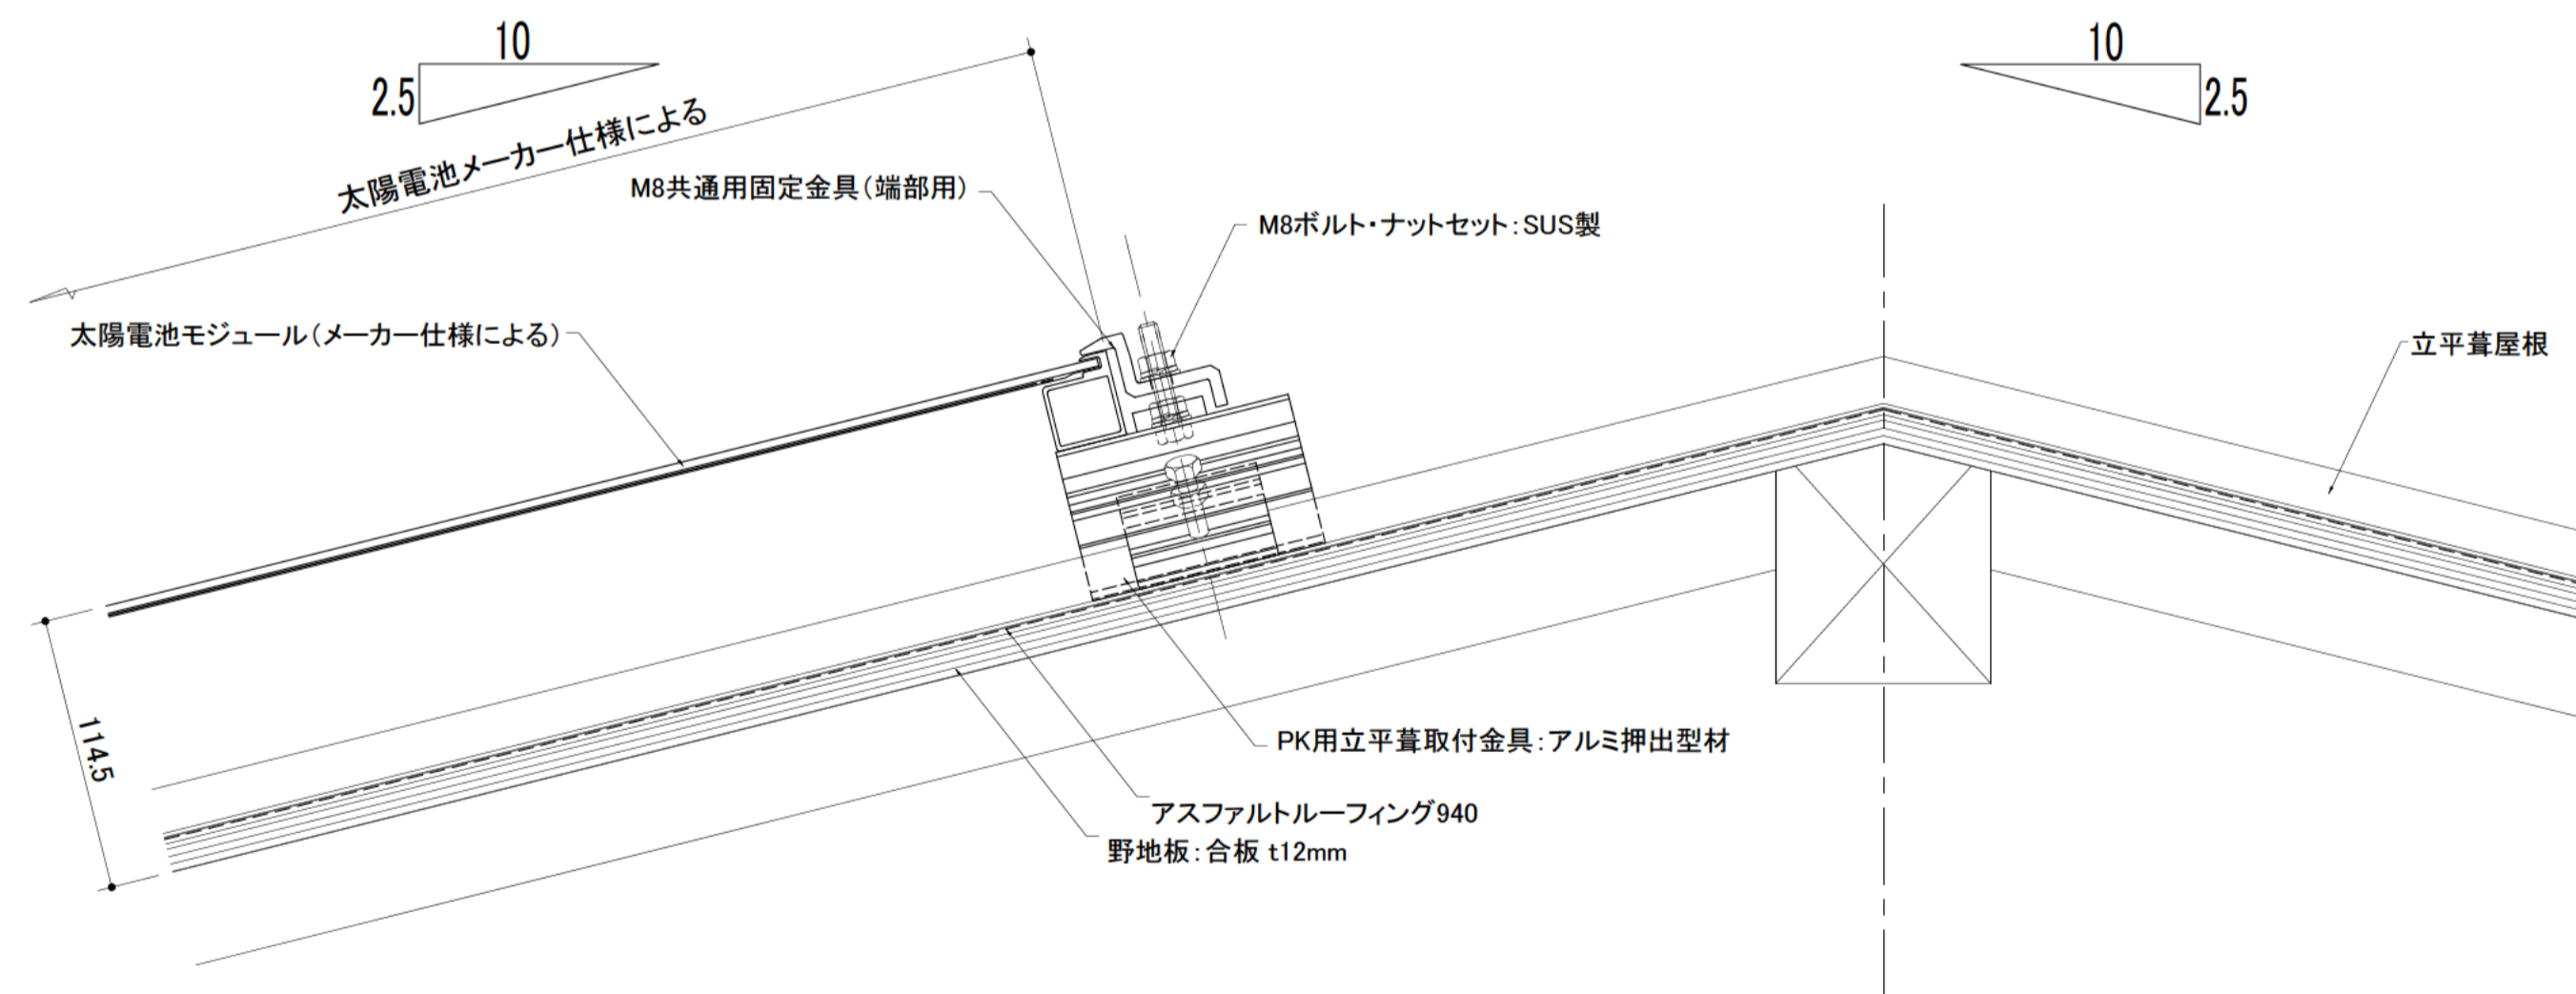

<ul style="list-style-type: none"> <li>・</li> <li>・</li> <li>・</li> <li>・</li> </ul>		工事名称 元旦ソーラーシステム屋根 製品名称 立平葺き屋根 図面名称 サンピカR 参考図	図面番号 P45 製品コード SCALE 1/3 A1
REV. NO. 訂正 訂正 訂正	△ △ △ △	△ △ △ △	承認 検図 製図 2015/02/02 2015/02/02 山田 ムオイ 