




軒先部断面詳細図

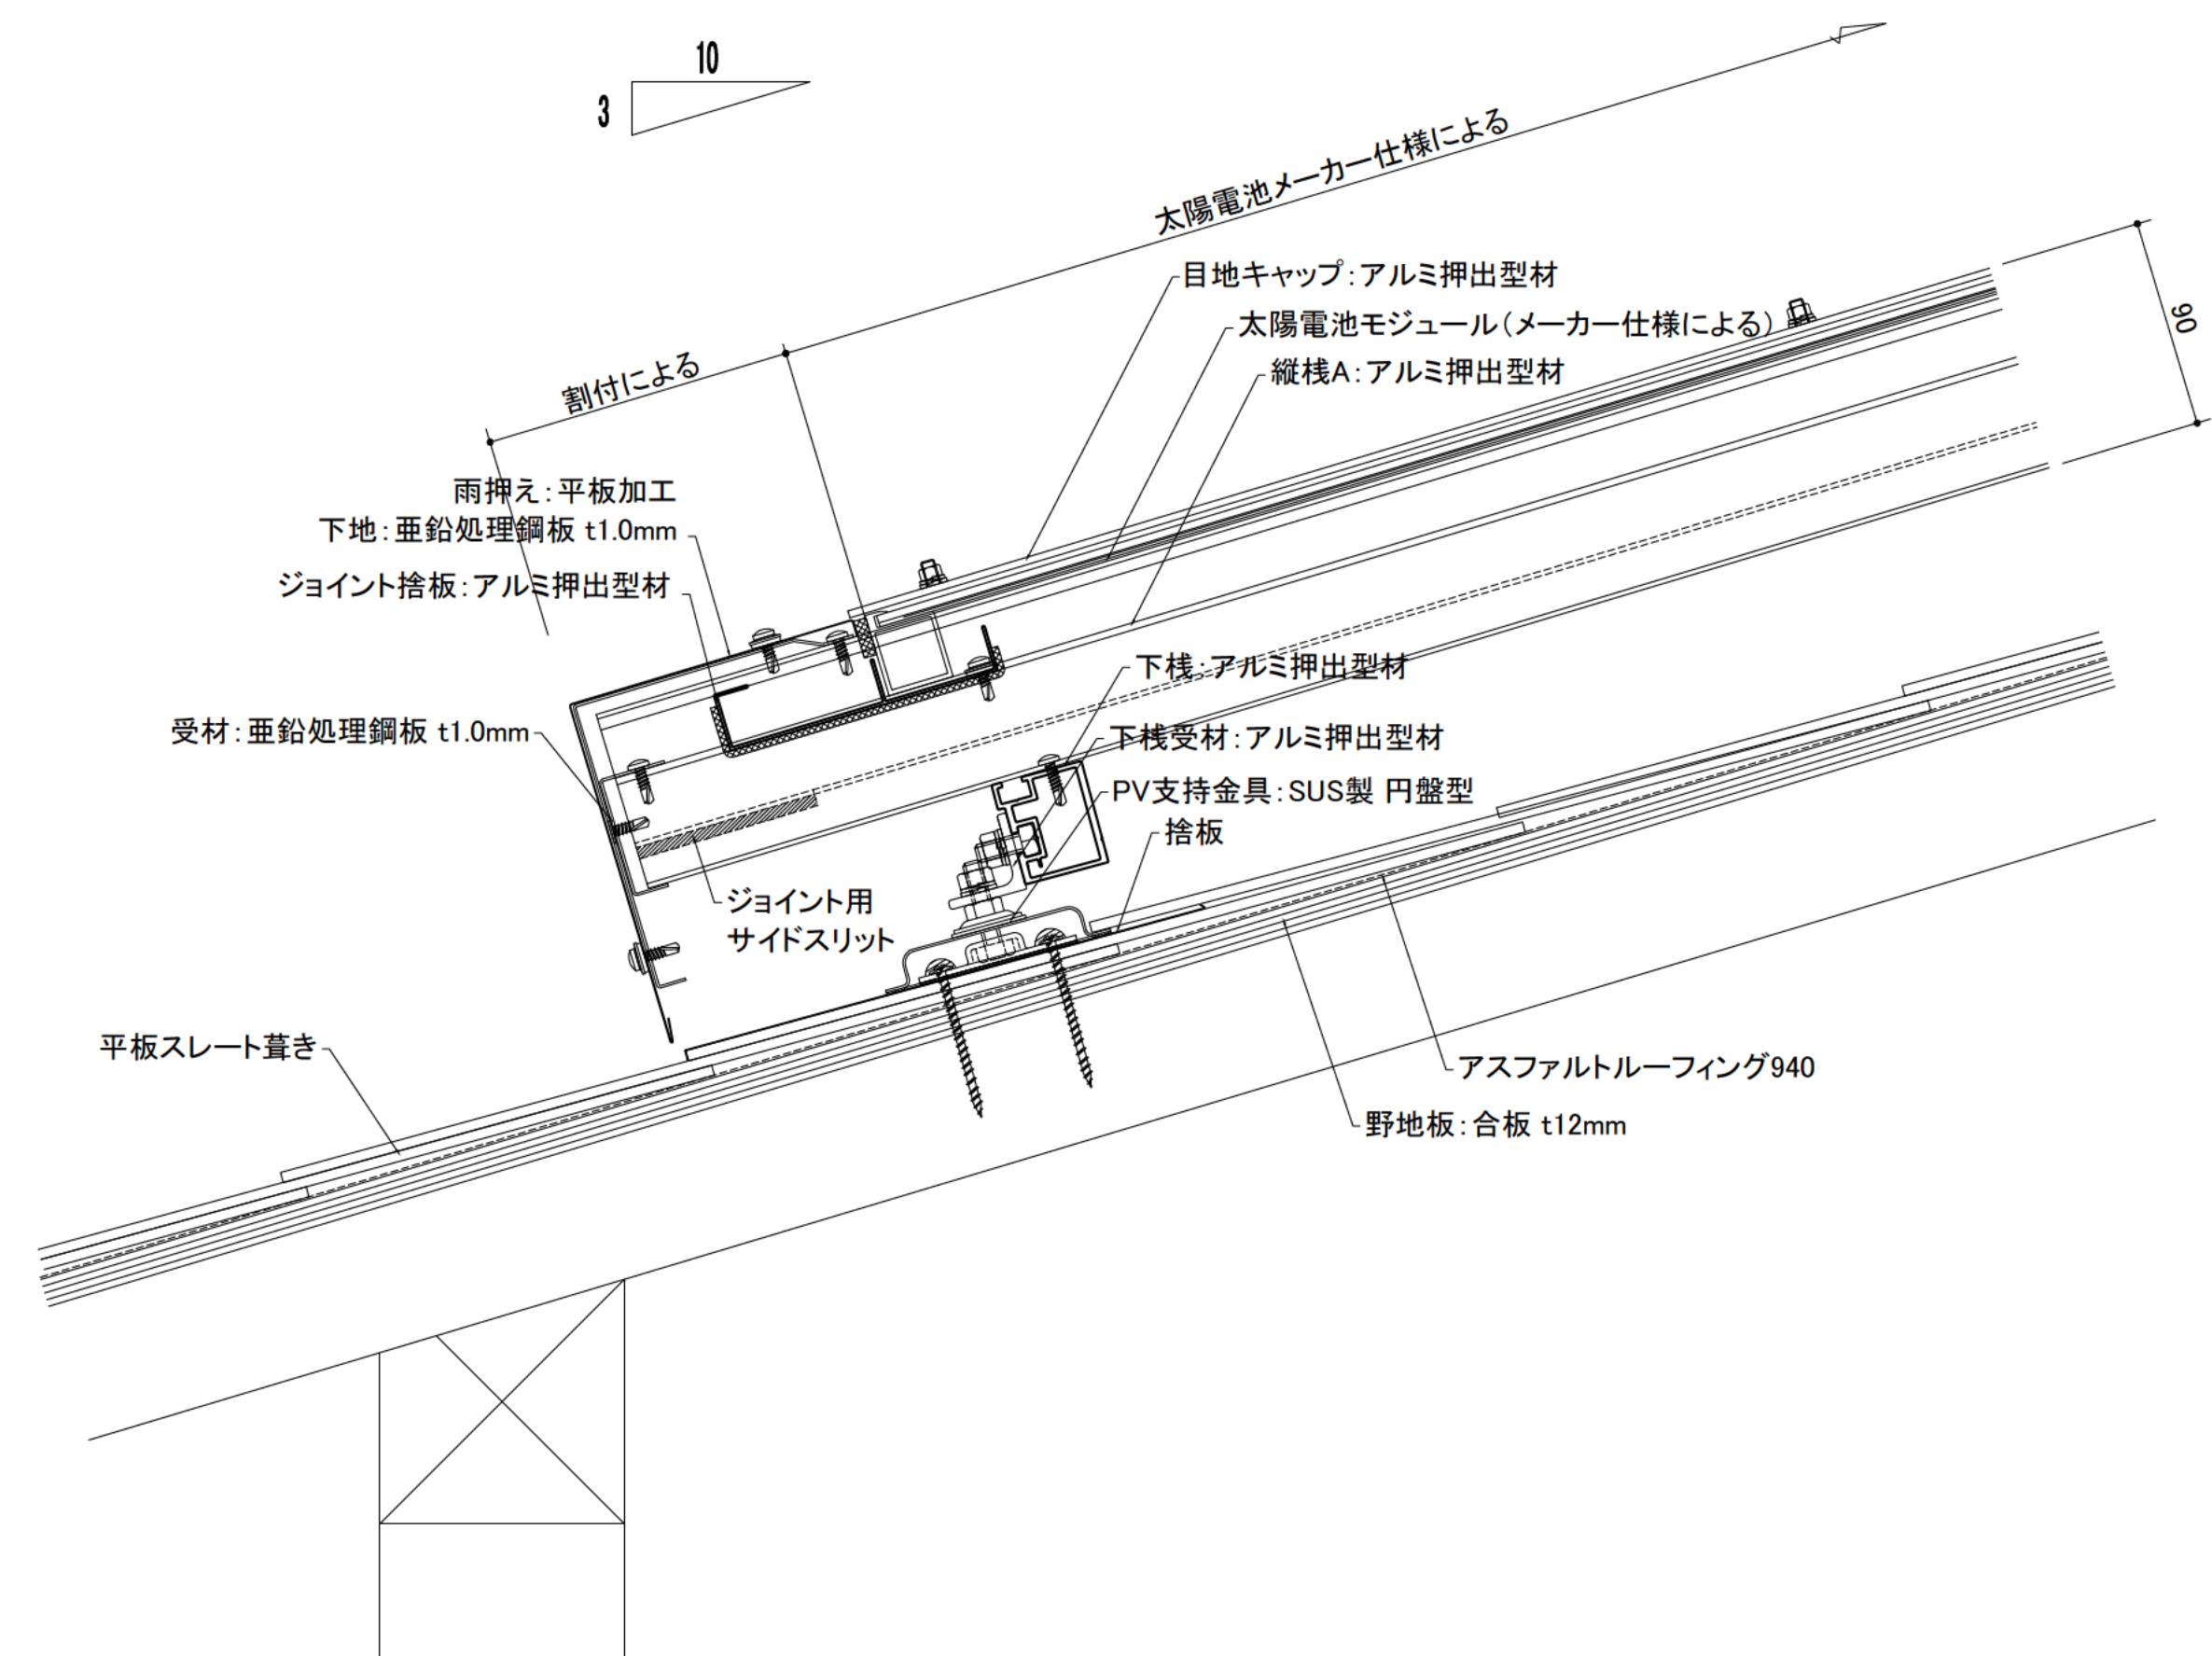


中間部断面詳細図

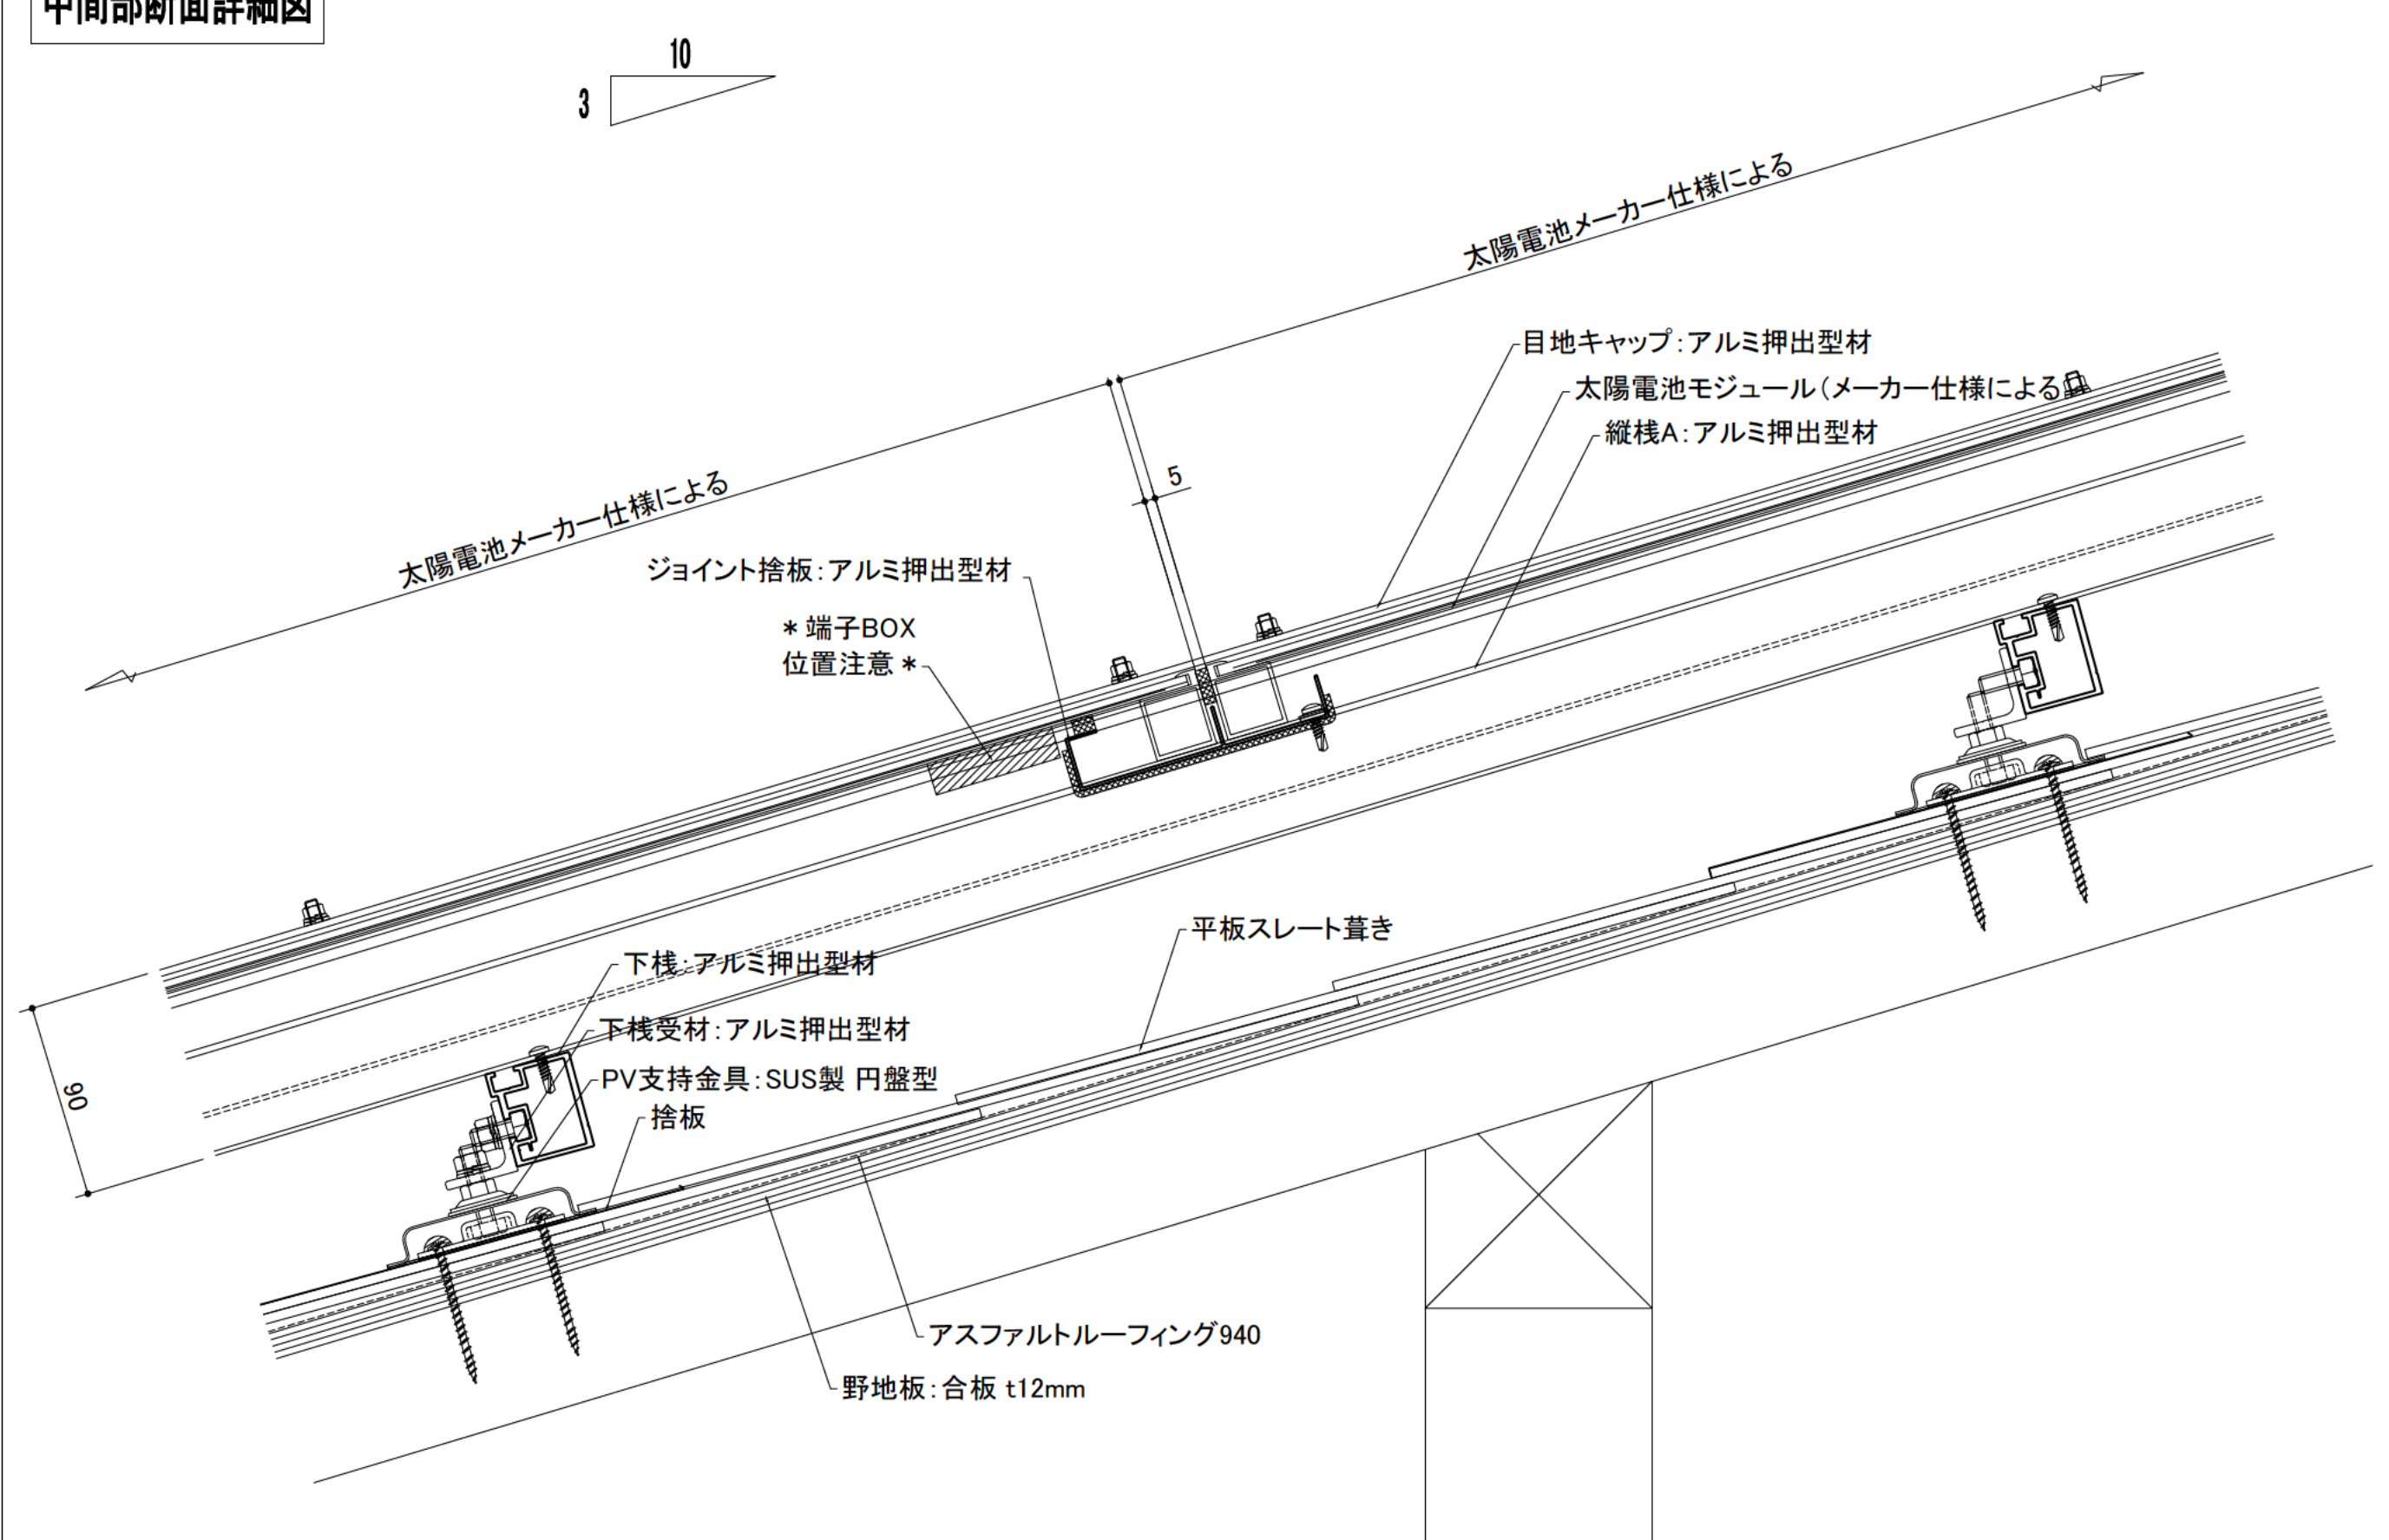

ケラバ部断面詳細図

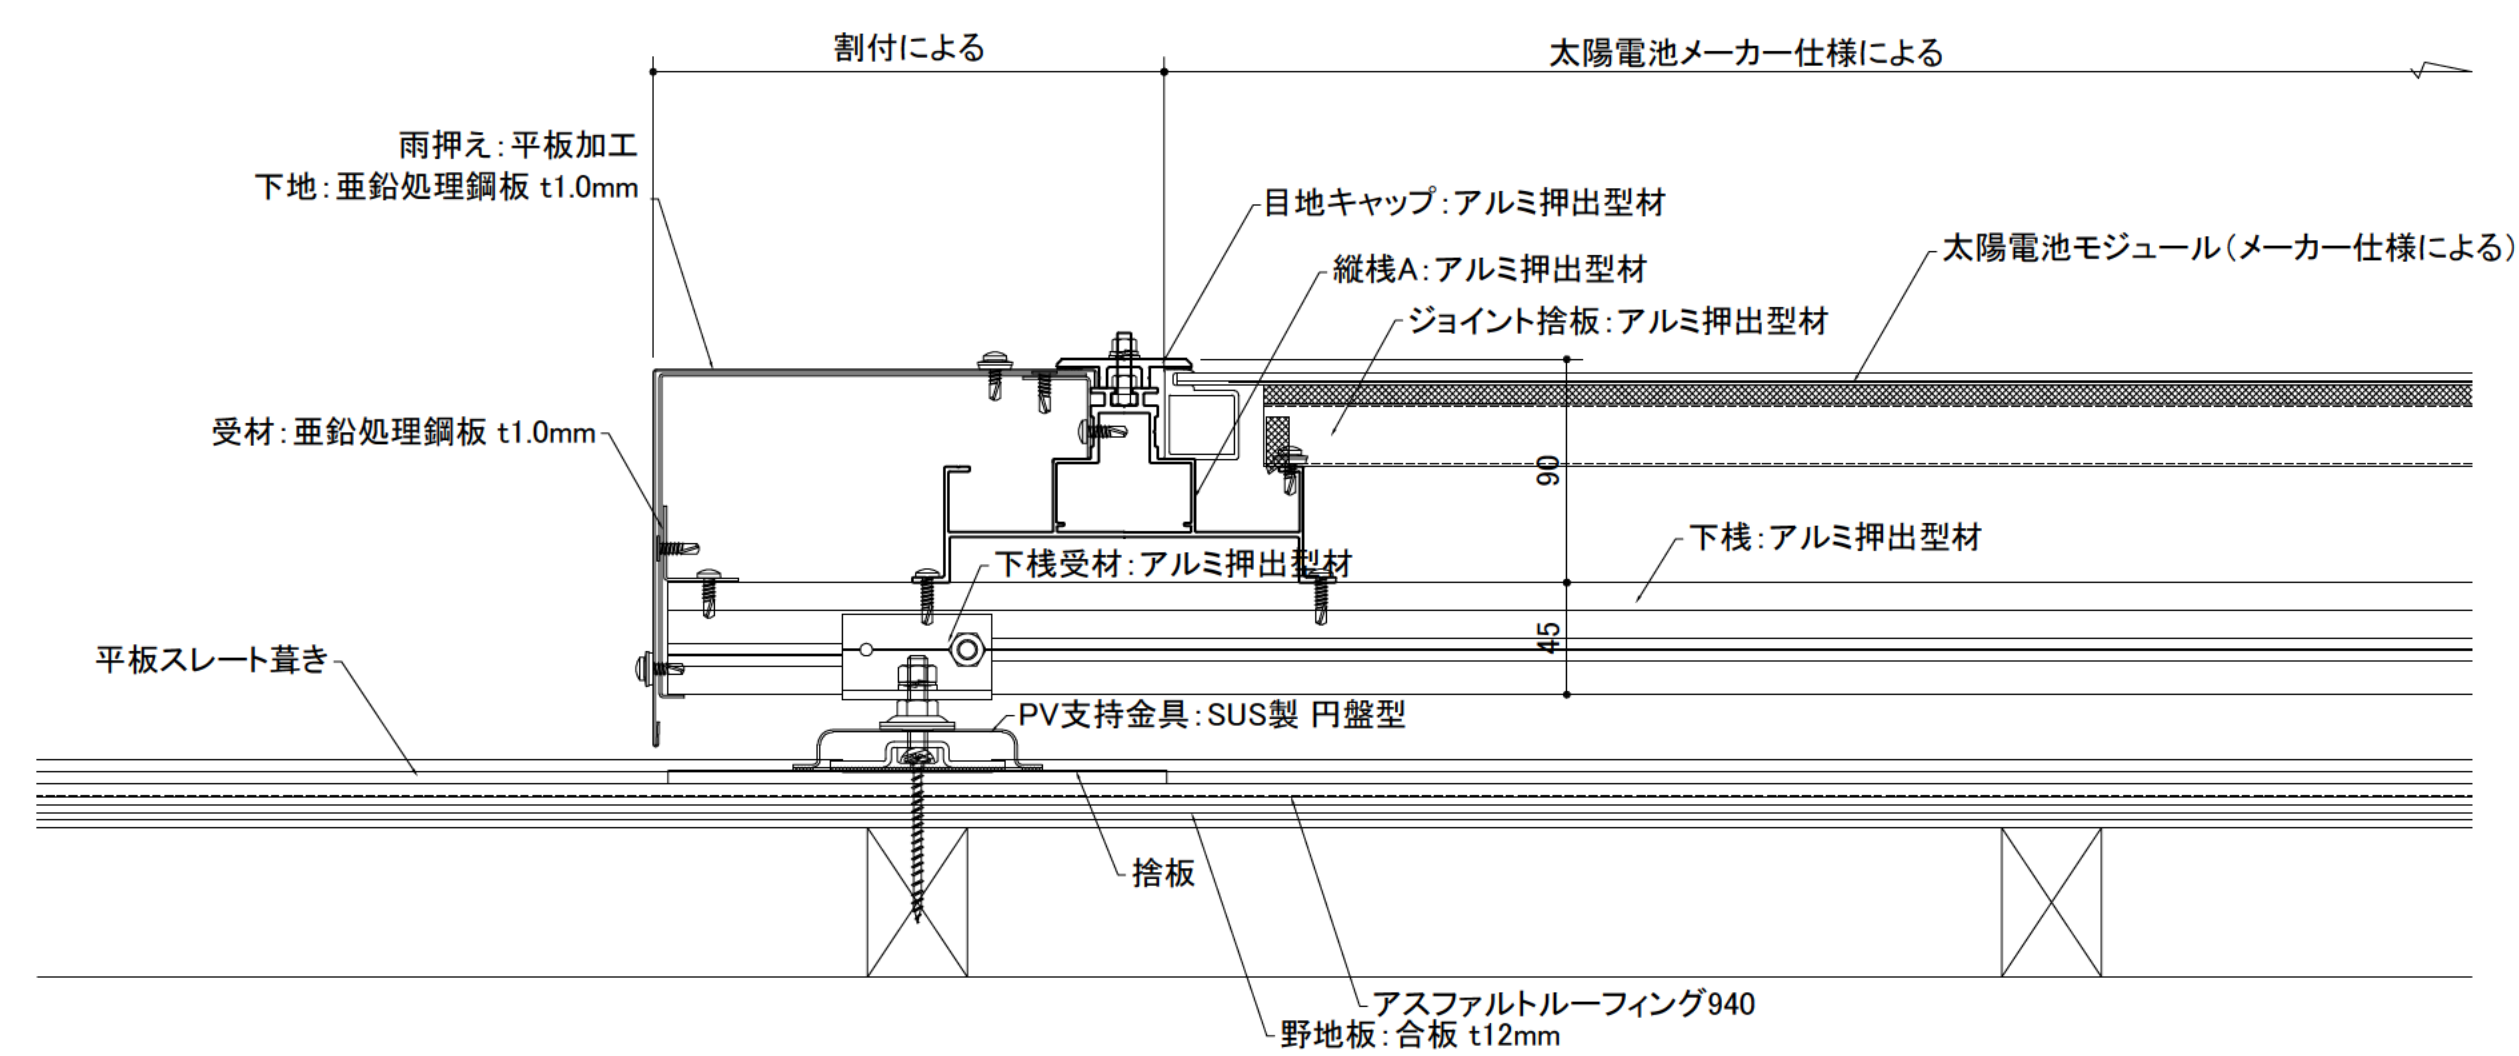

棟部 断面詳細図

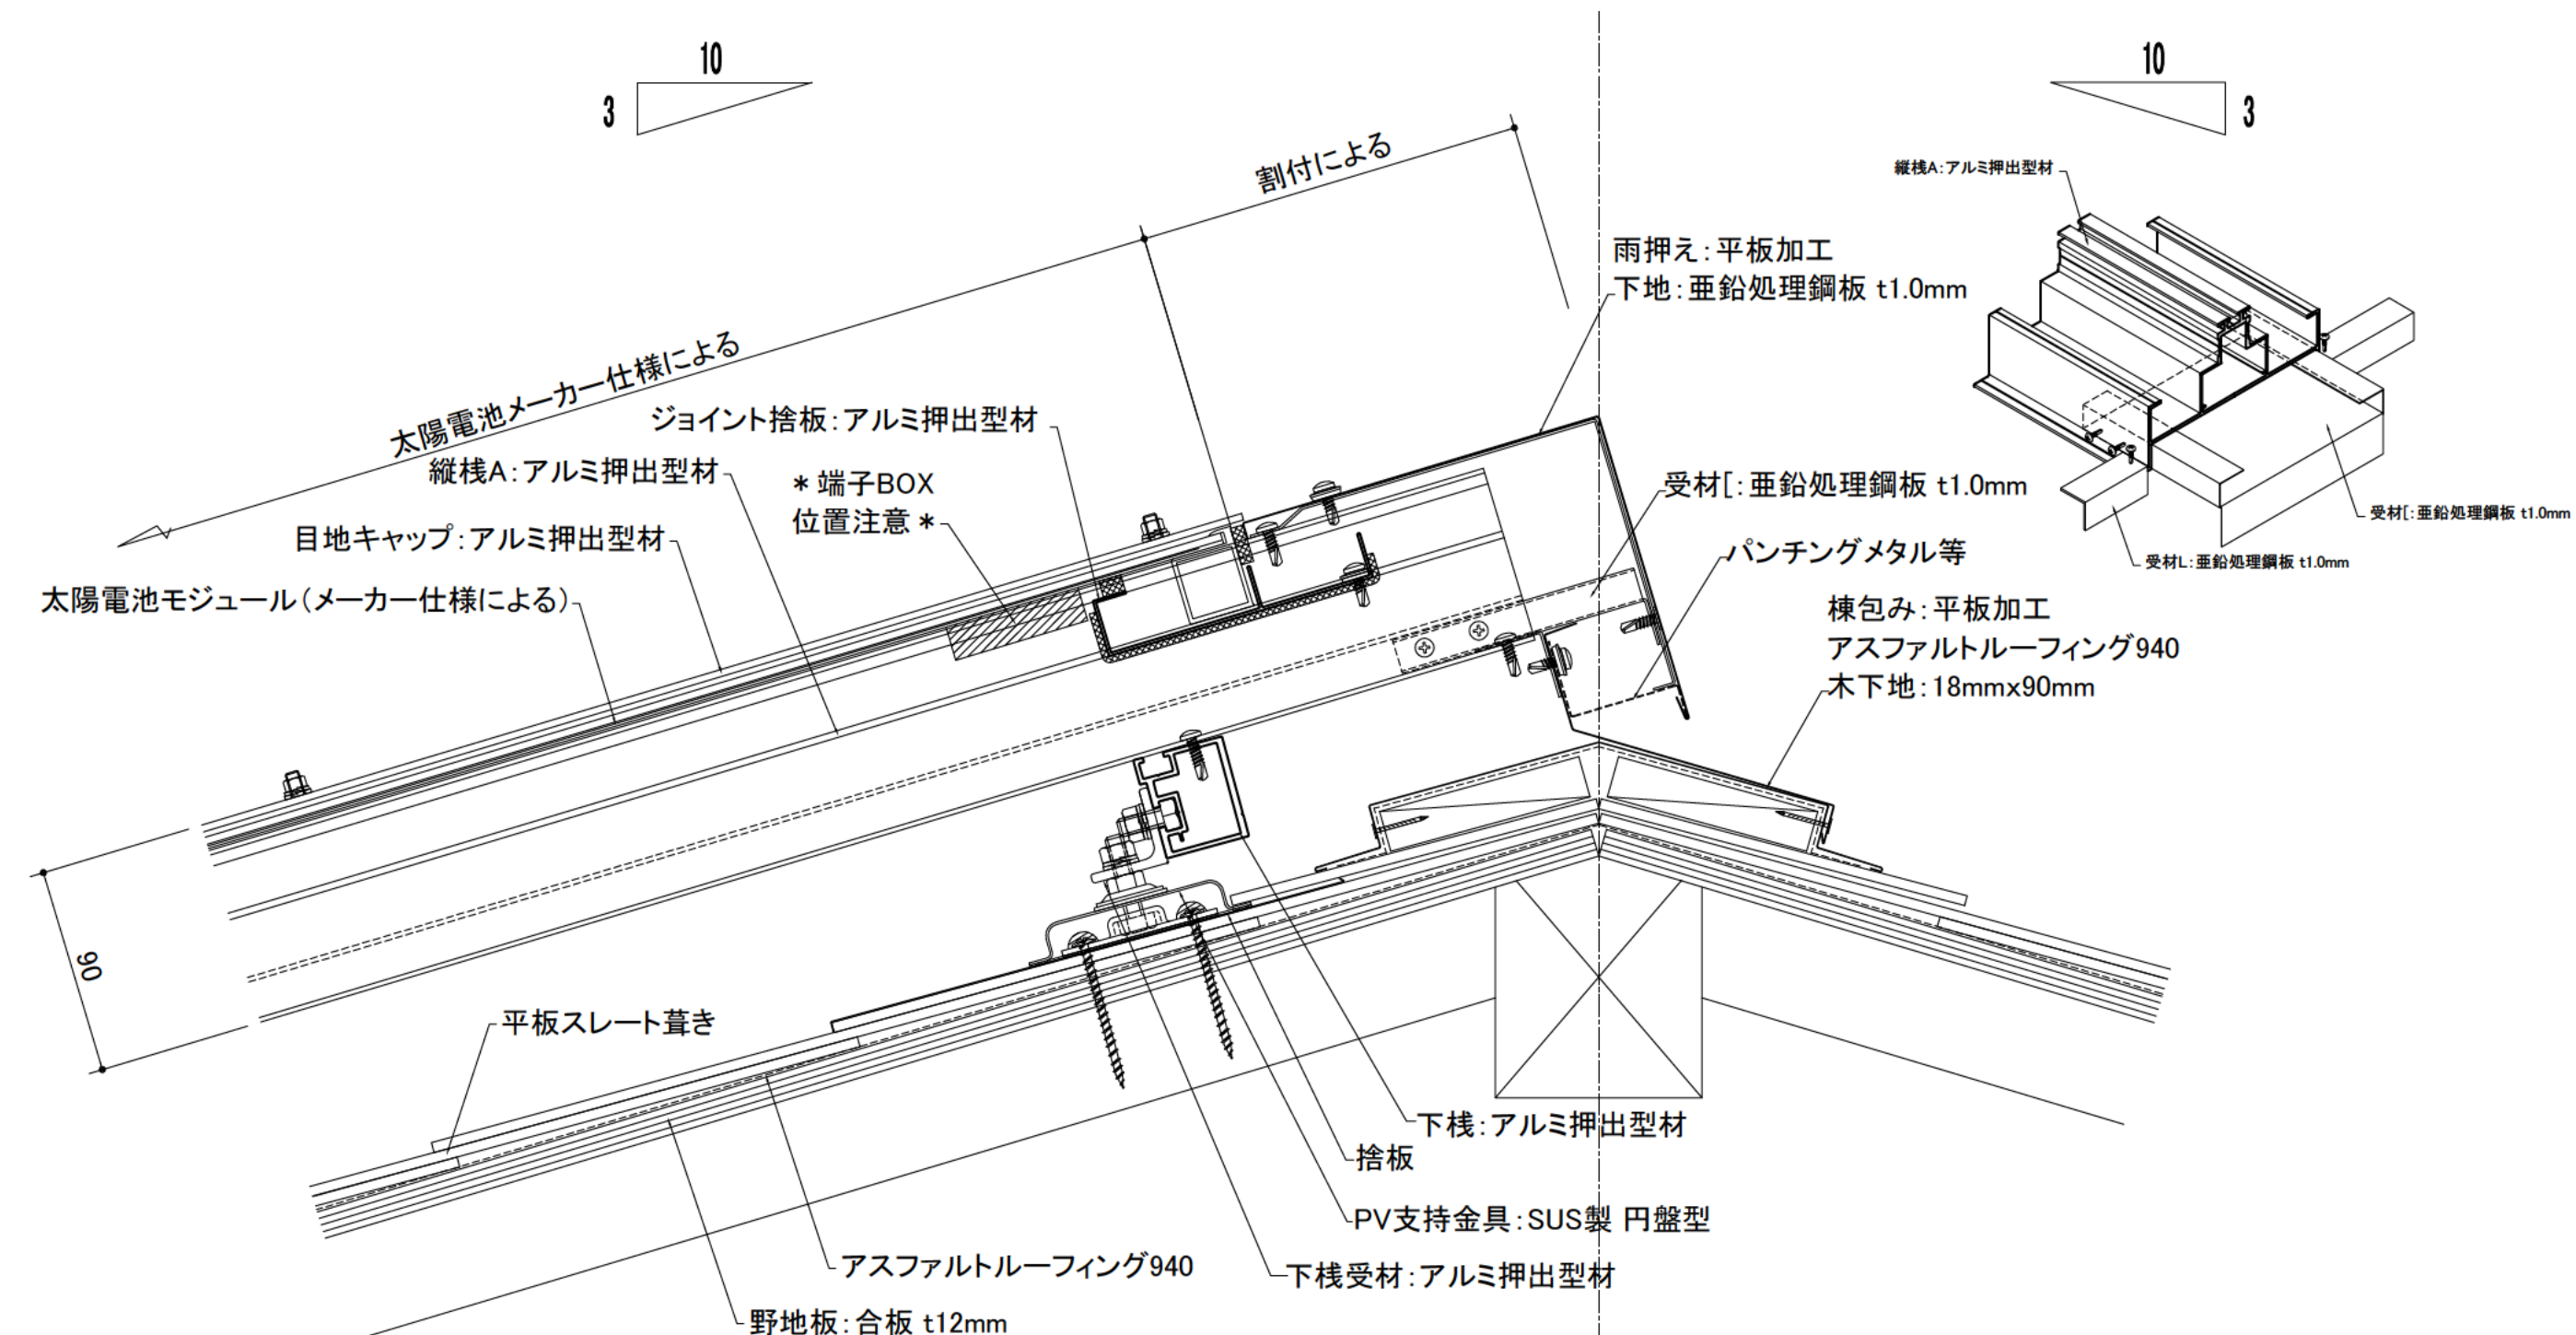

・A1	工 事 名 称	元旦ソーラーシステム屋根	図面番号	P24
・	製 品 名 称	平板スレート屋根	製品コード	
・	図 面 名 称	サンパステムS参考図	SCALE	1/3 A1
・	元日ビュース工業株式会社		承認	検 図
・			2015/02/02	2015/02/02
・			山田	トウン