




軒先部断面詳細図

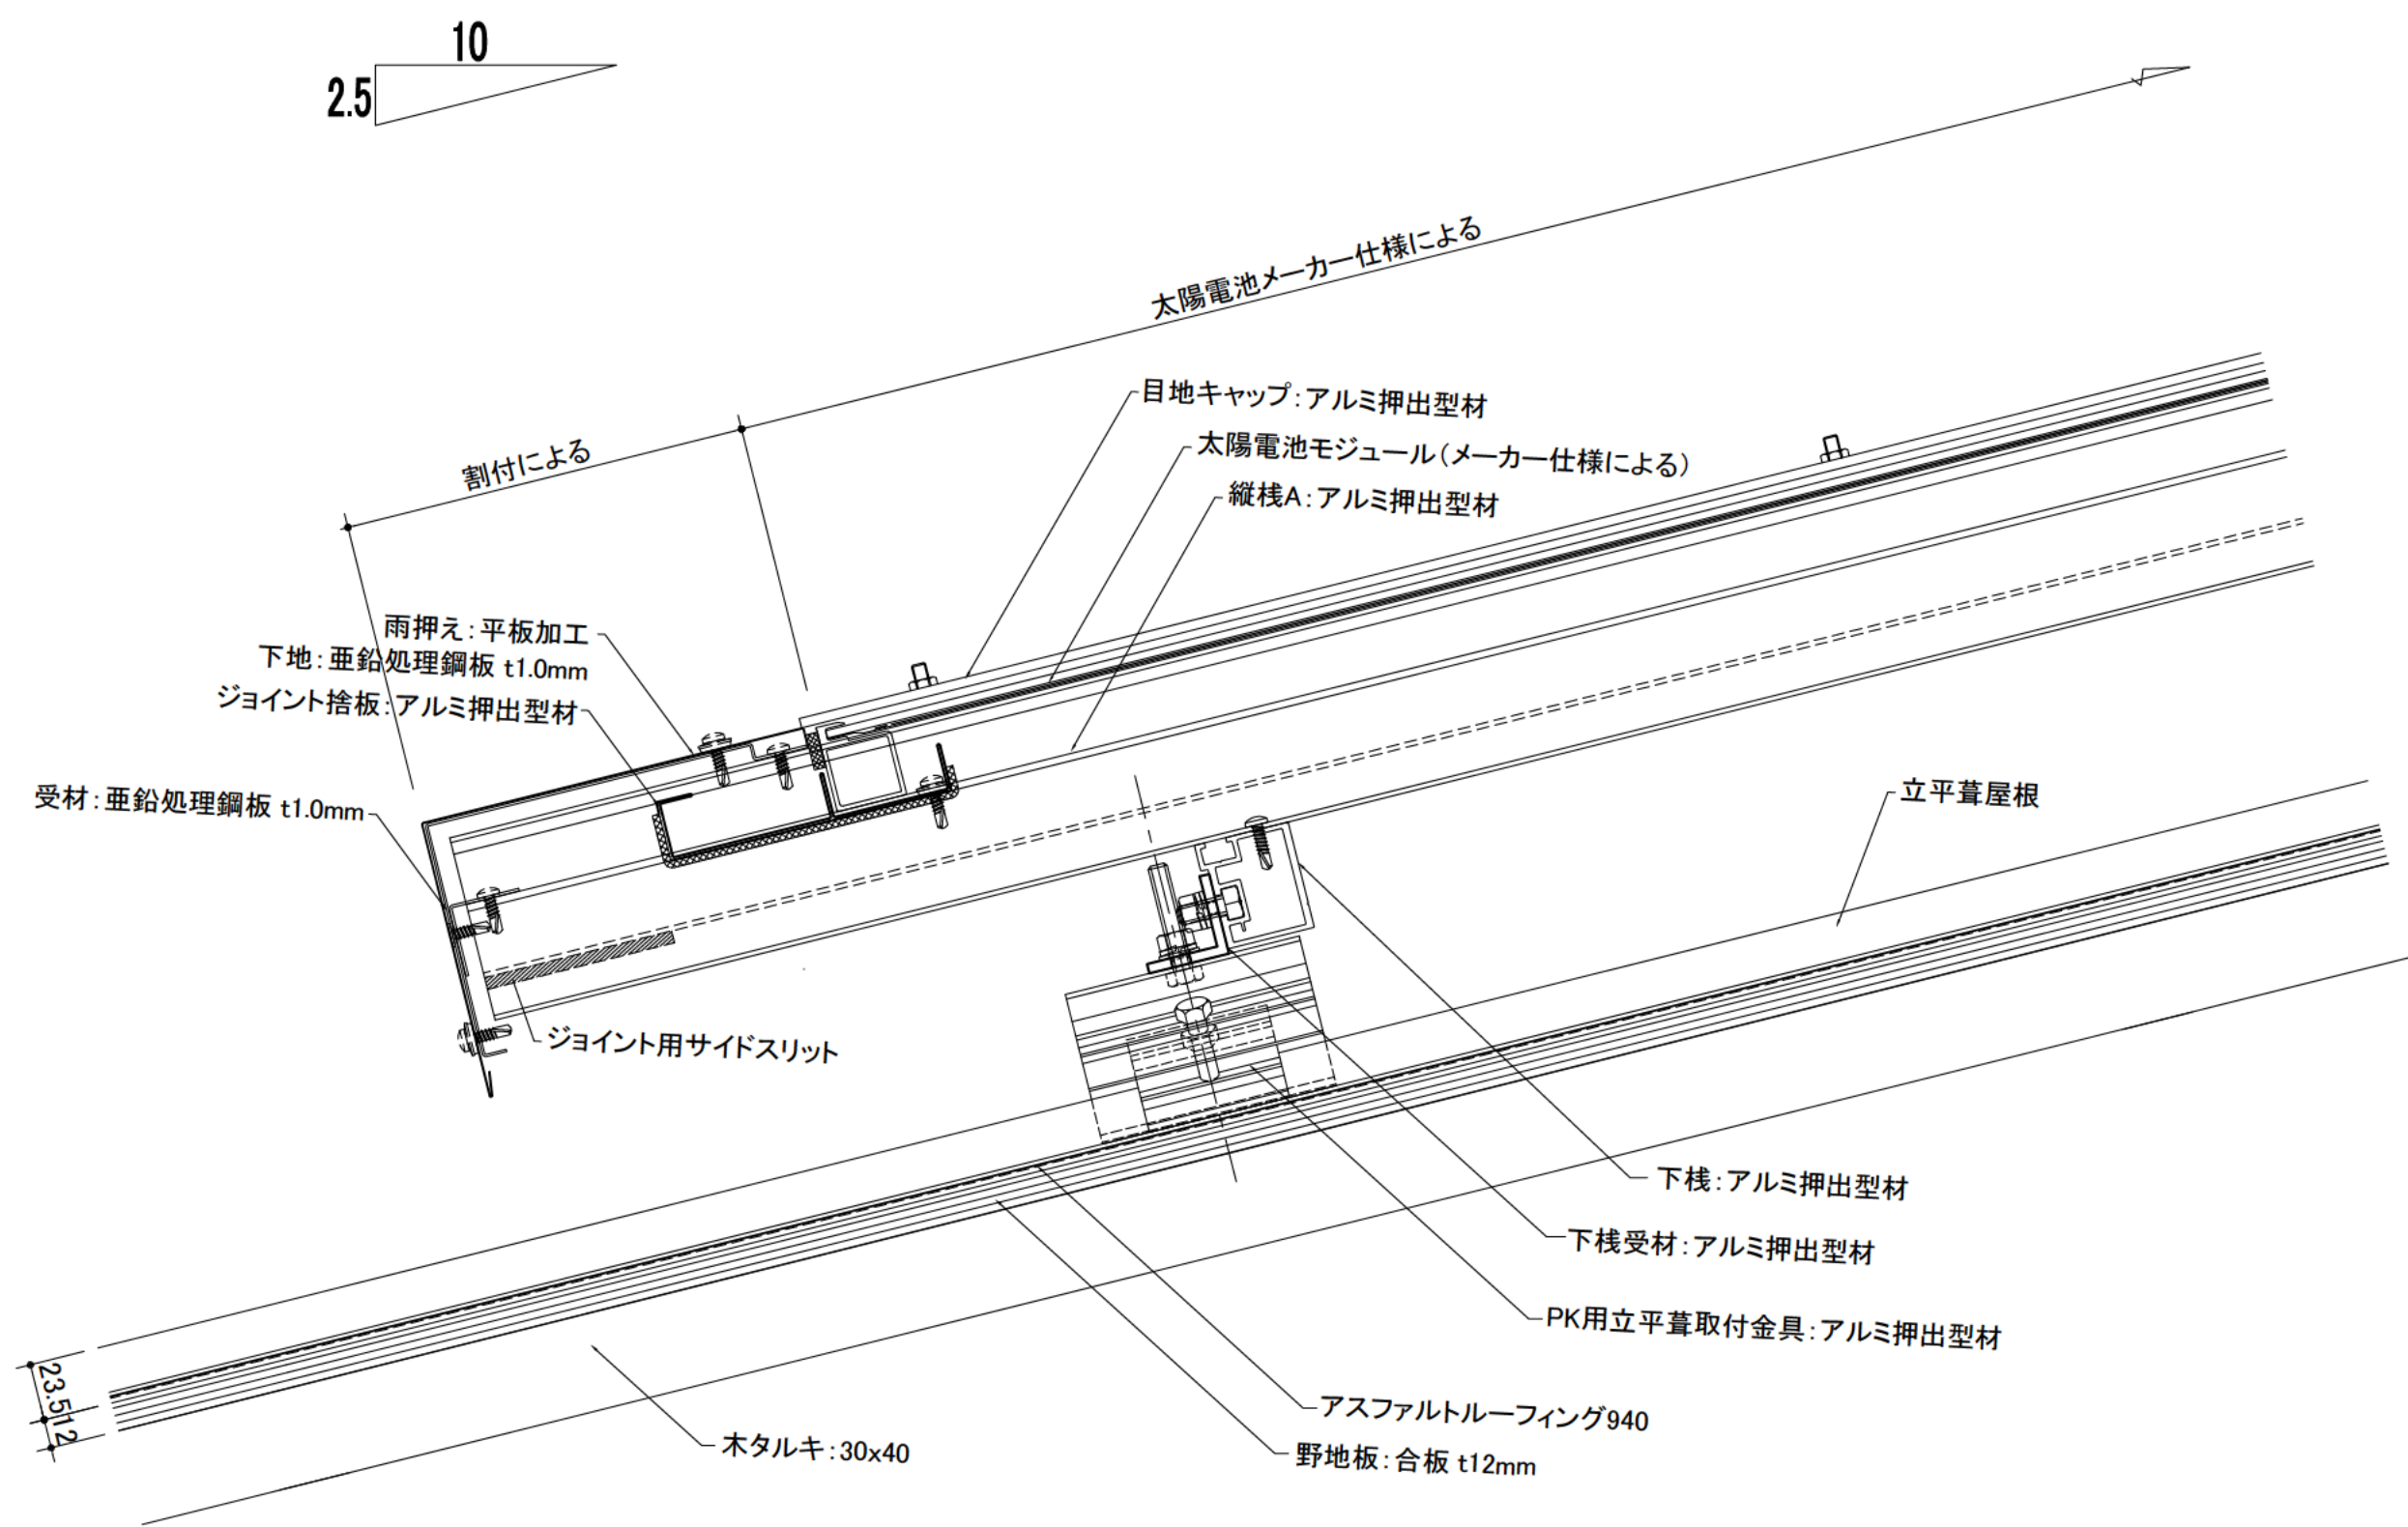


中間部断面詳細図

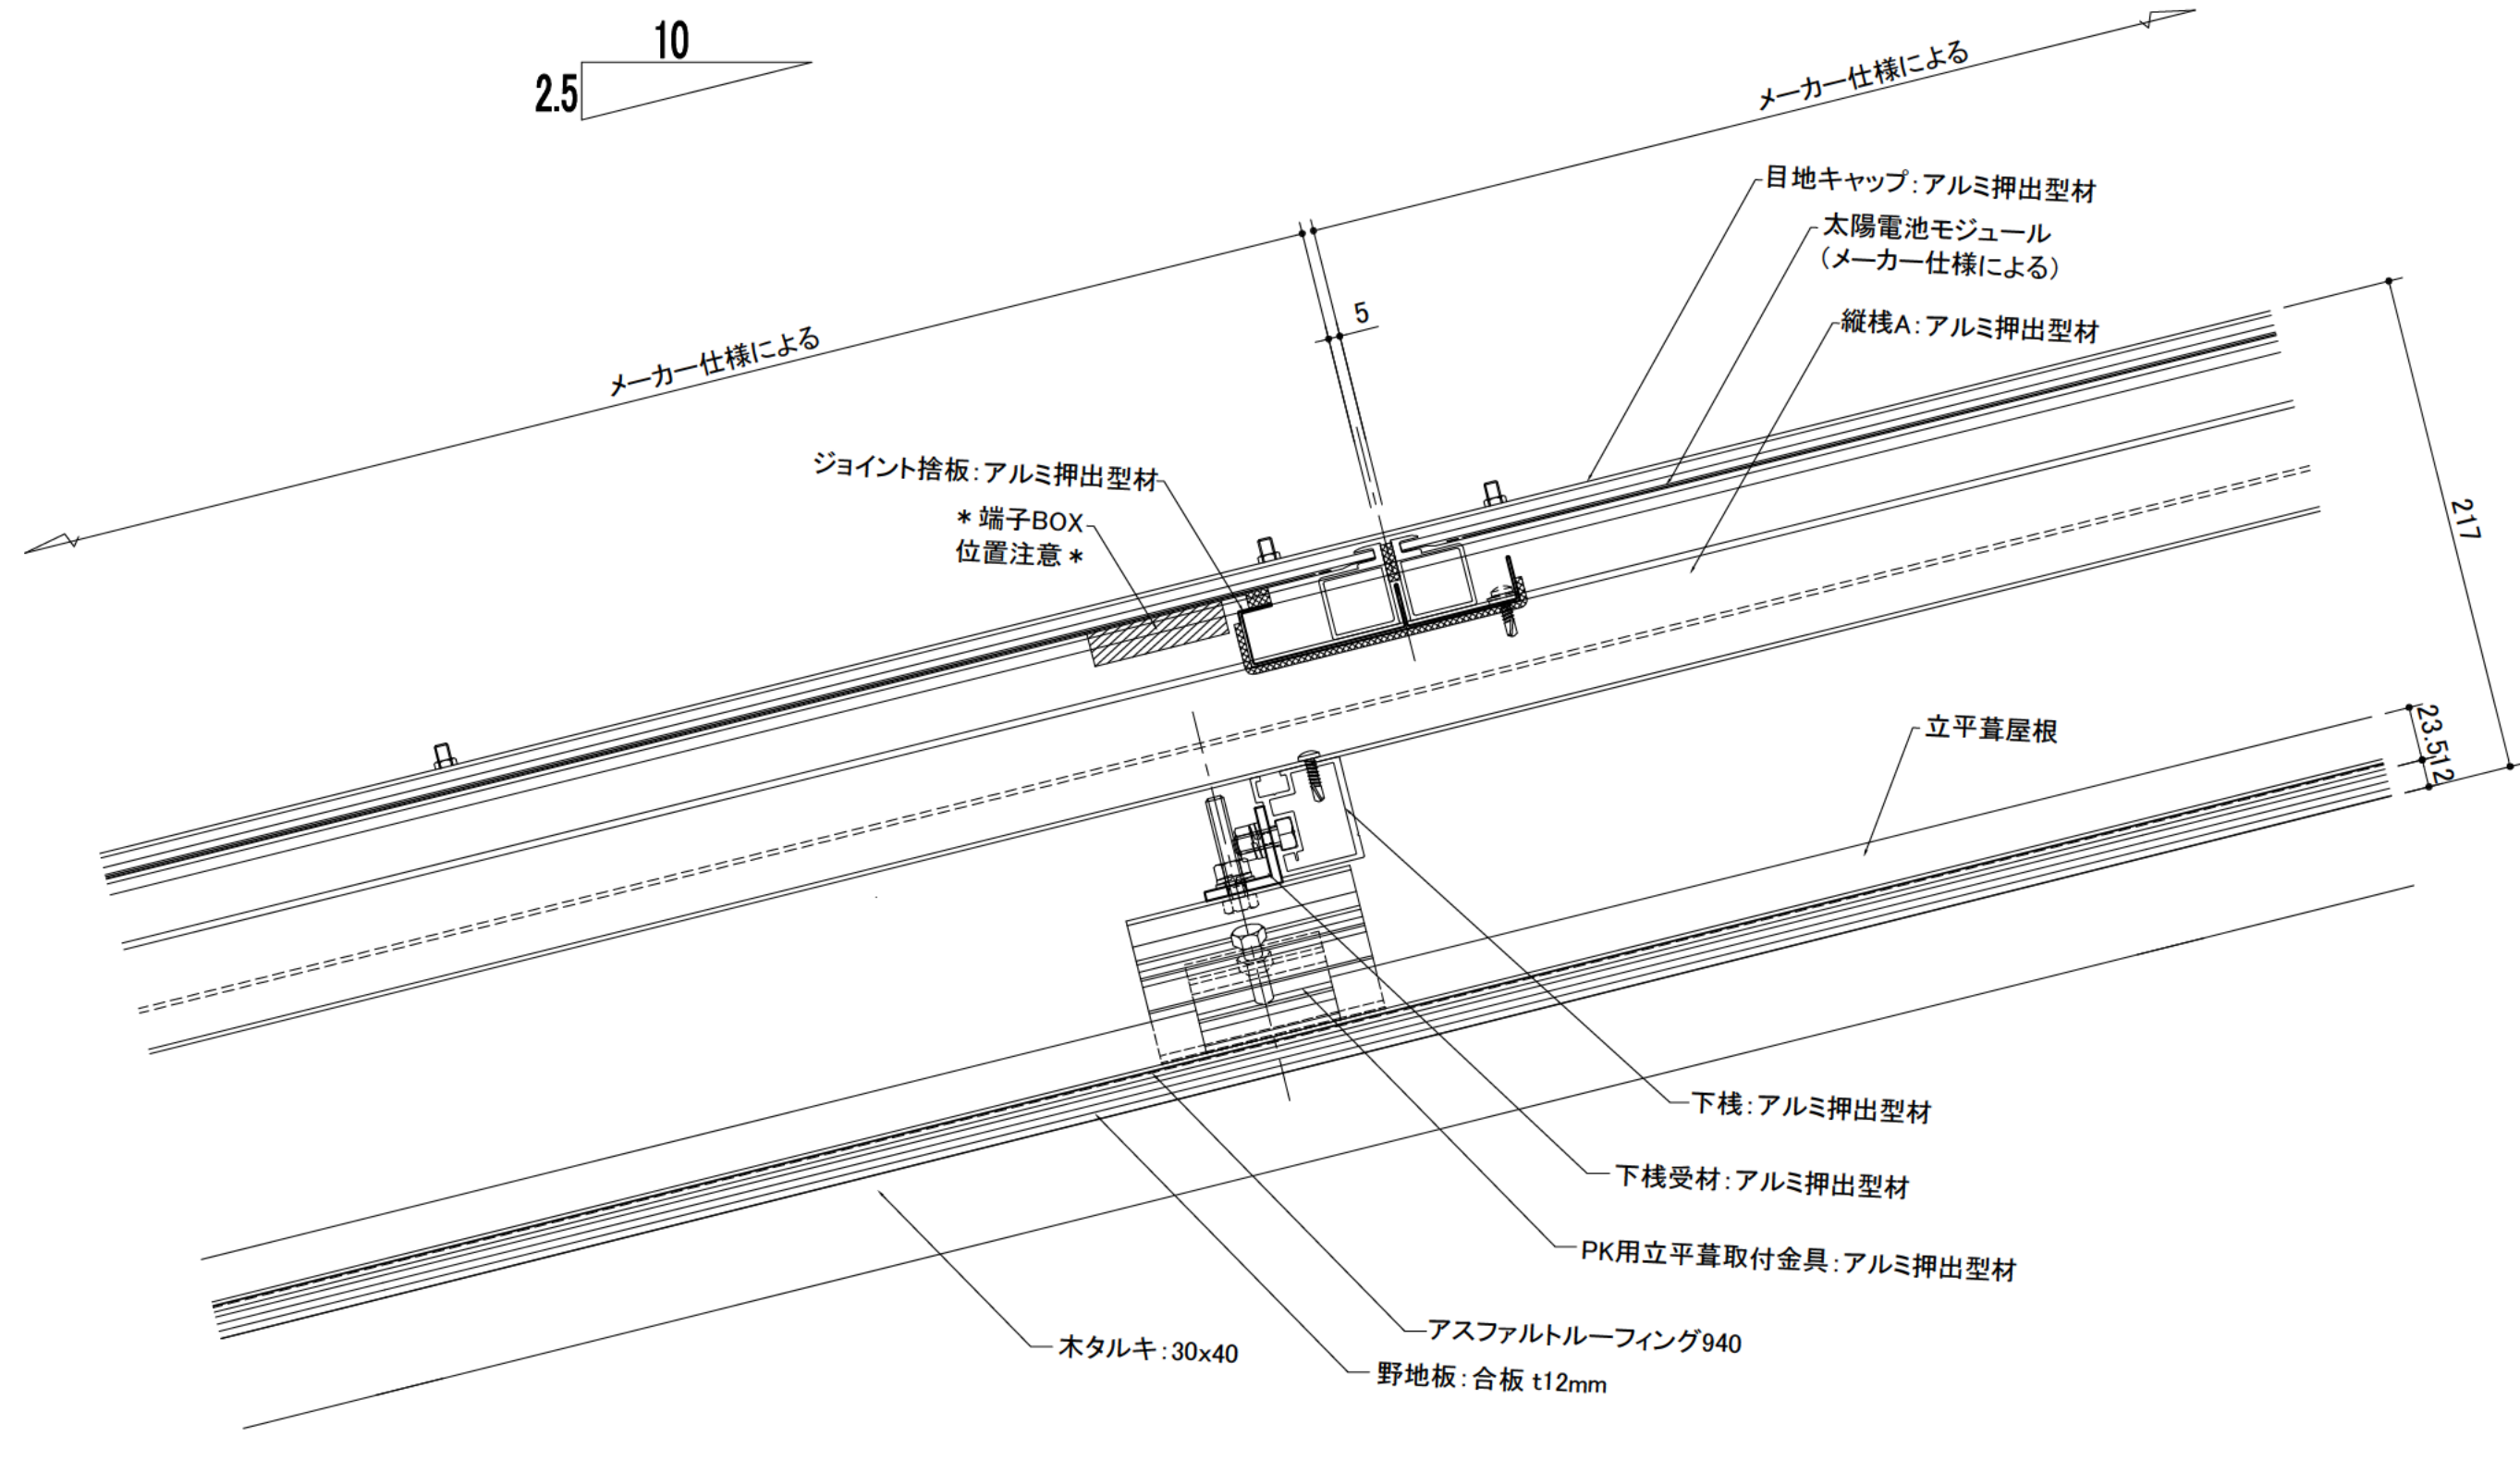

ケラバ部断面詳細図

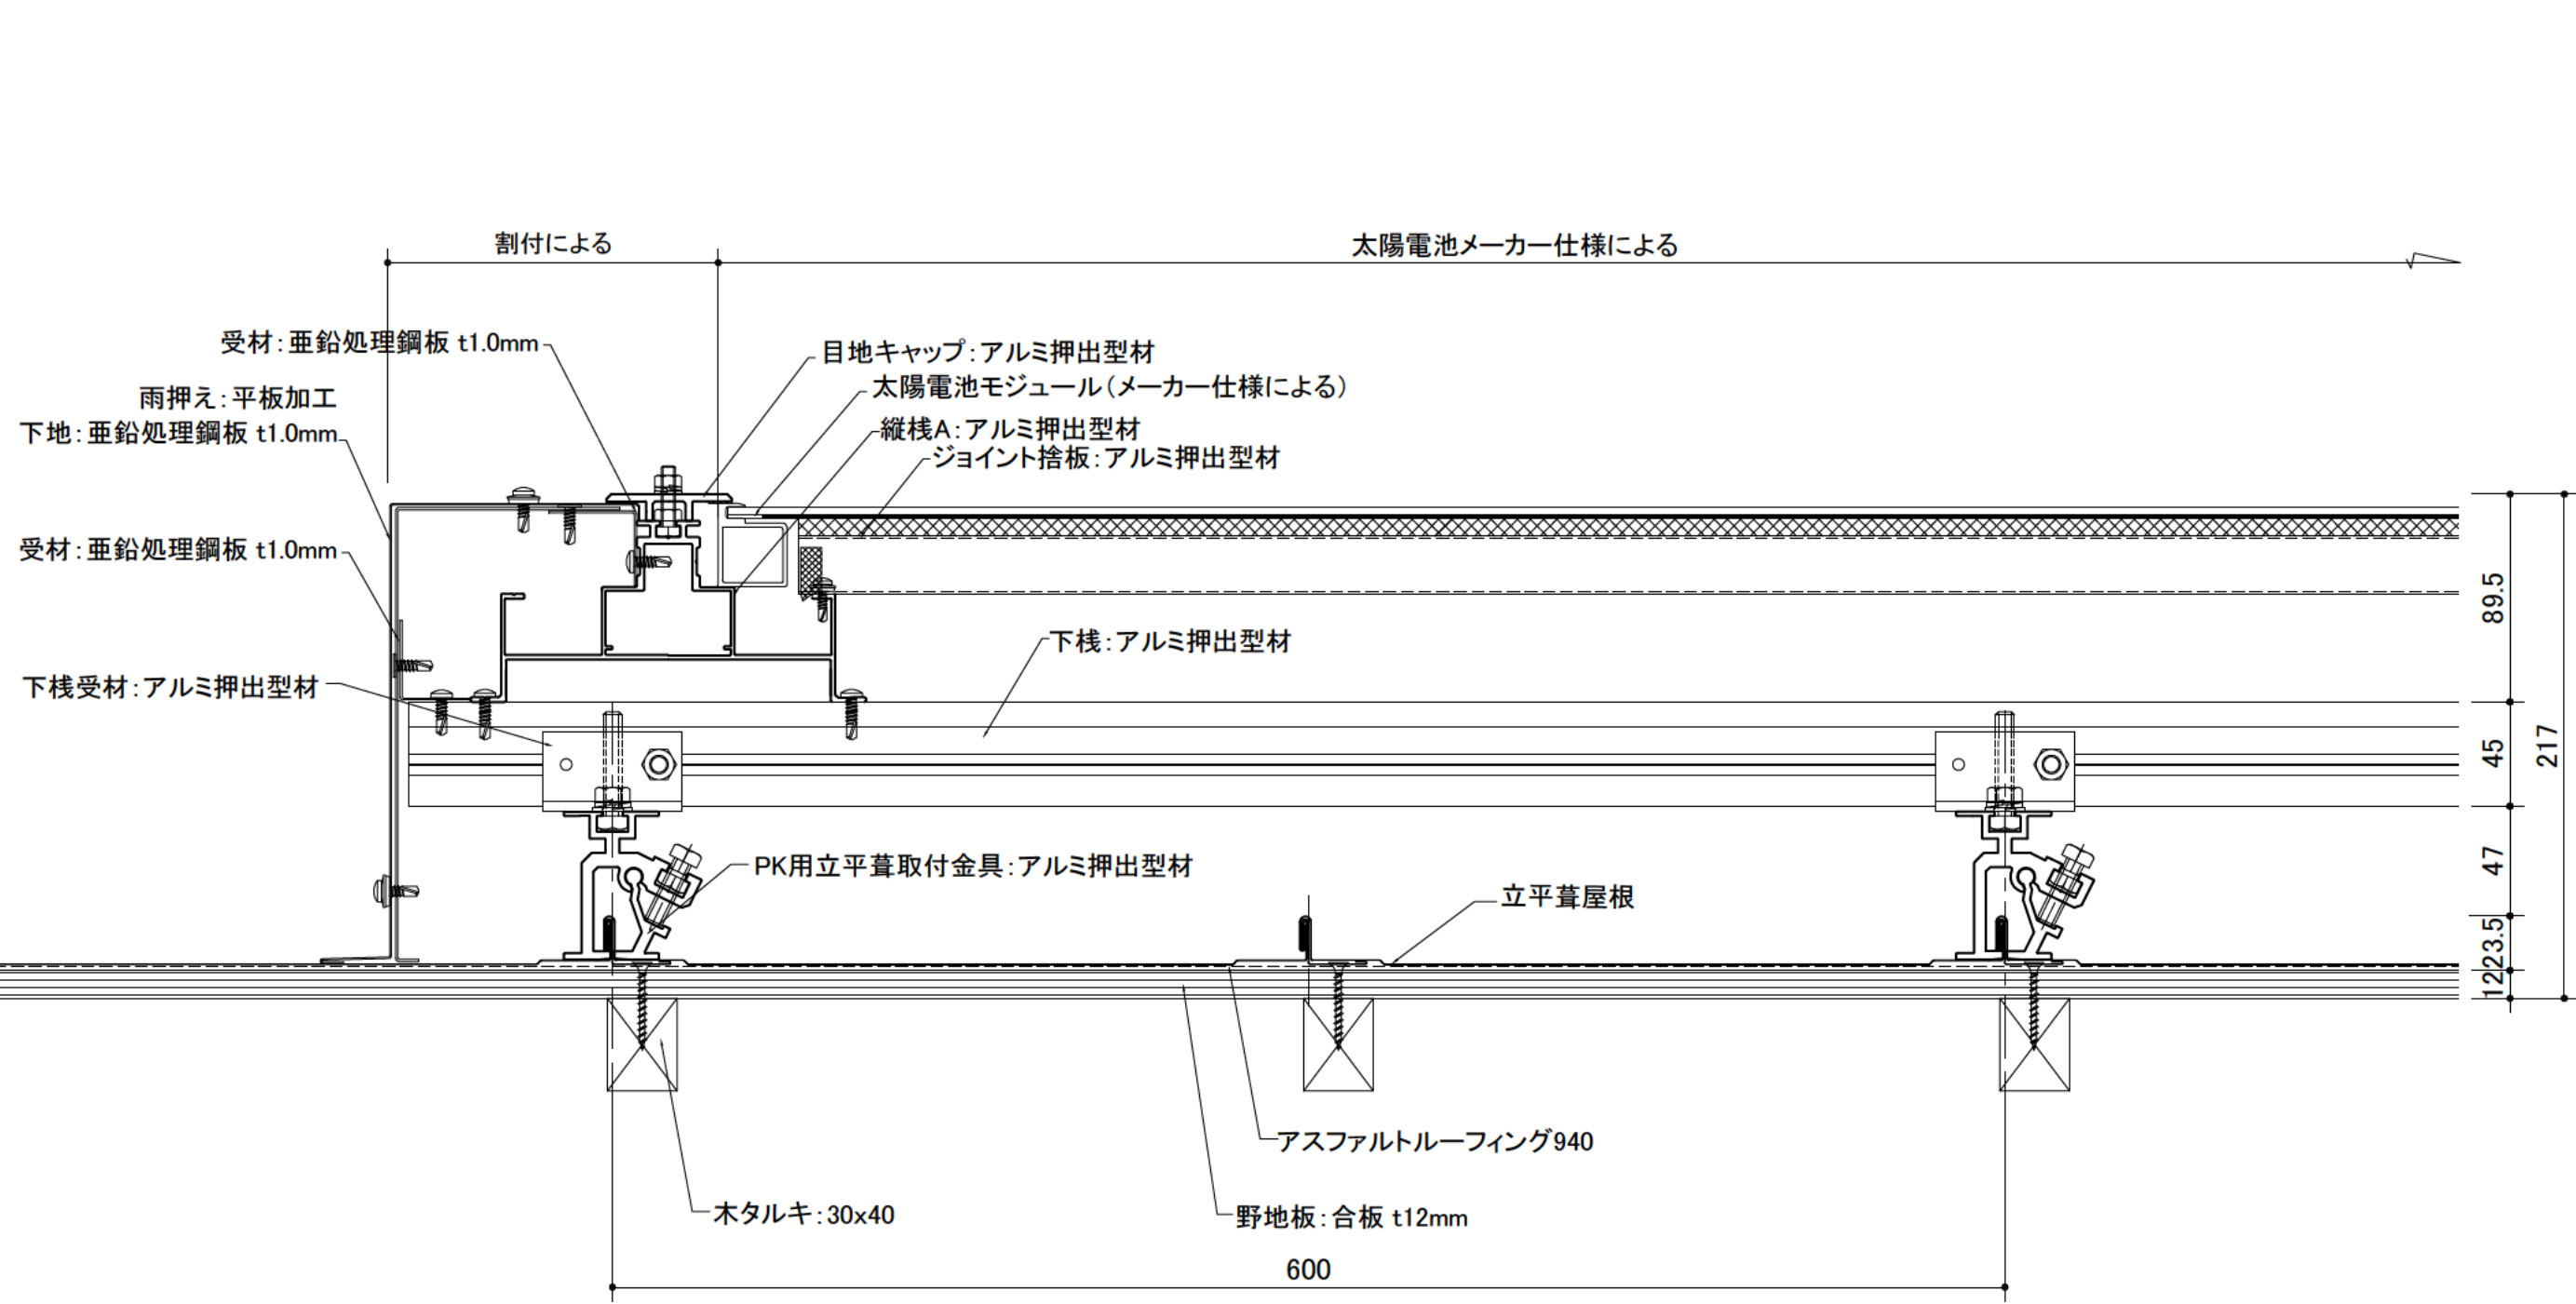

棟部 断面詳細図

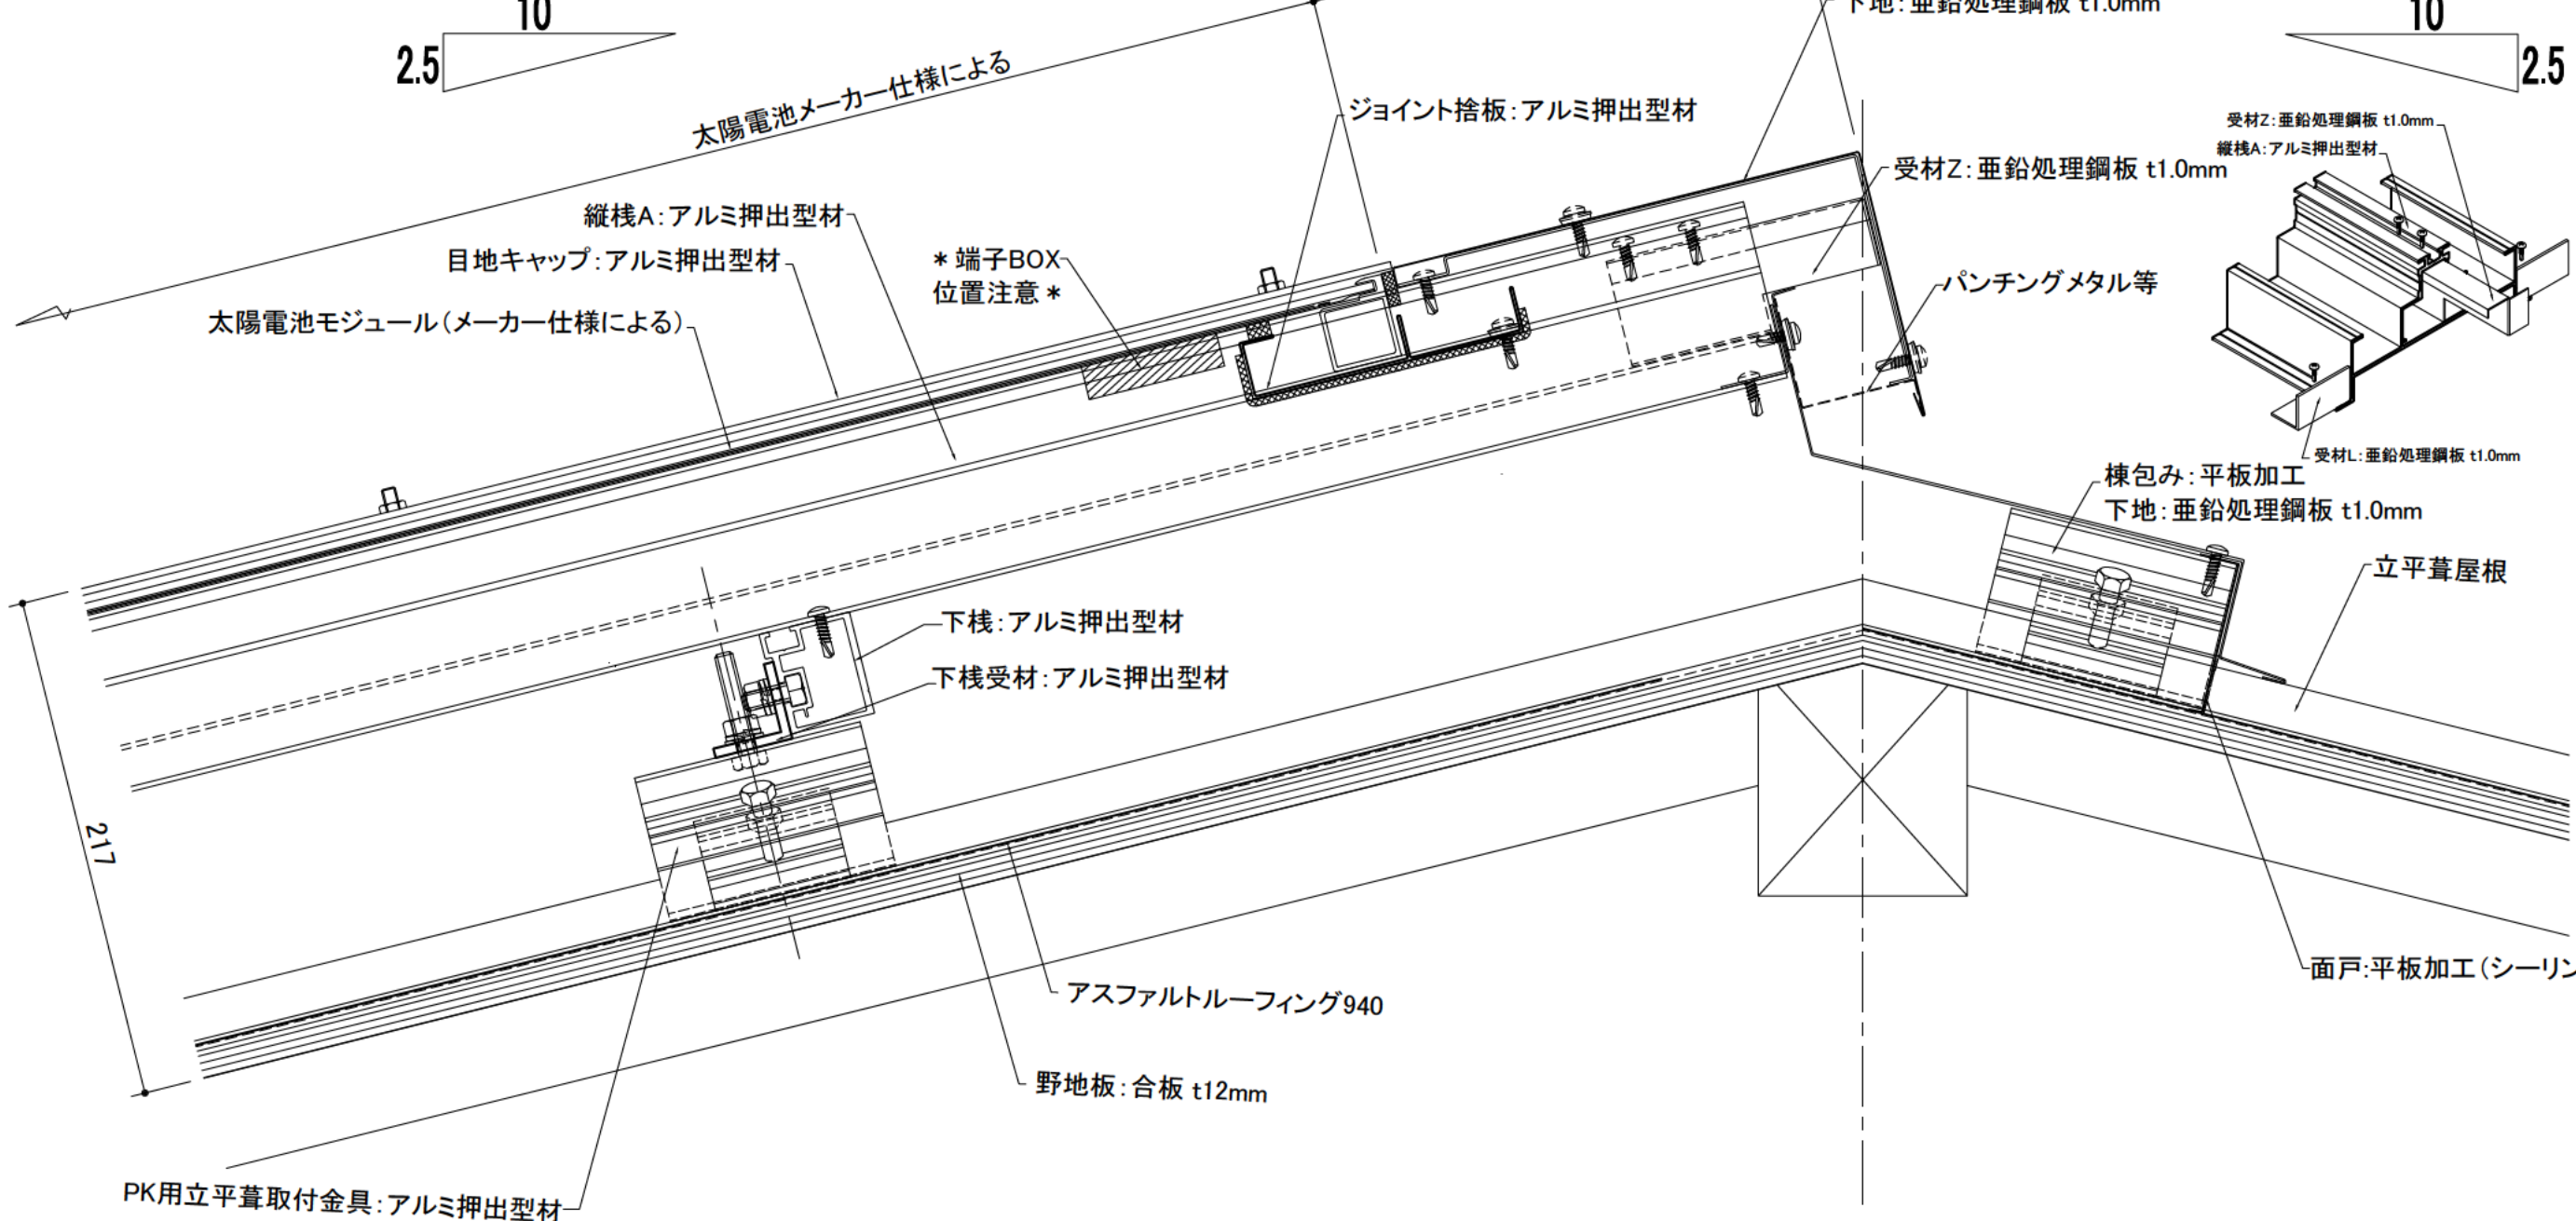

・	工 事 名 称	元旦ソーラーシステム屋根	図面番号	P28
・	製 品 名 称	立平葺き屋根	製品コード	
・	図 面 名 称	サンバシステムR 参考図	SCALE	1/3 A1
・	訂 正		承 認	検 図
・	訂 正		2015/02/02	2015/02/02
・	訂 正		山田	ムオイ



元旦ビル工業株式会社