



軒先部断面詳細図

3 100

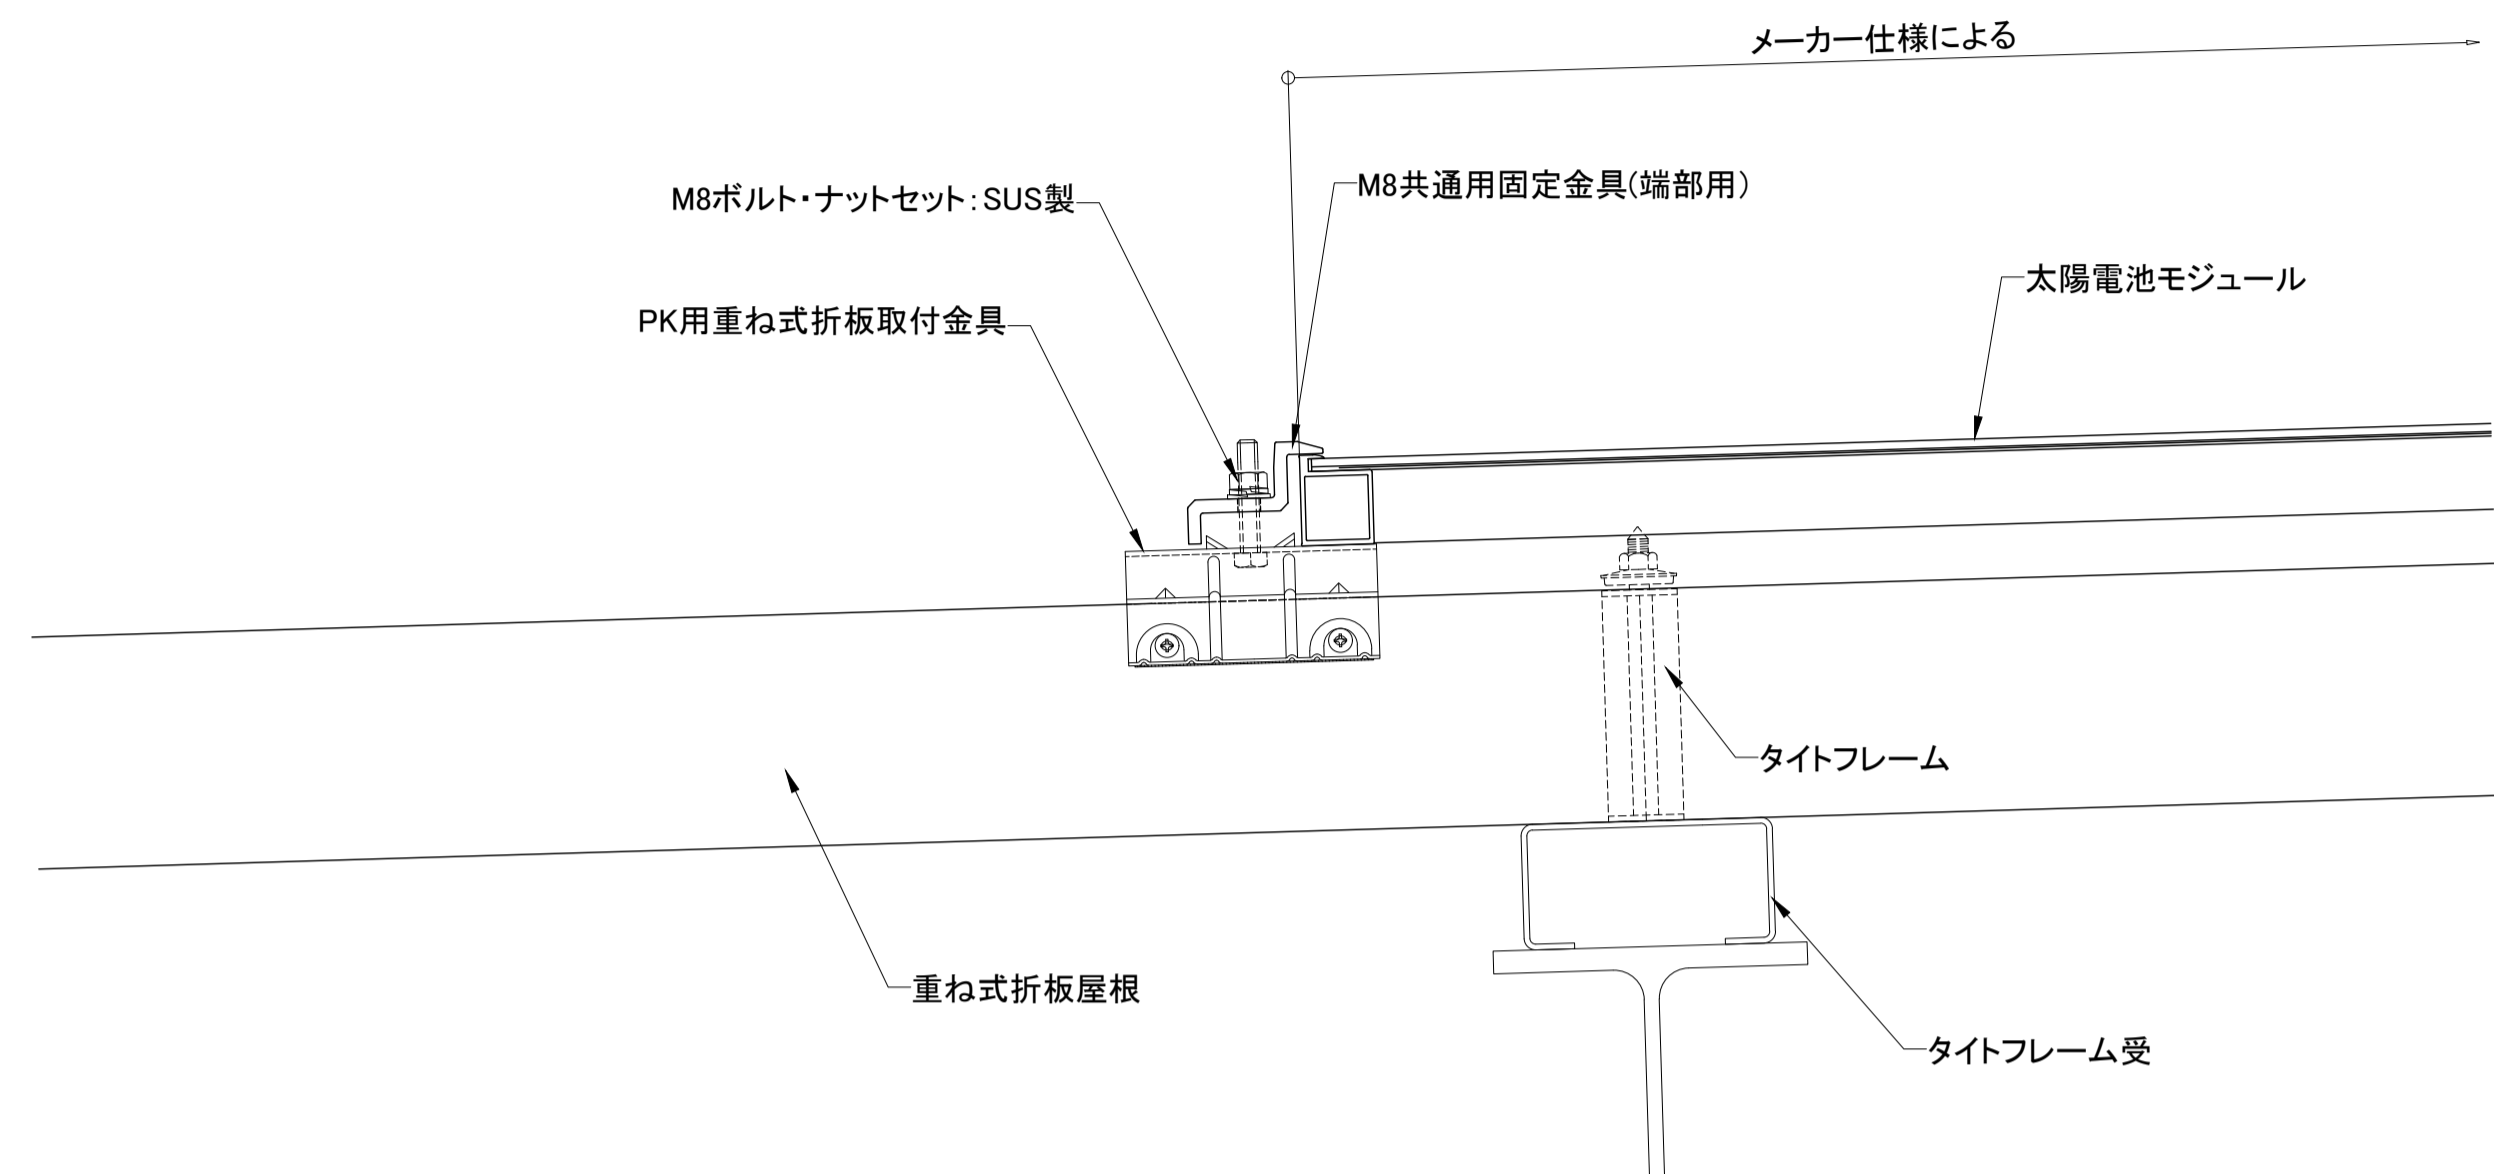


中間部断面詳細図

3 100

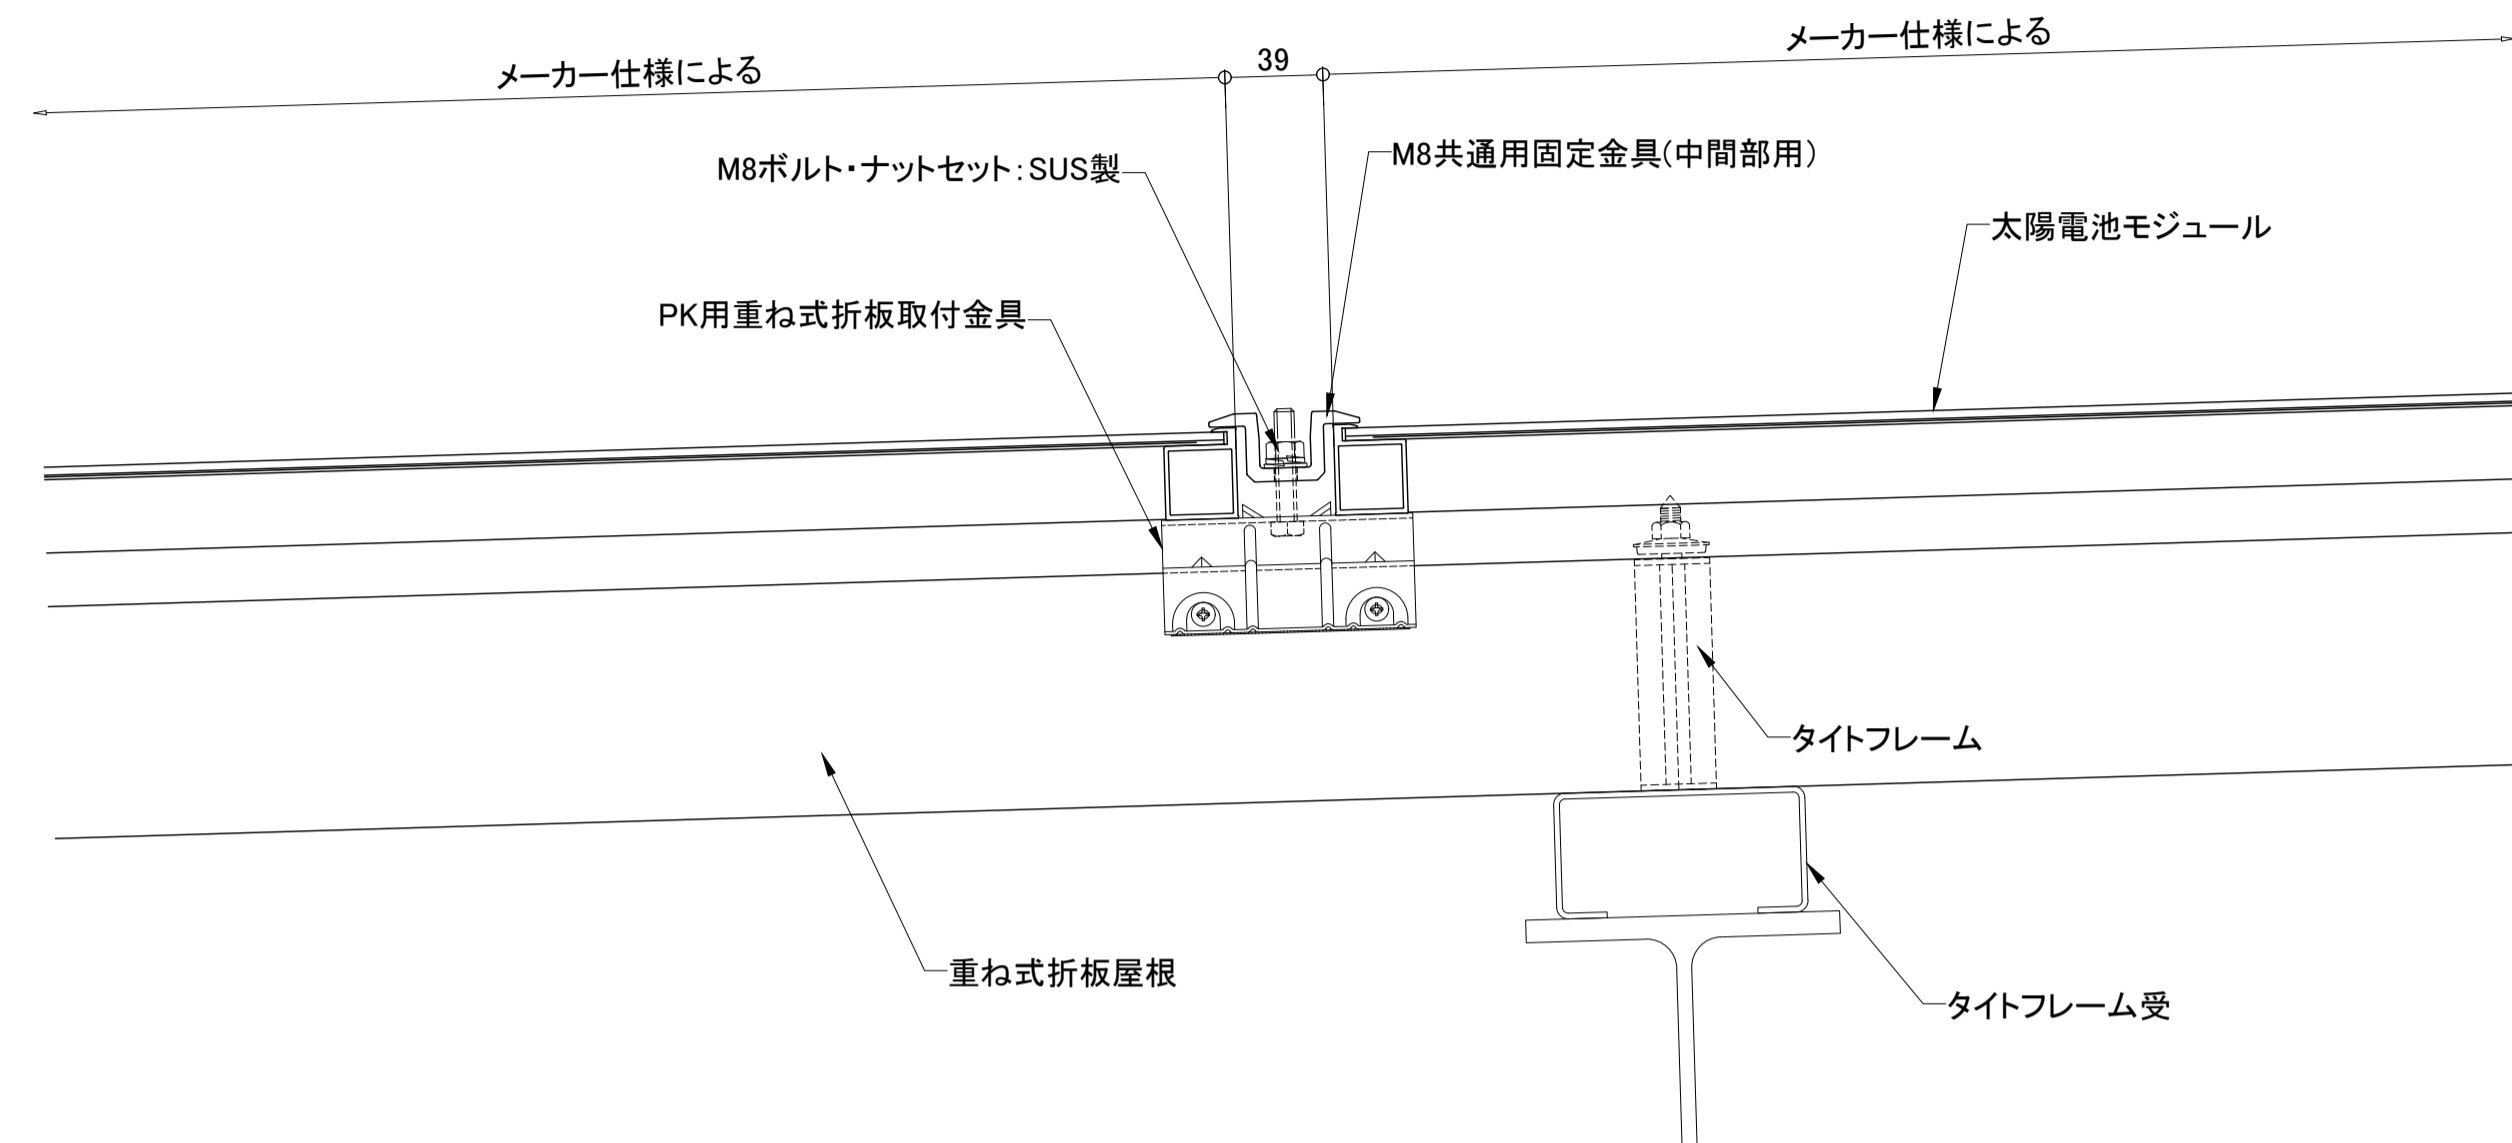


ケラバ部断面詳細図

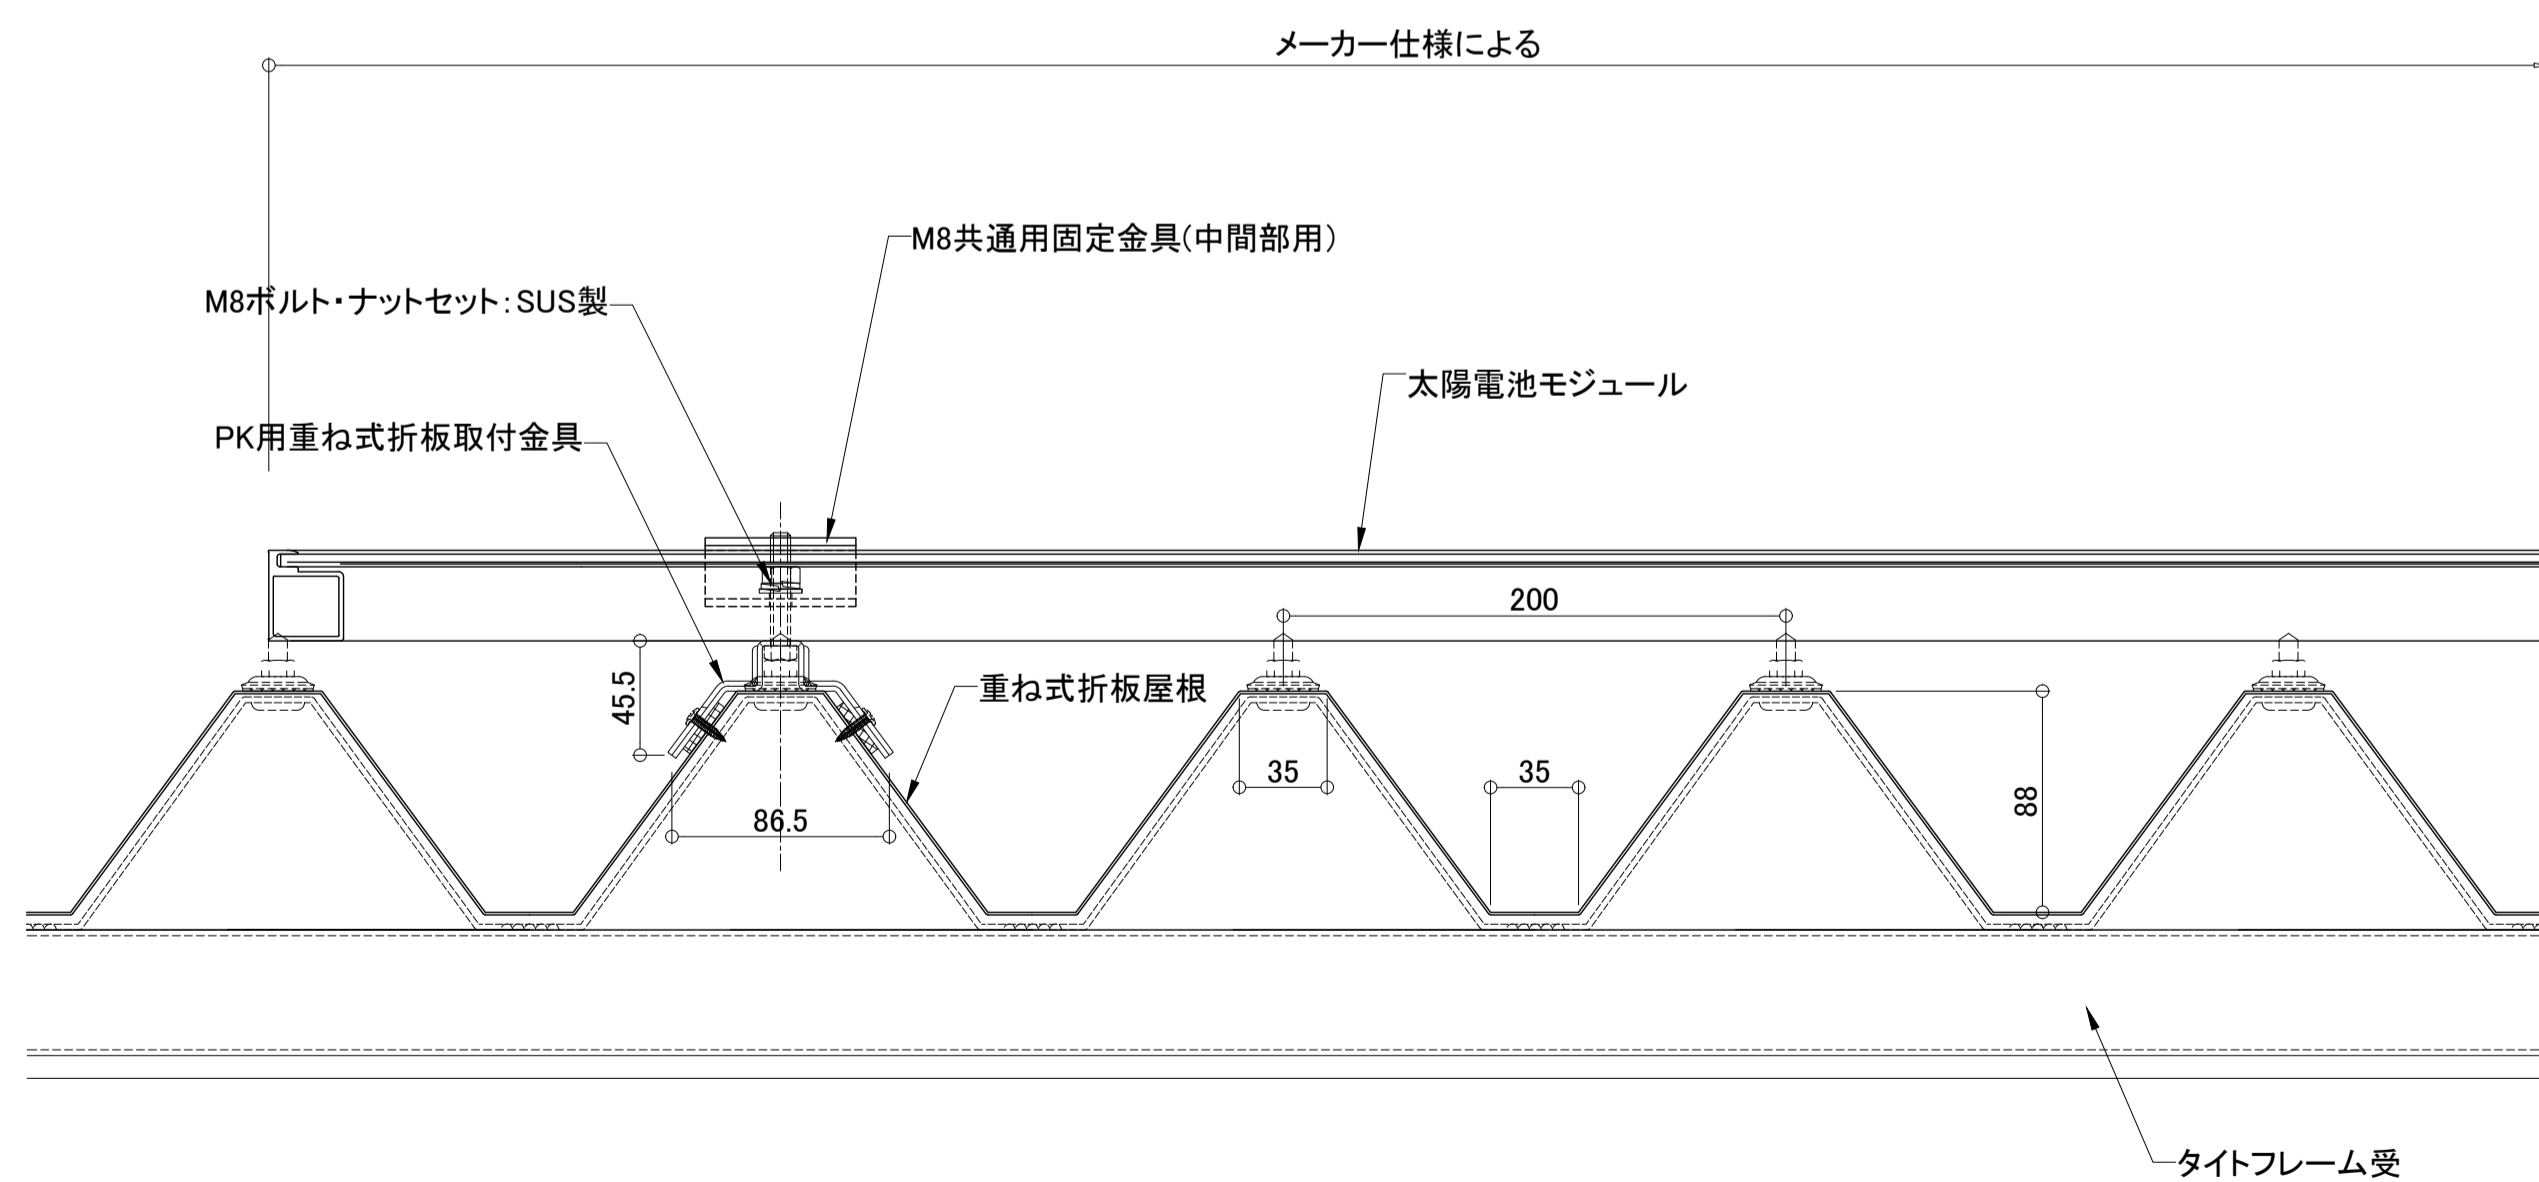

棟部 断面詳細図

3 100

100 3

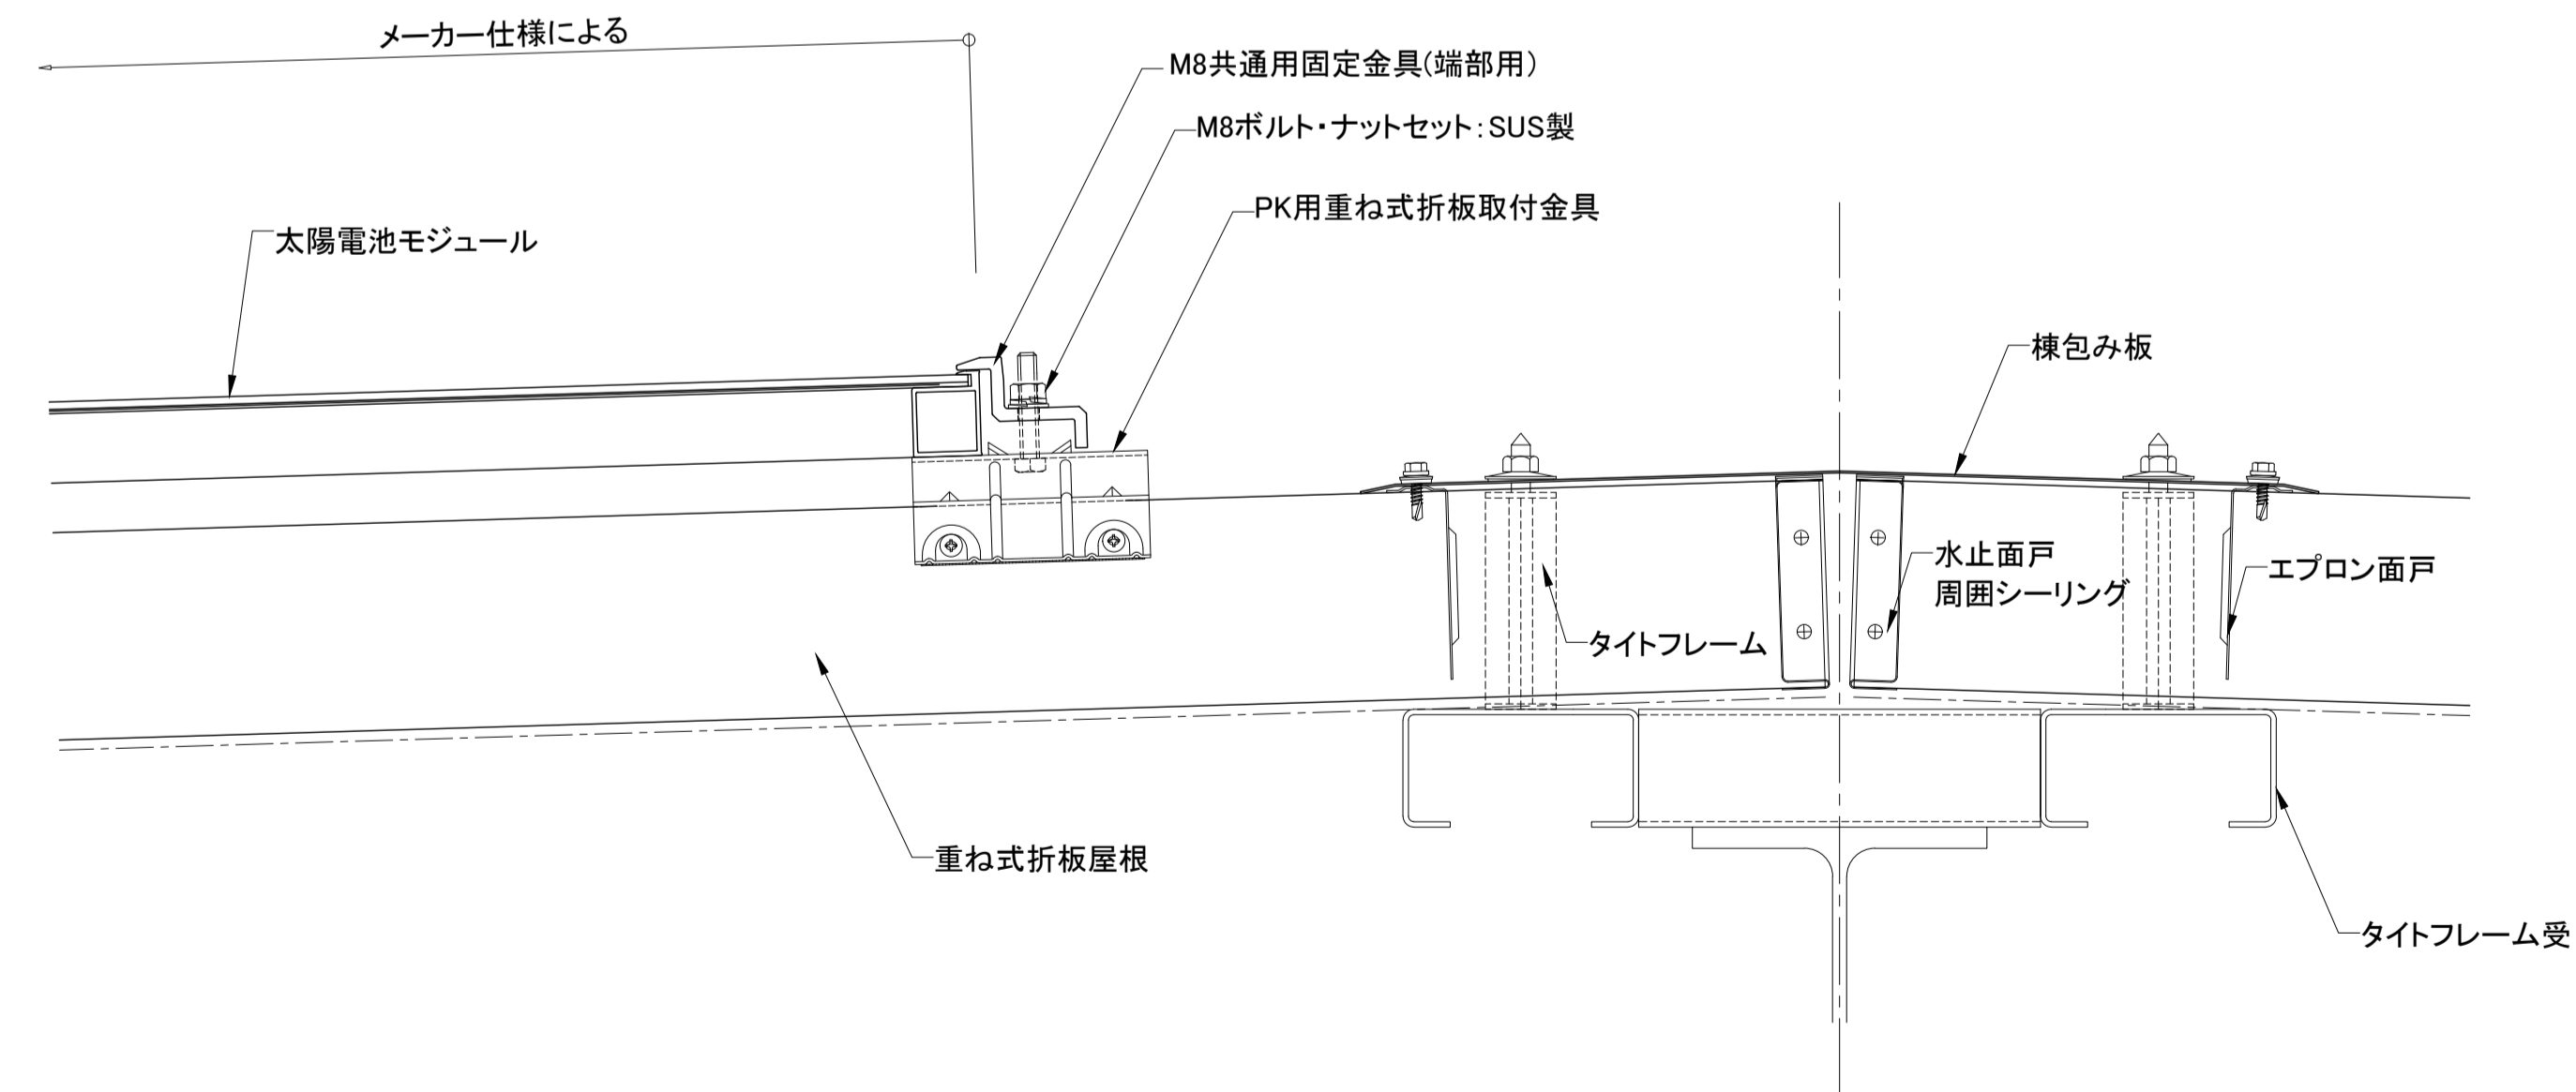

・	工事名称	元旦ソーラーシステム屋根	図面番号	P41
・	製品名称	金属折板屋根 重ね式折板屋根	製品コード	
・	図面名称	サンピカK	SCALE	1/3 A1
REV. NO.	訂正		承認	検図
○	正		2015/02/02	2015/02/02
・			承認	検図
			山田	チャン

