




軒先部断面詳細図

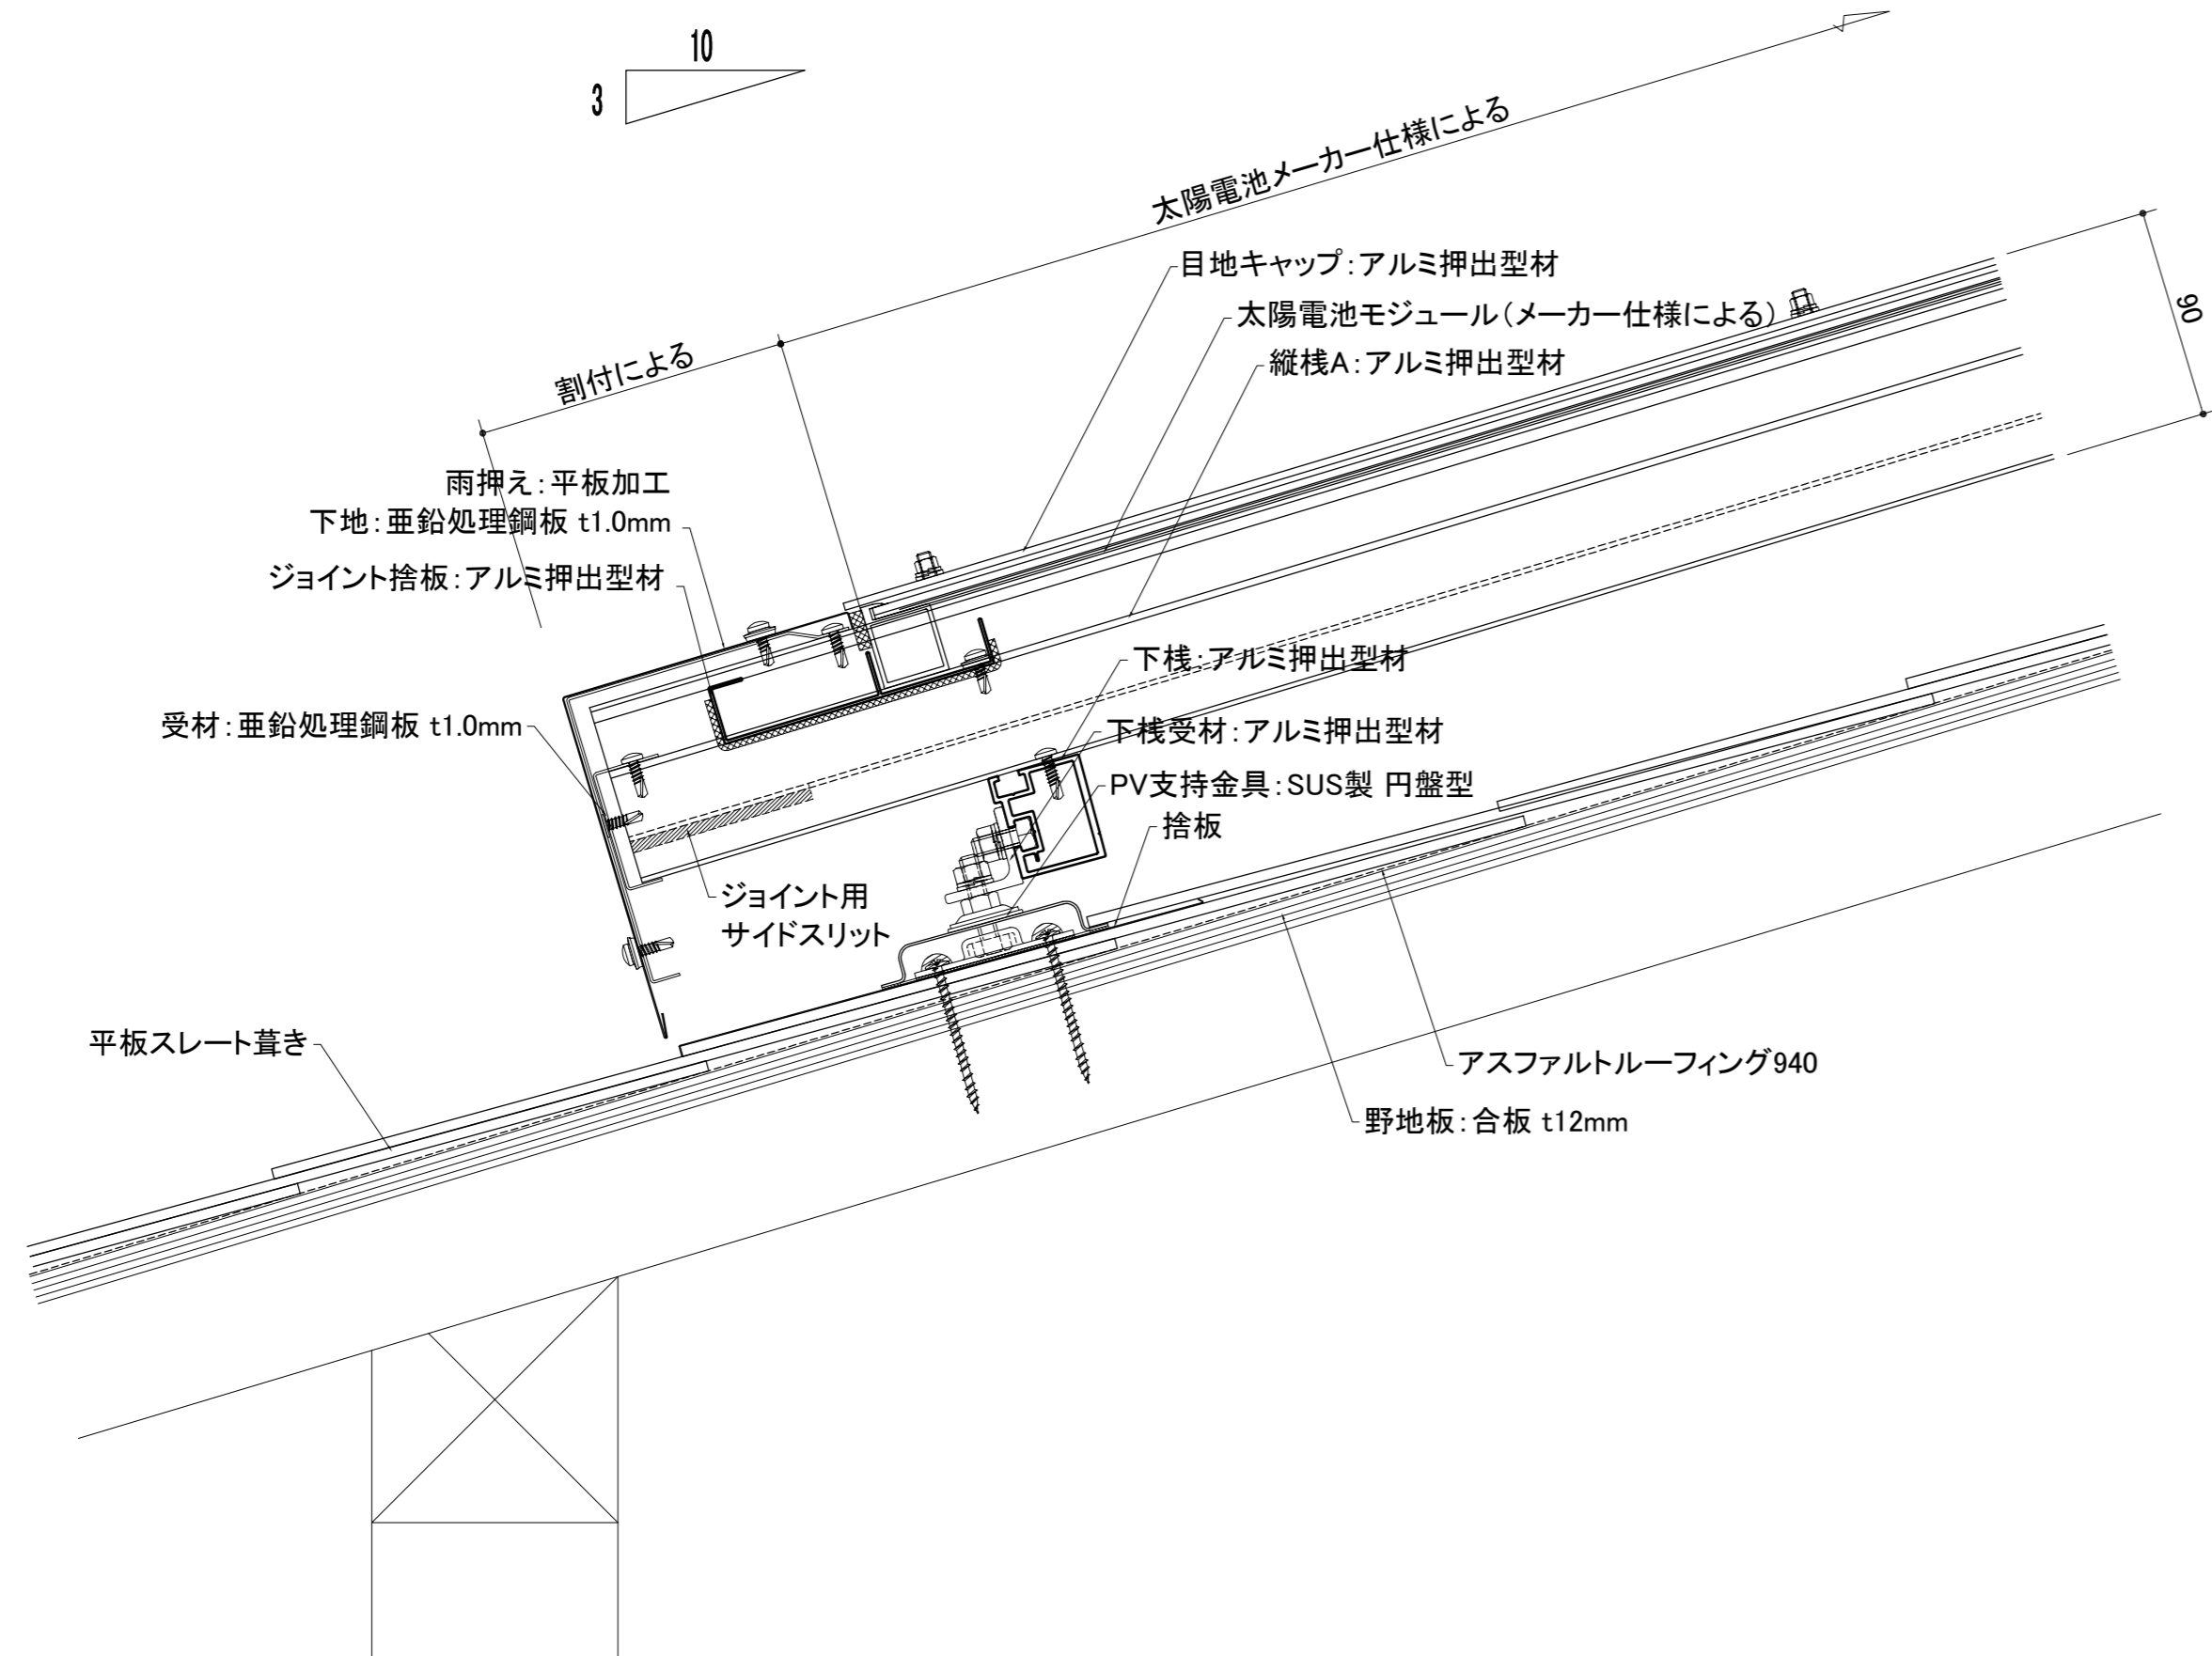


中間部断面詳細図

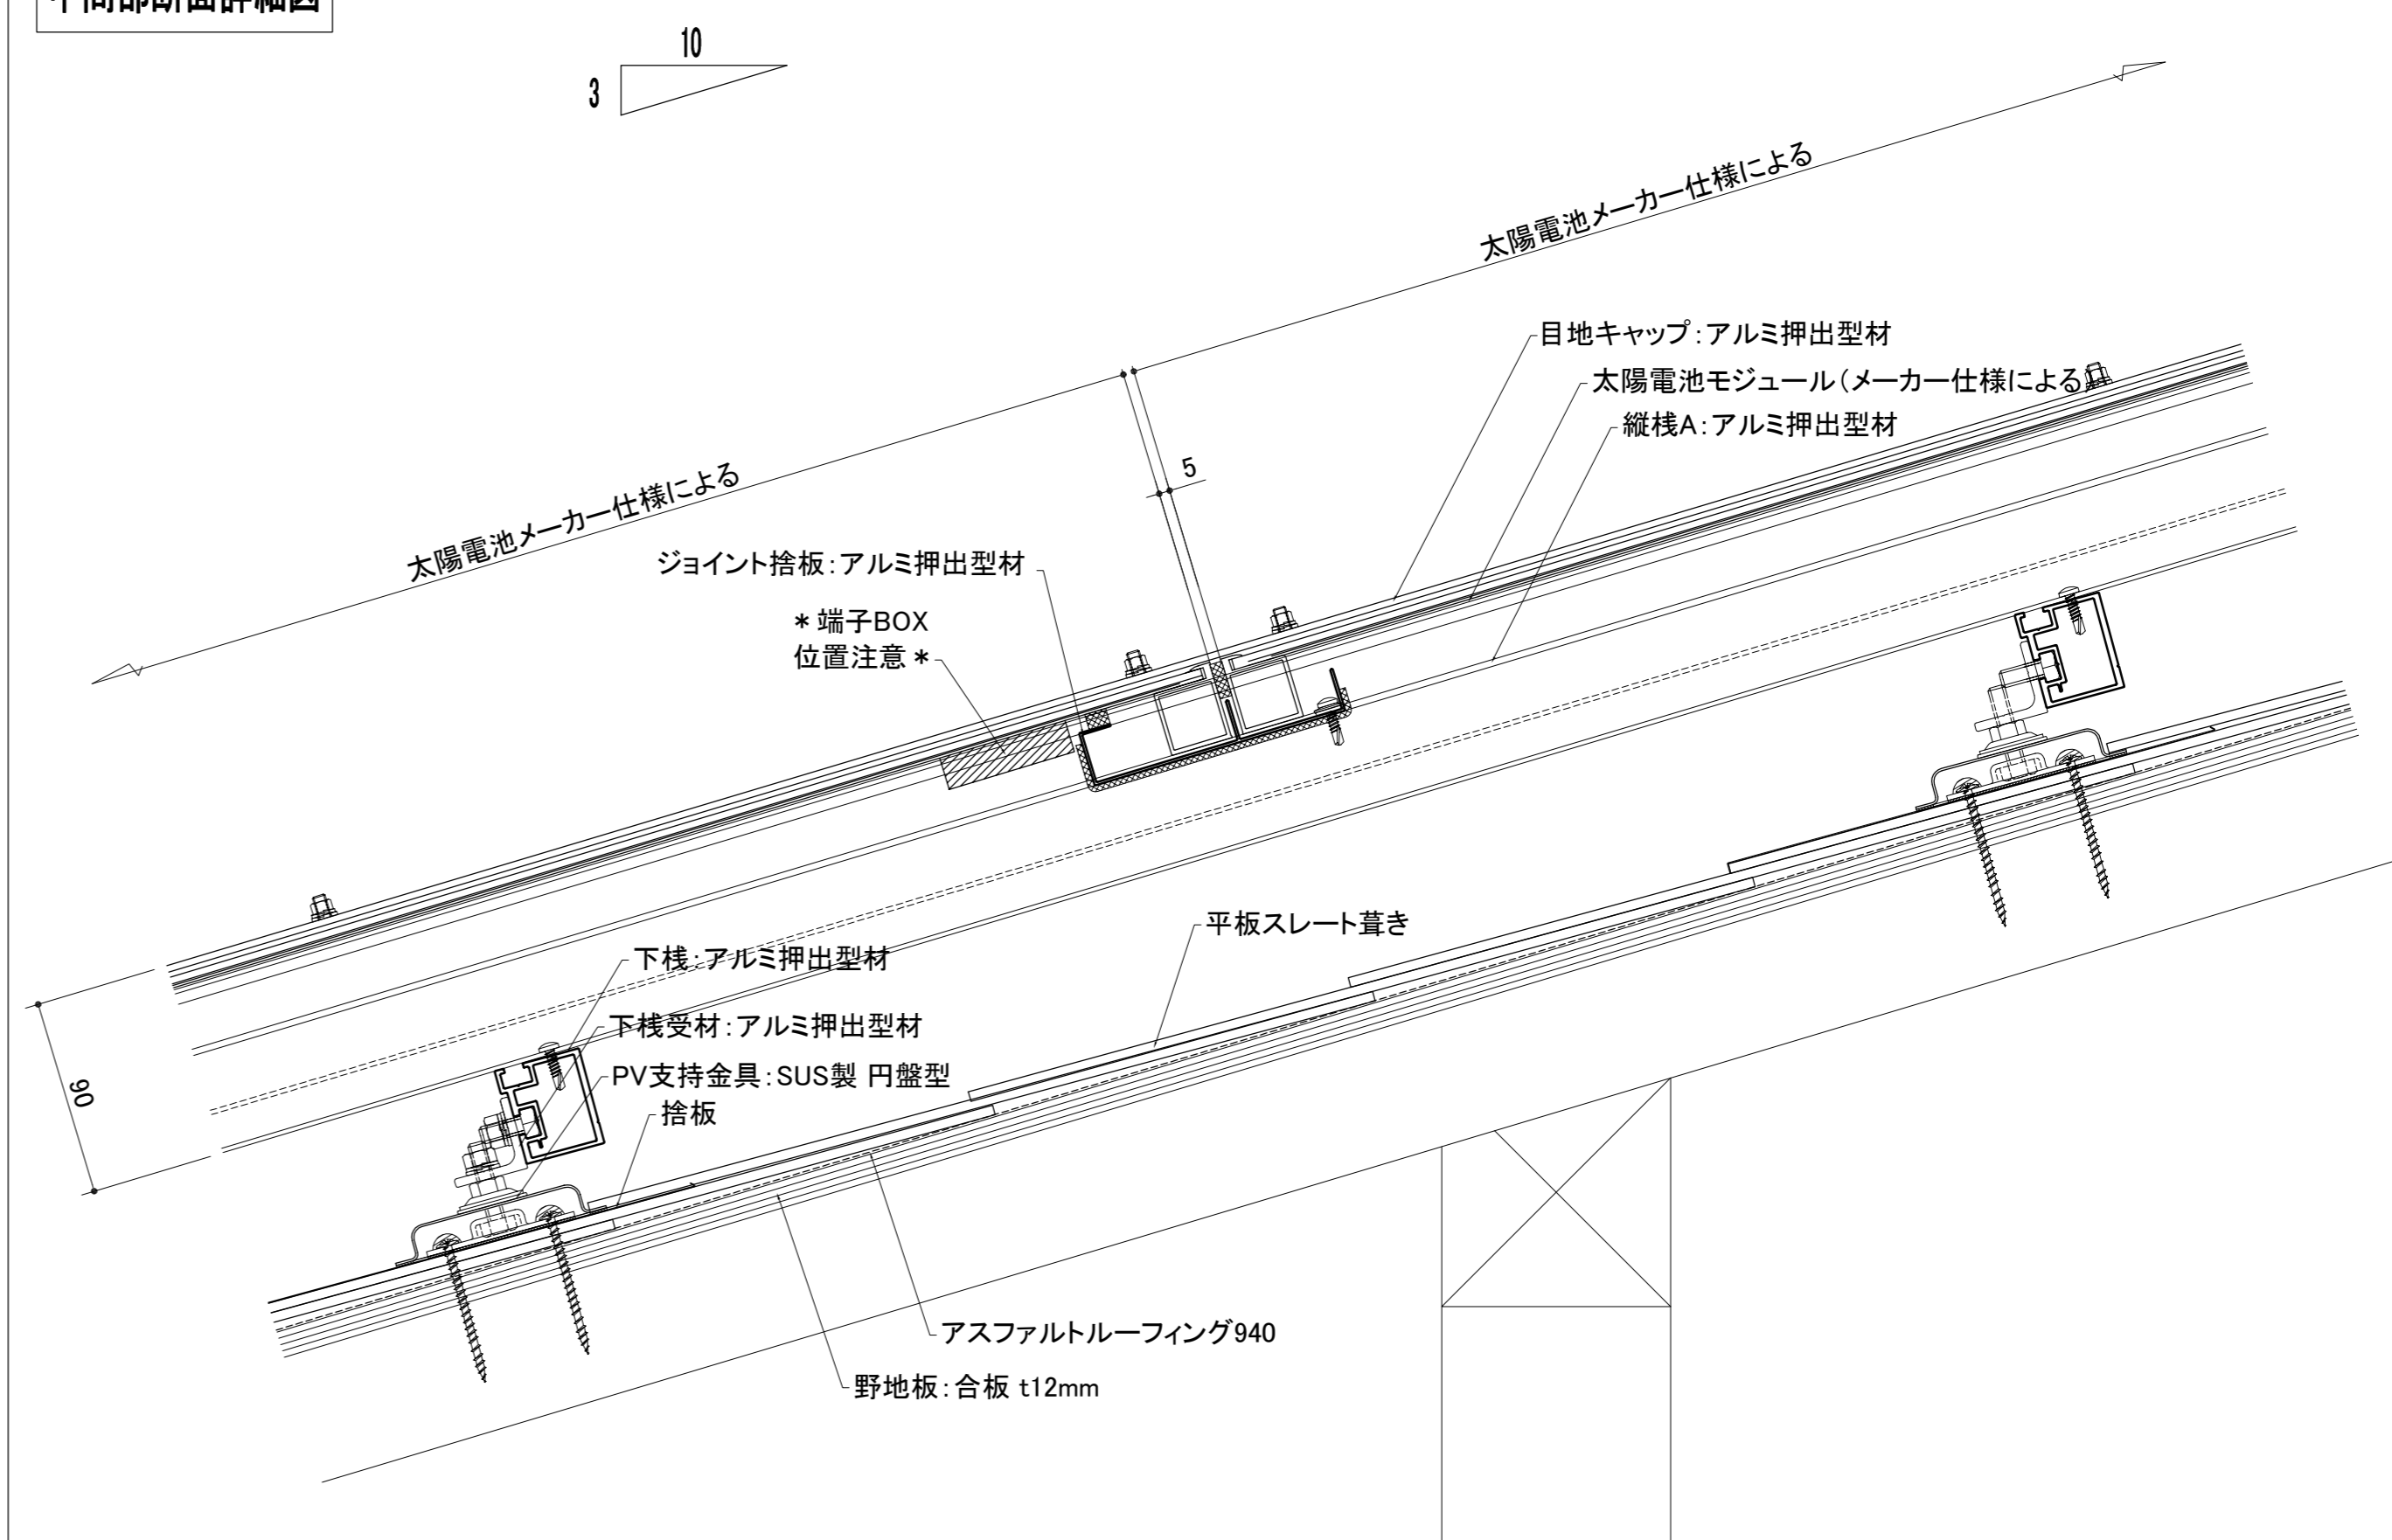

ケラバ部断面詳細図

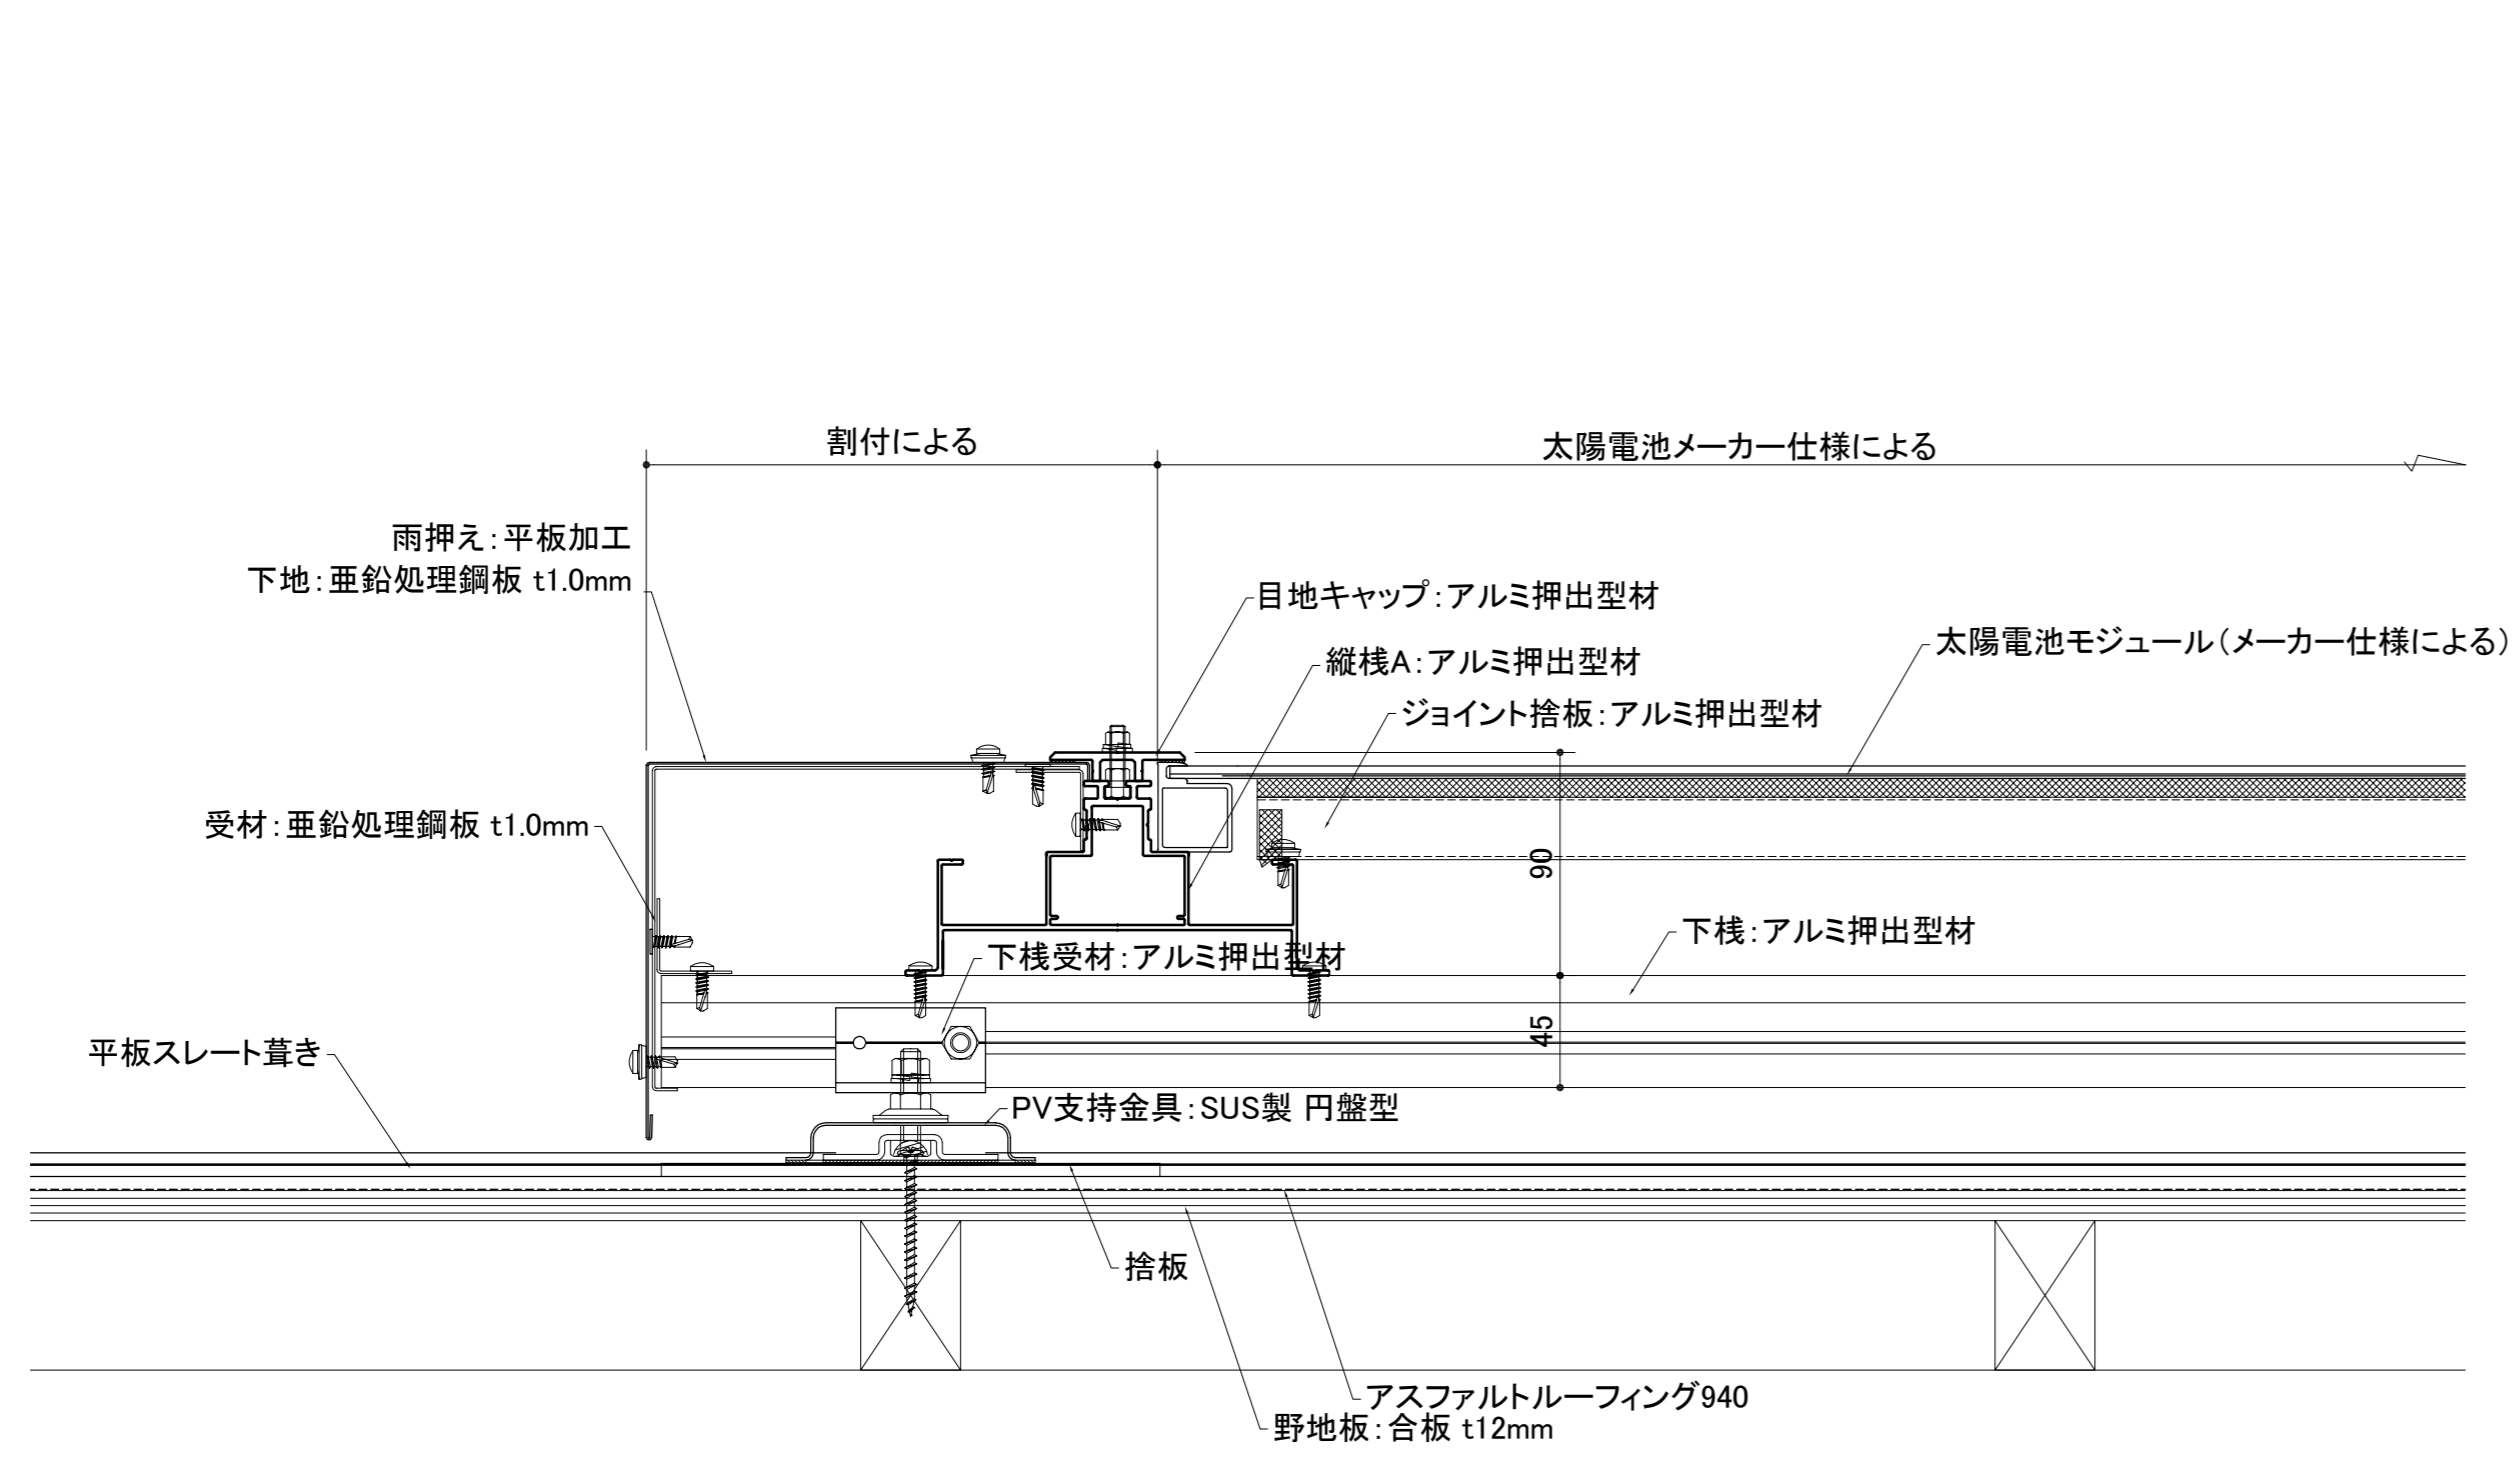

棟部 断面詳細図

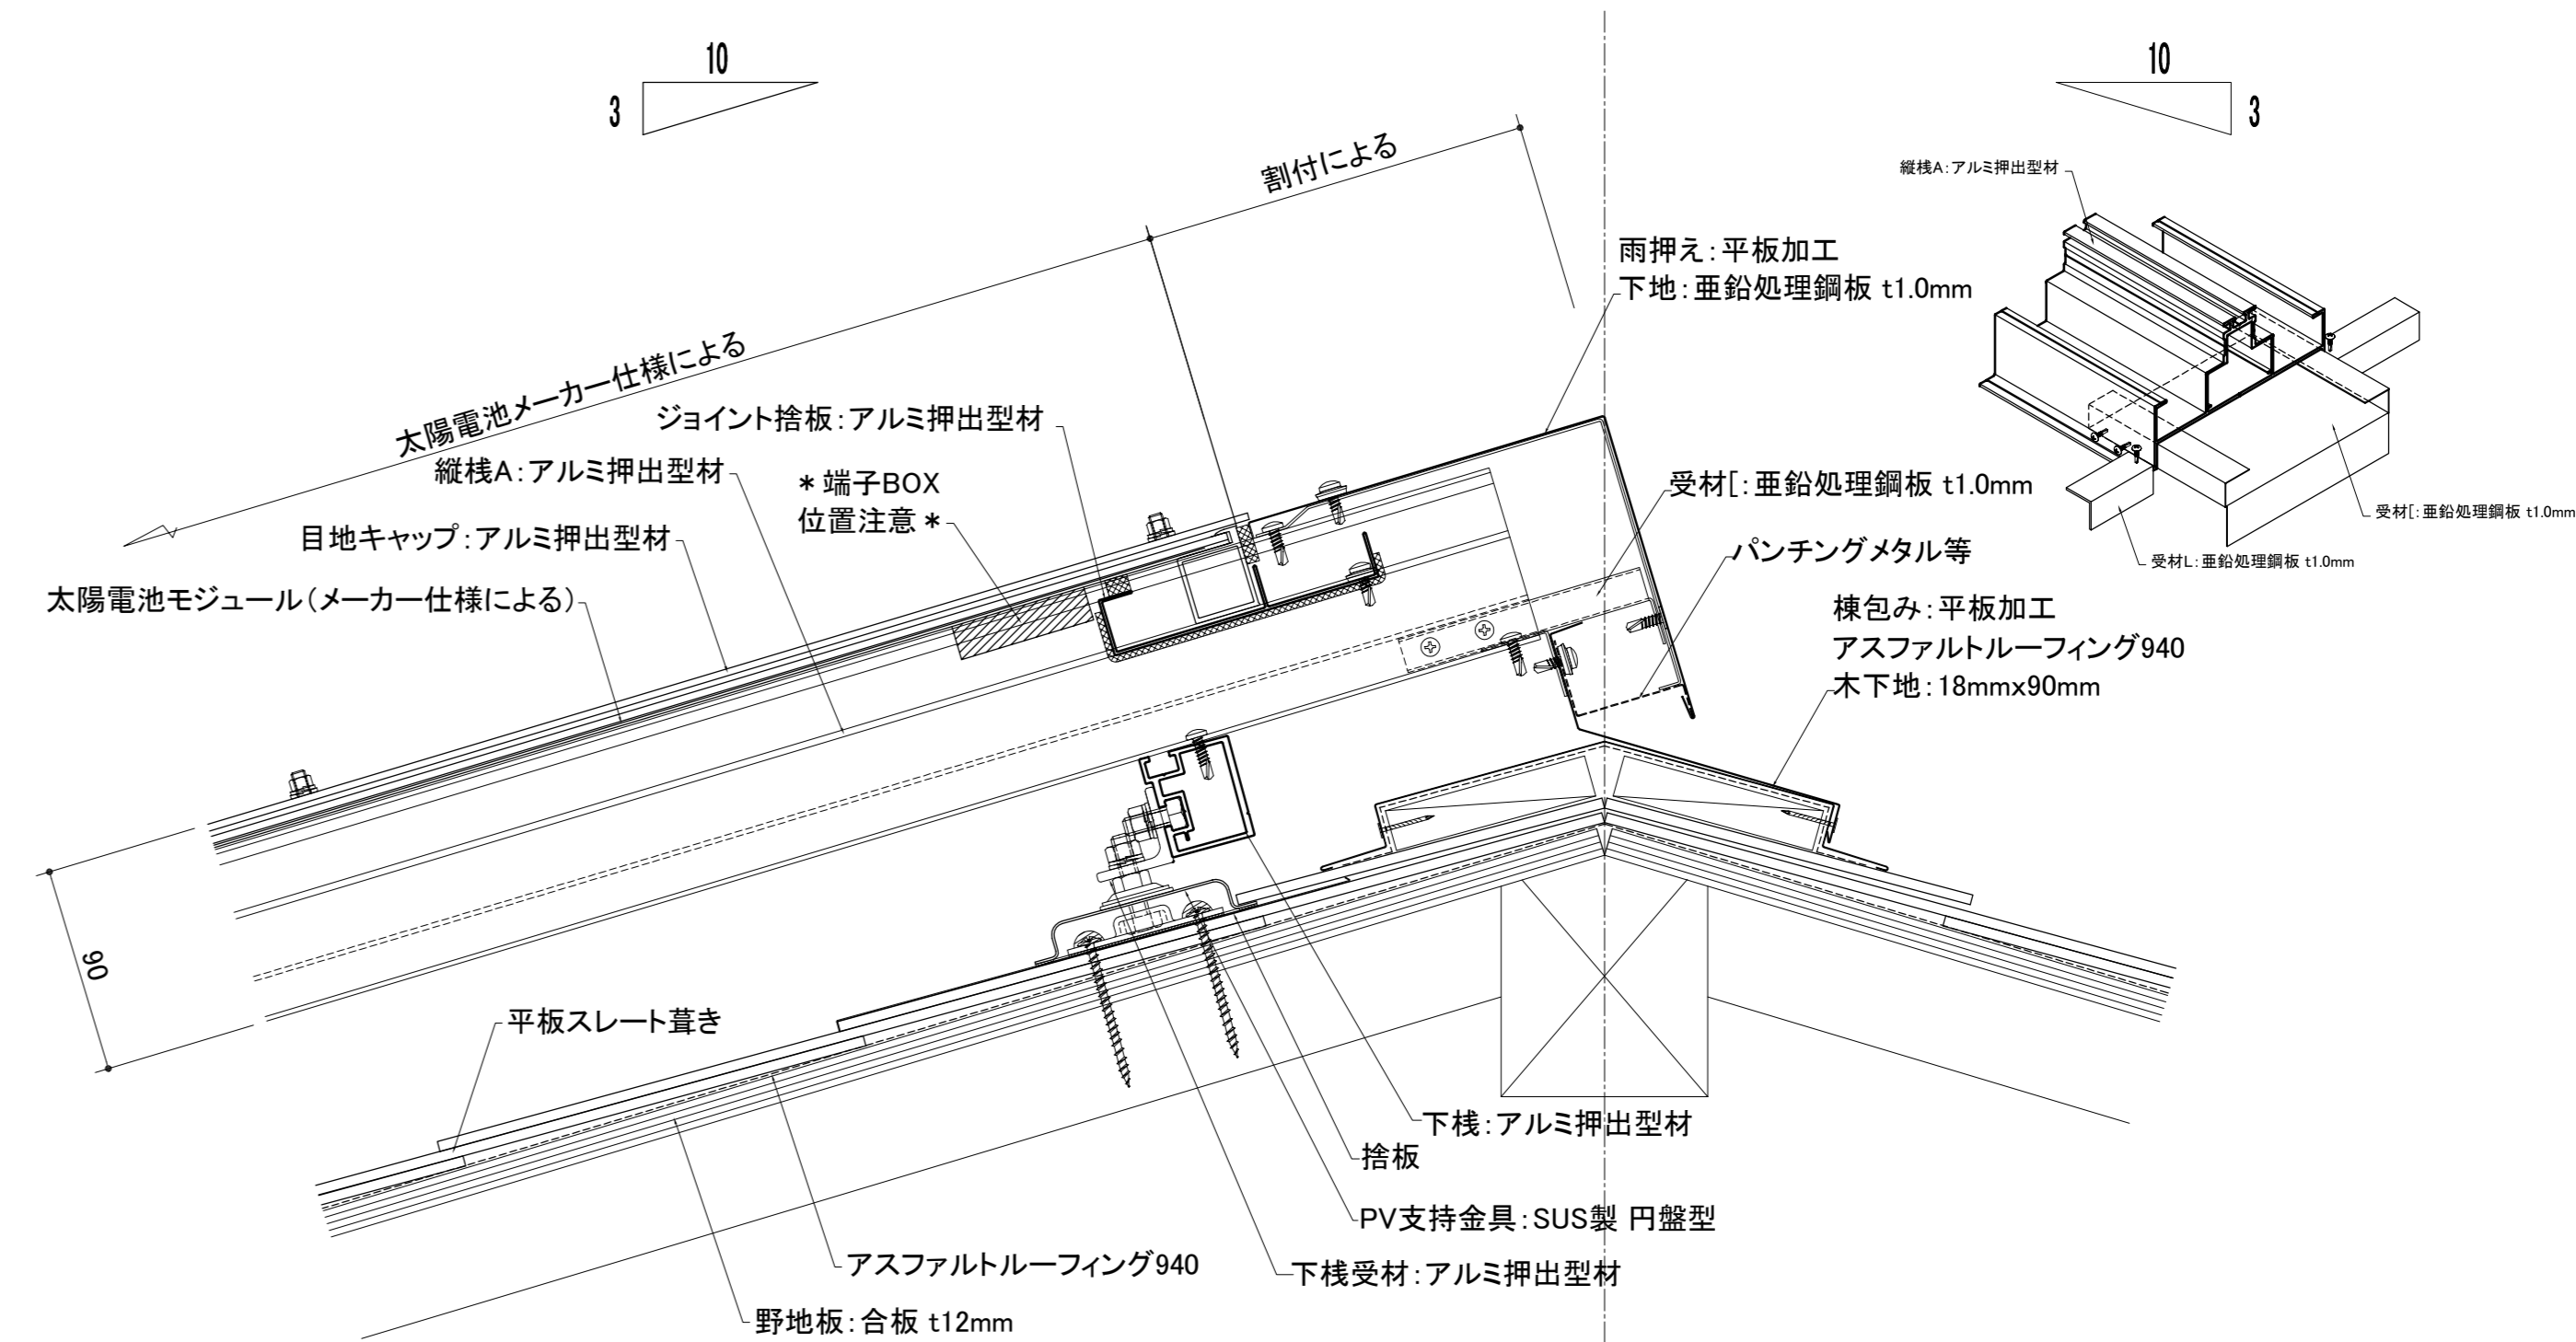

・A1	工事名称	元旦ソーラーシステム屋根	図面番号	P24
・	製品名称	平板スレート屋根	製品コード	
・	図面名称	サンパシステムS参考図	SCALE	1/3 A1
REV. NO.	訂正		承認	検図
○	△		2015/02/02	2015/02/02
・	△		山田	トウン
・	△		元田ビル工業株式会社	