



軒先部断面詳細図

3 100

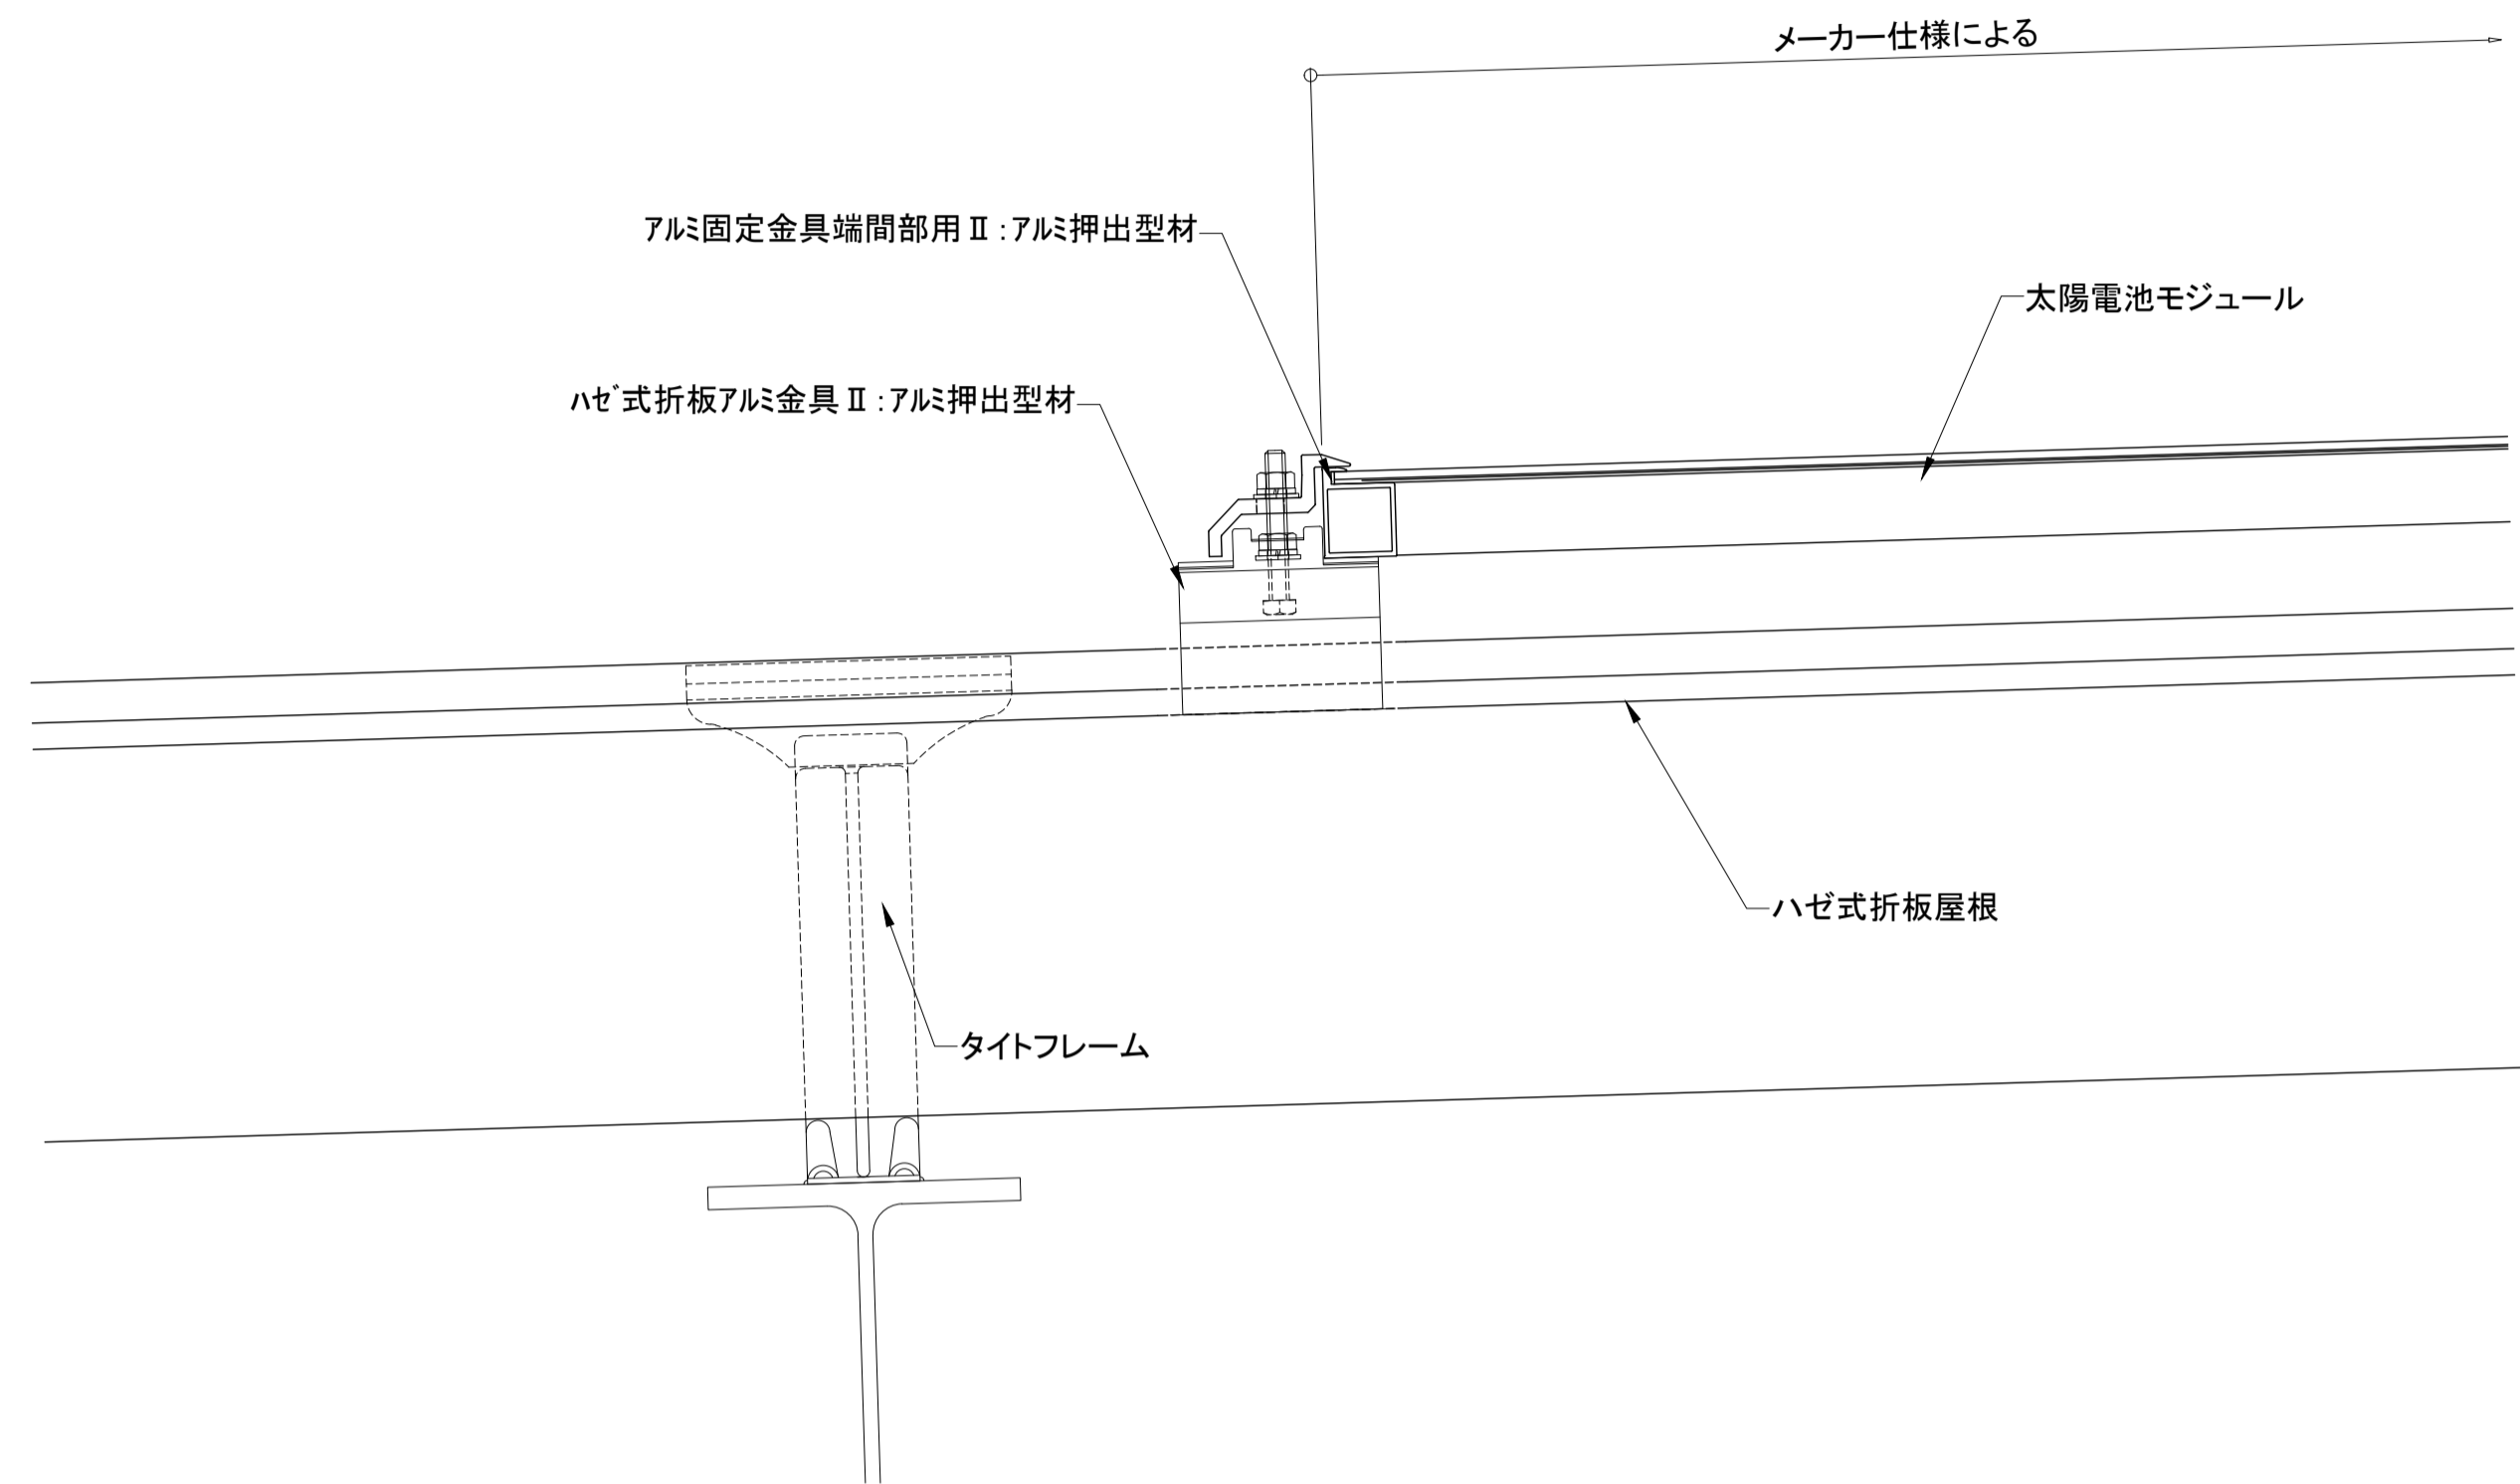


中間部断面詳細図

3 100

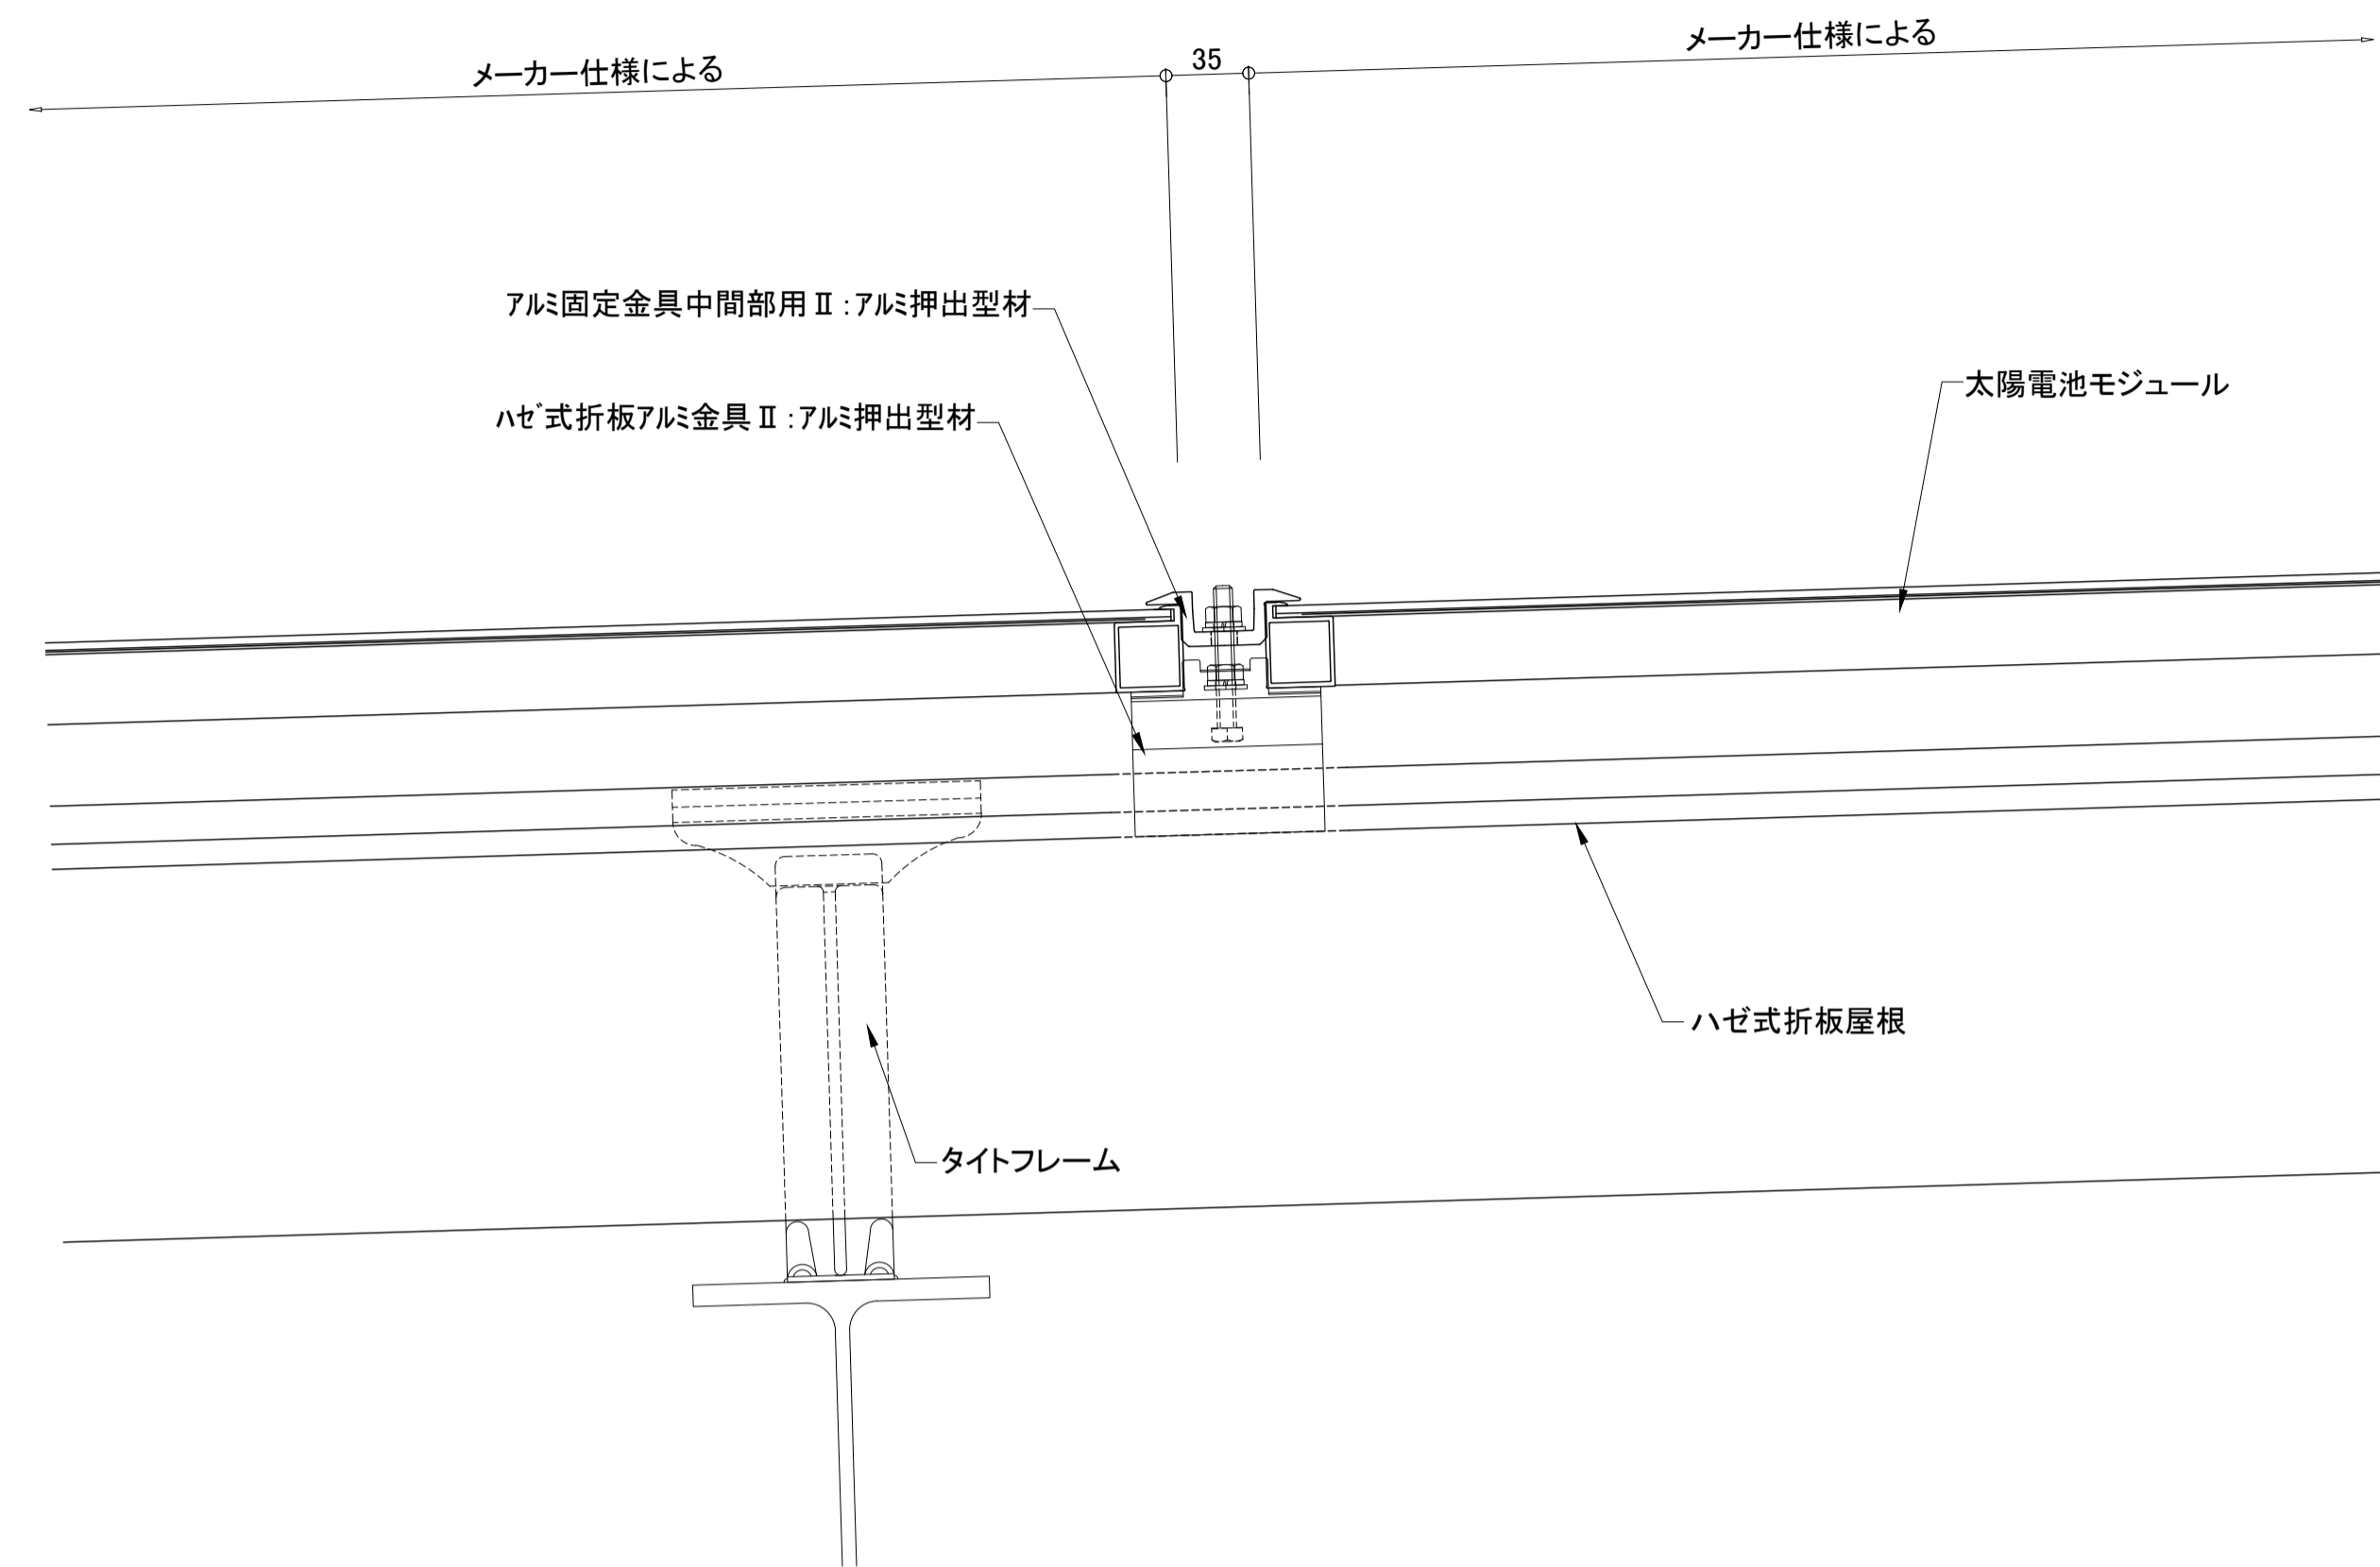


ケラバ部断面詳細図

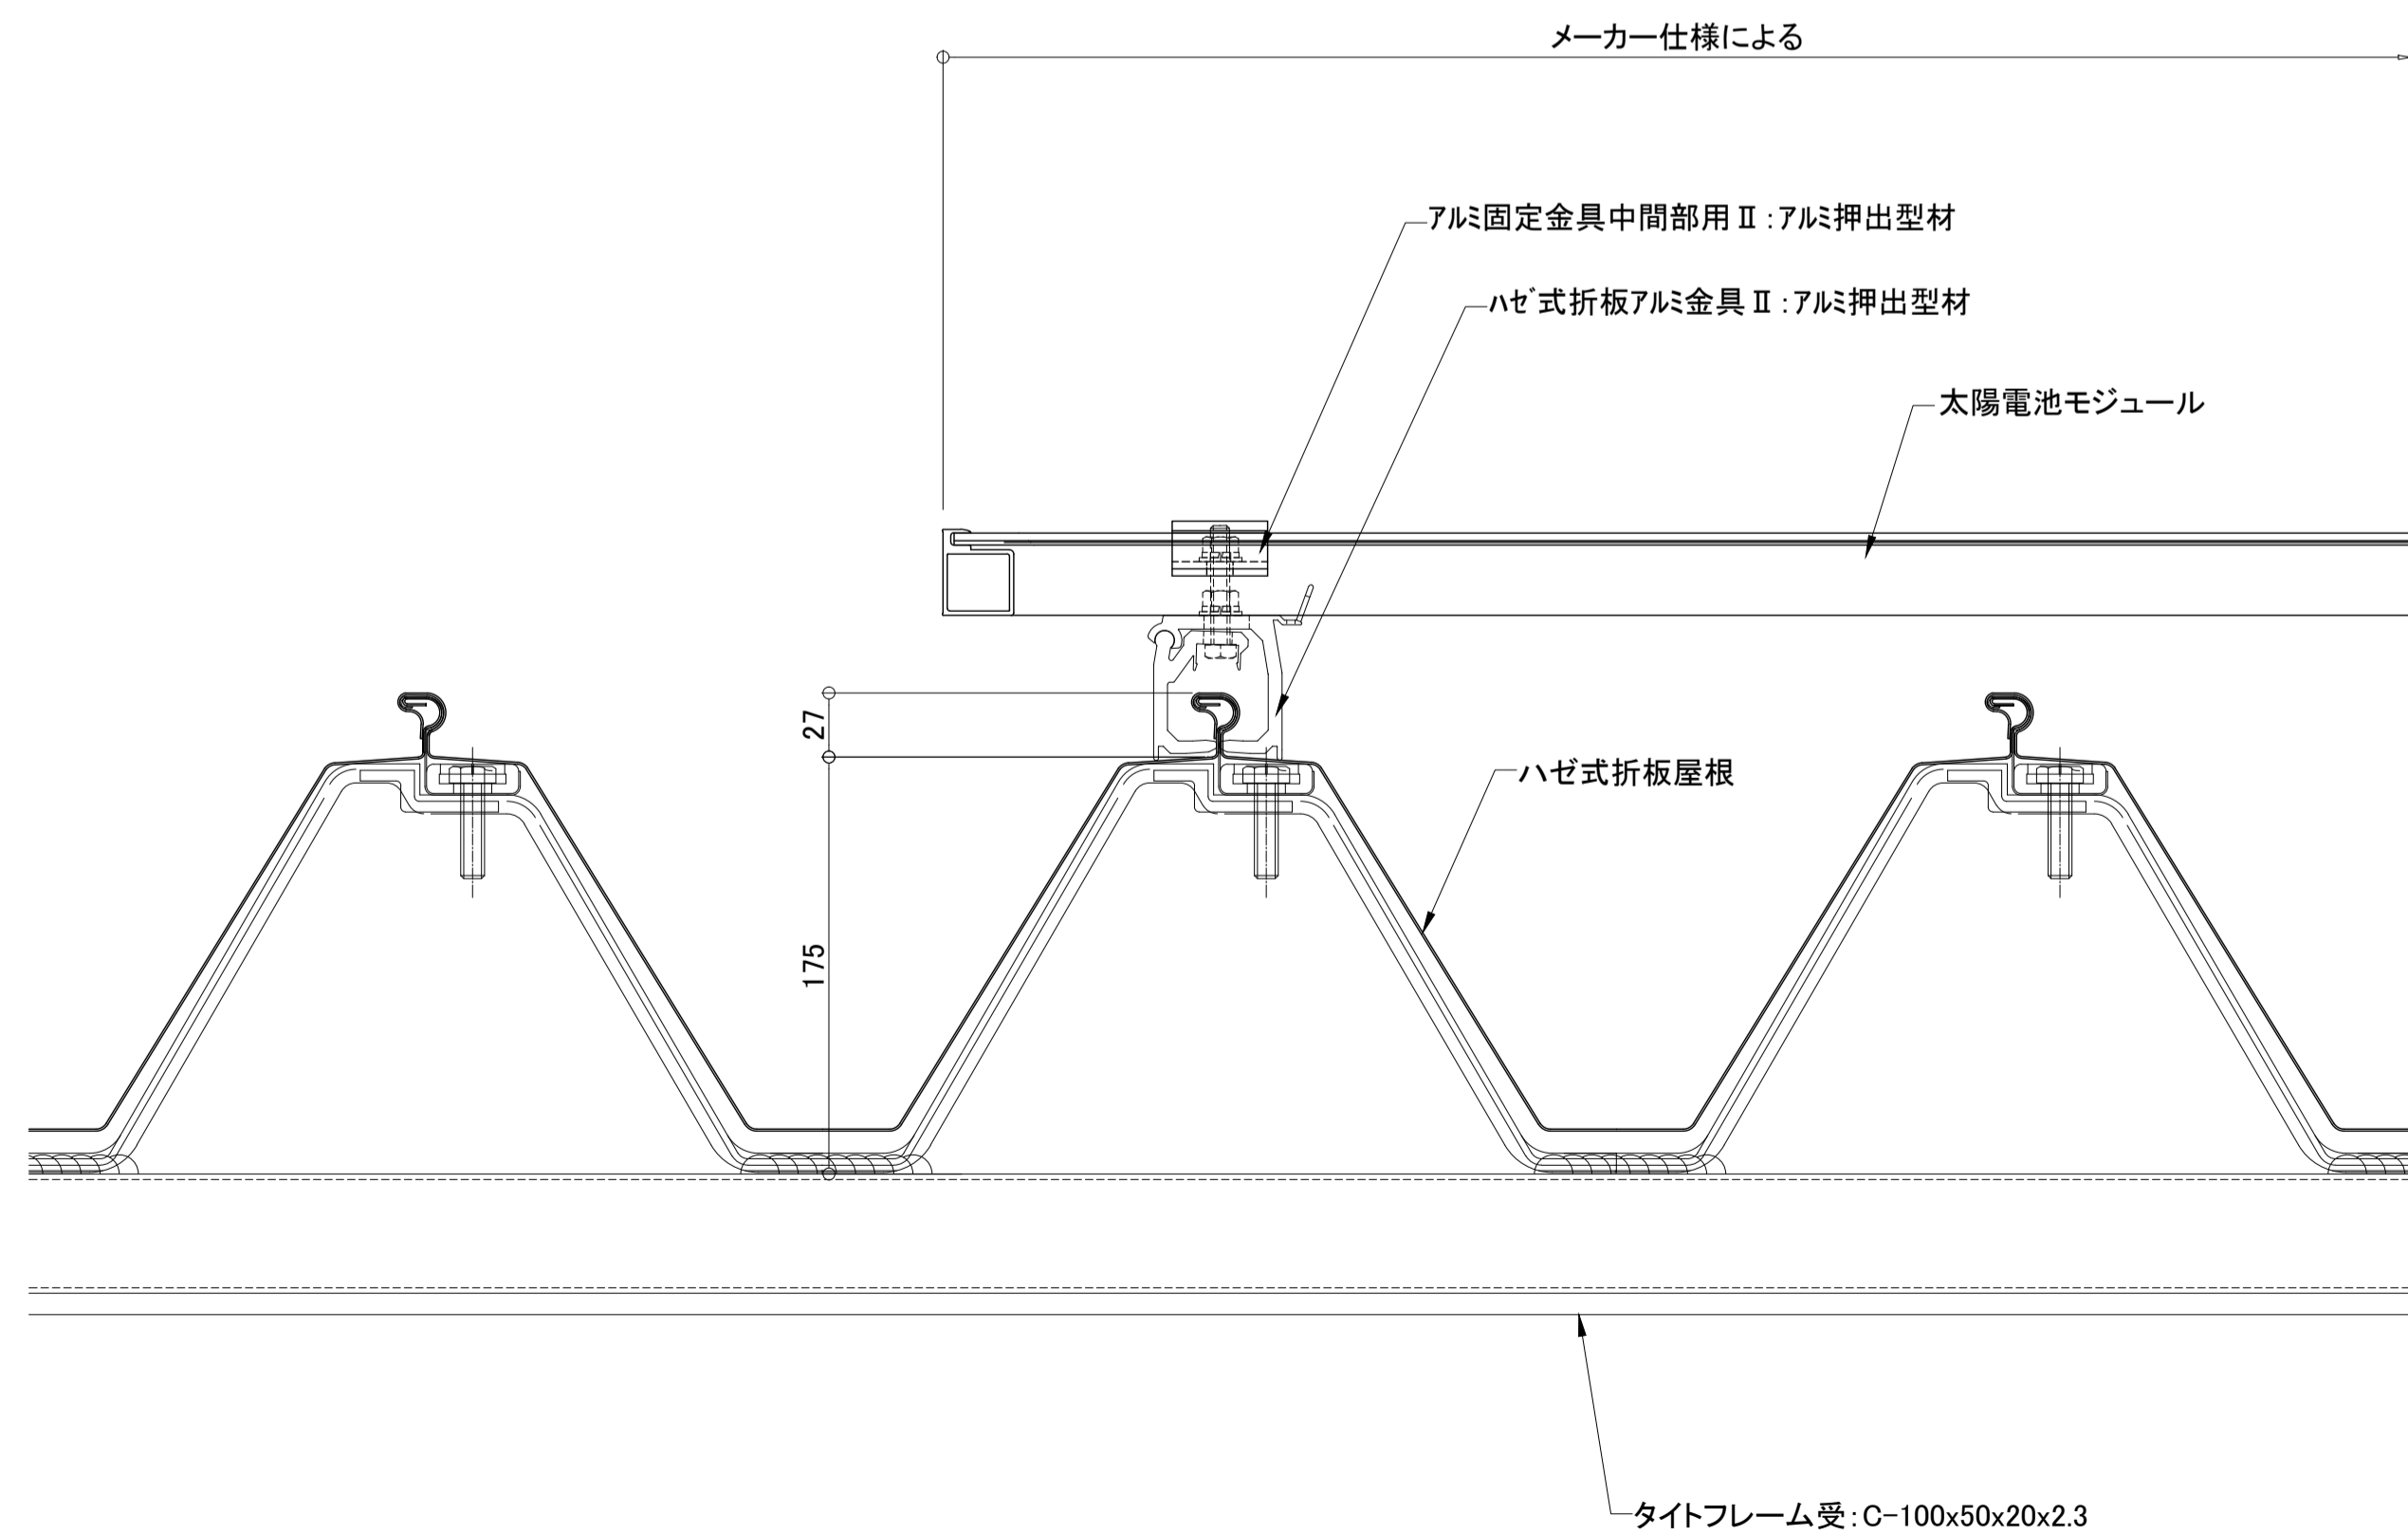

棟部 断面詳細図

3 100

100 3

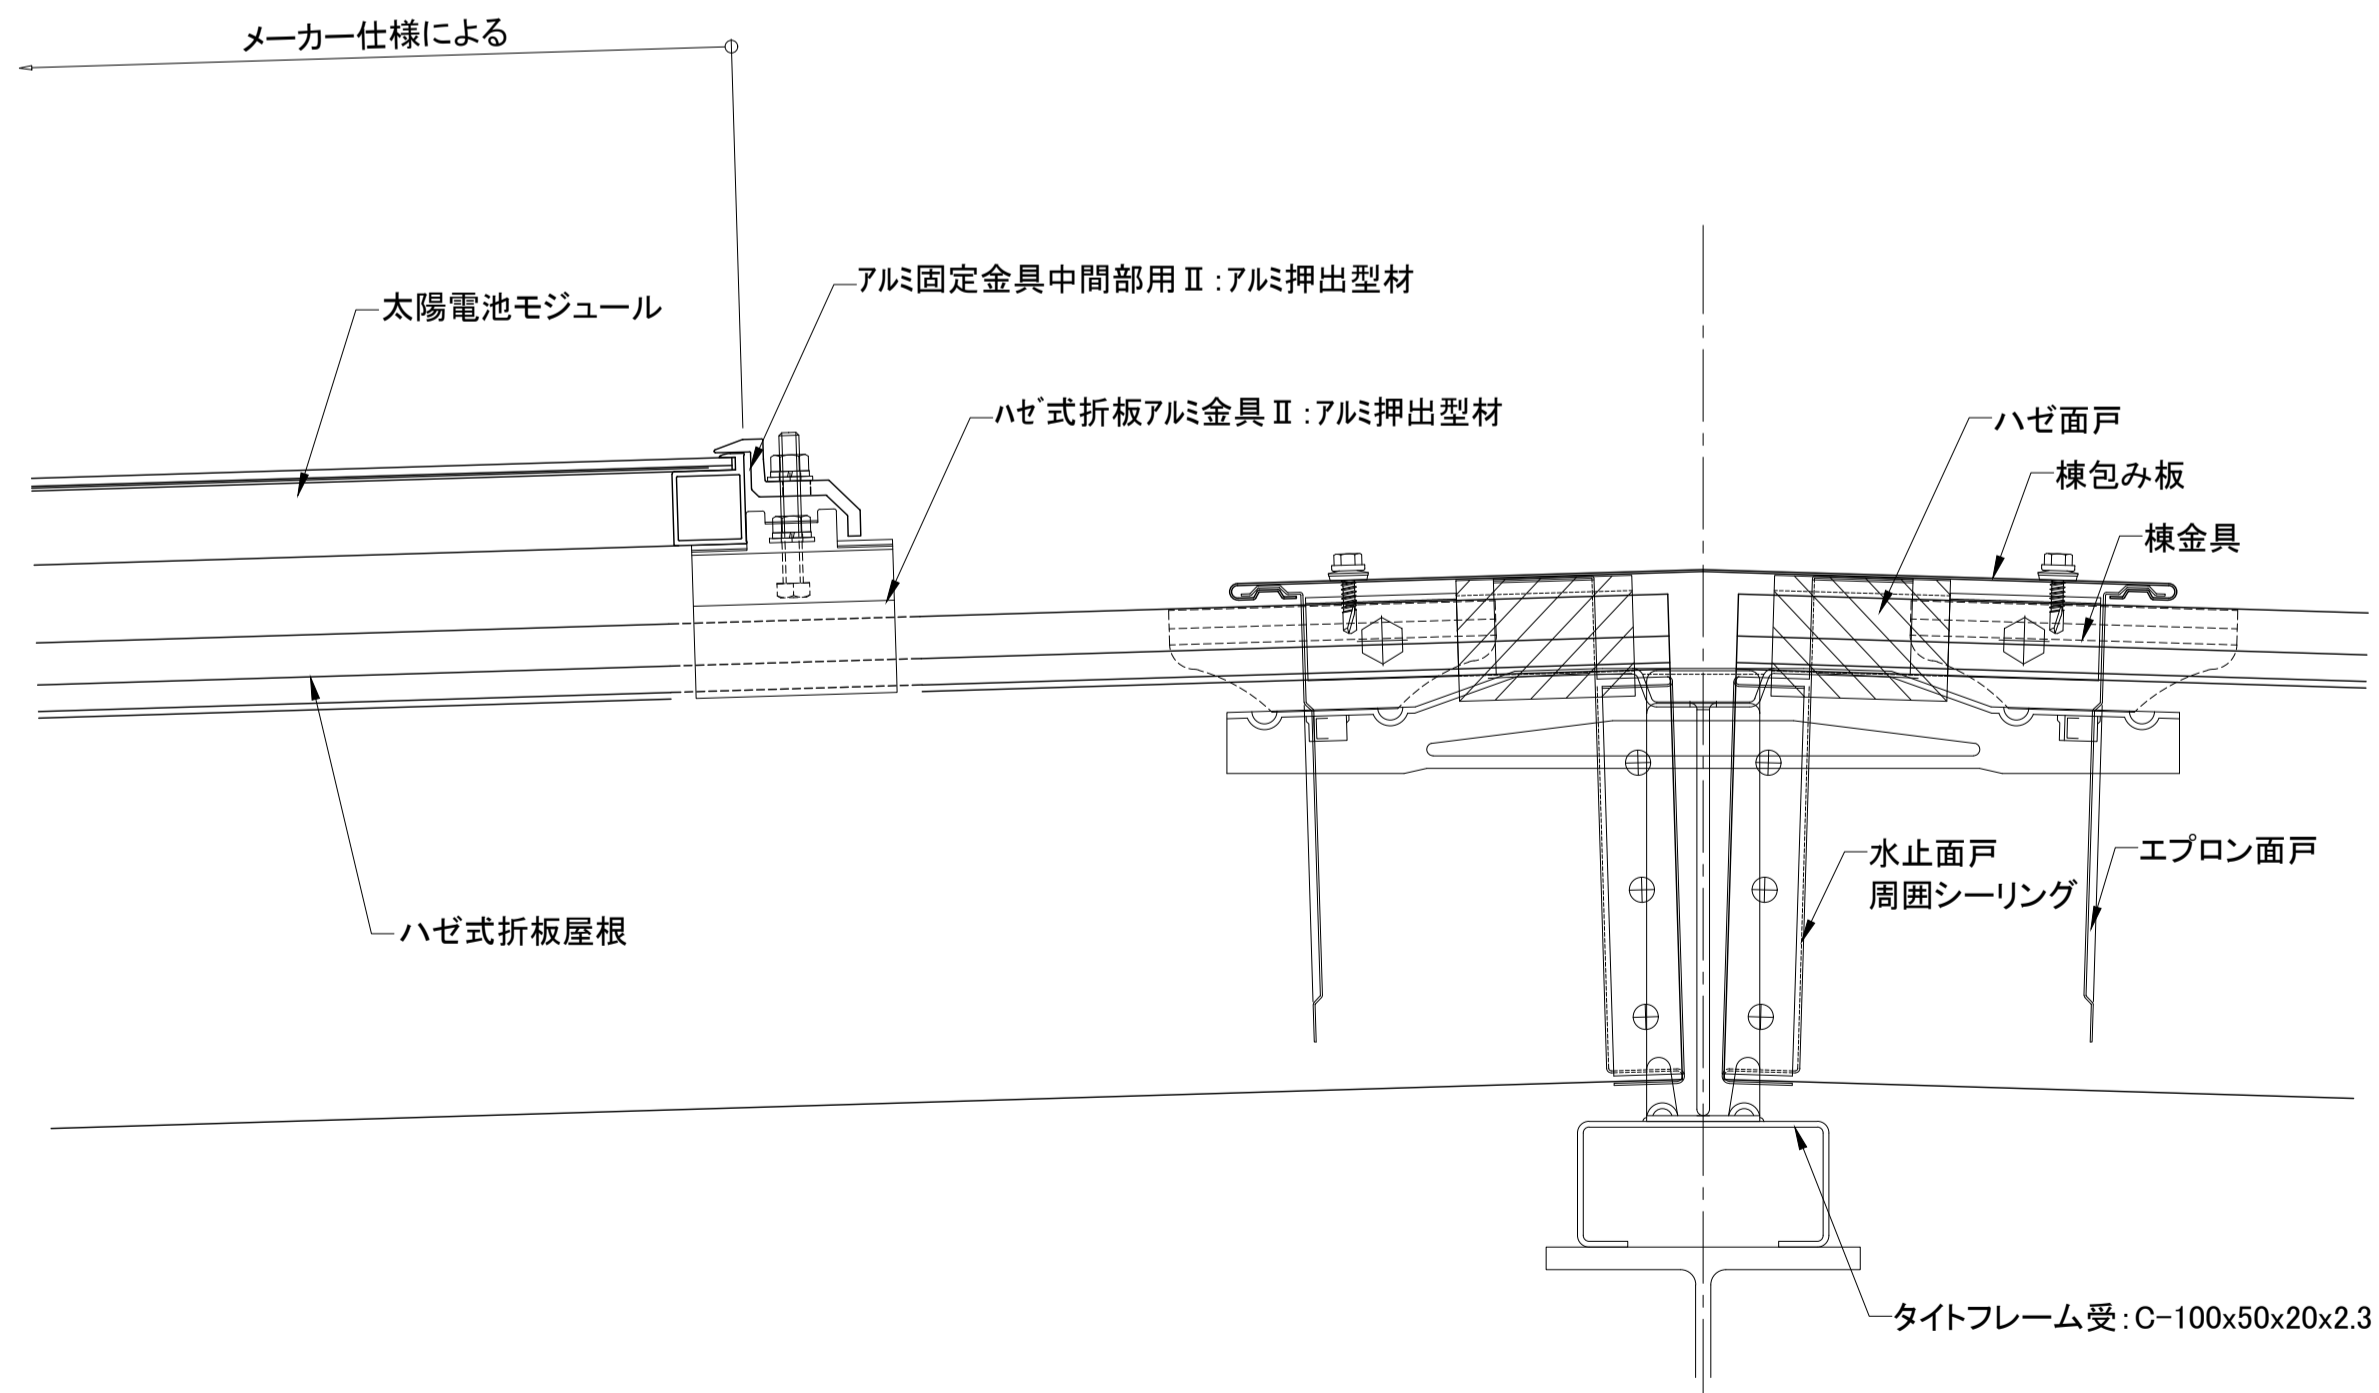

<ul style="list-style-type: none"> ・ ・ ・ ・ ・ 		工事名称 元旦ソーラーシステム屋根 製品名称 金属折板屋根_ハゼ締式折板屋根 図面名称 サンピカH	図面番号 P40 製品コード SCALE 1/3 A1
REV. NO. 訂正 訂正 訂正	△ △ △ △	△ △ △ △	承認 検図 製図 2015/02/02 2015/02/02 山田 チャン

