




軒先部断面詳細図

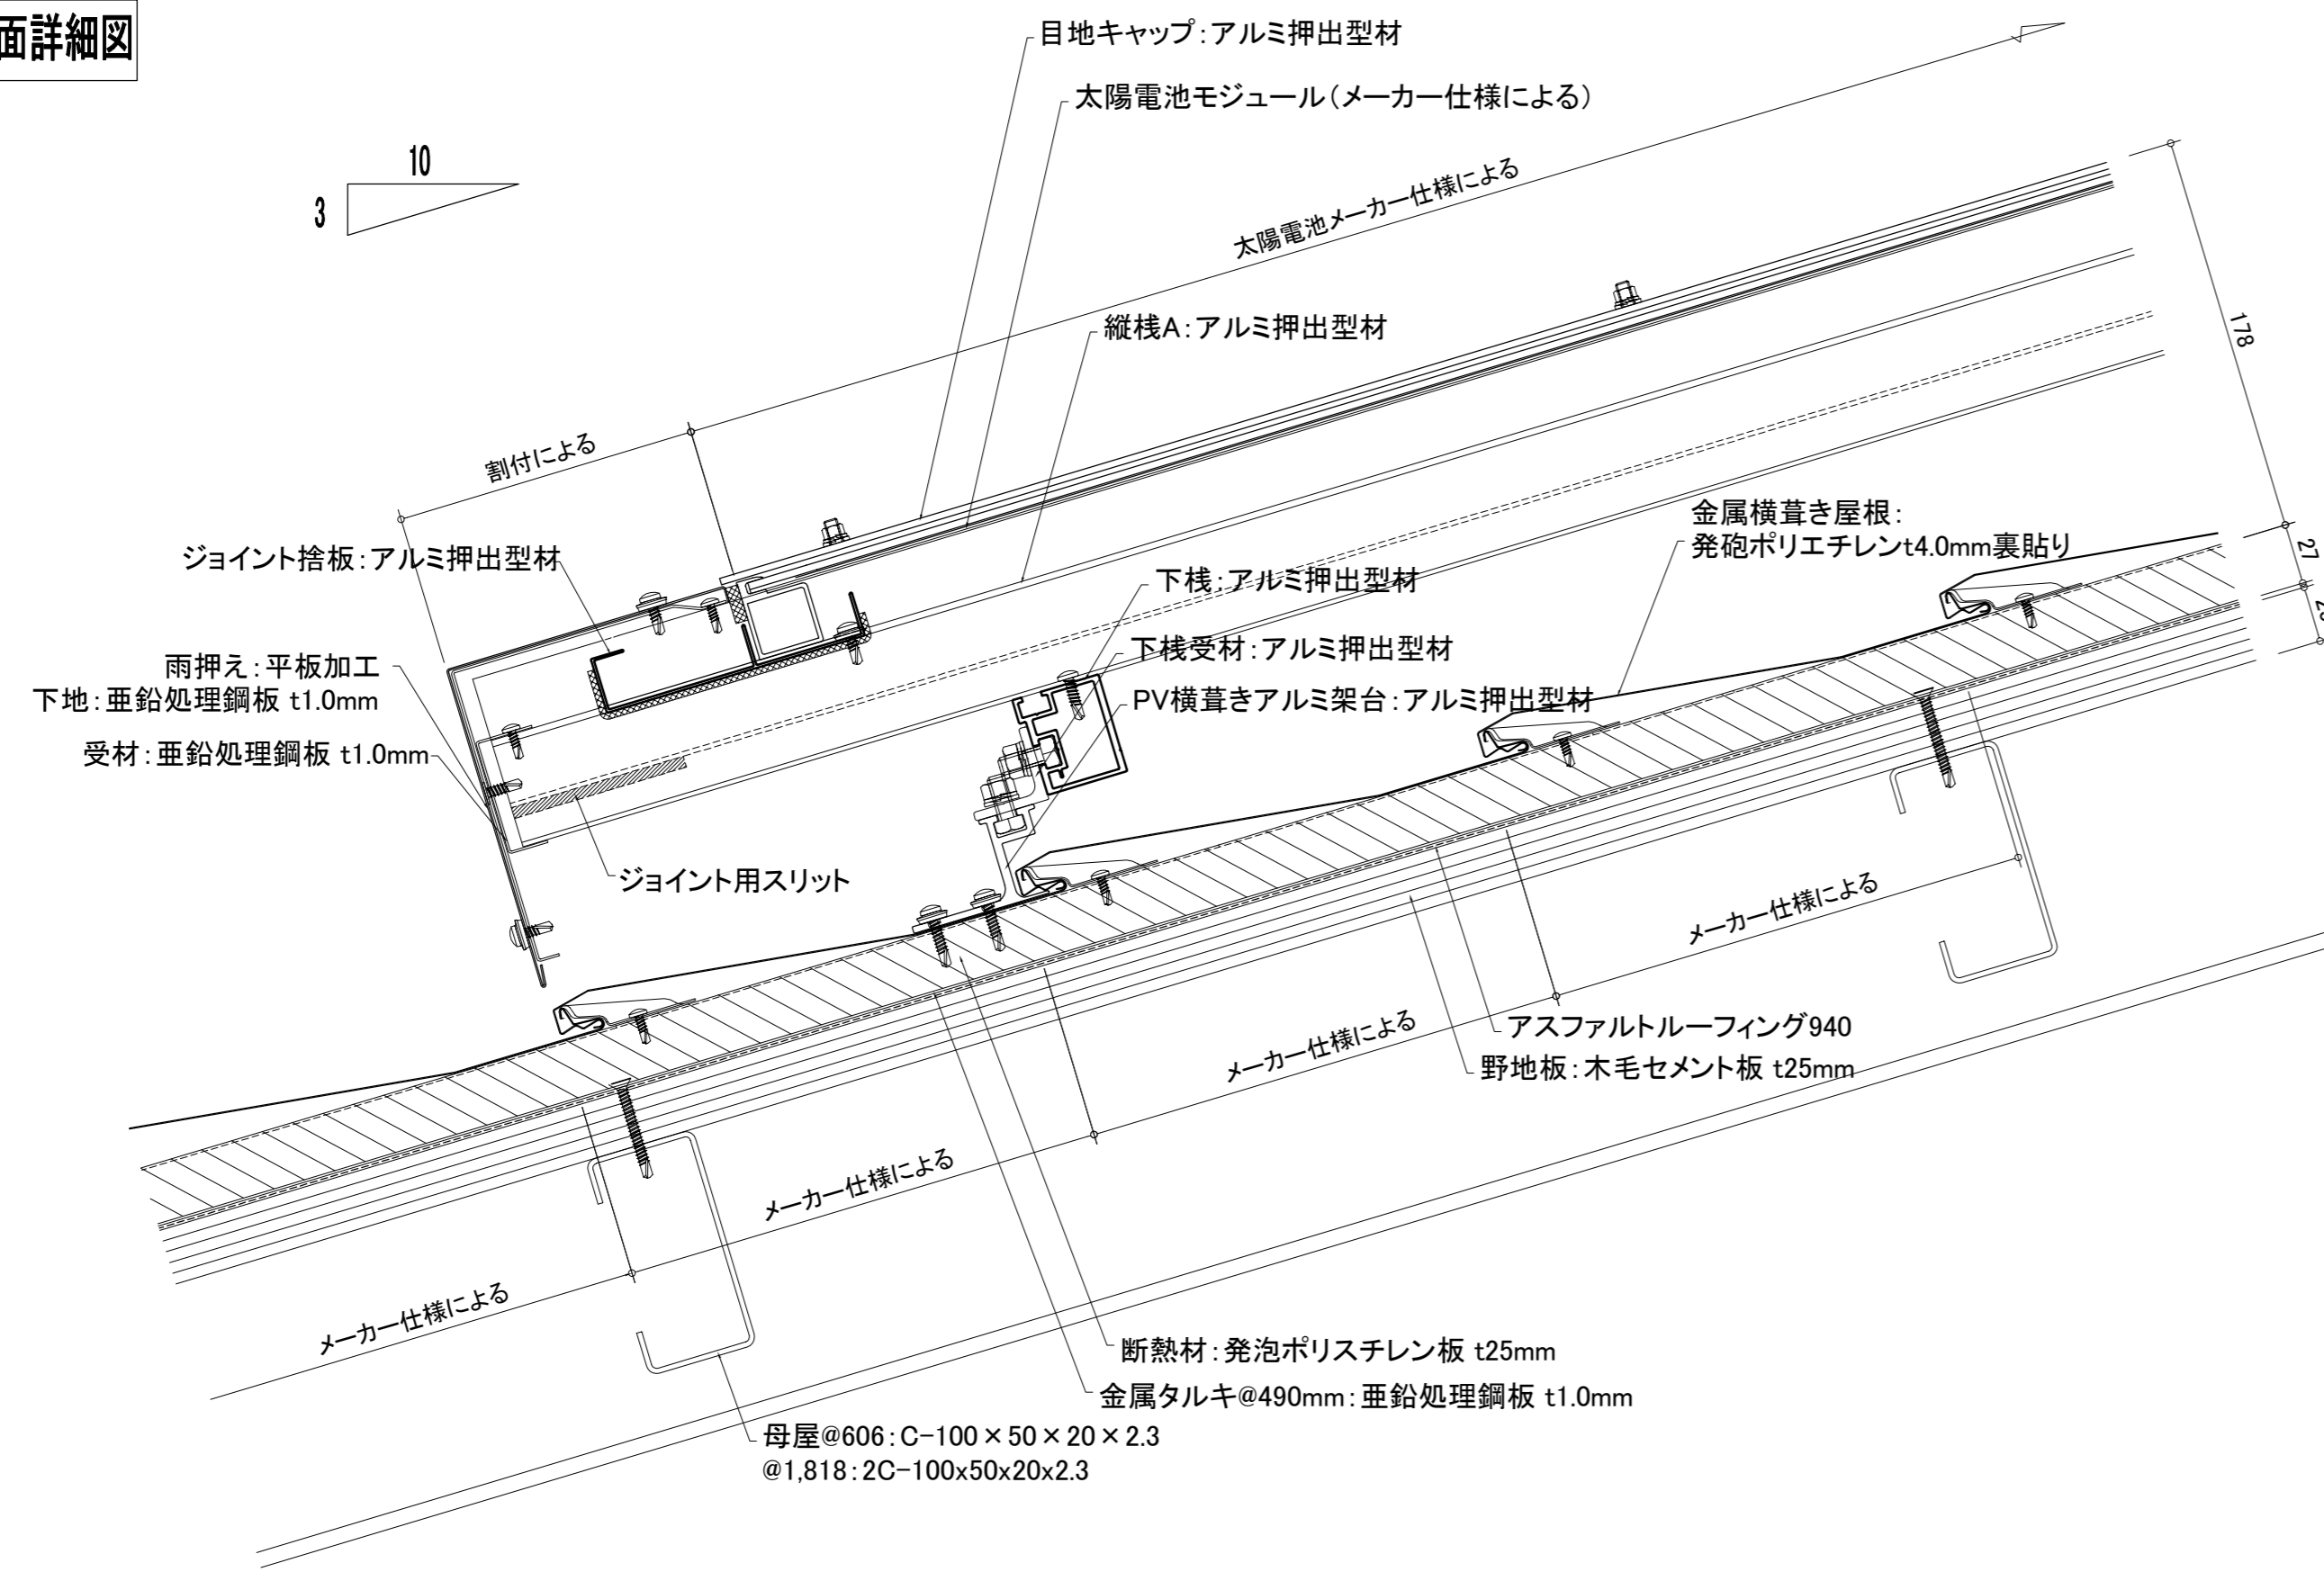


中間部断面詳細図

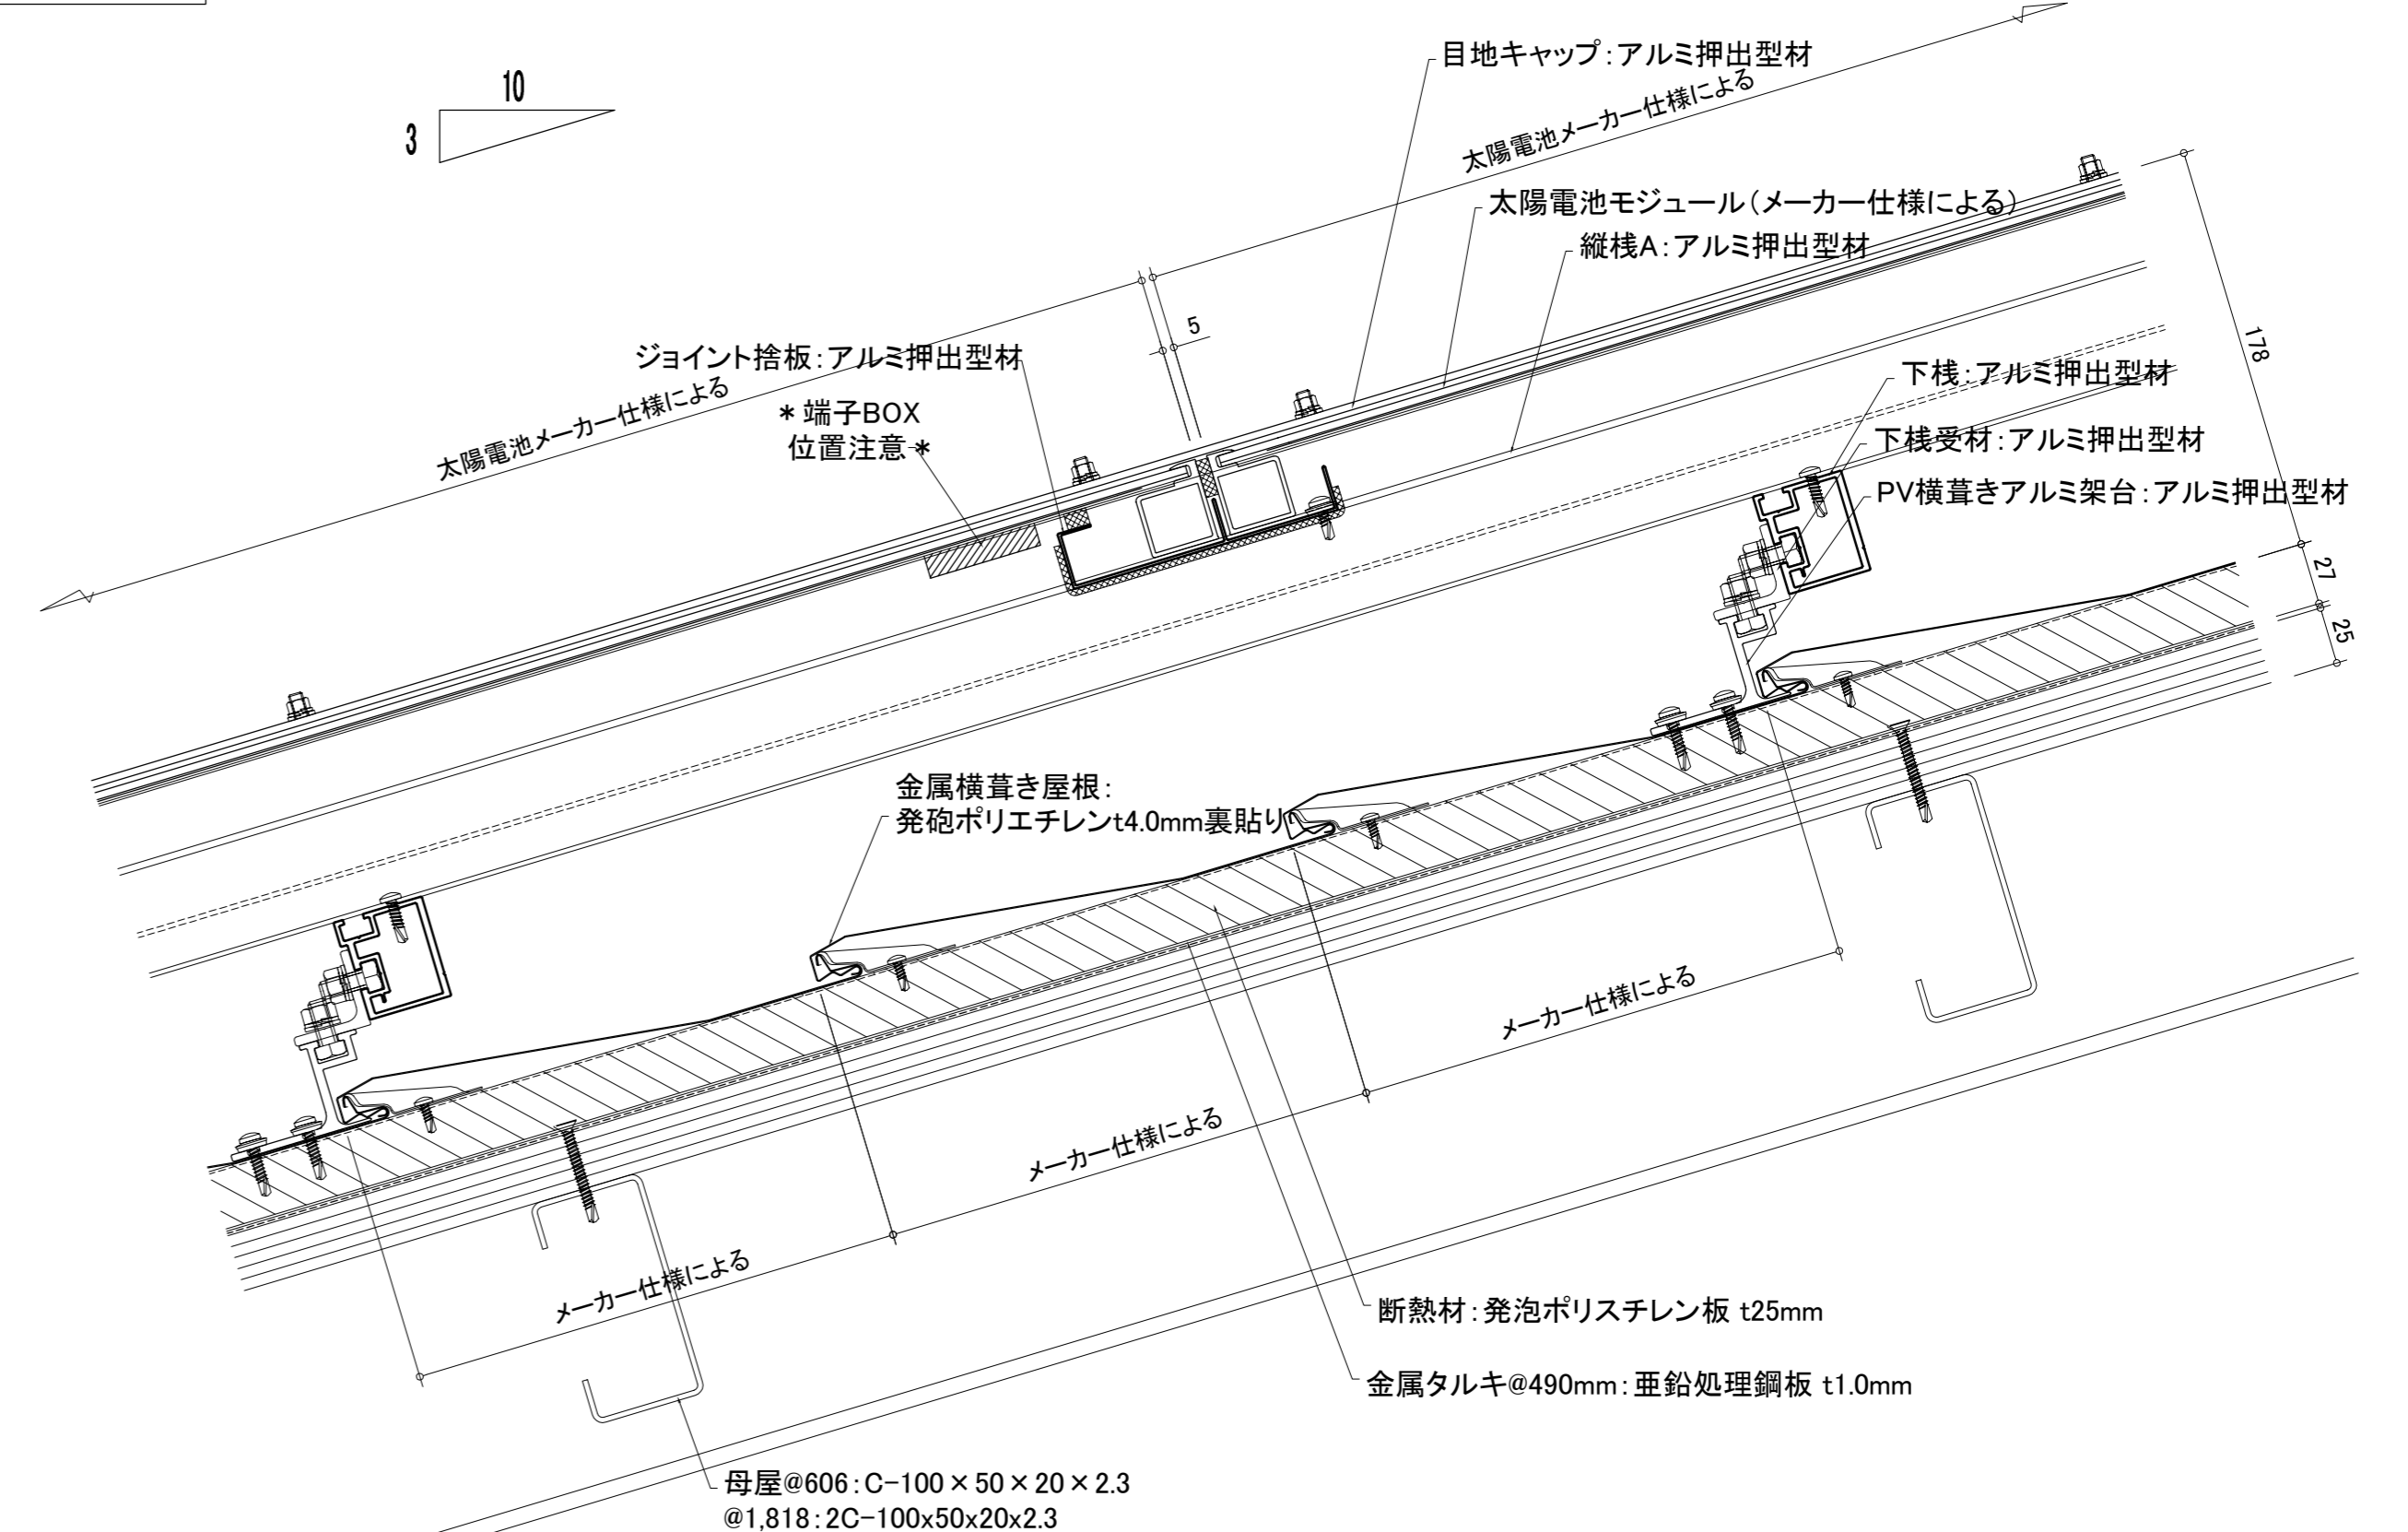

ケラバ部断面詳細図

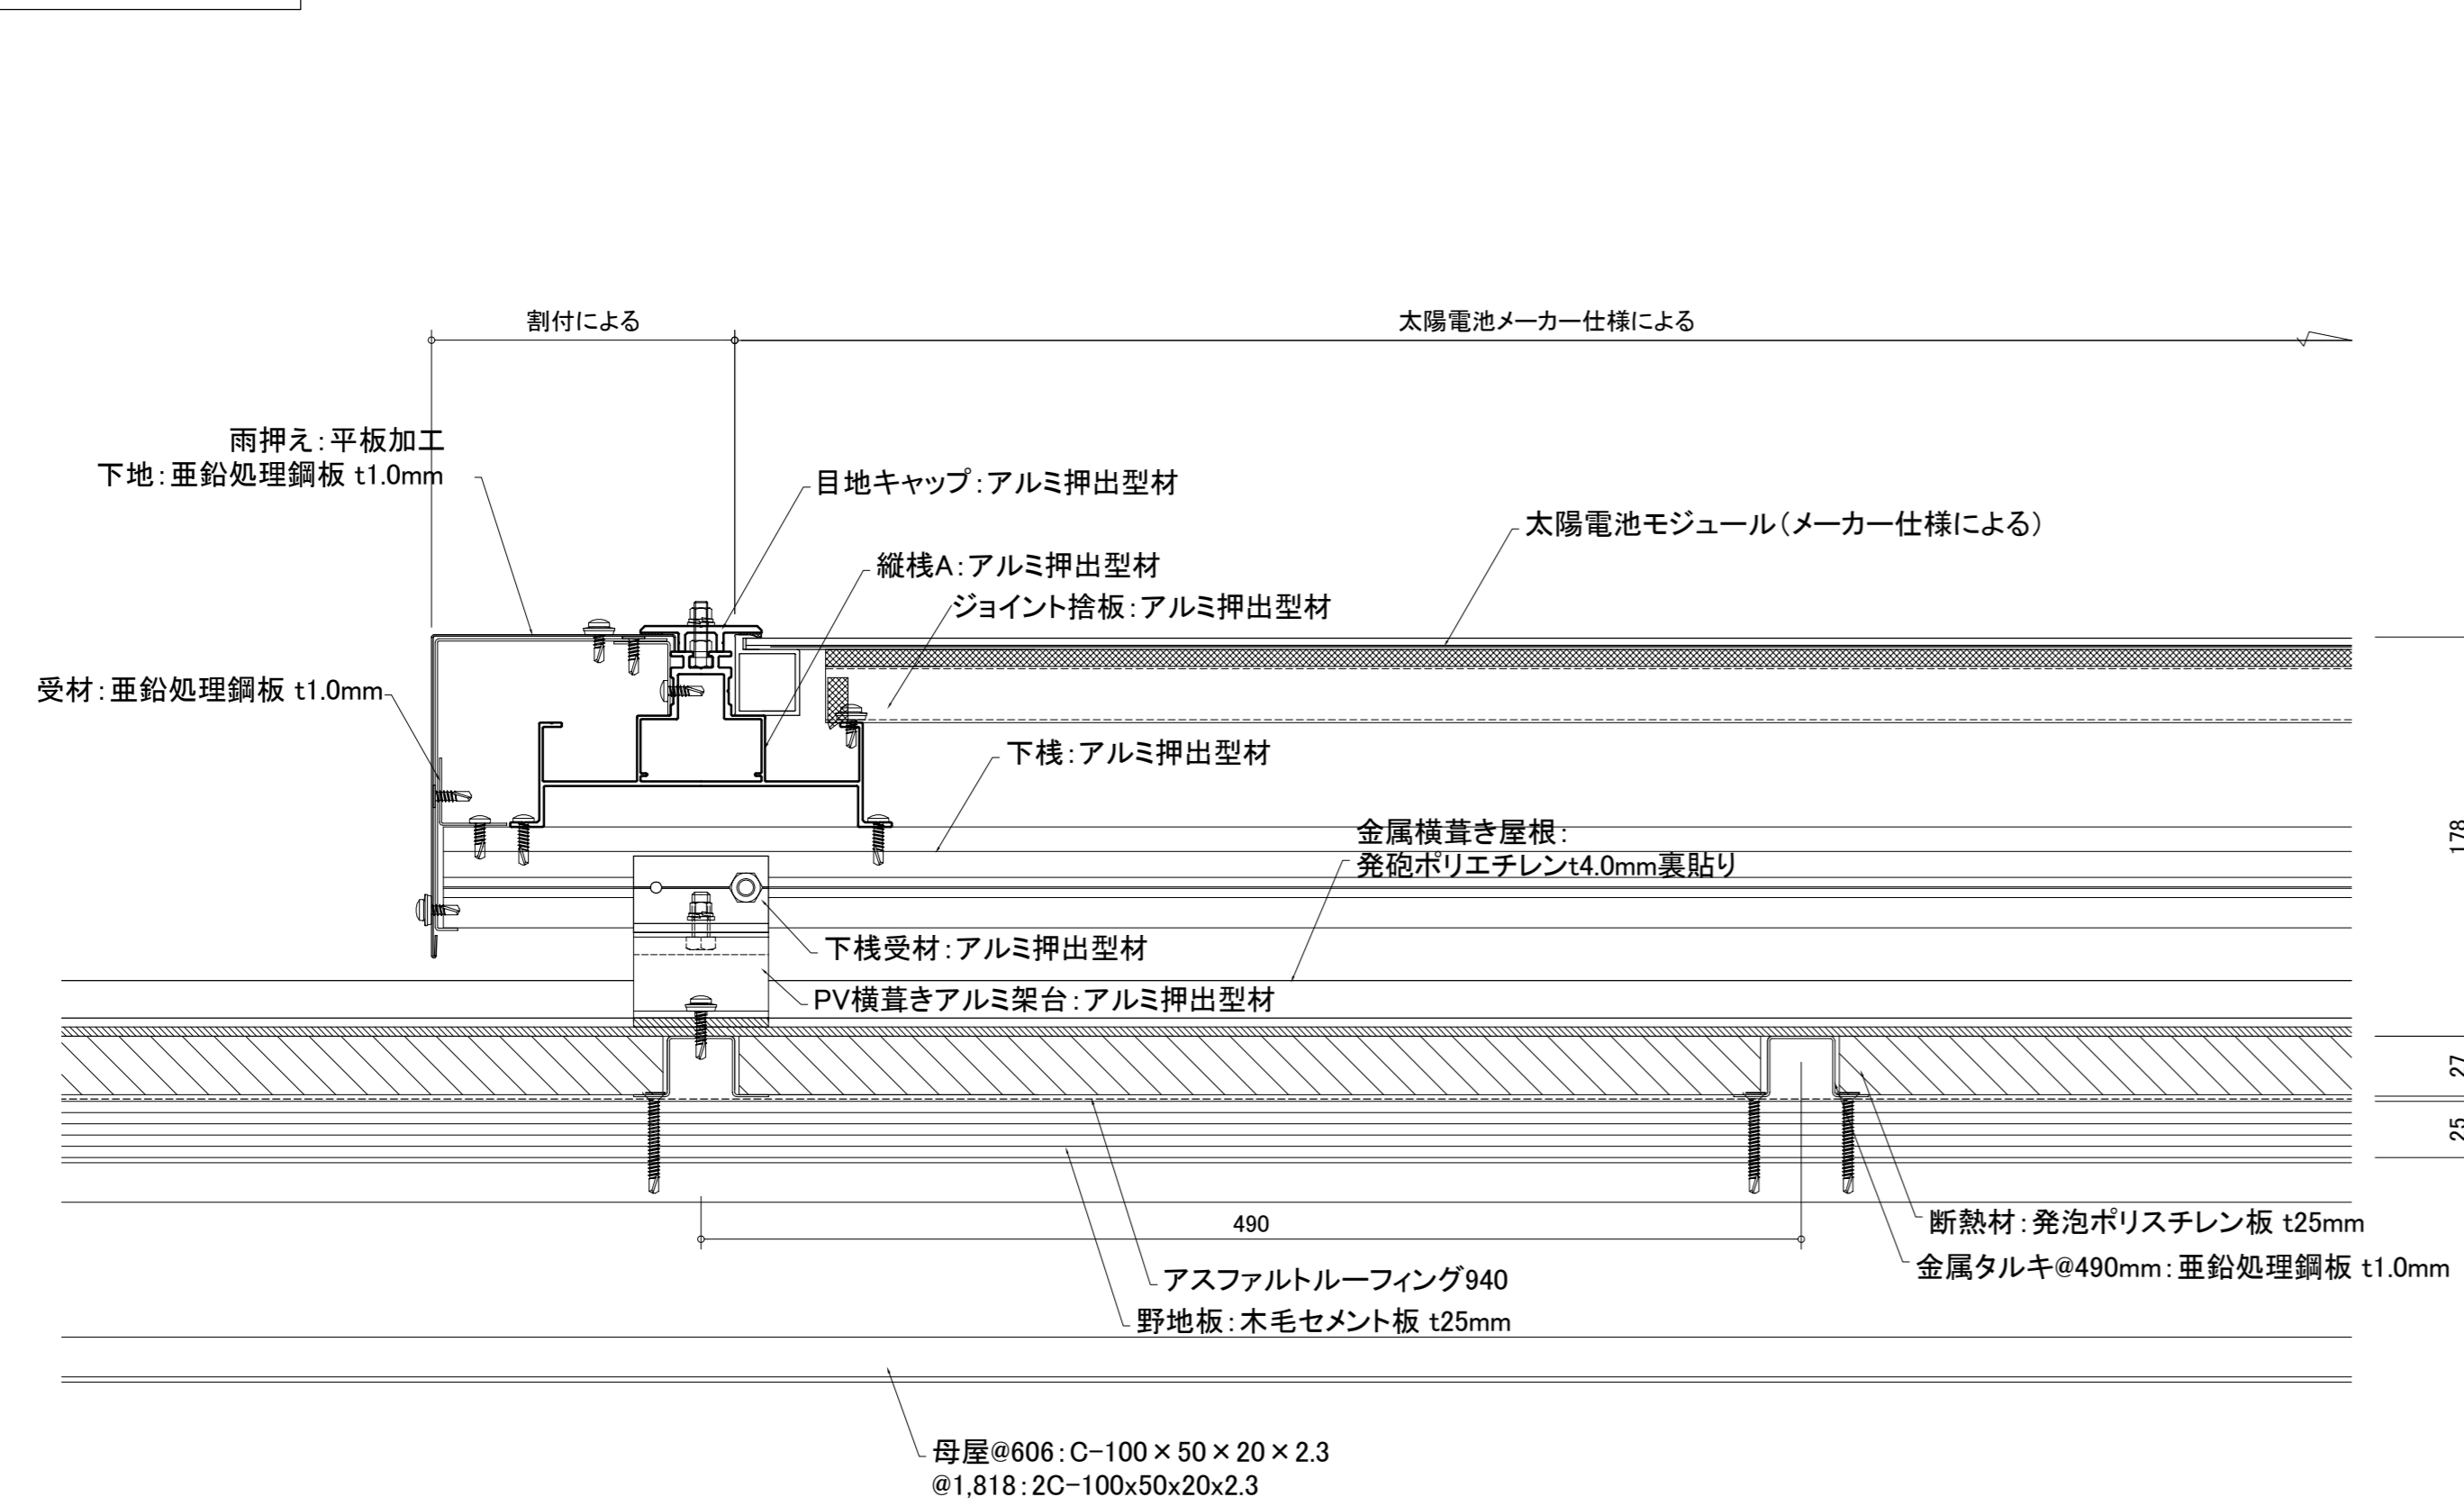

棟部 断面詳細図

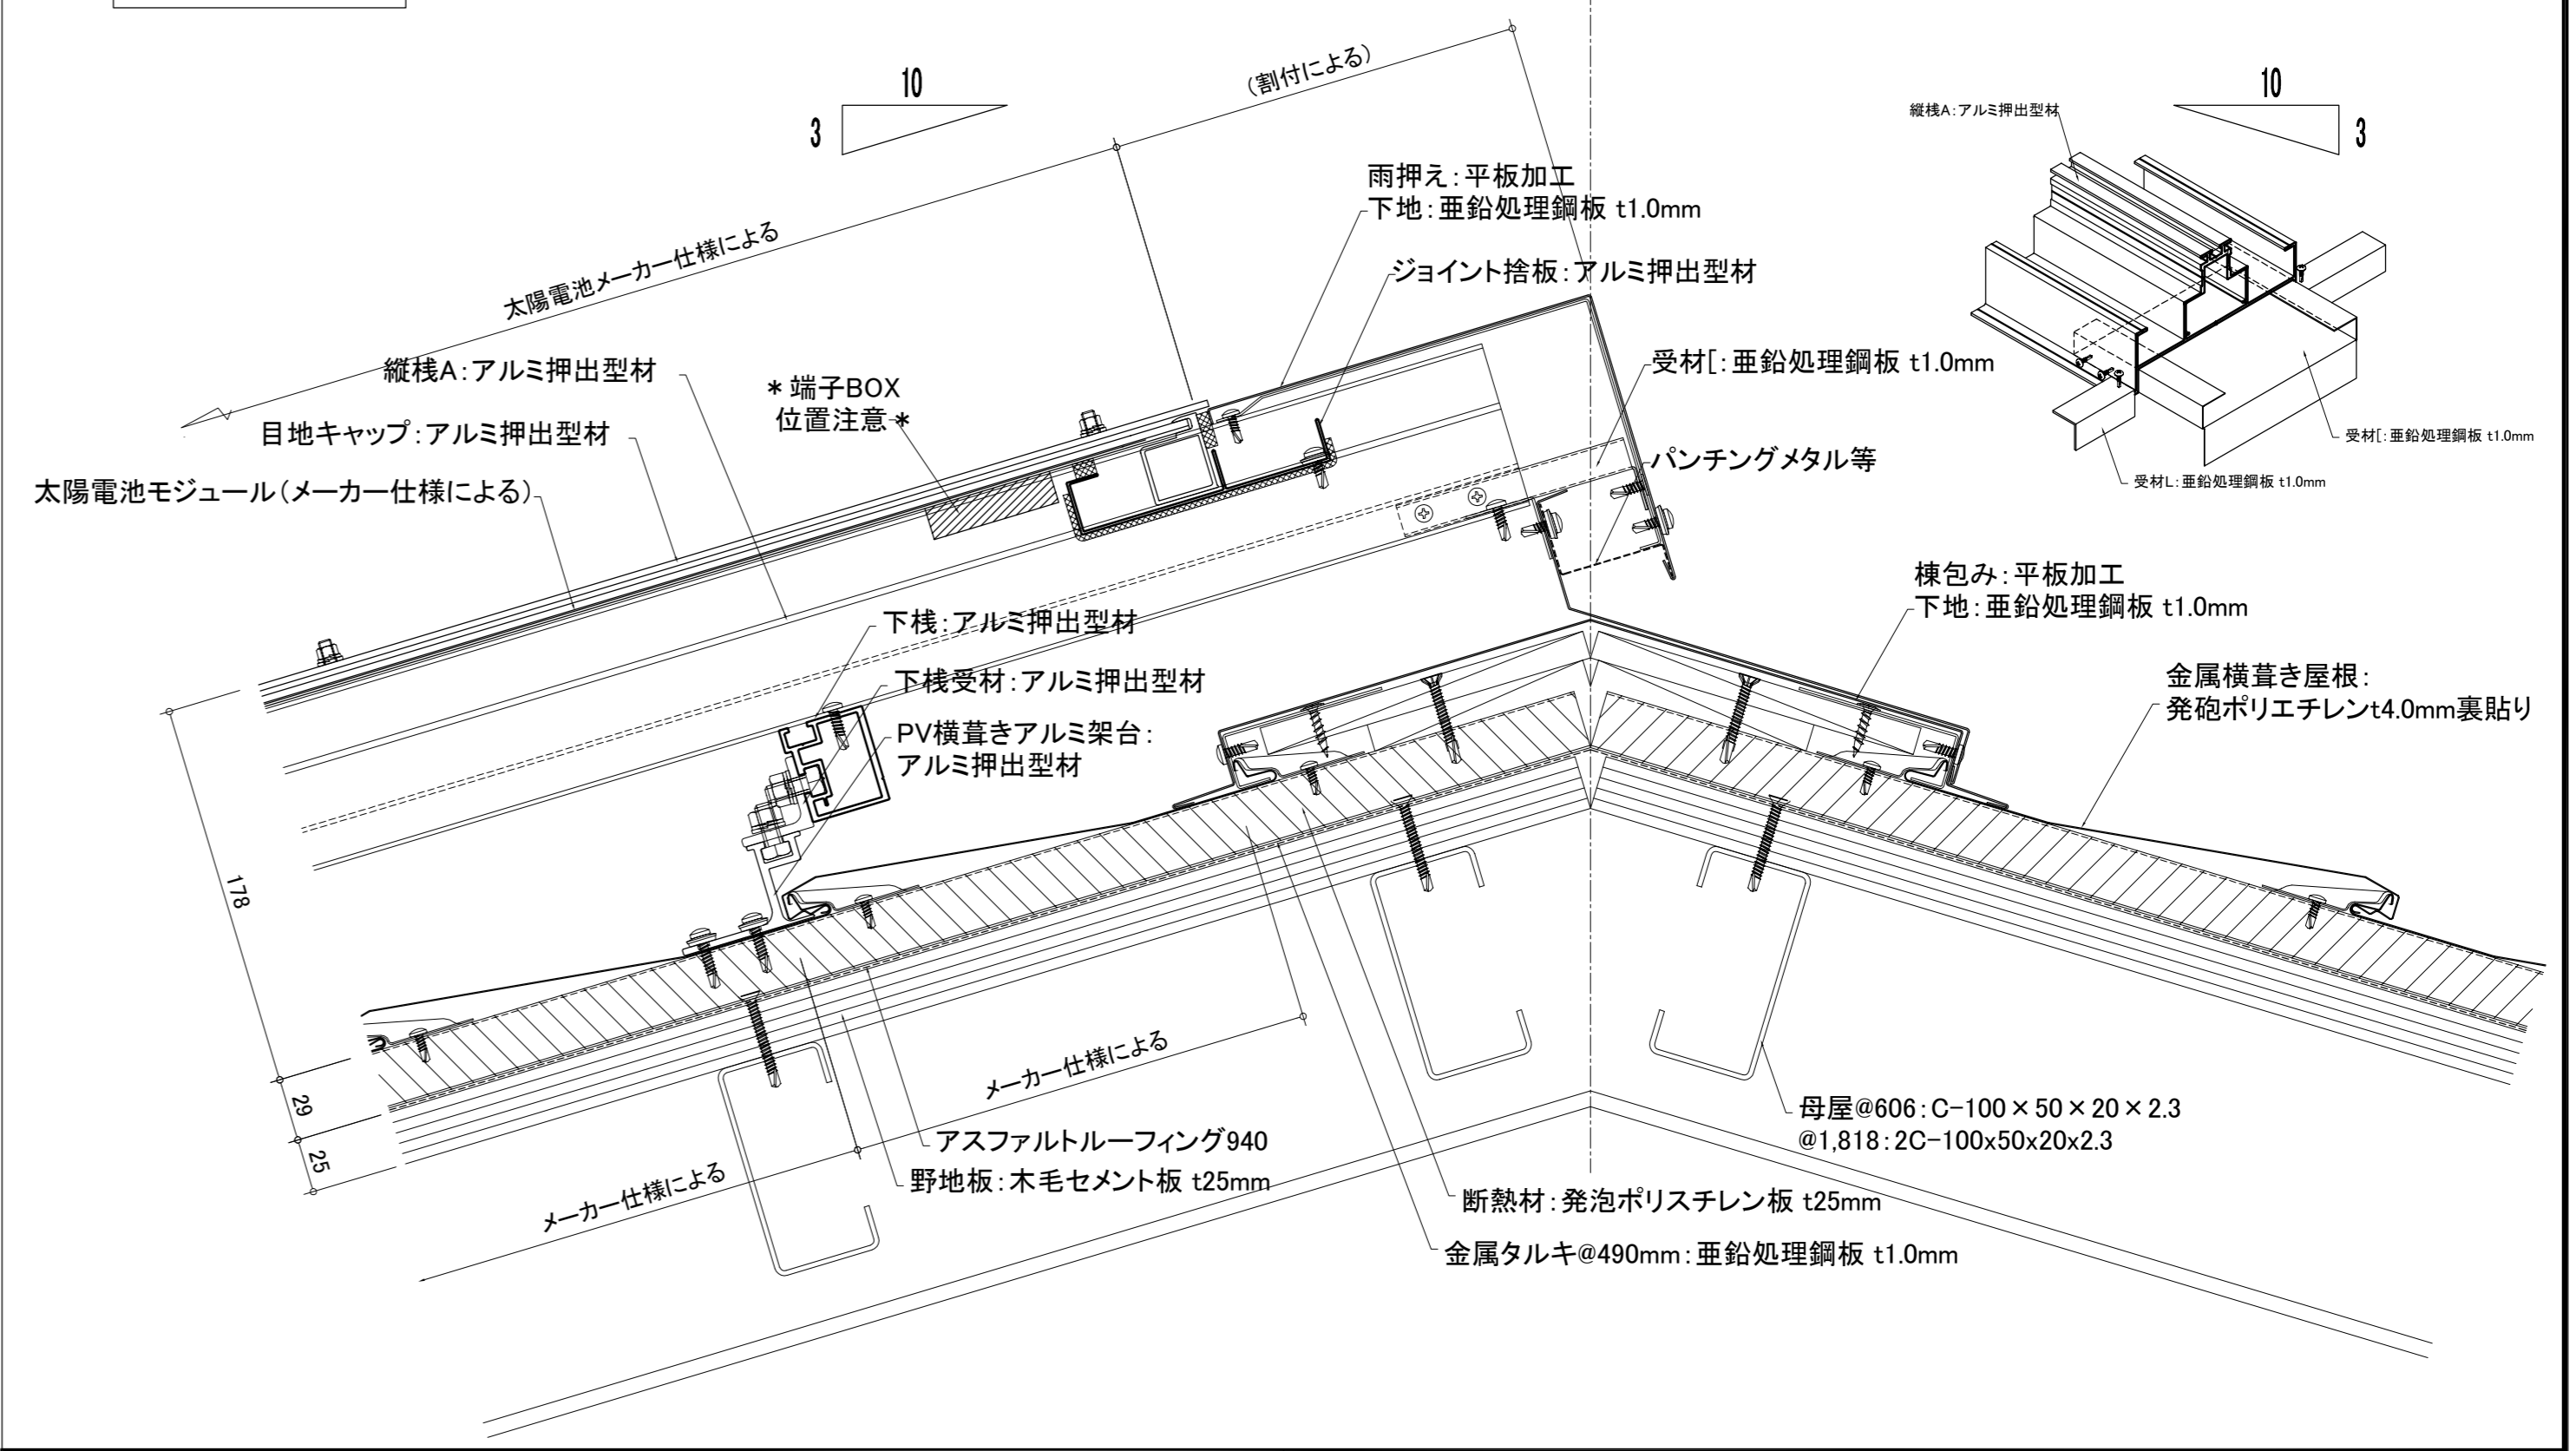

・	工事名称	元旦ソーラーシステム屋根	図面番号	P20
・	製品名称	金属横葺き屋根	製品コード	
・	図面名称	サンパステムY参考図	SCALE	1/3 A1
REV. NO.	訂正		承認	検図
○	訂正		山田	2015/02/02
△	訂正		トウン	2015/02/02
△	訂正			

