




軒先部断面詳細図

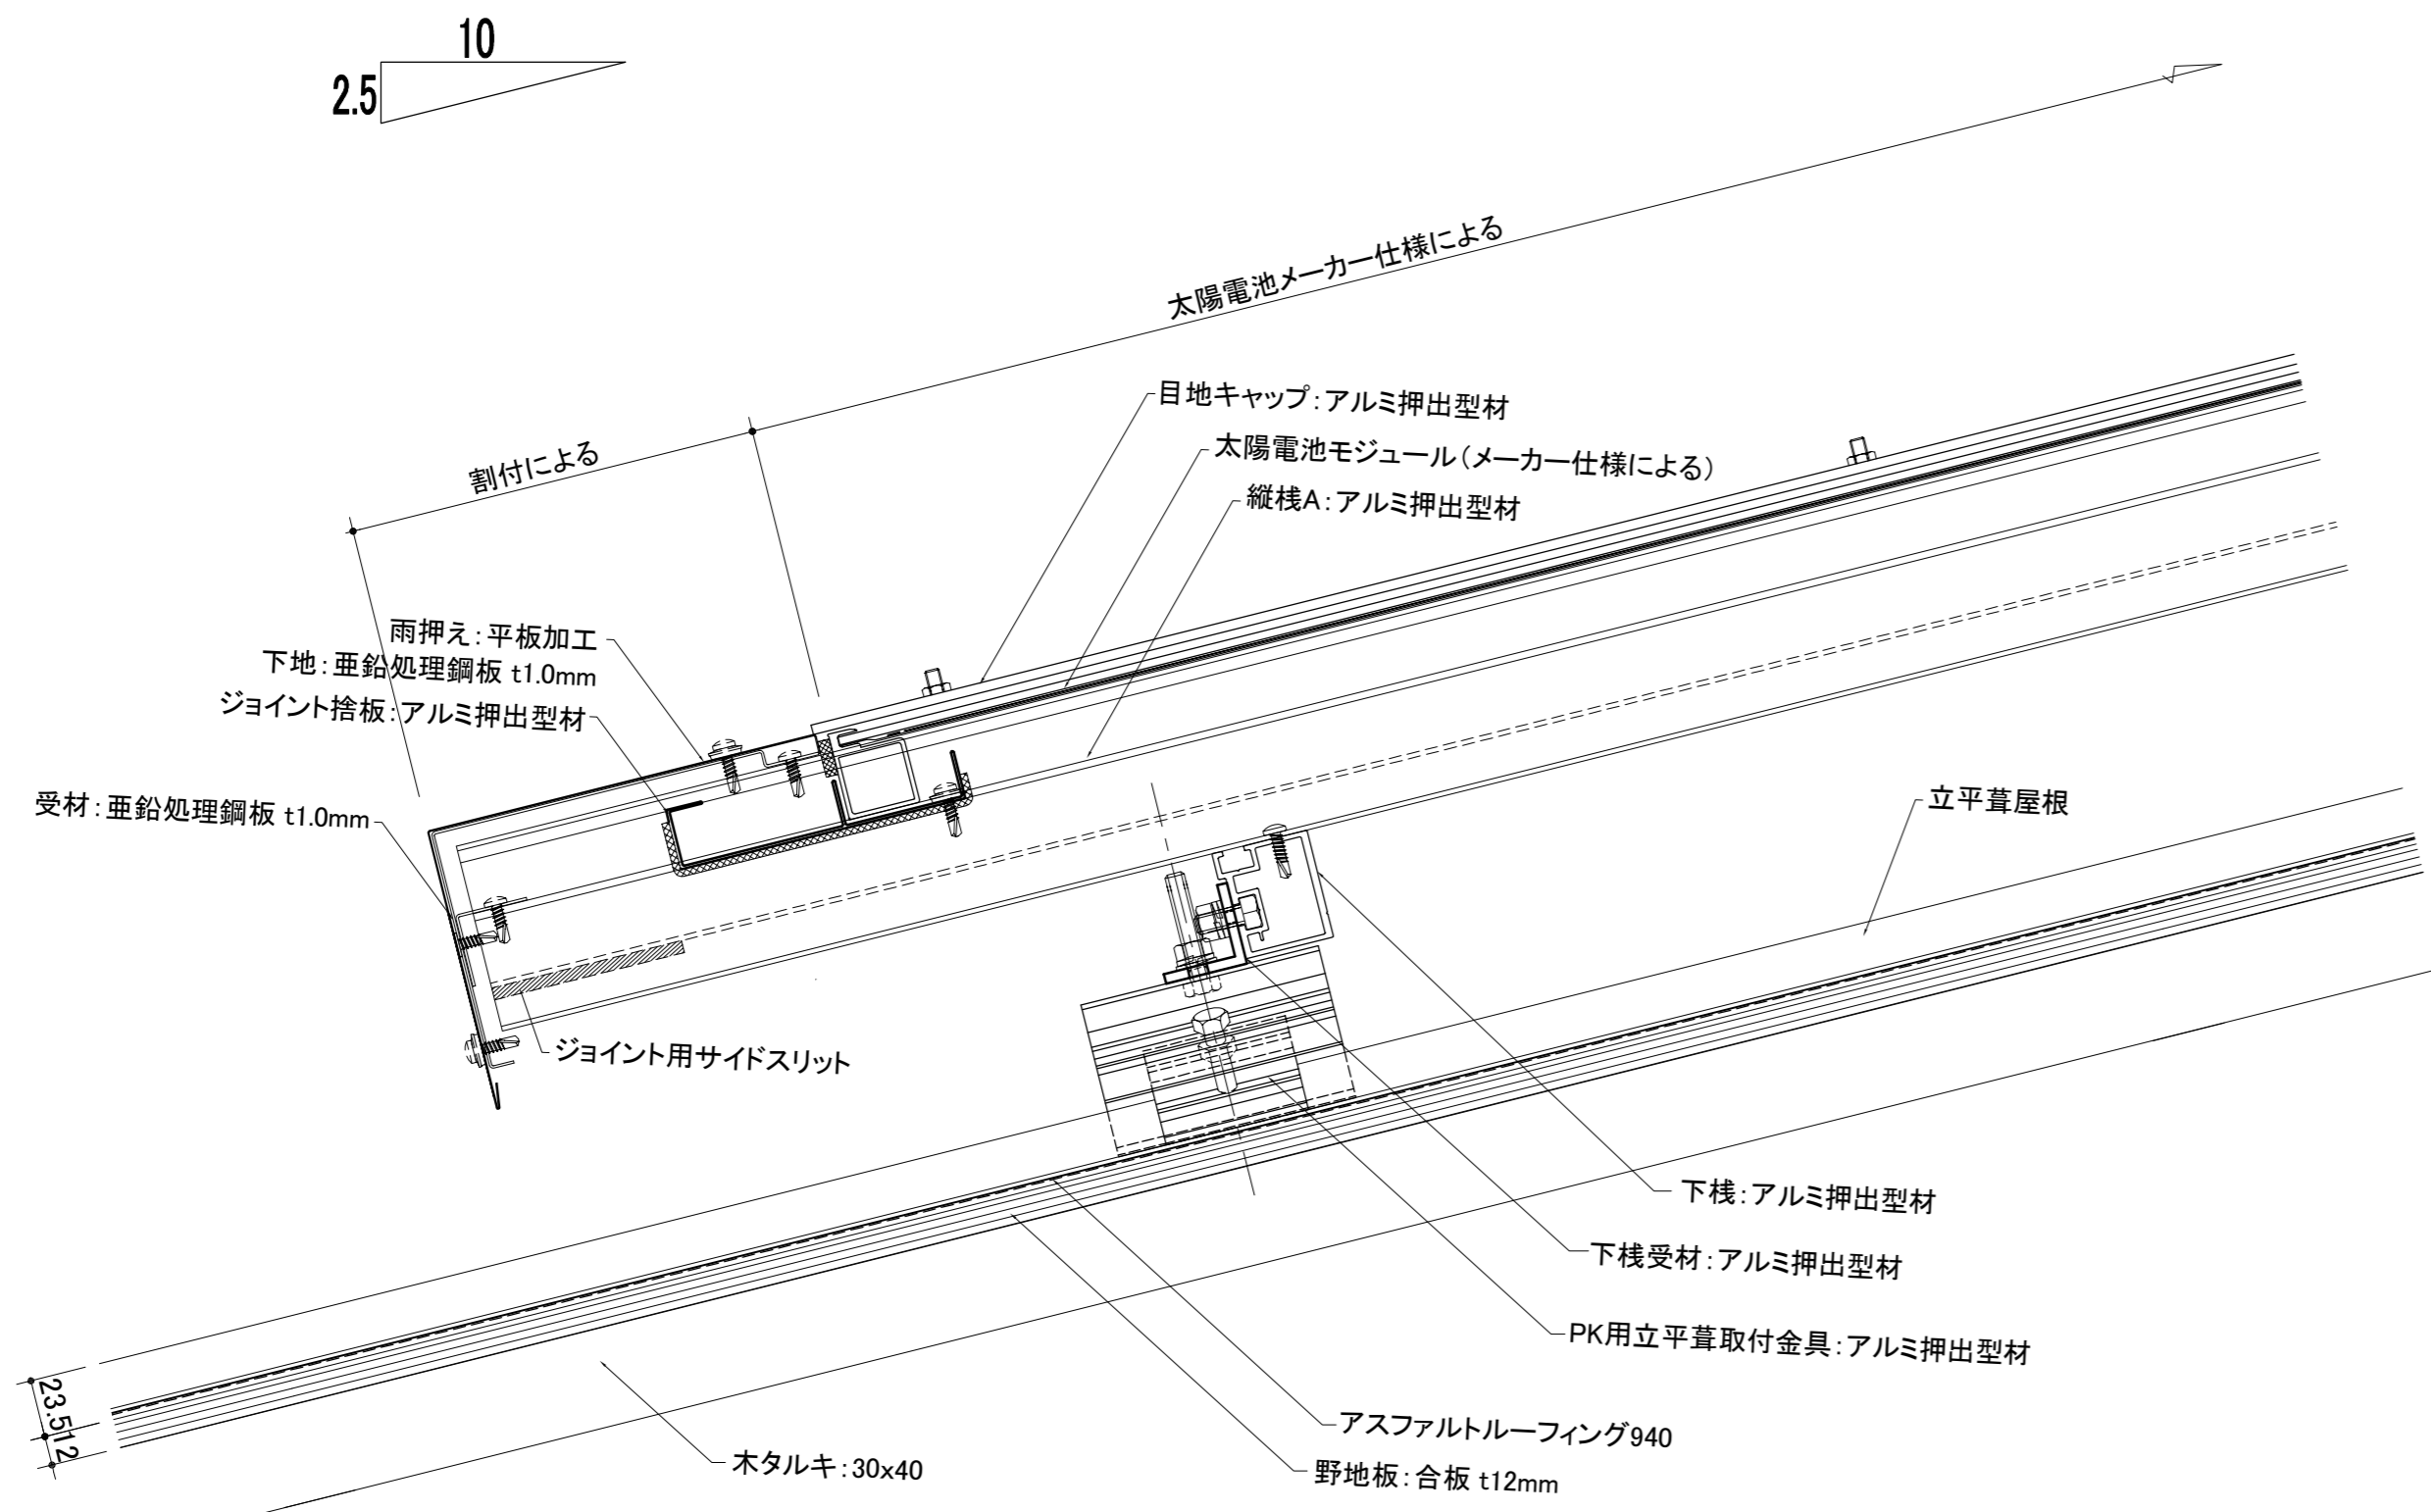


中間部断面詳細図

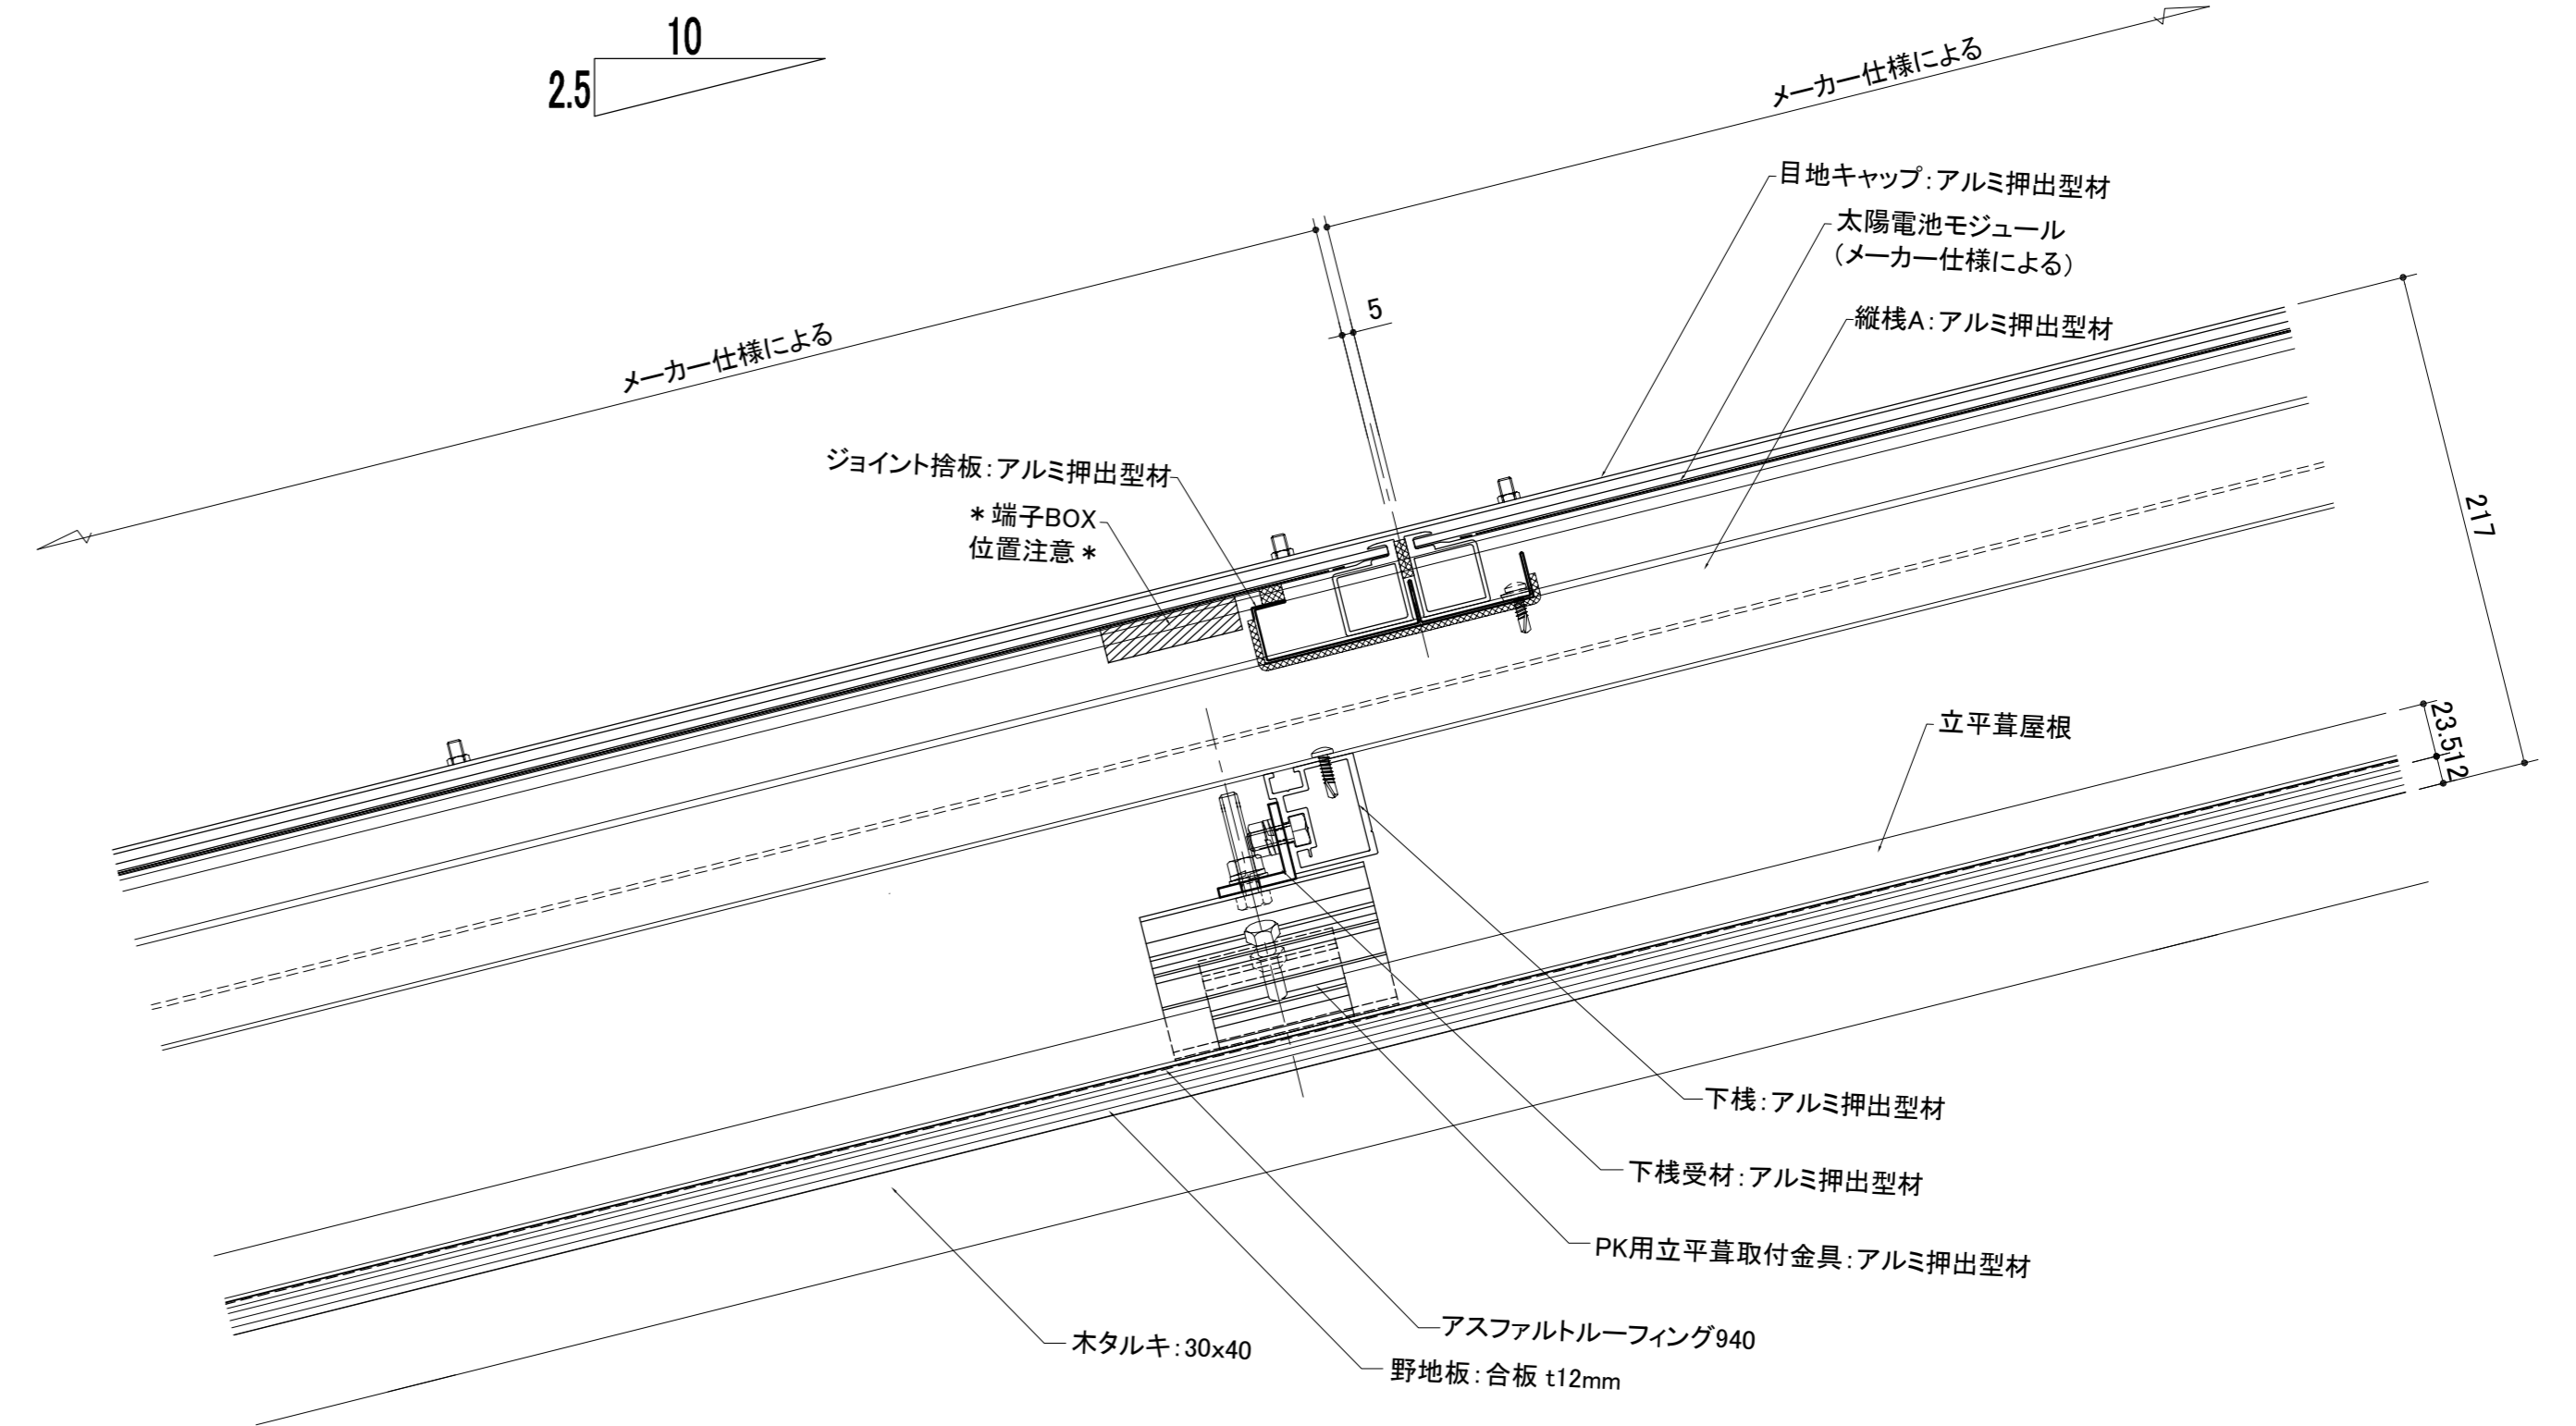

ケラバ部断面詳細図

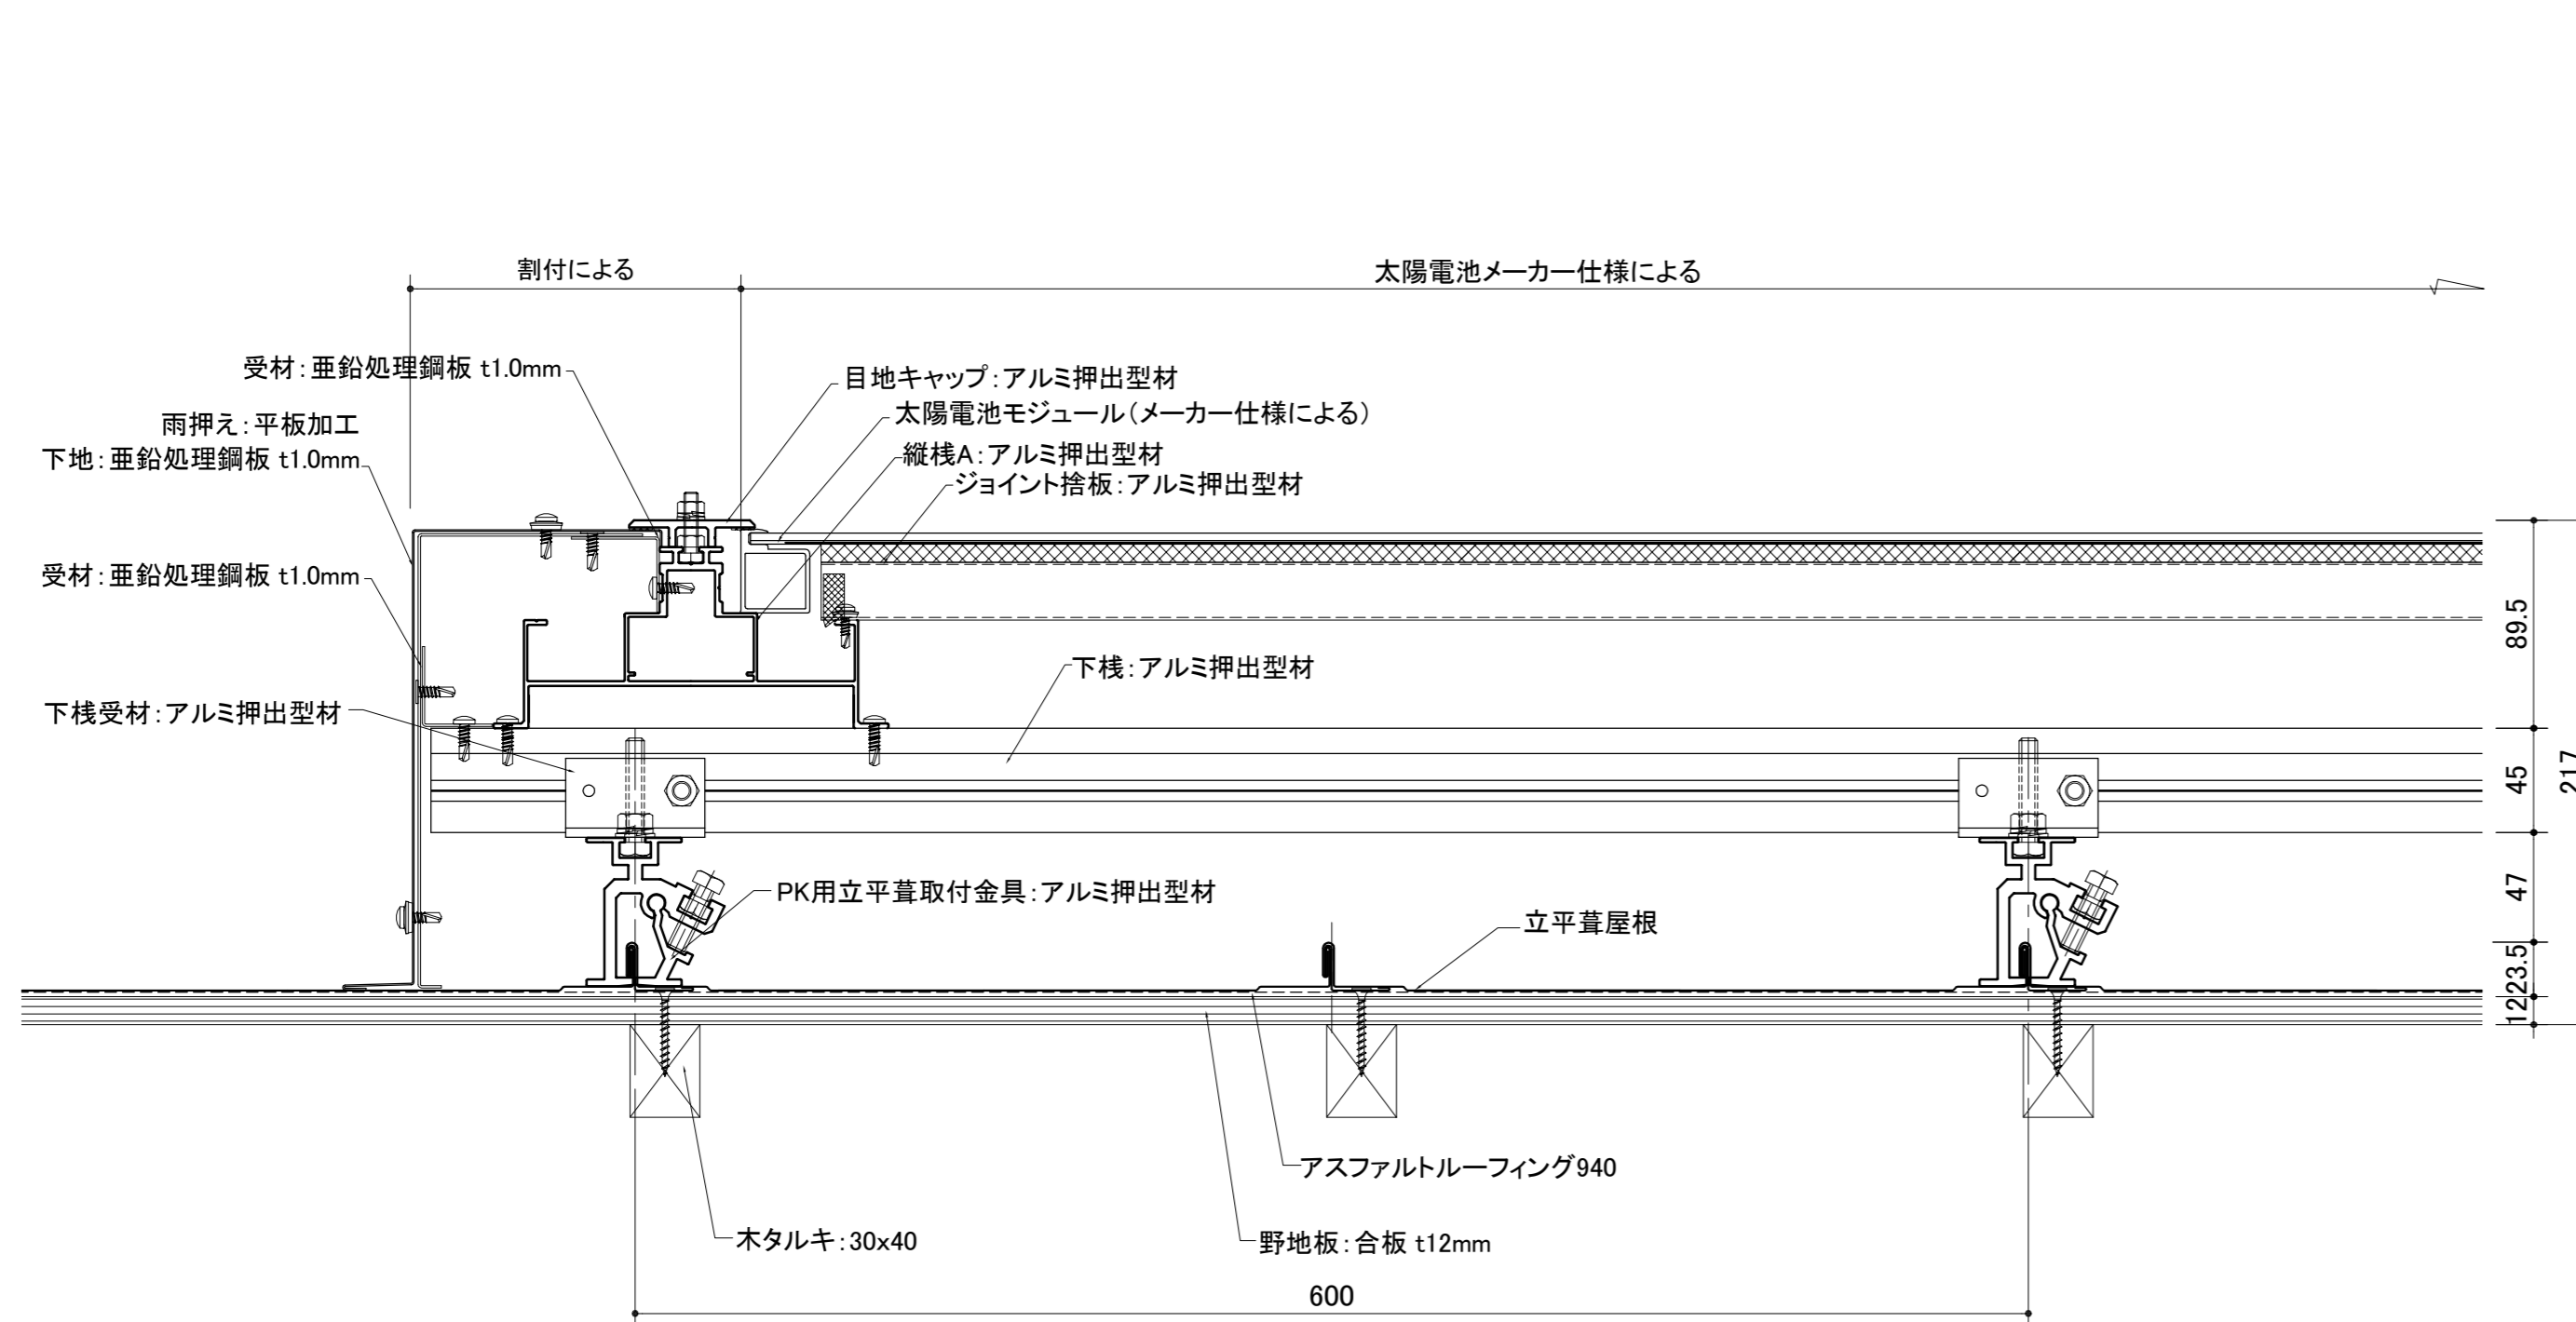

棟部 断面詳細図

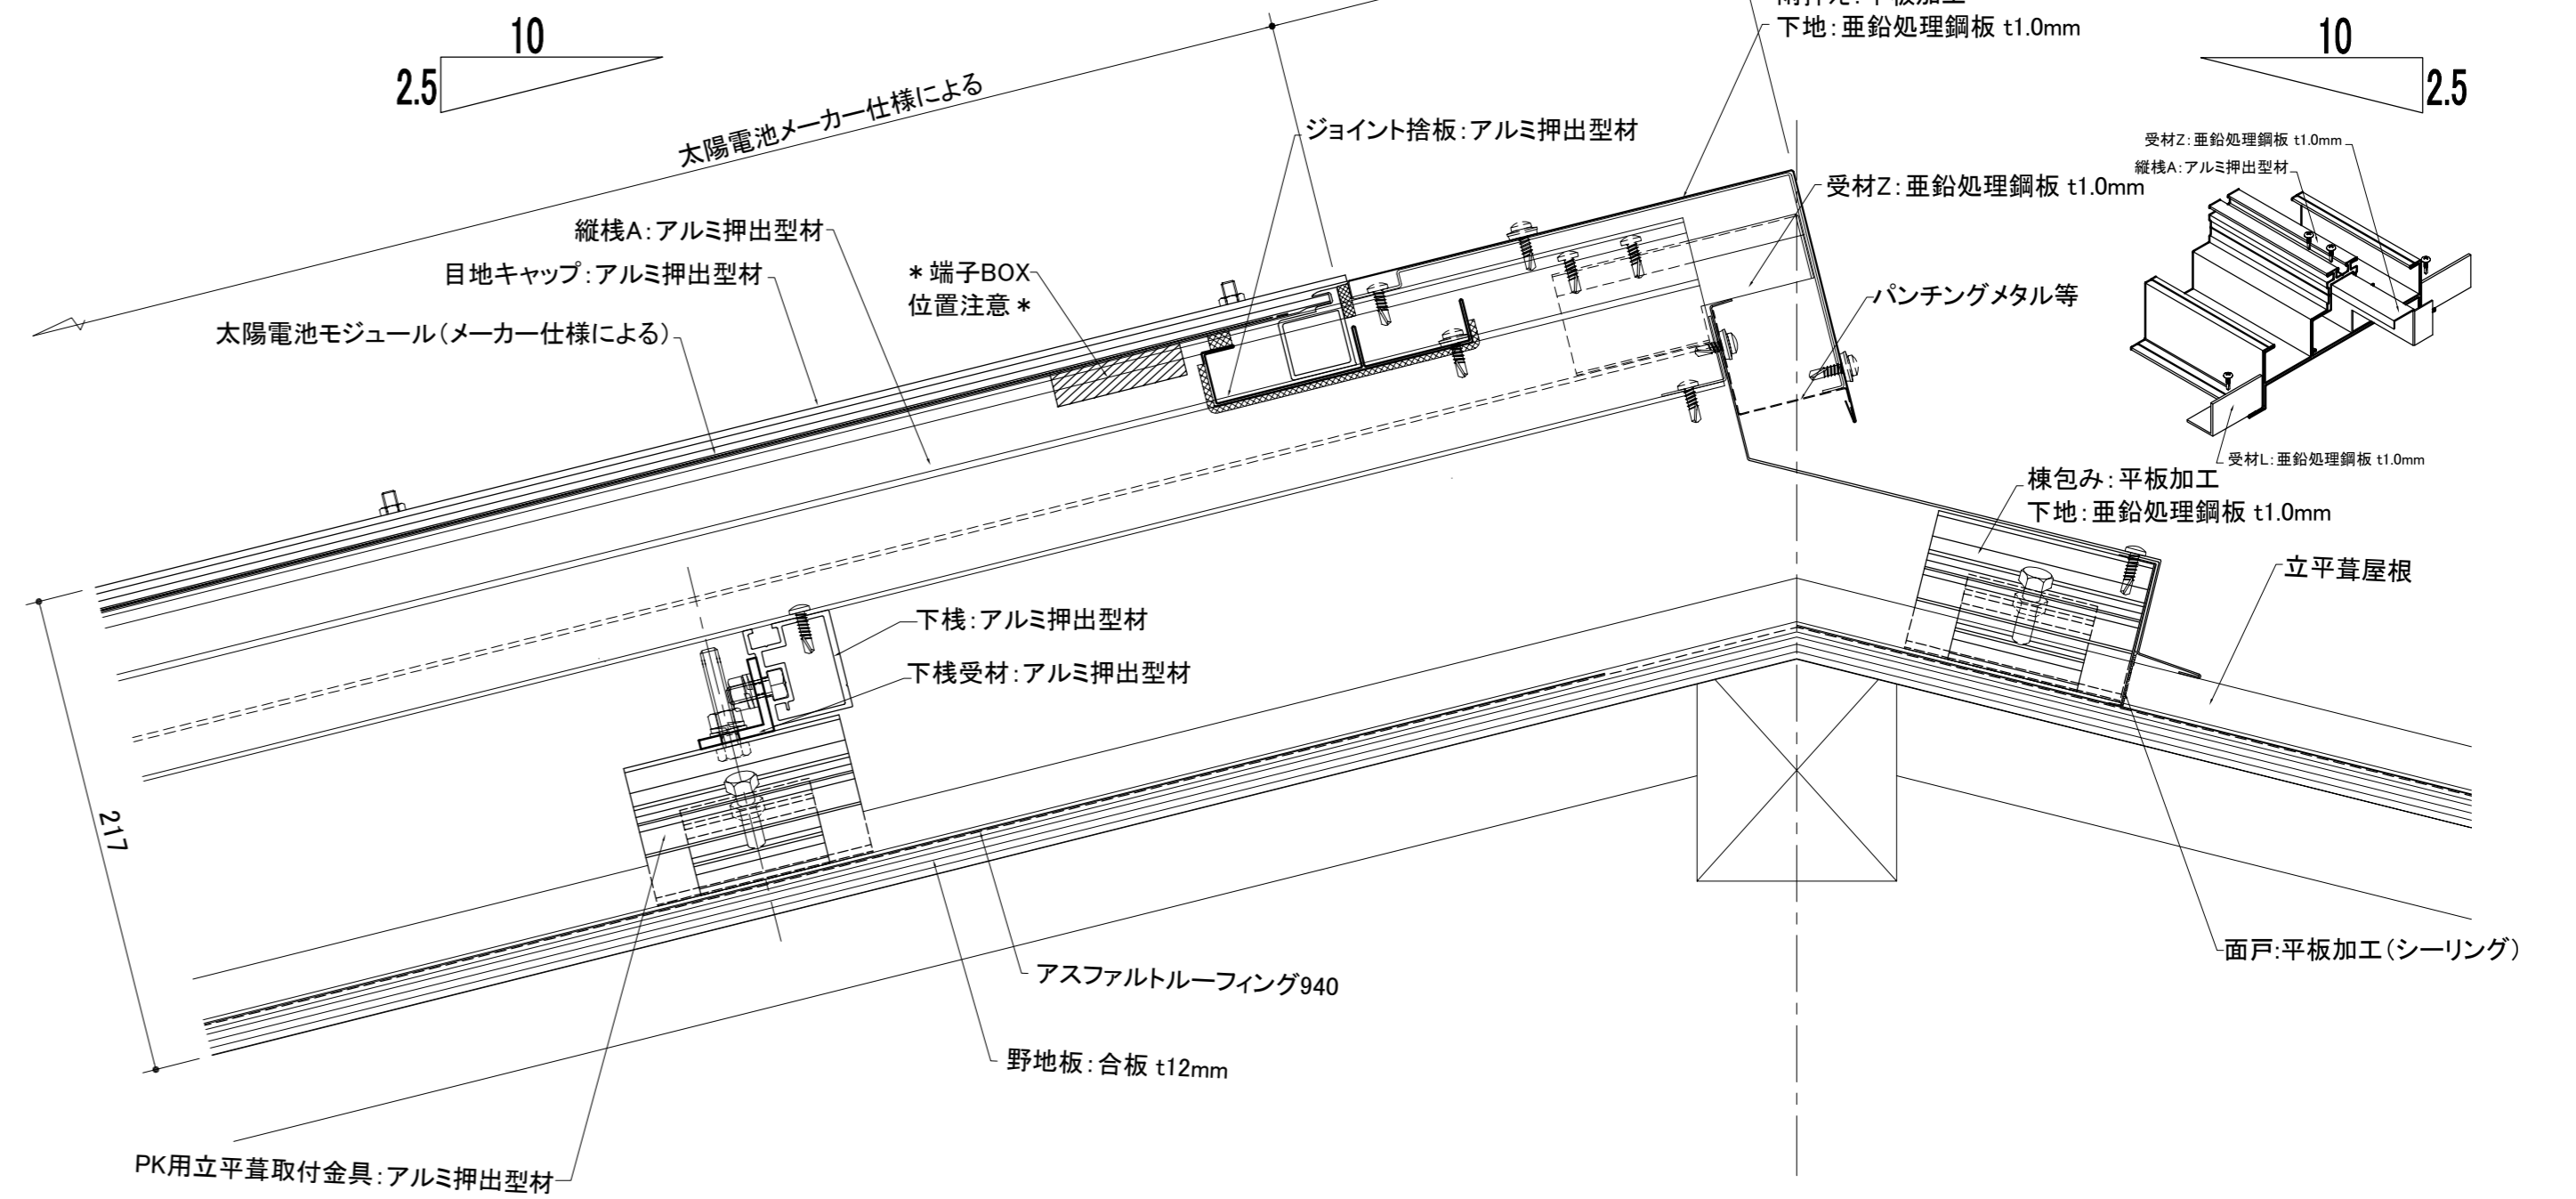

工 事 名 称	元旦ソーラーシステム屋根	図面番号	P28
製 品 名 称	立平葺き屋根	製品コード	
図 面 名 称	サンシステムR 参考図	SCALE	1/3 A1
承 認	検 査	製 図	
2015/02/02	2015/02/02	山田	ムオイ



REV. NO.	訂	正	
△	△	△	