



I 型面材 R C 直敷き（露出用）

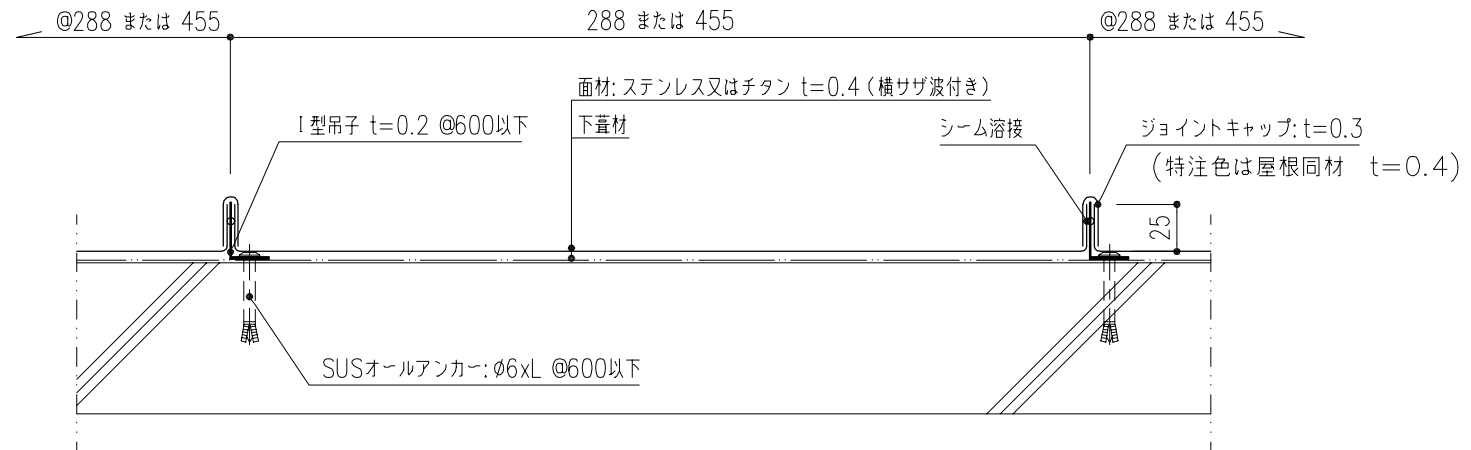


I 型面材 RC又はPC（露出用断熱仕様）

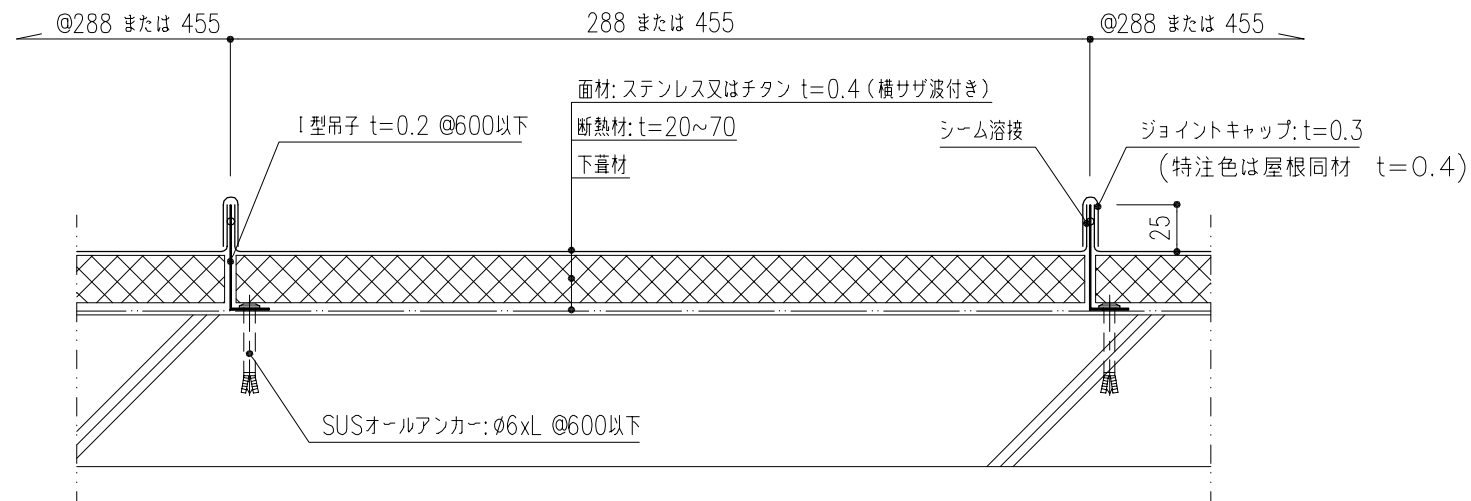


REV.NO.	訂	△ . . .	△ . . .	特記事項	製造発売元  元旦ビューティ工業株式会社	検 図 製 図 担 当	年 月 日	工 事 名 称	P&Pシール防水設計資料		設計番号		
	正	△ . . .	△ . . .					図面名称	面材下葺構成基本断面 仕様1	SCALE 1/4	図面番号	07	
		△ . . .	△ . . .								日 付	07 01 17	
		△ . . .	△ . . .										
		△ . . .	△ . . .										


I 型面材 （鉄骨母屋 t=2.3 または 3.2 ，@1820ダブル）

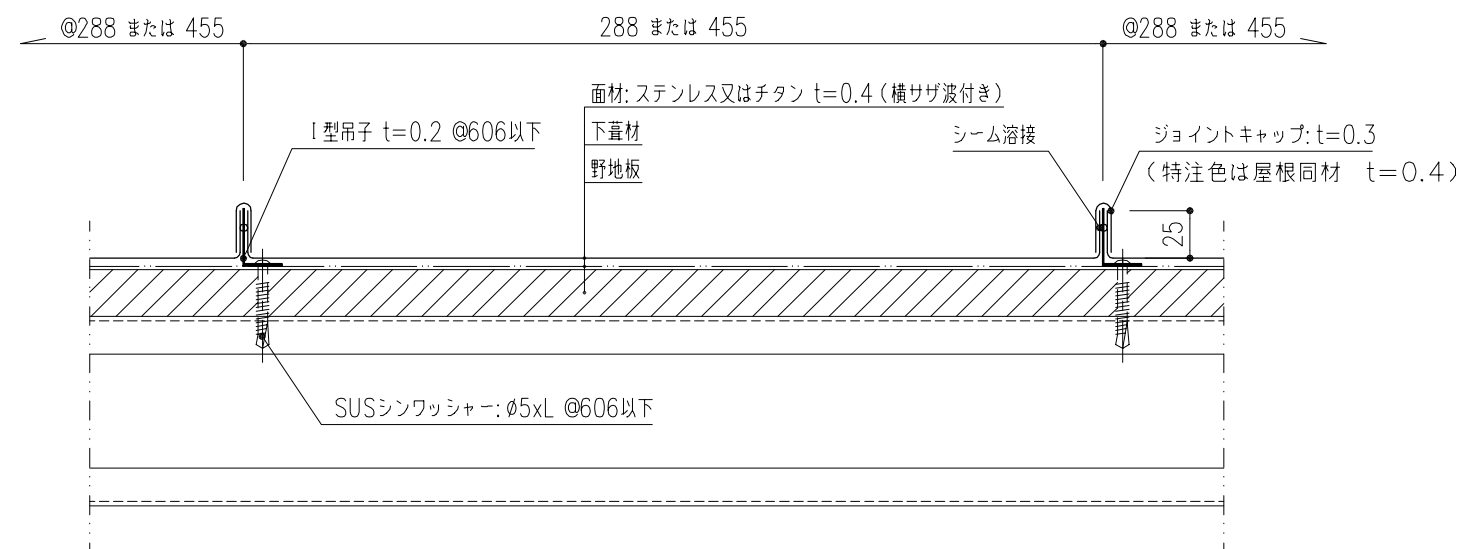


I 型面材 （鉄骨母屋 断熱仕様）

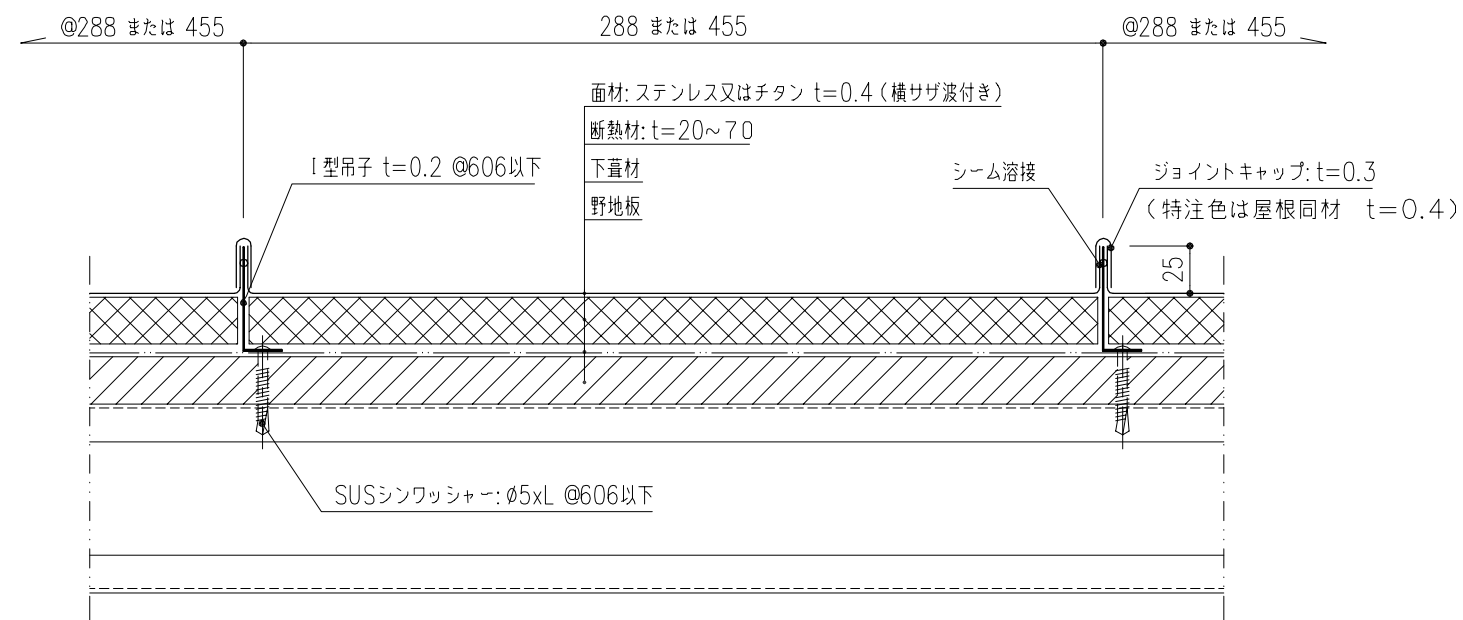

I 型面材 RC (步行用)

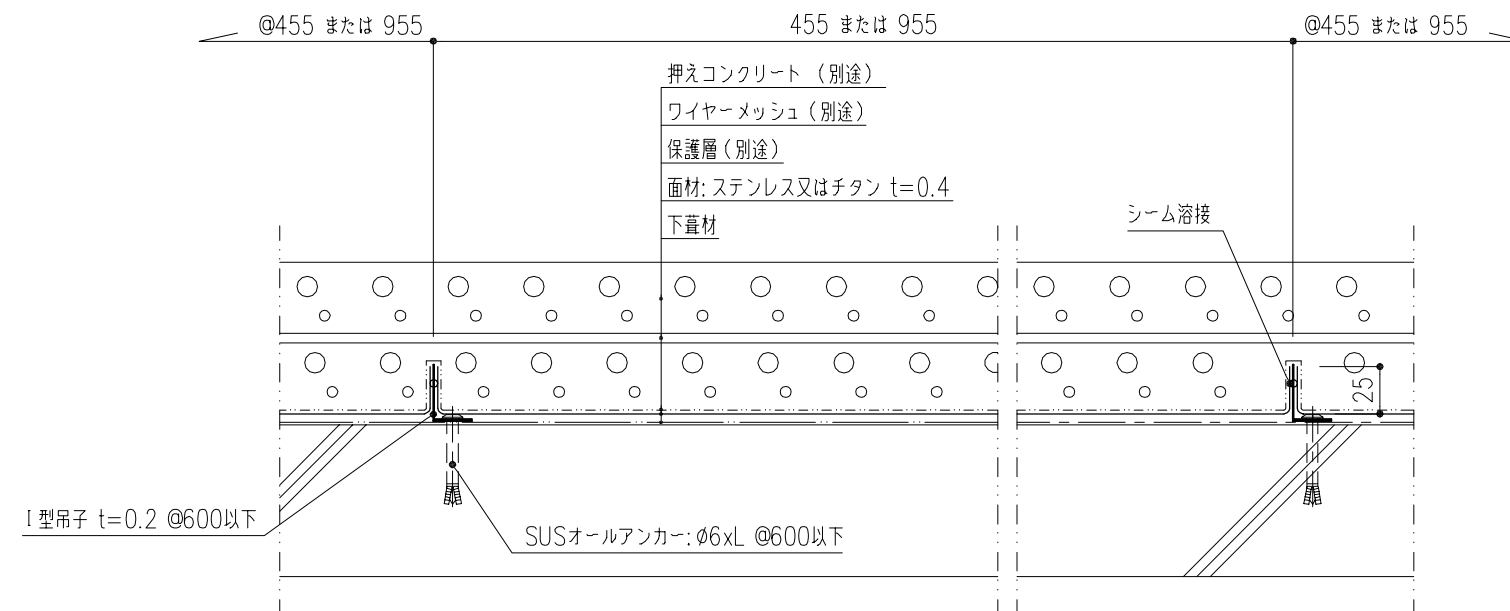


I 型面材 R C 又は P C (歩行用断熱仕様)


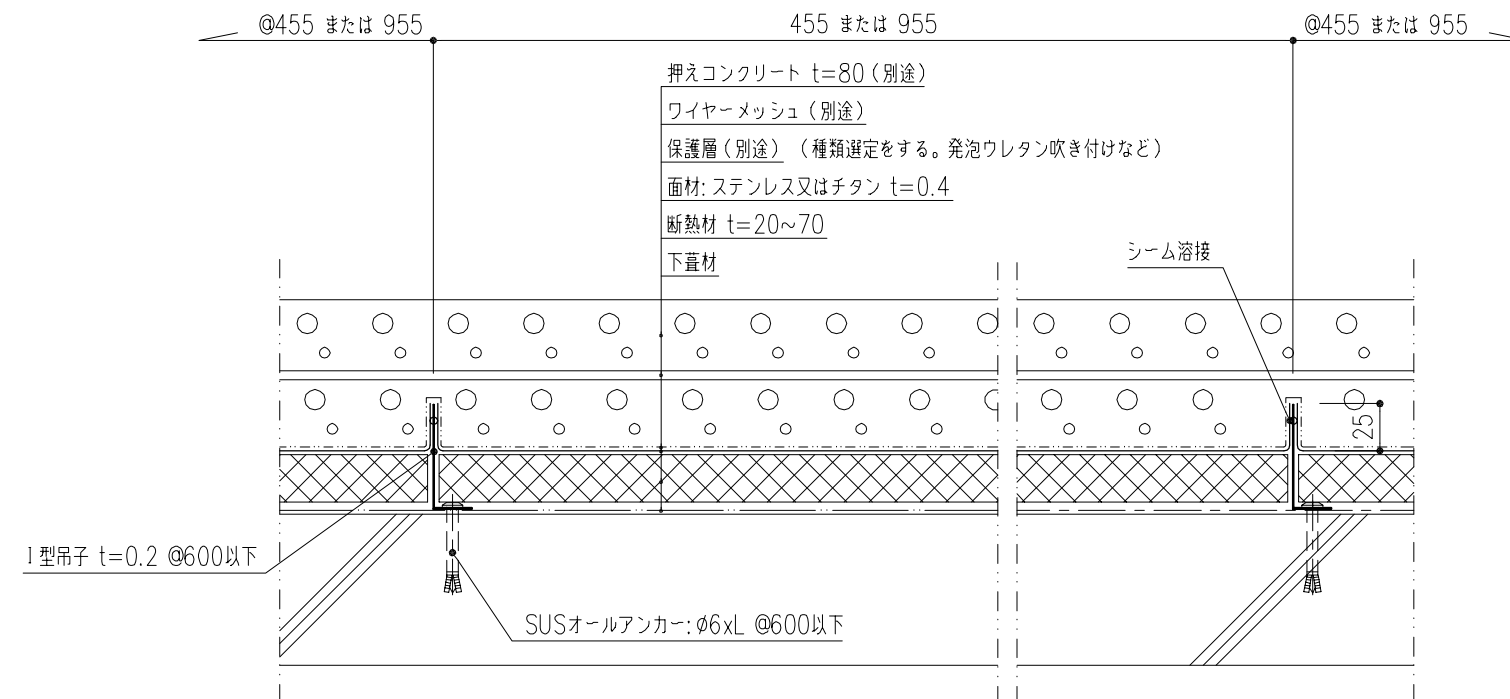


REV.NO.	訂	△ . .	△ . .	特 記 事 項	製 造 発 売 元	 山梨ビューティ工業株式会社	工 事 名 称	P&P防水設計資料	設計番号	図面番号	09
	△ . .	△ . .	△ . .								
	△ . .	△ . .	△ . .								
	△ . .	△ . .	△ . .								
	△ . .	△ . .	△ . .								
	△ . .	△ . .	△ . .								
正	△ . .	△ . .	△ . .	検 図 製 図 担 当	年 月 日	図 面 名 称	面材下葺構成基本断面 仕様3	SCALE 1/4	日 付	07 01 17	
△ . .	△ . .	△ . .									
△ . .	△ . .	△ . .									
△ . .	△ . .	△ . .									
△ . .	△ . .	△ . .									

I 型カバールーフ仕様（１） 鉄骨母屋 （ファスナー選定については、引抜き試験等行い種類・サイズを決定する）

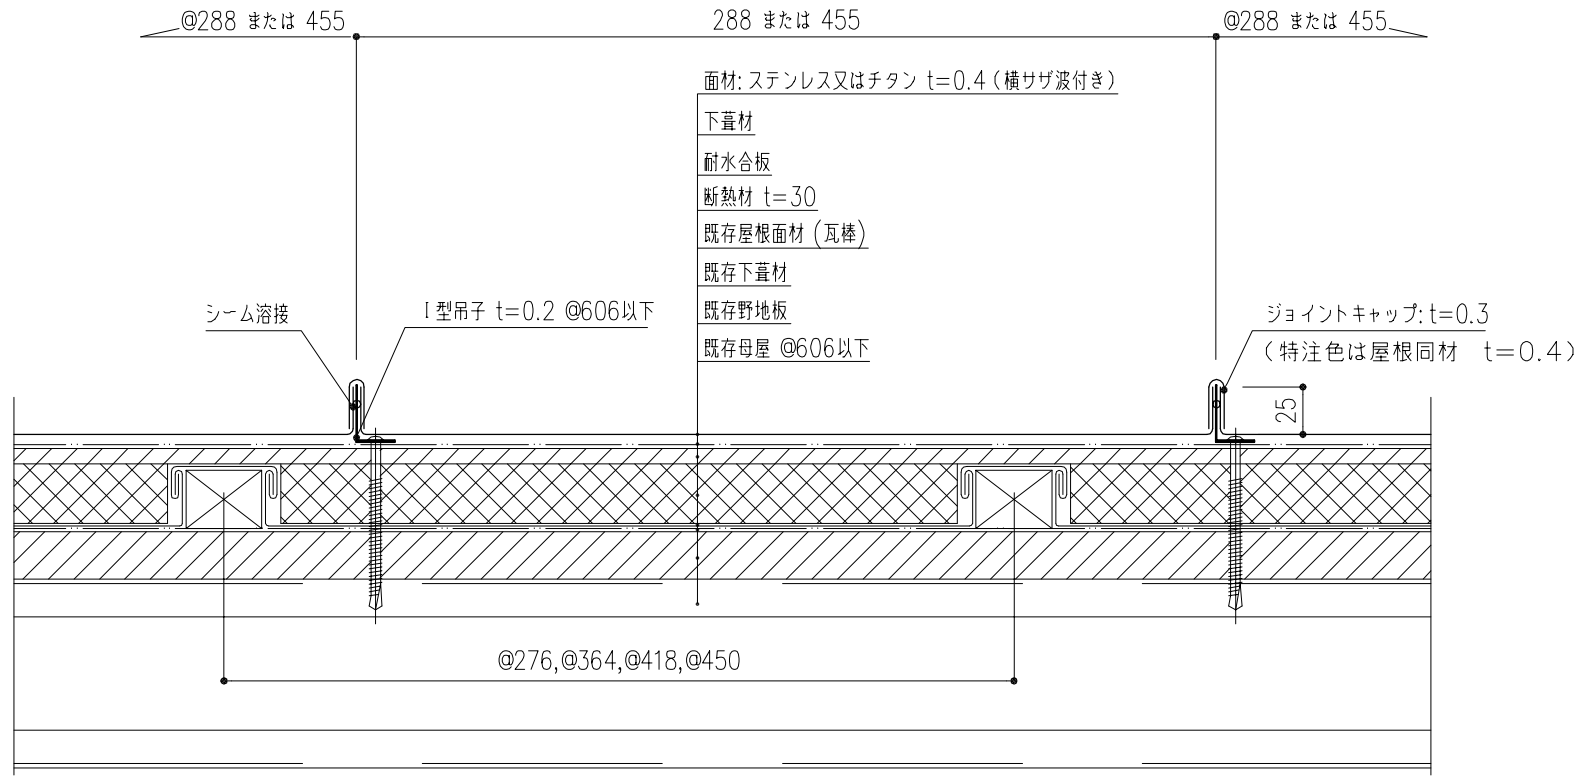


I 型カバールーフ仕様（２） 鉄骨母屋 （ファスナー選定については、引抜き試験等行い種類・サイズを決定する）

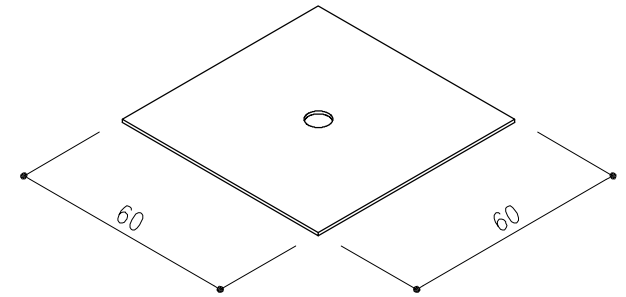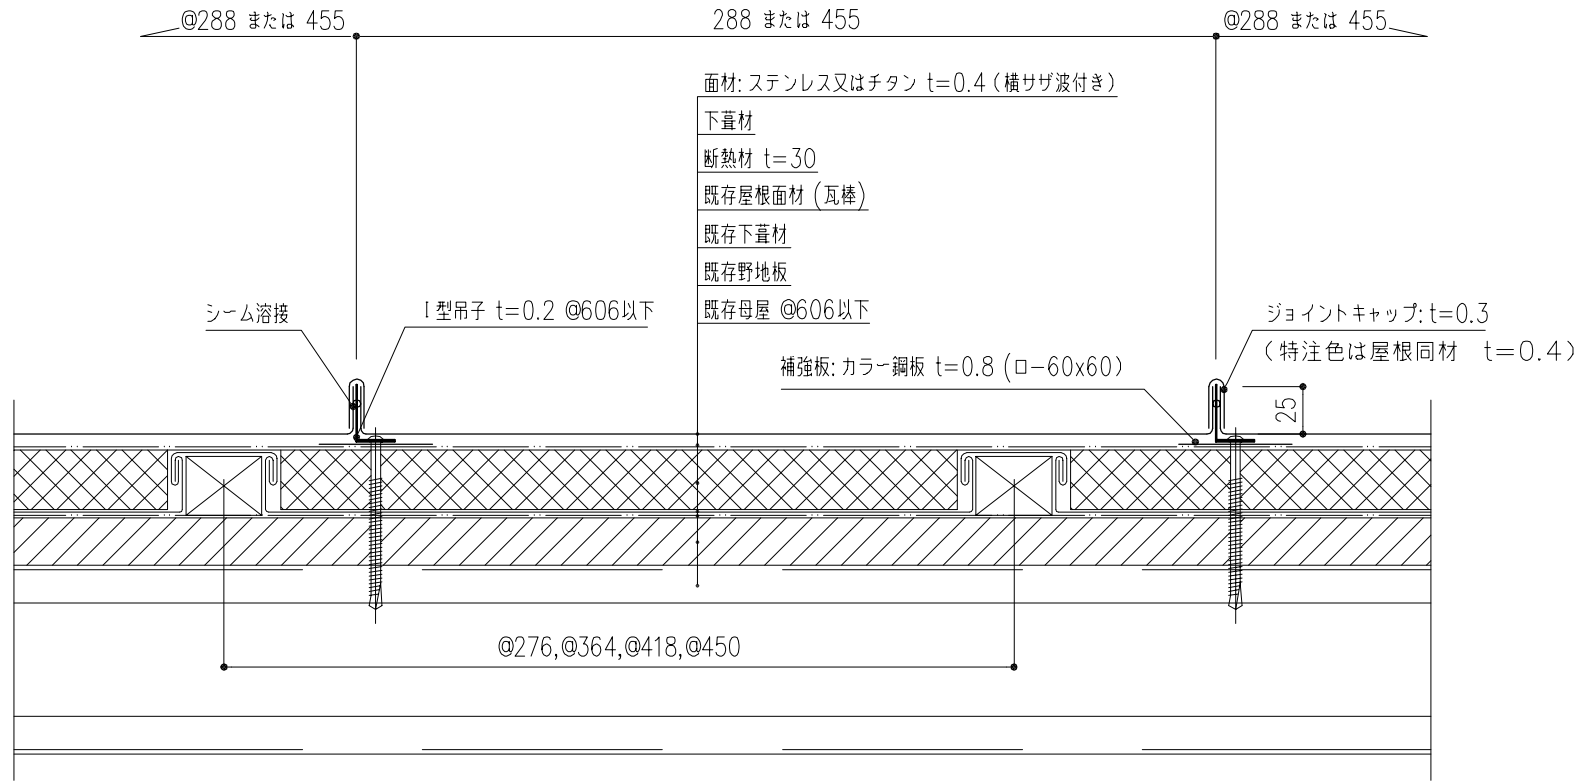



補強板: カラー鋼板 t=0.8

REV.NO. ○	訂	Δ	・	・	Δ	・	・	特記事項	製 造 発 売 元  龍崎エンジニアリング株式会社	年 月 日	工 事 名 称 P&Pシステム防水設計資料	設計番号	図面番号 10
	Δ	・	・	Δ	・	・							
	Δ	・	・	Δ	・	・							
	Δ	・	・	Δ	・	・							
	正	Δ	・	・	Δ	・	・						
・	・	Δ	・	・	Δ	・	・	施 工 代 理 店	検 図 製 図 担 当	日 付 07 01 17			

I 型カバールーフ仕様(1) RC (ファスナー選定については、引抜き試験等行い種類・サイズを決定する)



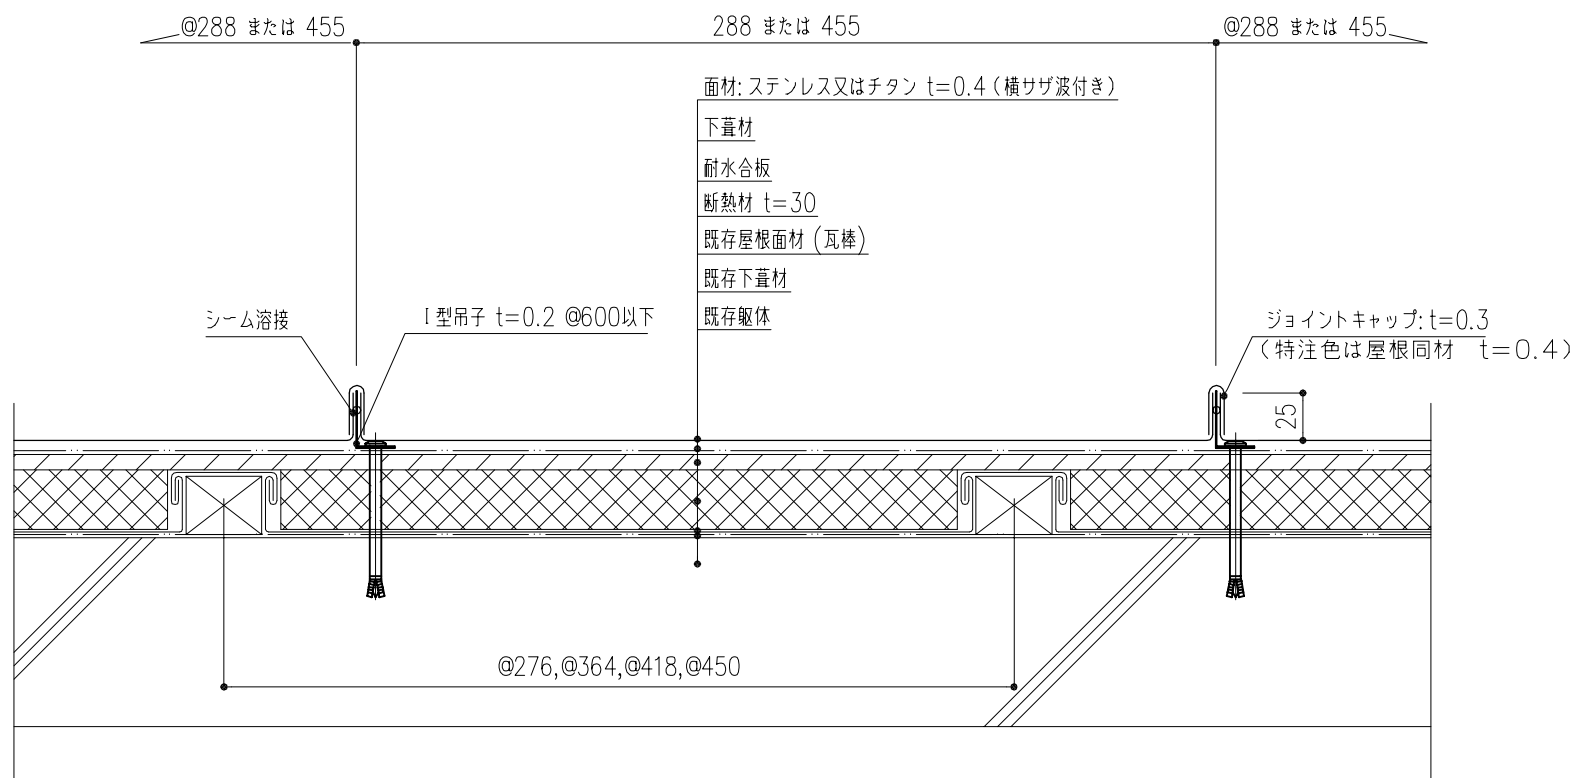


I 型カバールーフ仕様(2) RC (ファスナー選定については、引抜き試験等行い種類・サイズを決定する)

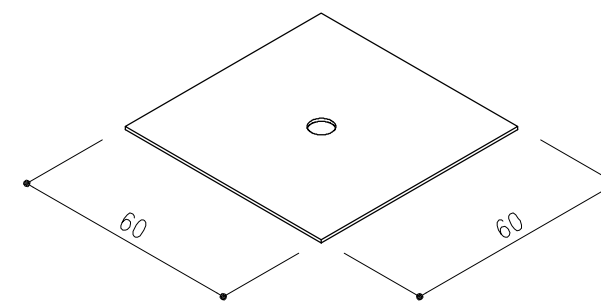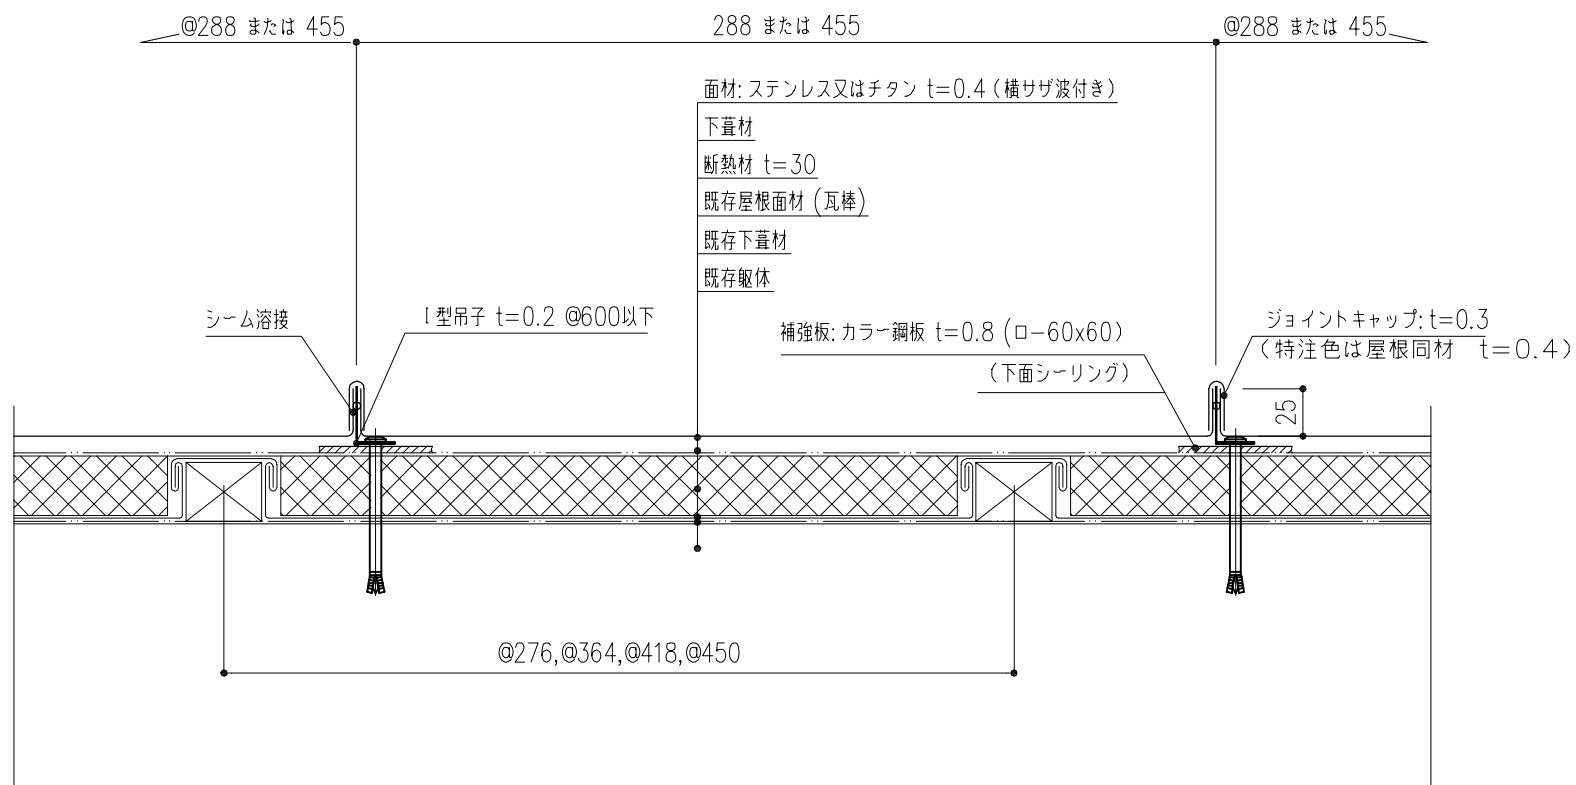


補強板: カラー鋼板 t=0.8
(下面シーリング)

REV.NO.	Δ . . .		Δ . . .		特記事項	製造発売元	龍胆ビューティ工業株式会社	工事名称	P&Pシステム防水設計資料	設計番号	
訂	Δ . . .		Δ . . .			施工代理店	検 査 製 図 担 当	図面名称	面材下葺構成基本断面 仕様5	図面番号	10-1
正	Δ . . .		Δ . . .					SCALE	1/4	日 付	07 01 17
. . .	Δ . . .		Δ . . .					年 月 日			

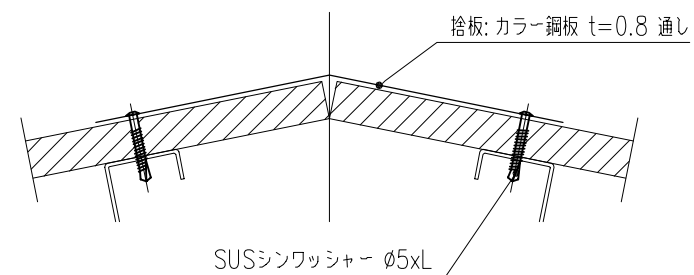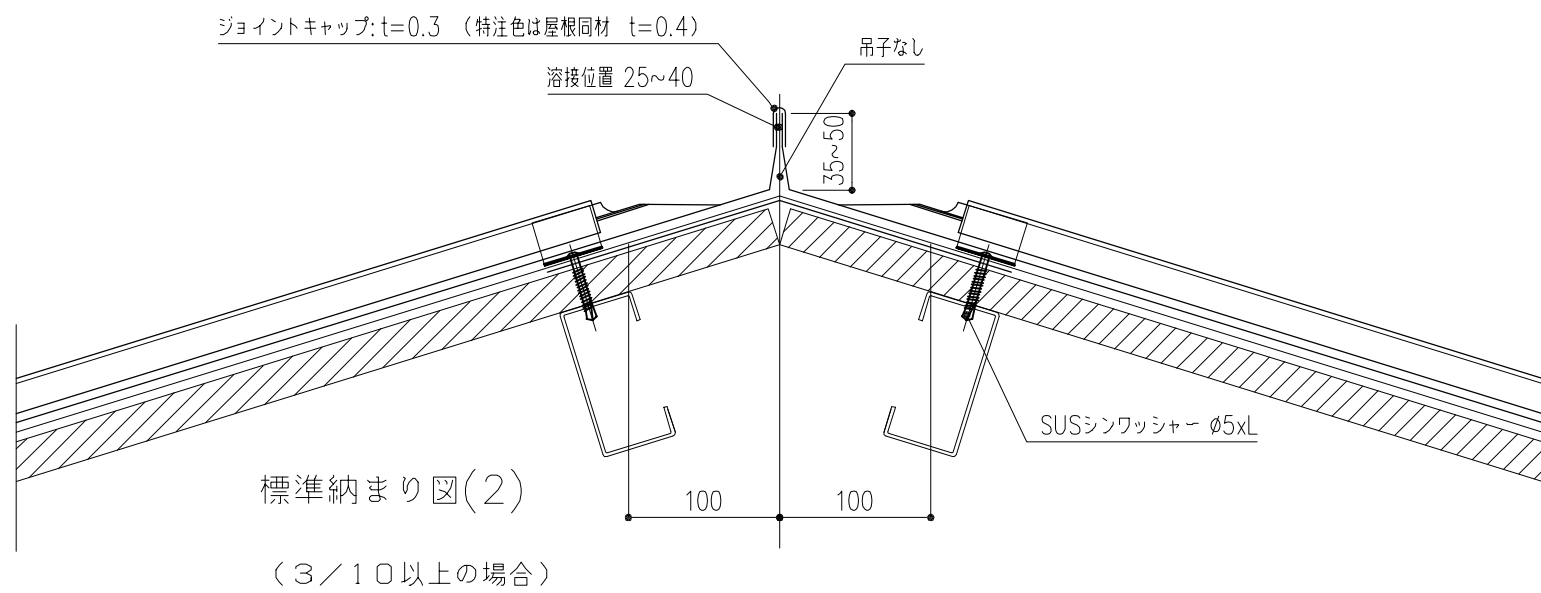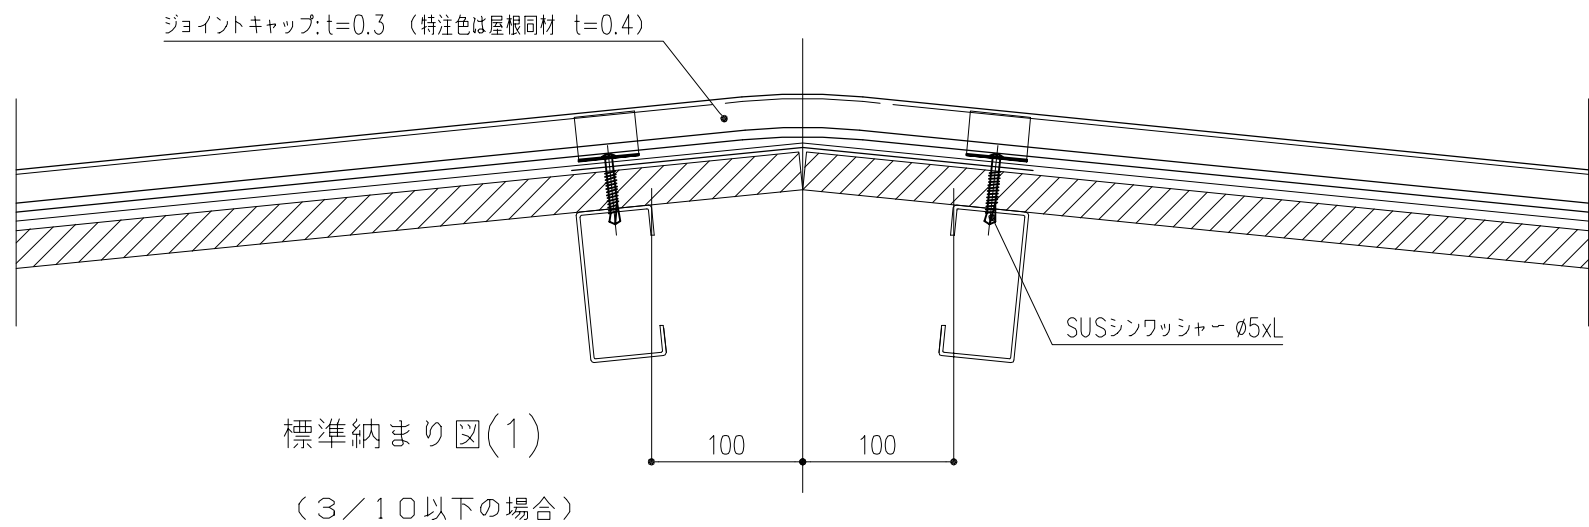


REV.NO. 訂正 ●	Δ	・	・	Δ	・	・	特記事項	製造発売元 旭建コーポレーション株式会社	図面名称 棟部詳細 仕様	工事名称 P&Pシステム防水設計資料	設計番号 11
	Δ	・	・	Δ	・	・					
	Δ	・	・	Δ	・	・					
	Δ	・	・	Δ	・	・					
	Δ	・	・	Δ	・	・					
・	Δ	・	・	Δ	・	・	施工代理店	検 図 製 図 担 当	年 月 日	SCALE 1/5	日 付 07 01 17

(1) 一般 RC

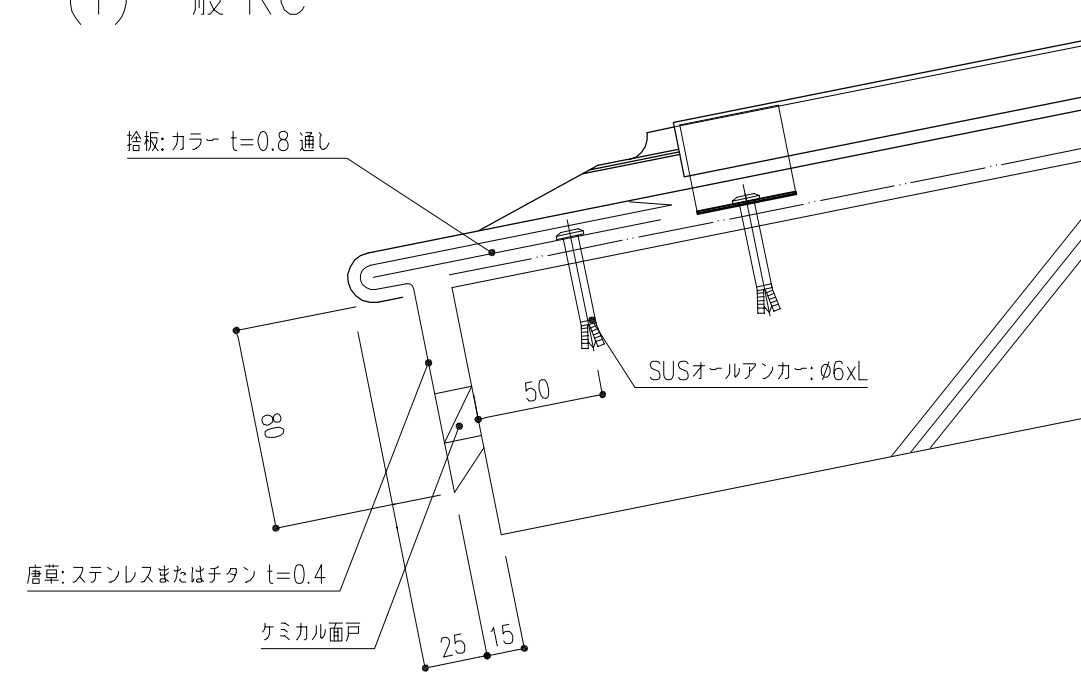


(施工最小水勾配は1/100、設計水勾配は1/50以上)

(2) 緩勾配 (1/100未満) RC

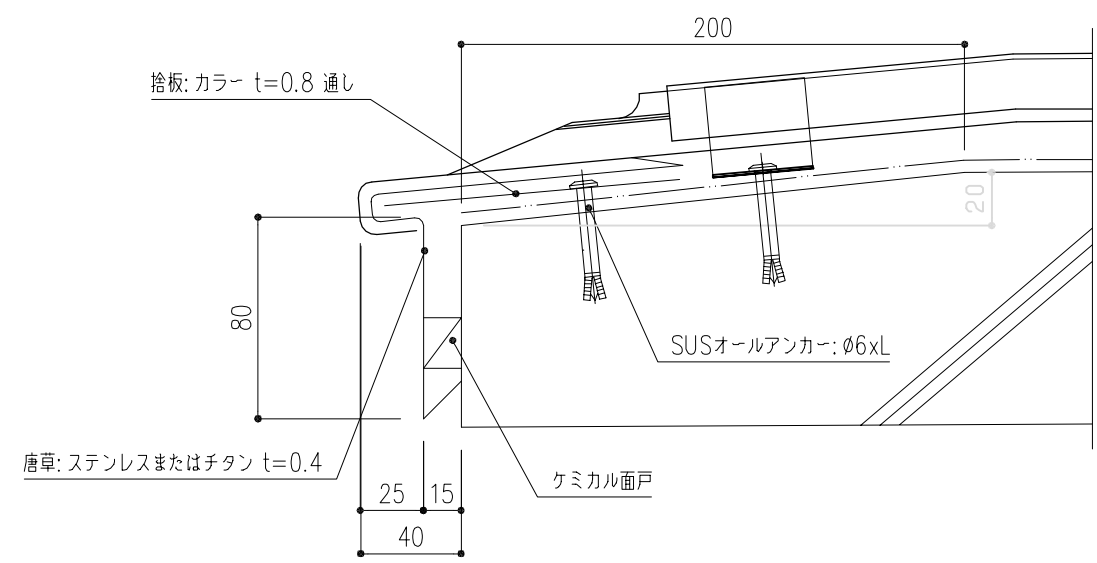


※GCに申し入れる際の申し入れ文書を残すこと

(3) 一般 鉄骨母屋

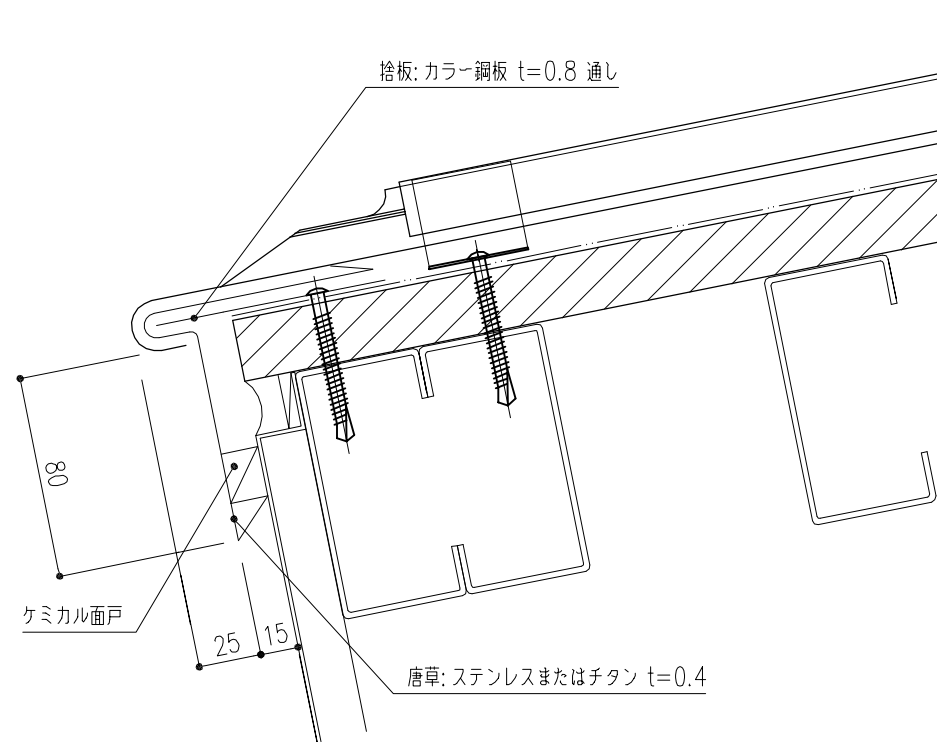


(施工最小水勾配は1/100、設計水勾配は1/50以上)

(4) 緩勾配 (1/100未満) 鉄骨母屋

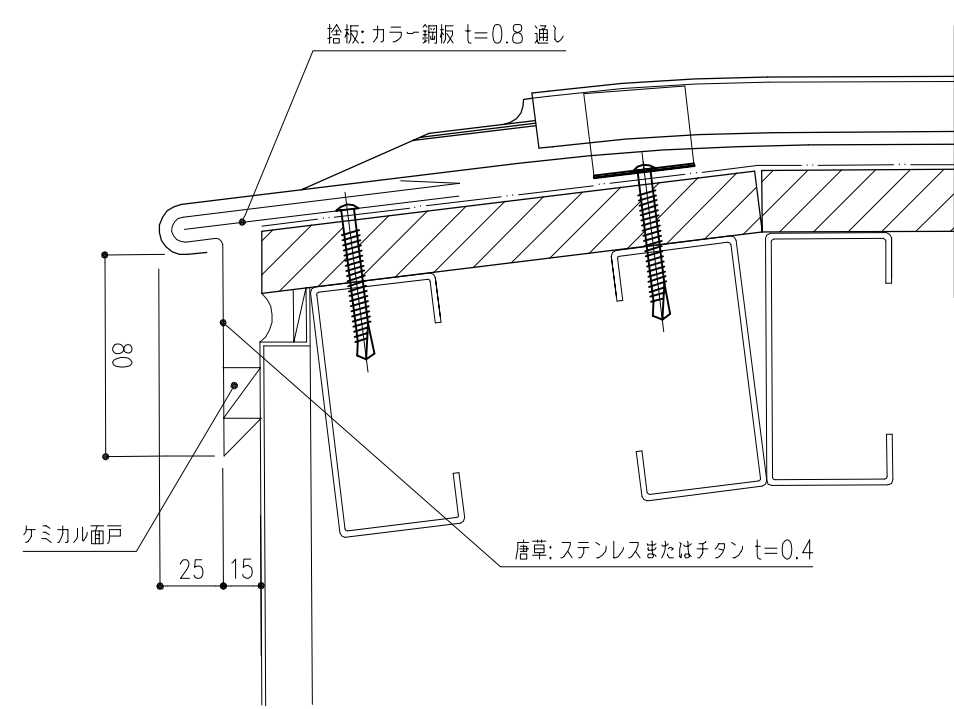




※GCに申し入れる際の申し入れ文書を残すこと

(5) 緩勾配 (1/100未満) 鉄骨母屋 断熱仕様

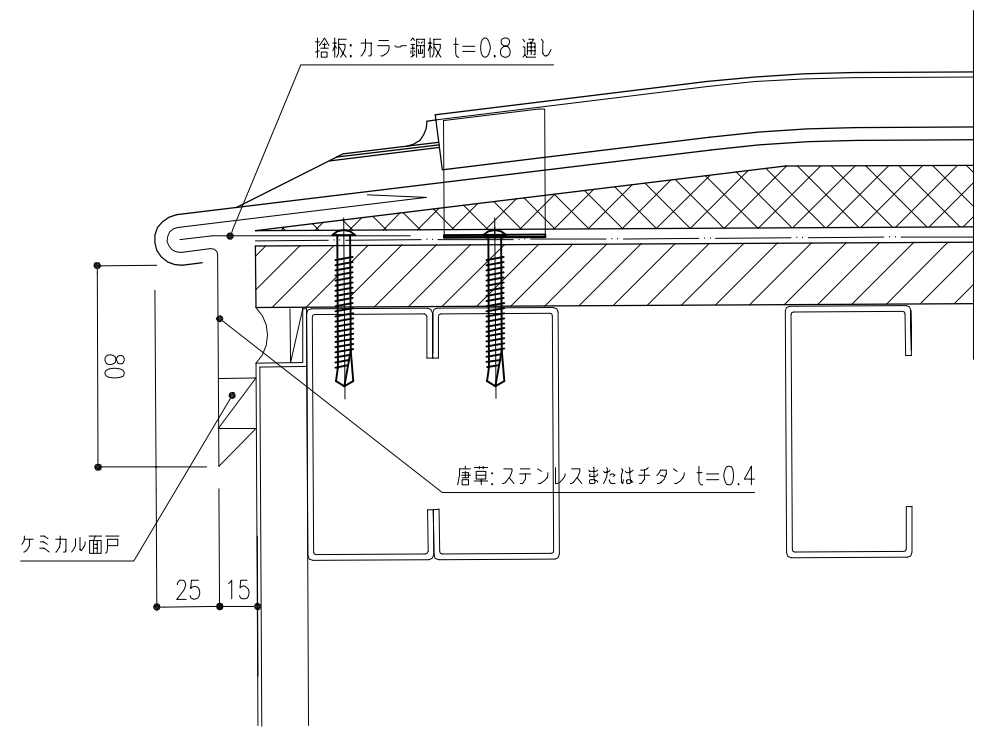


REV.NO.	△ . . .	△ . . .	特記事項	製造発売元	旭旦ビューティ工業株式会社	工事名称	P&Pシステム防水設計資料	設計番号	
訂	△ . . .	△ . . .		施工代理店	検 図 製 図 担 当	図 面 名 称	軒先詳細 (1) 仕様	図面番号	12
正	△ . . .	△ . . .				年 月 日	SCALE 1/3	日 付	07 01 17

(6) 強風対策
(唐草補強対策)

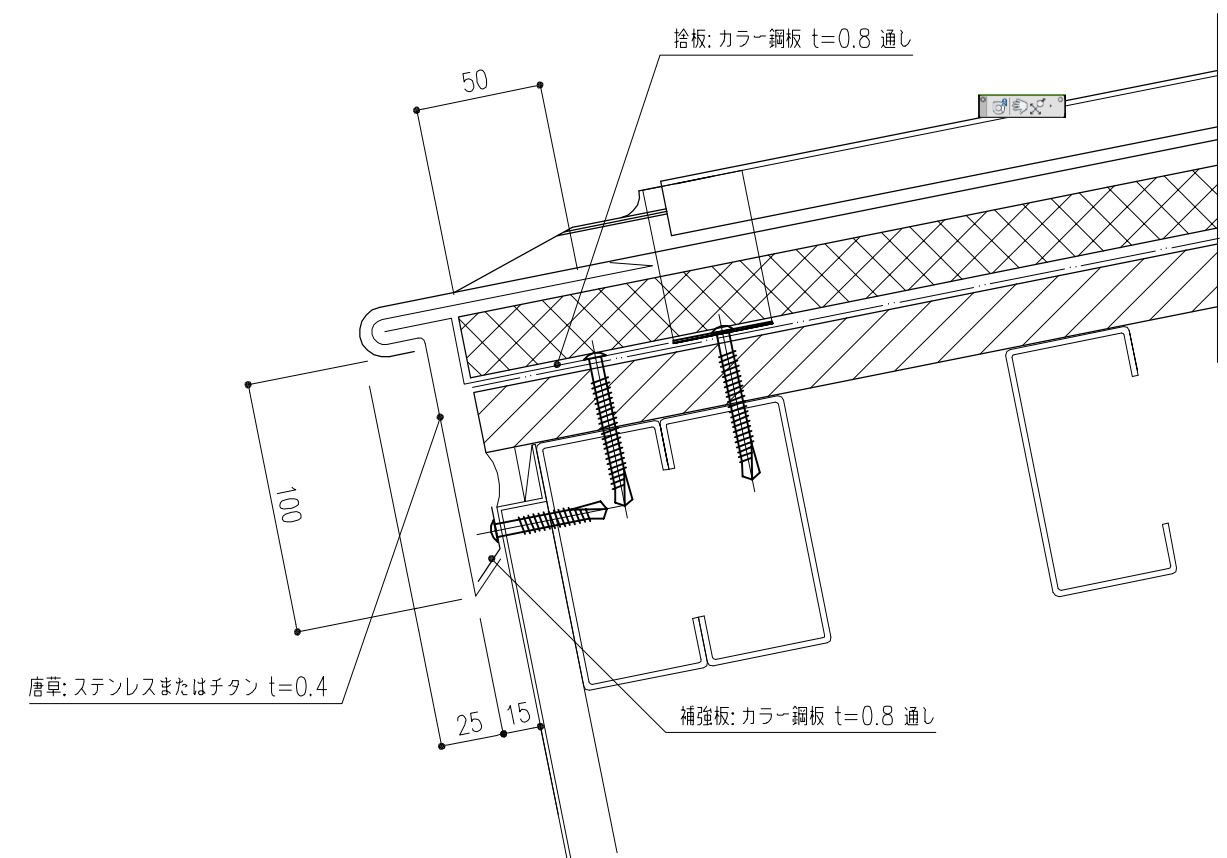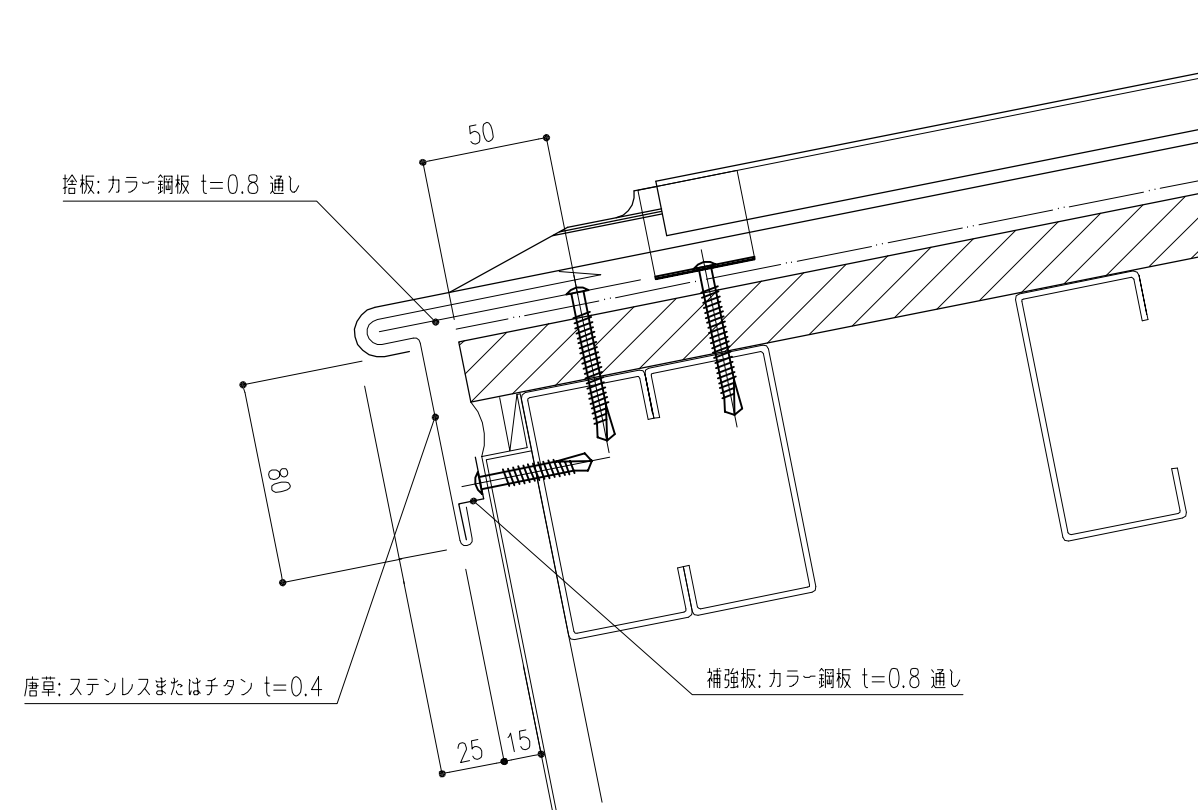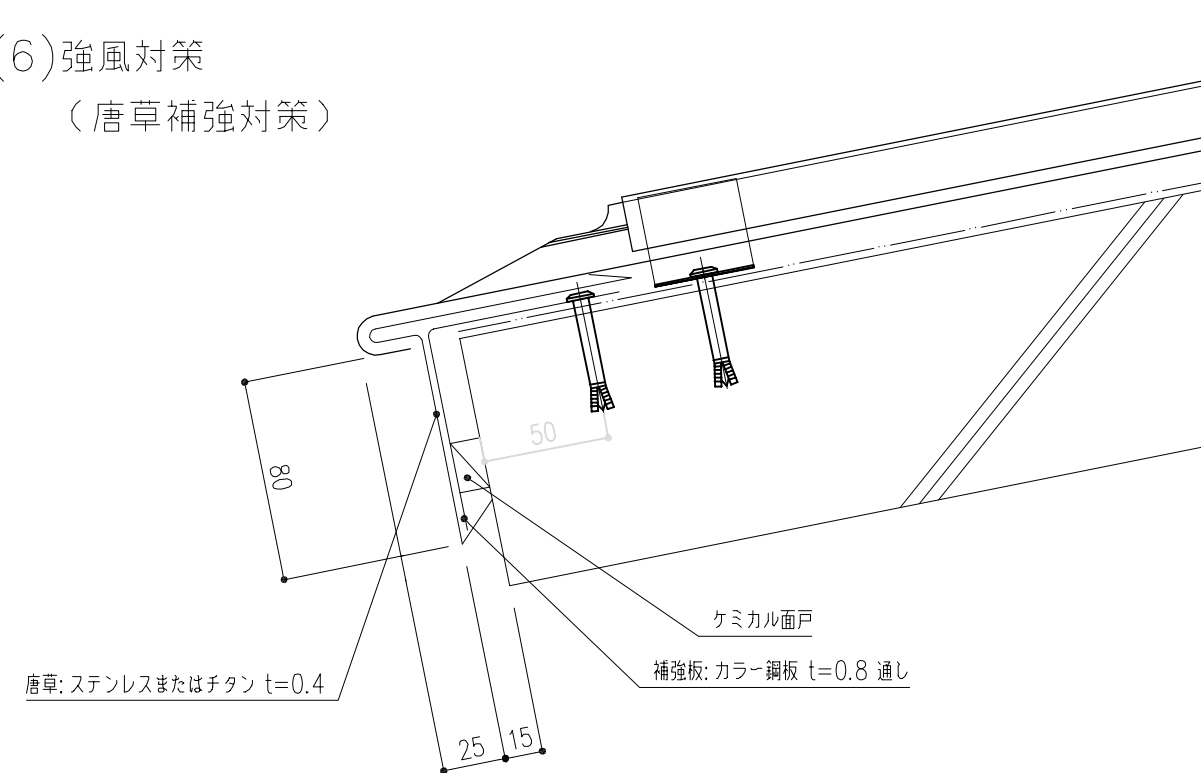


REV.NO.	計	△ . .	△ . .	特 記 事 項	製 造 発 売 元	 山梨大学工業株式会社	年 月 日	工 事 名 称	P&Pシステム防水設計資料		設計番号			
	正	△ . .	△ . .						図面番号	13				
		△ . .	△ . .						図 面 名 称	軒先詳細 (2) 仕様	SCALE	1/3	日 付	07 01 17
		△ . .	△ . .											
		△ . .	△ . .											
		△ . .	△ . .											
					施 工 代 理 店	検 図	製 図	担 当						

(1)一般 RC

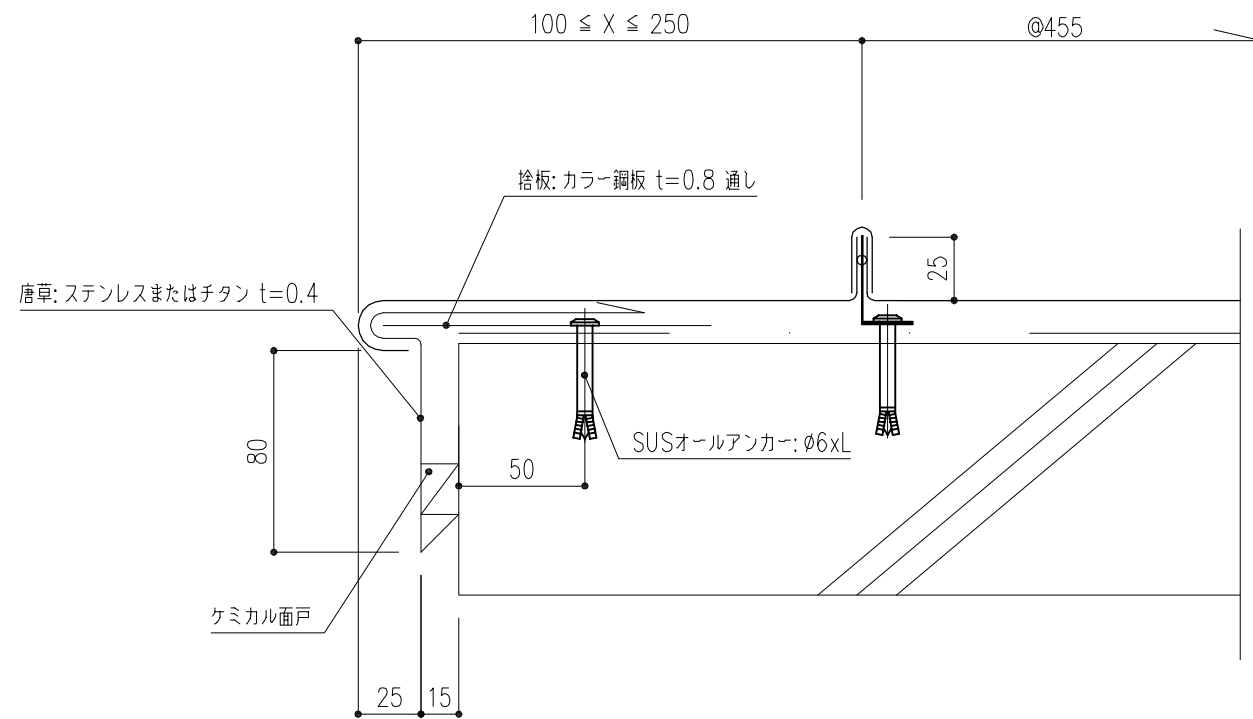




(2)一般 鉄骨母屋

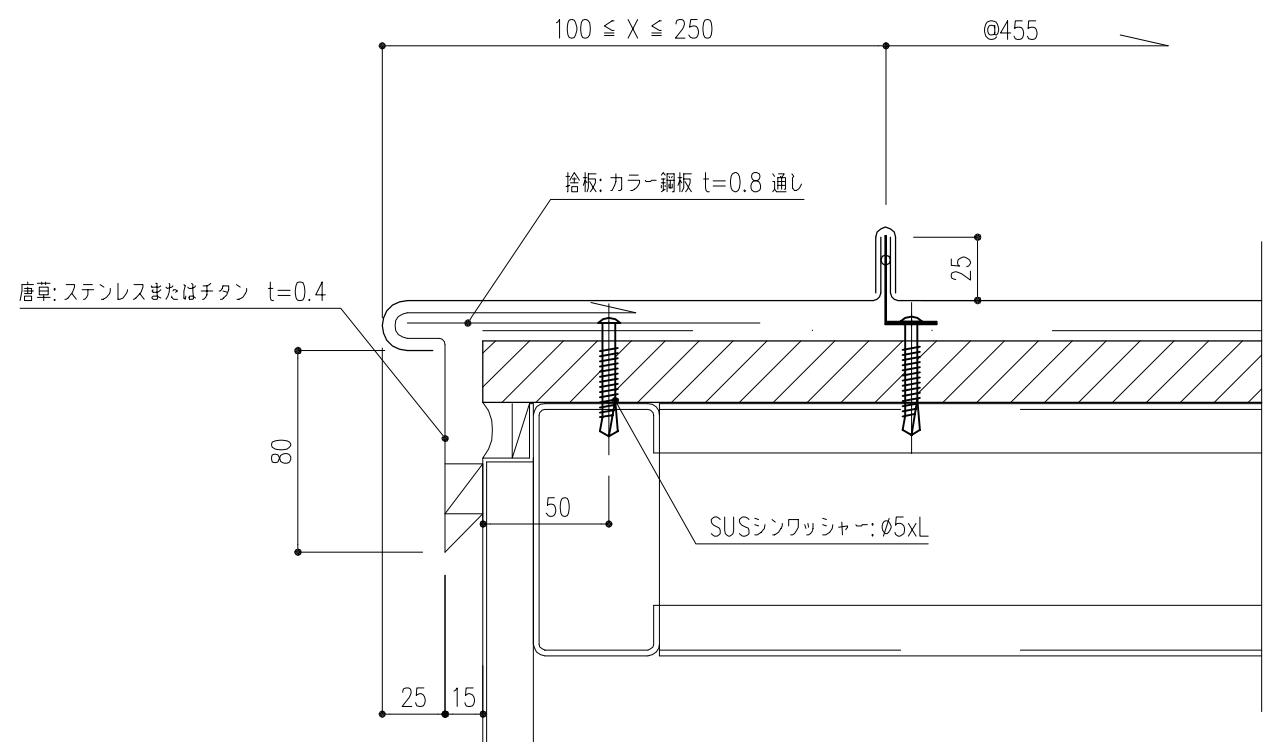

REV.NO.	△ . .	△ . .	特 記 事 項	製 造 発 売 元  山 梨 大 学 工 学 部 工 業 機 械 工 学 科	工 事 名 称 P&Pステッド防水設計資料	設計番号						
	△ . .	△ . .						検 図 製 図 担 当	図 面 名 称 クラハ詳細(1)仕様	SCALE 1/3	図面番号 14	日 付 07 01 17
	△ . .	△ . .										
	△ . .	△ . .										
	△ . .	△ . .										
	△ . .	△ . .										
正	△ . .	△ . .	施 工 代 理 店	年 月 日								



(3) 強風対策

(唐草補強対策)

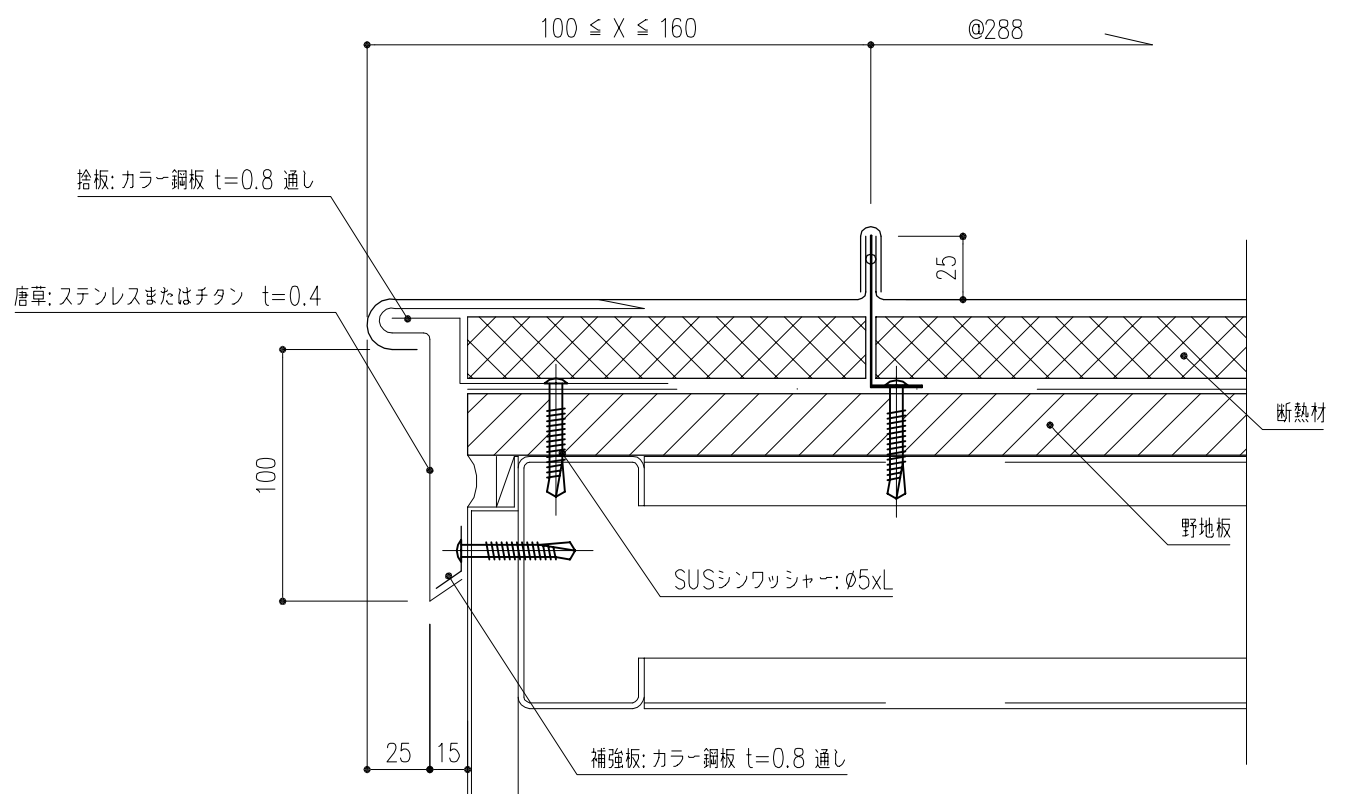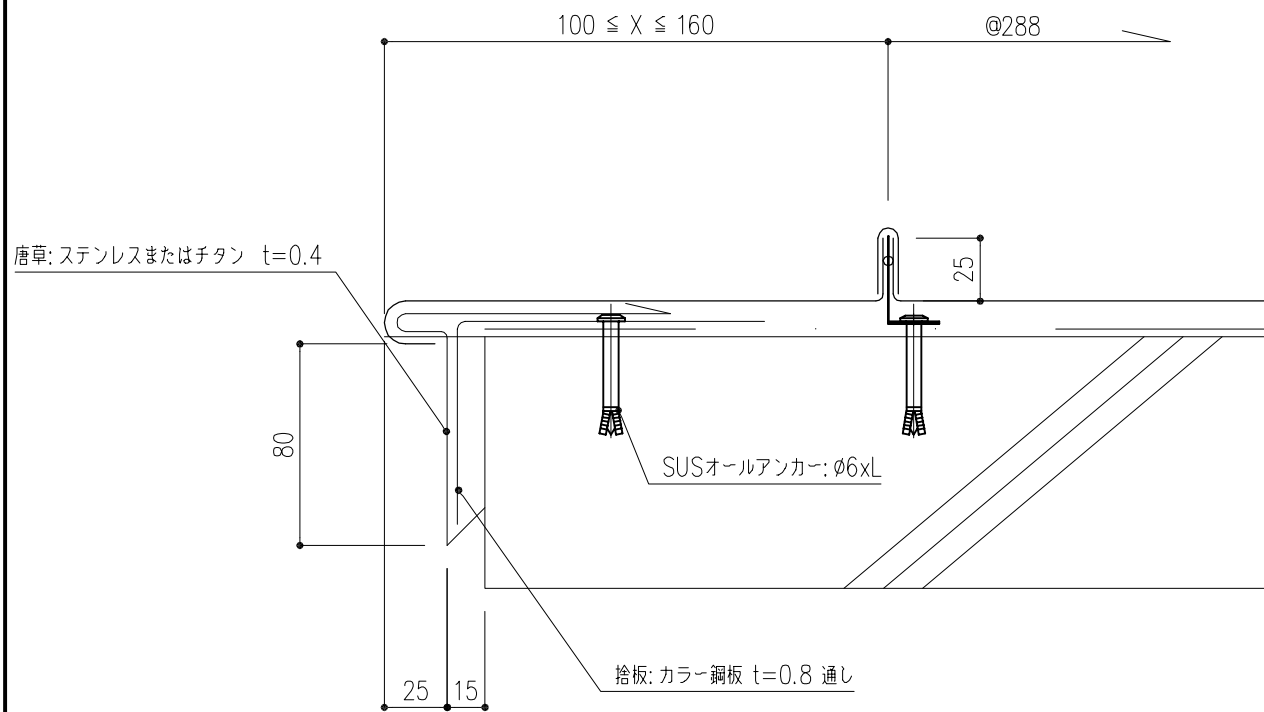
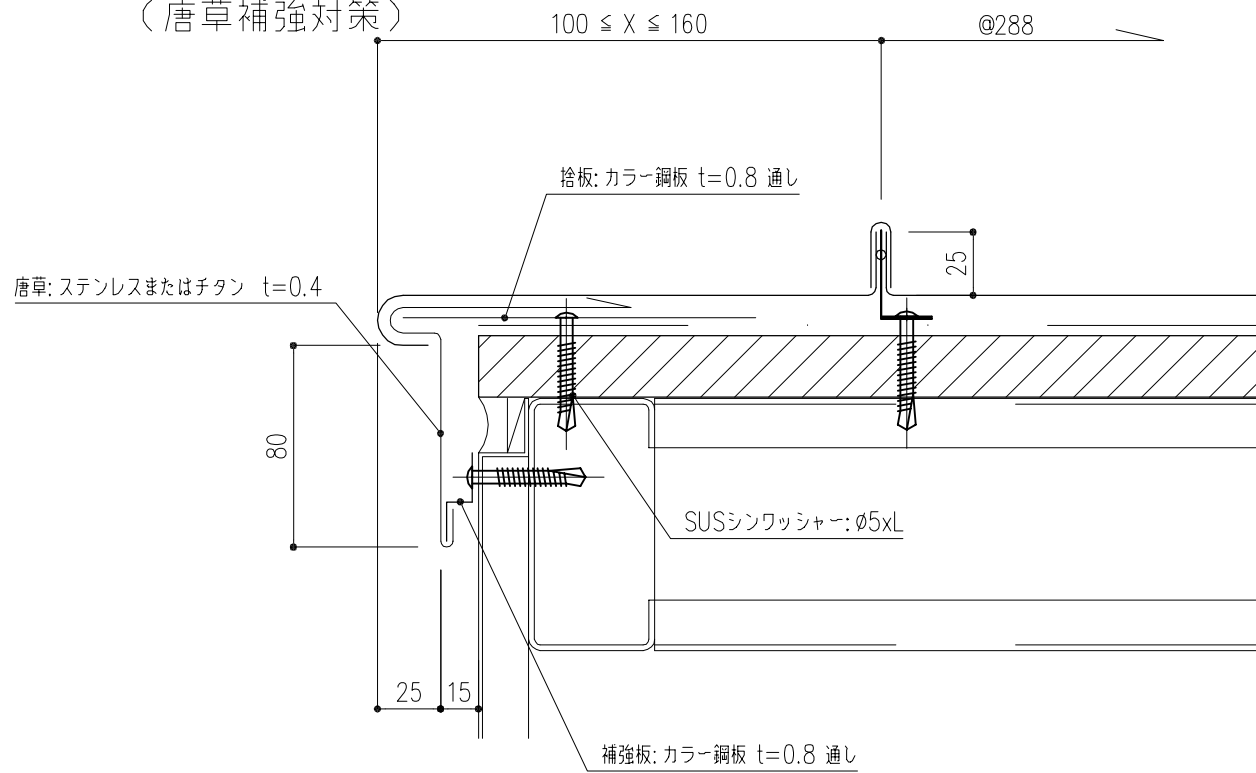


REV.NO. 訂 正 .	△	.	.	△	.	.	特記事項	製造発売元 元旦ビューティ工業株式会社	年月日	工事名称 P&Pスリット防水設計資料	設計番号 図面番号 日付	15 07 01 17
	△	.	.	△	.	.						
	△	.	.	△	.	.						
	△	.	.	△	.	.						
	△	.	.	△	.	.						
	△	.	.	△	.	.	検図製図担当			図面名称 クラブ詳細(2)仕様	SCALE 1/3	

（１） 基本タイプ：1／10≦勾配

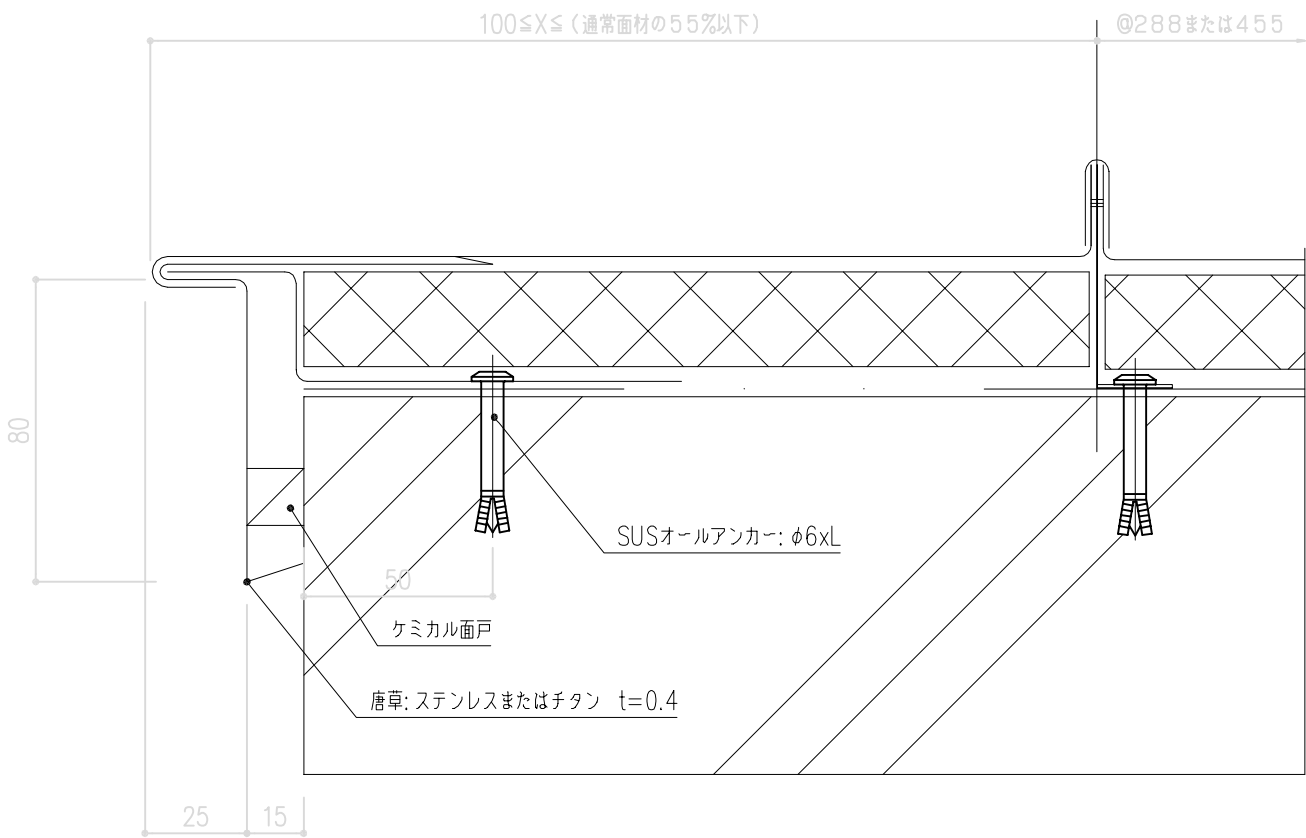
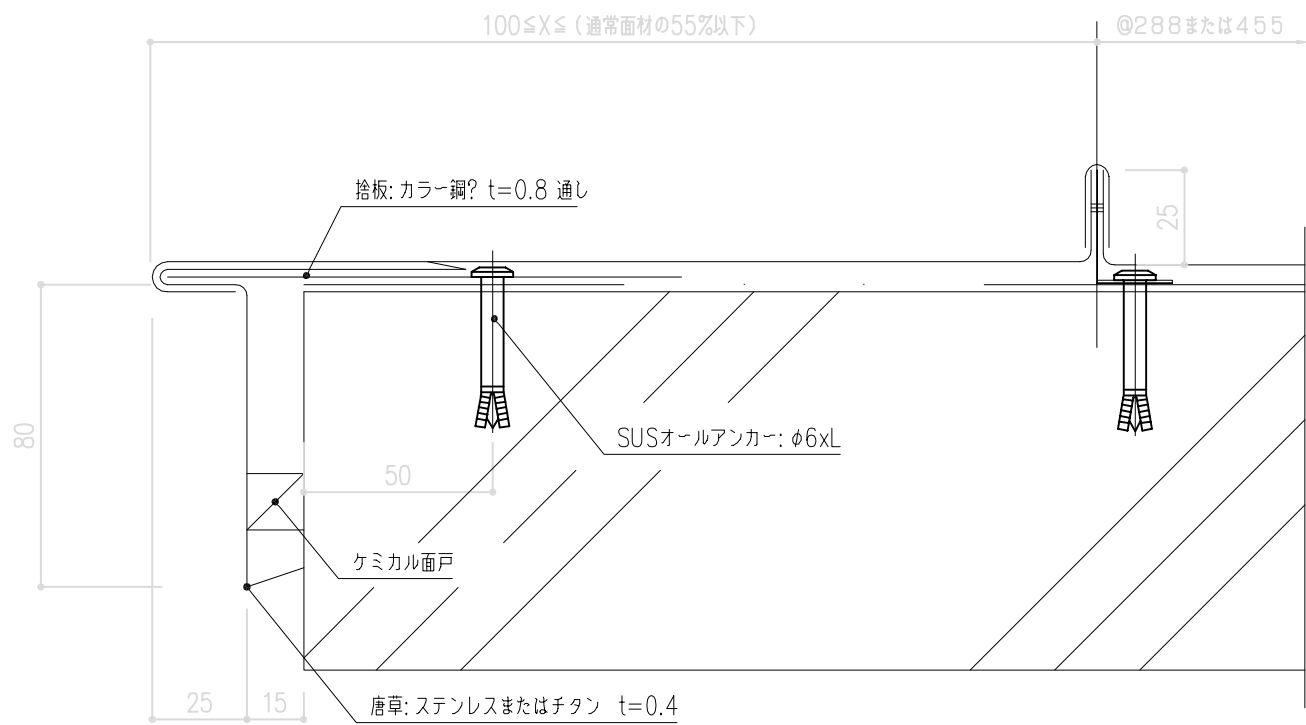


（２） 二重曲げ：勾配<1／10

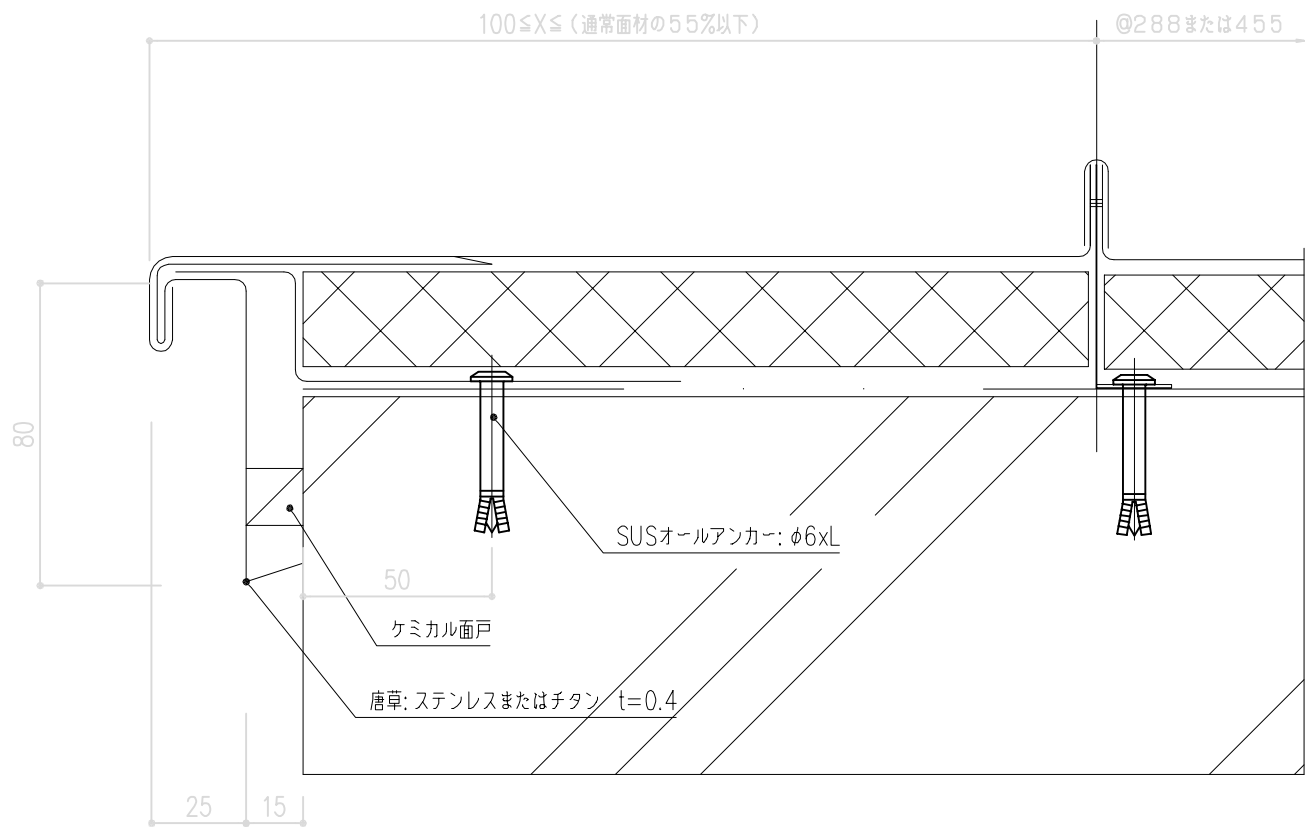
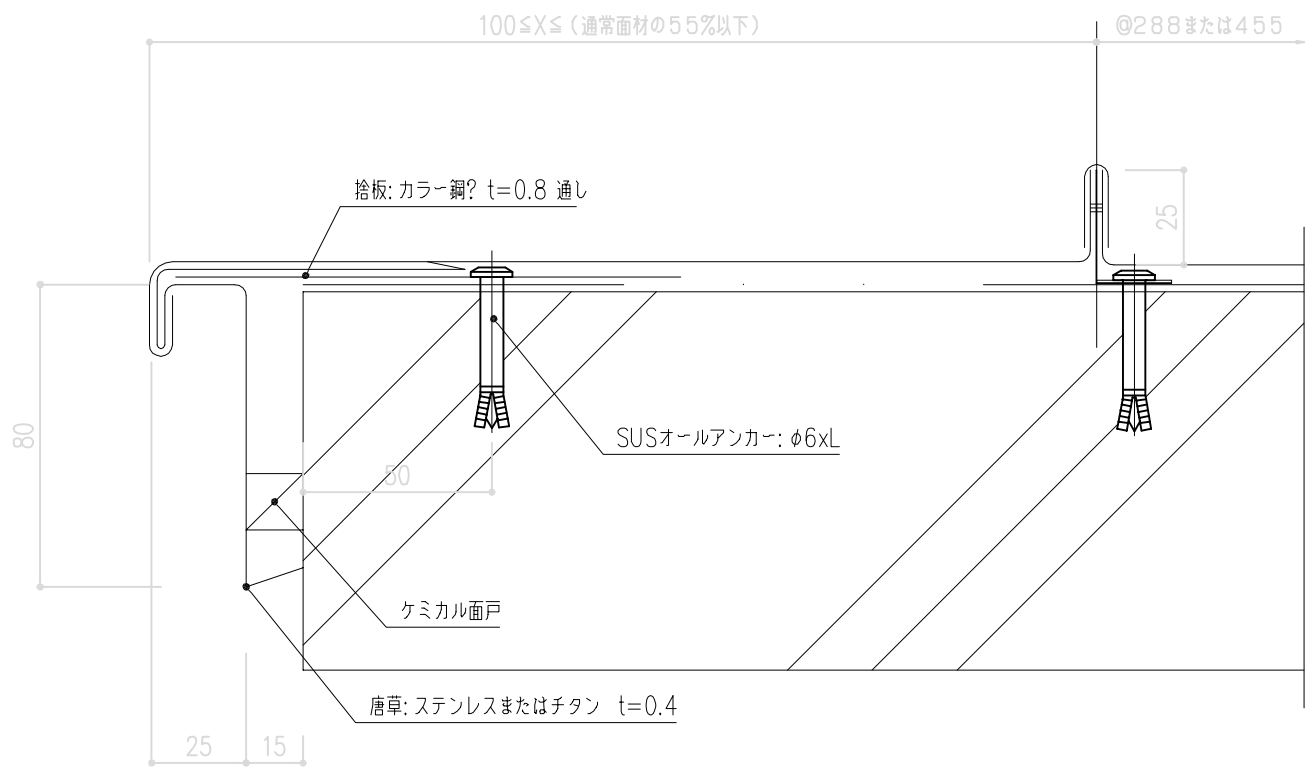


注記：ケラバ仕舞は唐草や特に片流れの棟仕舞と深く関わるので
ので原設計および客先に対して十二分な説明を要す。

（3） 溶接タイプ：勾配＜1／10

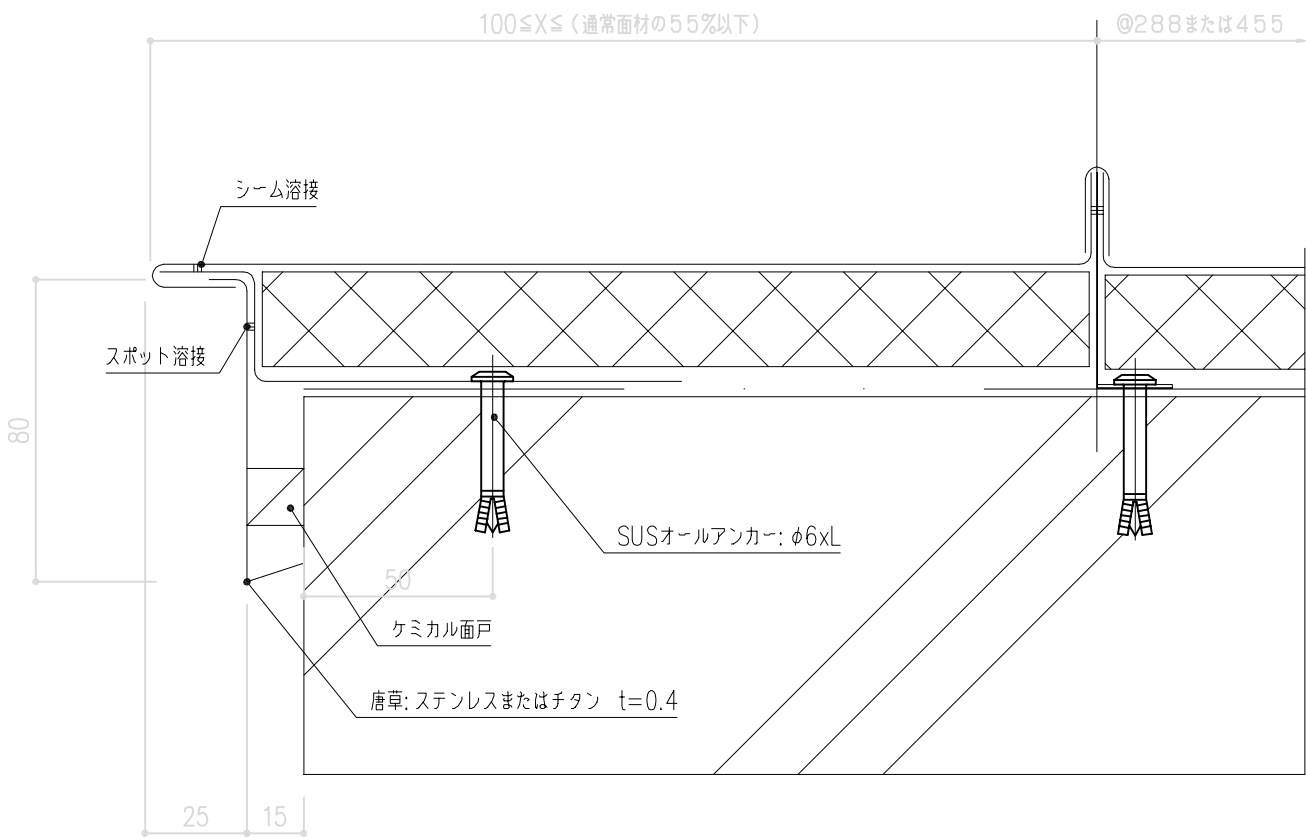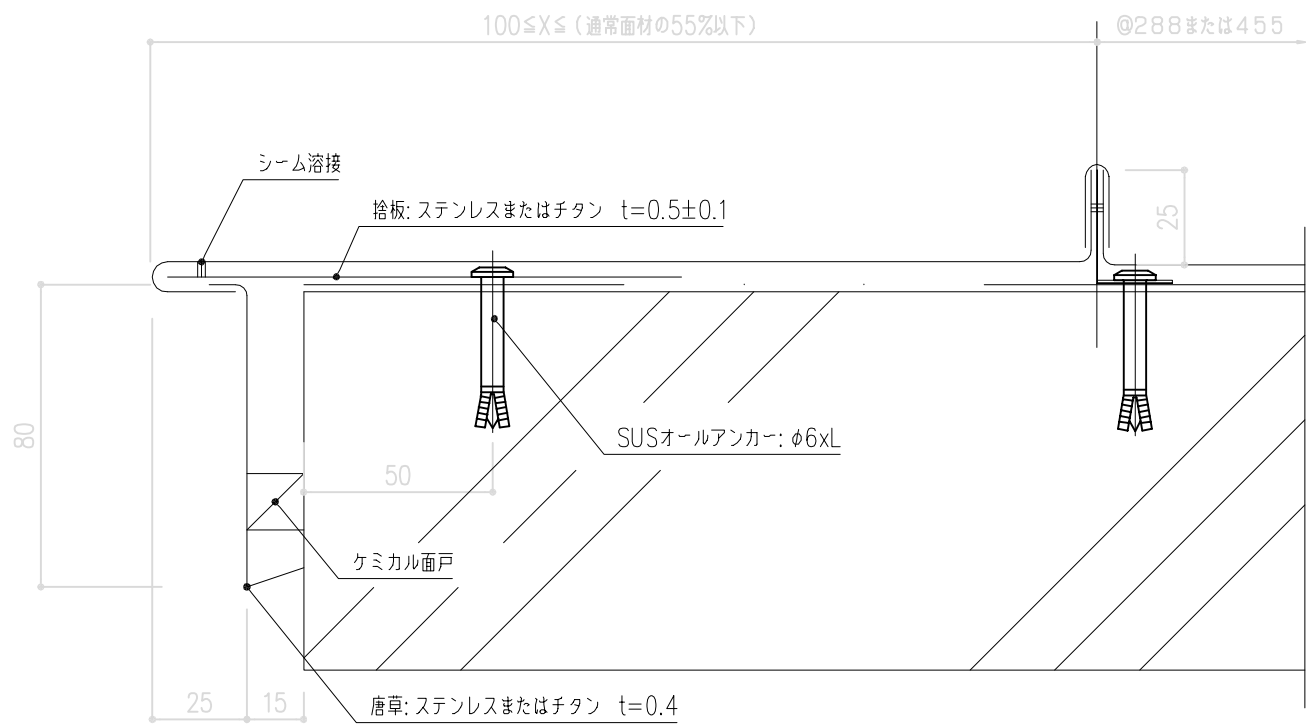


（4） 二重曲げ補強タイプ

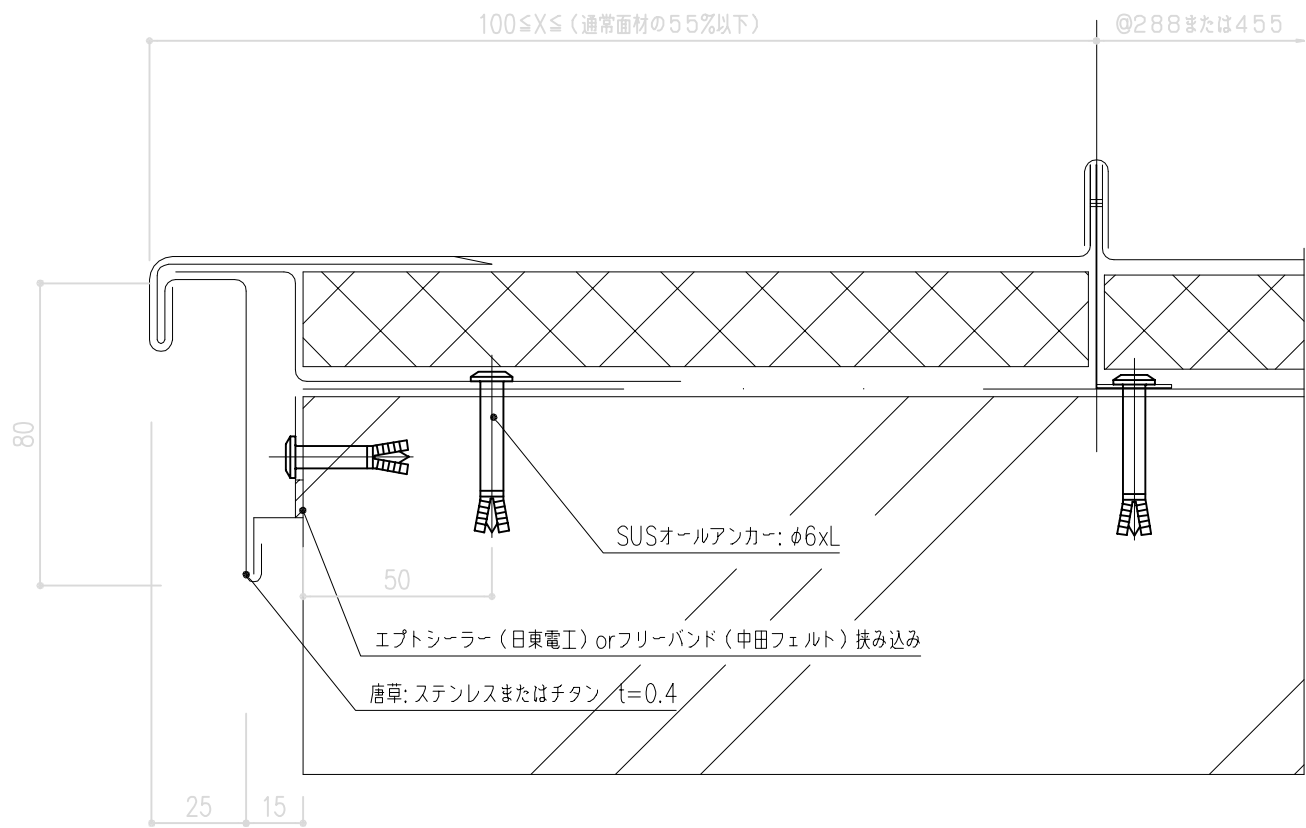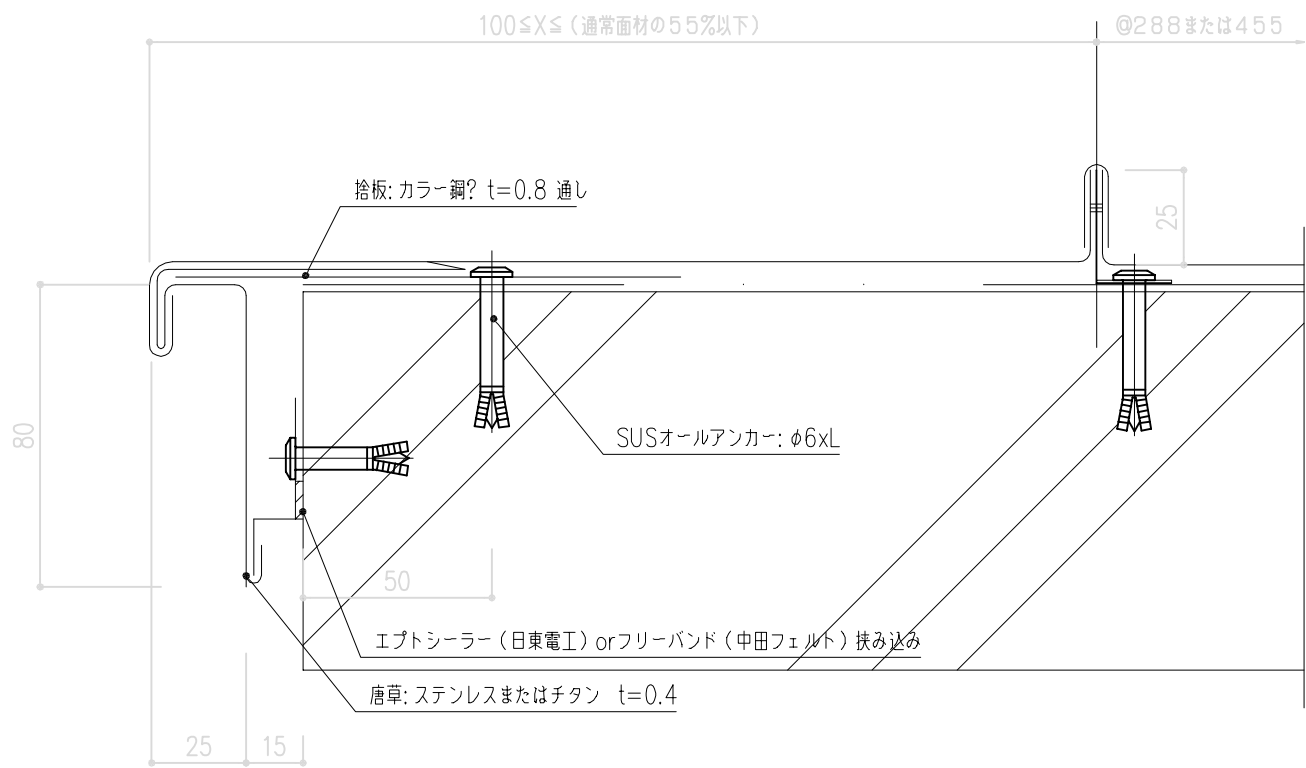


注記：ケラバ仕舞は唐草や特に片流れの棟仕舞と深く関わるので
 原設計および客先に対して十二分な説明を要す。

(2) 溶接タイプ：勾配 $<1/10$

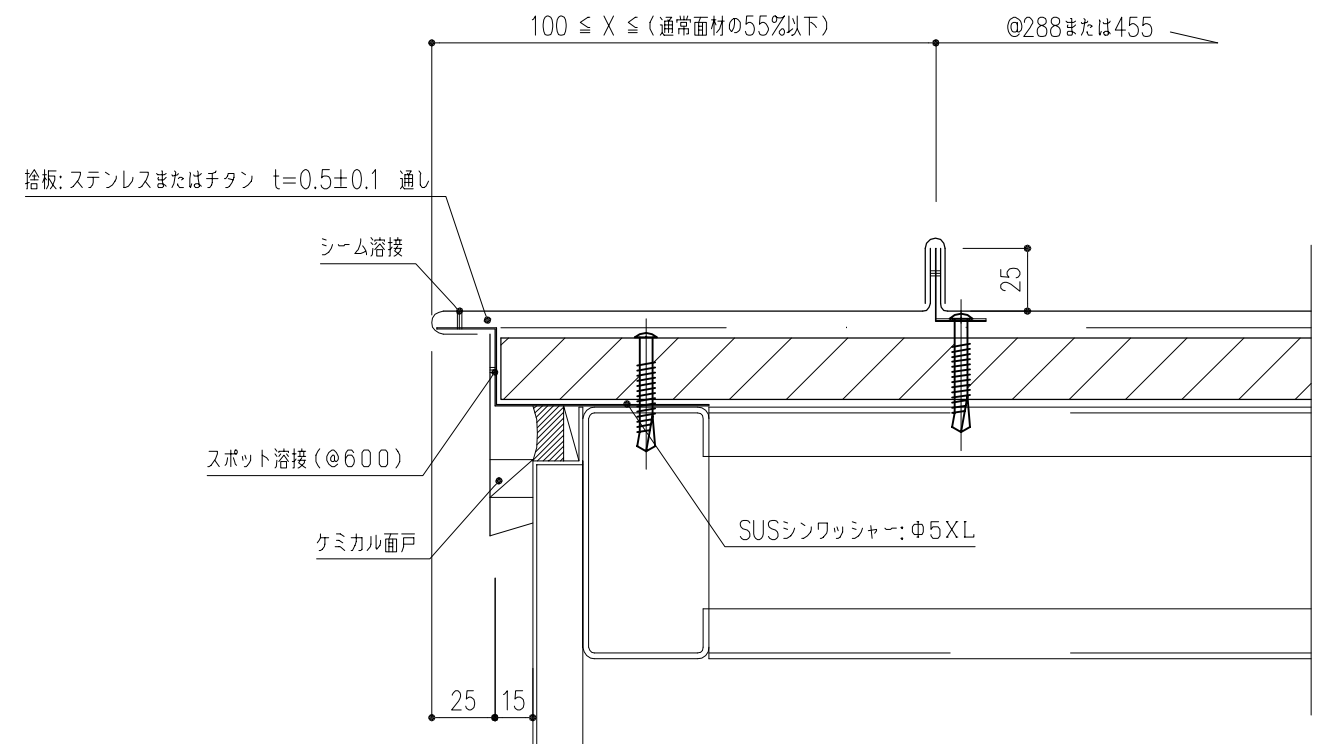


※ ケラバ掴みの締めは横ガッチャにて行う。

(3) 耐強風タイプ：三形態に共通

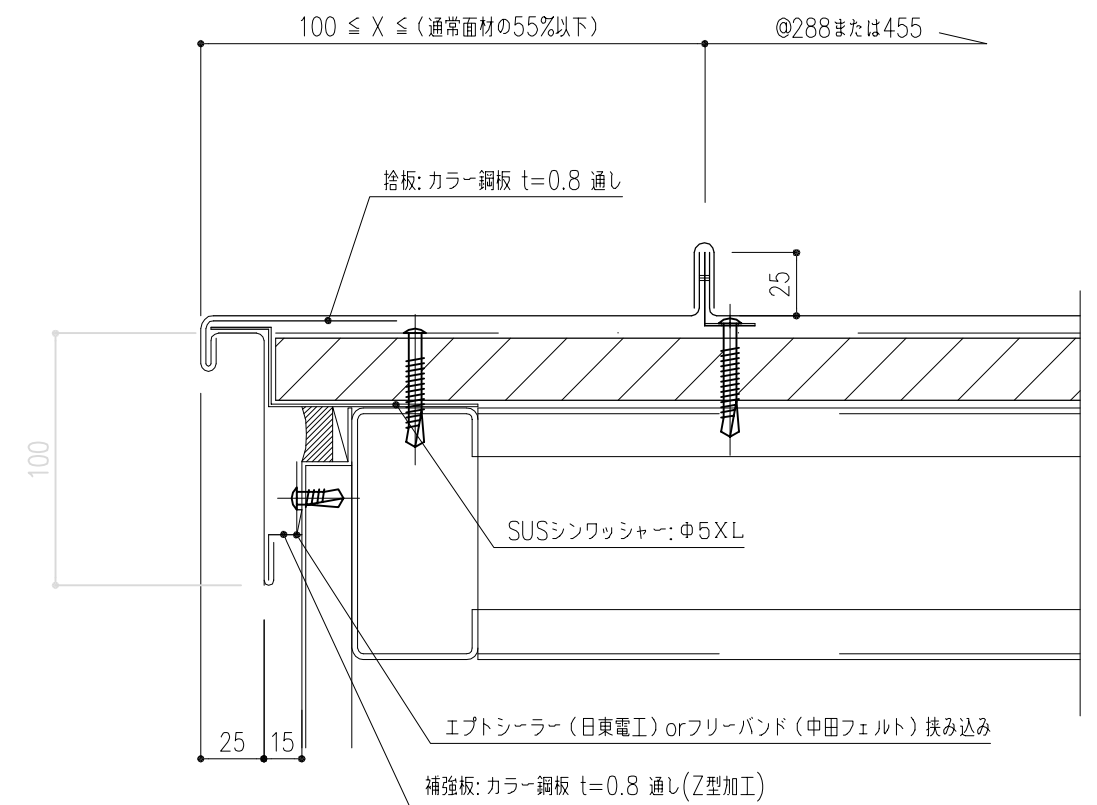


※ 水切り下端からの吹き上げを防止する為


REV.NO.	△ . .	△ . .	特記事項	製造発売元  元旦ビューティ工業株式会社	年 月 日	工 事 名 称	P&Pステルス防水設計資料		設計番号	
訂	△ . .	△ . .				図 面 番 号	18			
	△ . .	△ . .								
	△ . .	△ . .								
	△ . .	△ . .								
正	△ . .	△ . .				図 面 名 称	クラバ詳細 (4) 仕様	SCALE 1/3	日 付	07 01 17
. .	△ . .	△ . .	検 図	製 図	担 当					
			施工代理店							

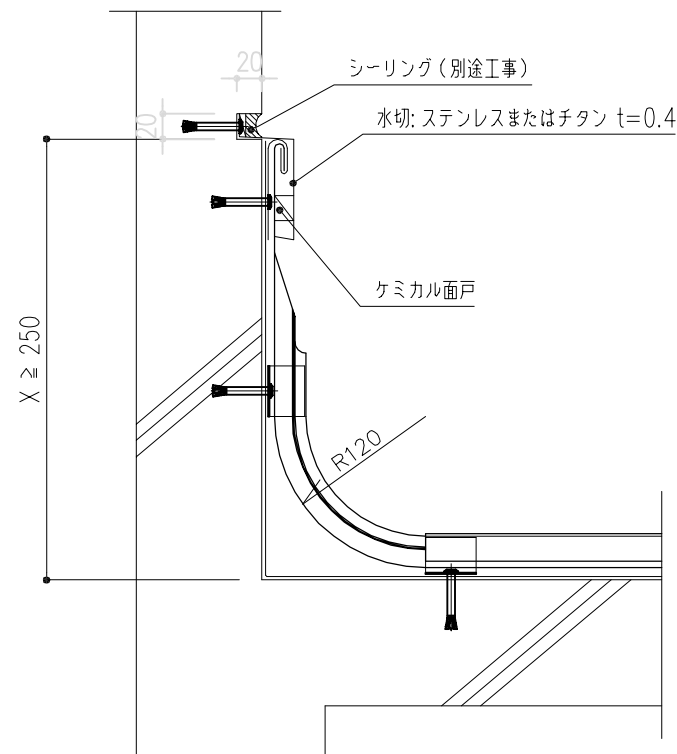



R立上げ納まり(立上げ基部R状)

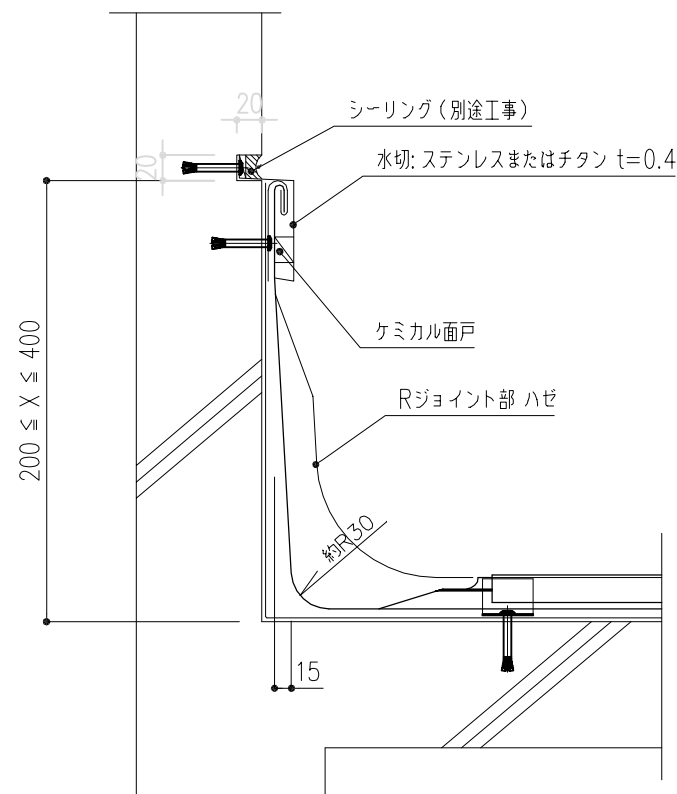

落とし込み納め(立上げ基部30R)




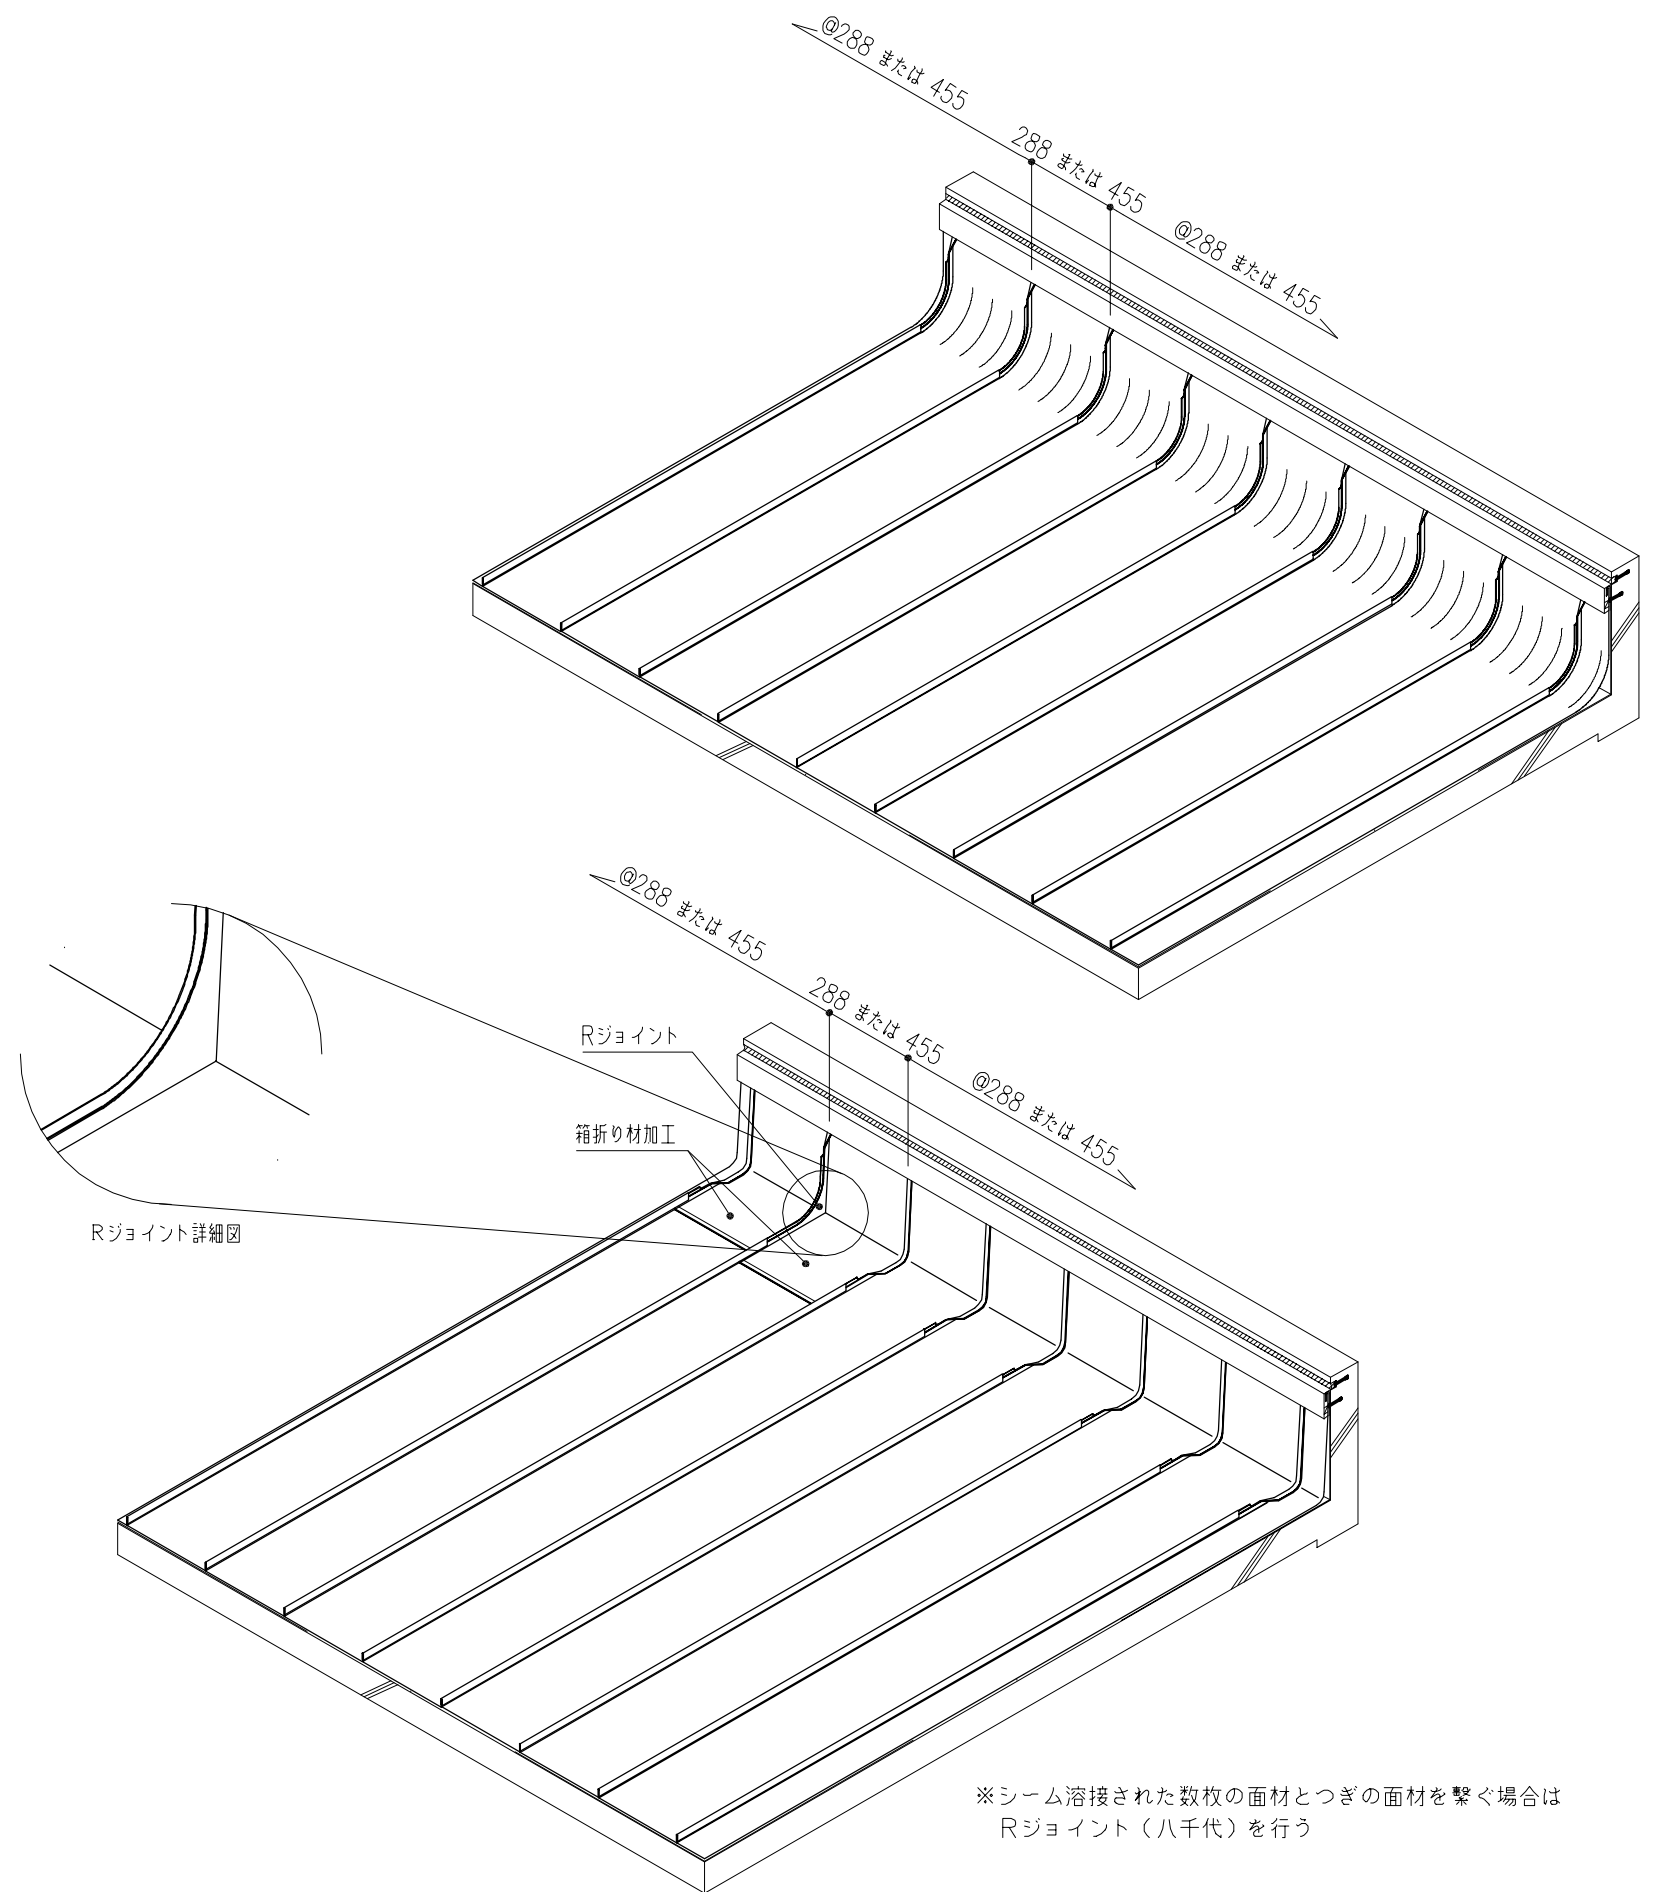




REV.NO. 計 正 ・	Δ	・	・	Δ	・	・	特記事項	製造発売元 龍胆ビューティ工業株式会社	検 査 担 当 年 月 日	工 事 名 称 P&Pシステム防水設計資料	設計番号 19
	Δ	・	・	Δ	・	・					
	Δ	・	・	Δ	・	・					
	Δ	・	・	Δ	・	・					
・	Δ	・	・	Δ	・	・	施工代理店	図 面 名 称 壁立上り部分詳細 仕様	SCALE 1/6	日 付 07 01 17	図面番号
・	Δ	・	・	Δ	・	・					
・	Δ	・	・	Δ	・	・					
・	Δ	・	・	Δ	・	・					

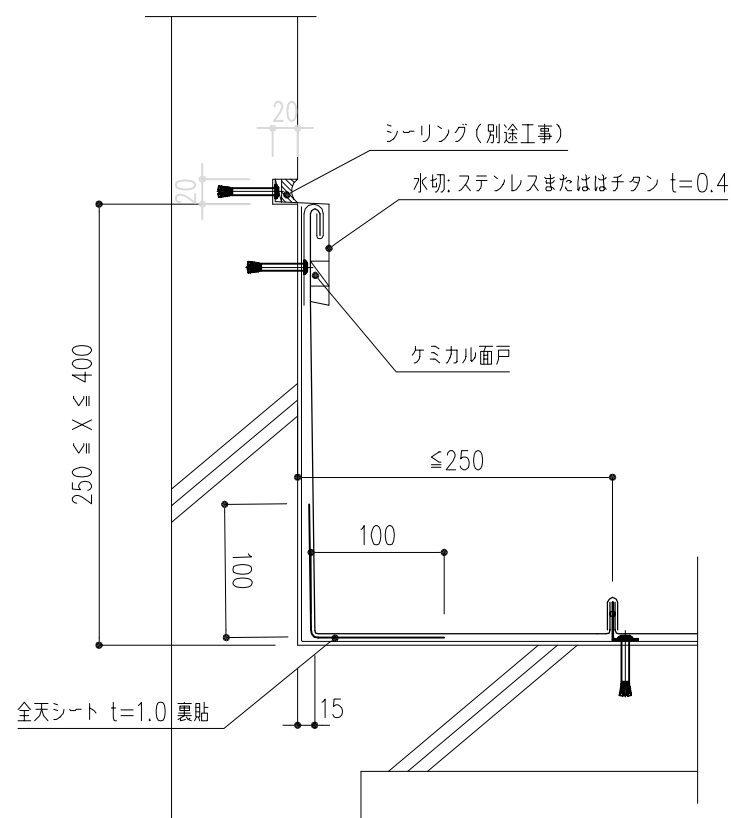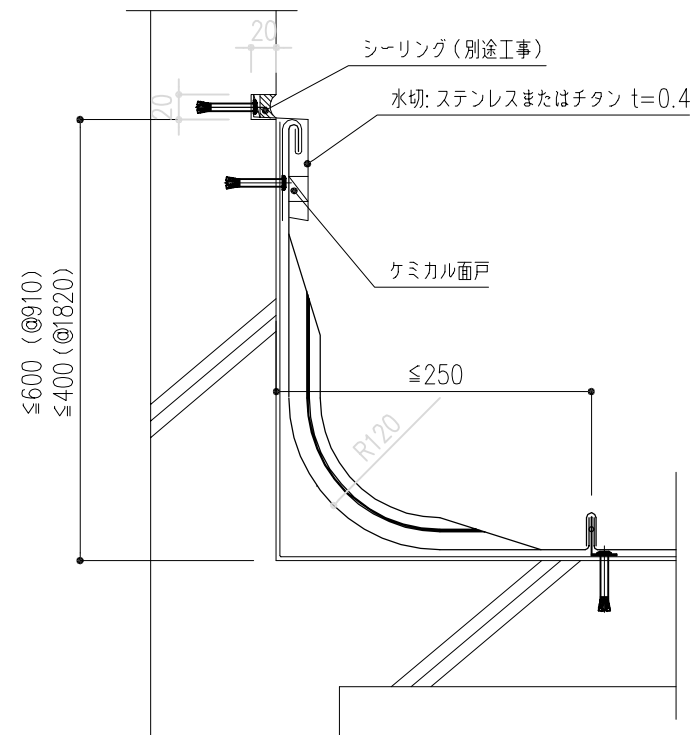


※工場成形端部材使用基準

L	部材最大寸法 (mm)			
	H	W	H+W	糸 幅
1,820	400	250	650	640
910	600	350	950	940

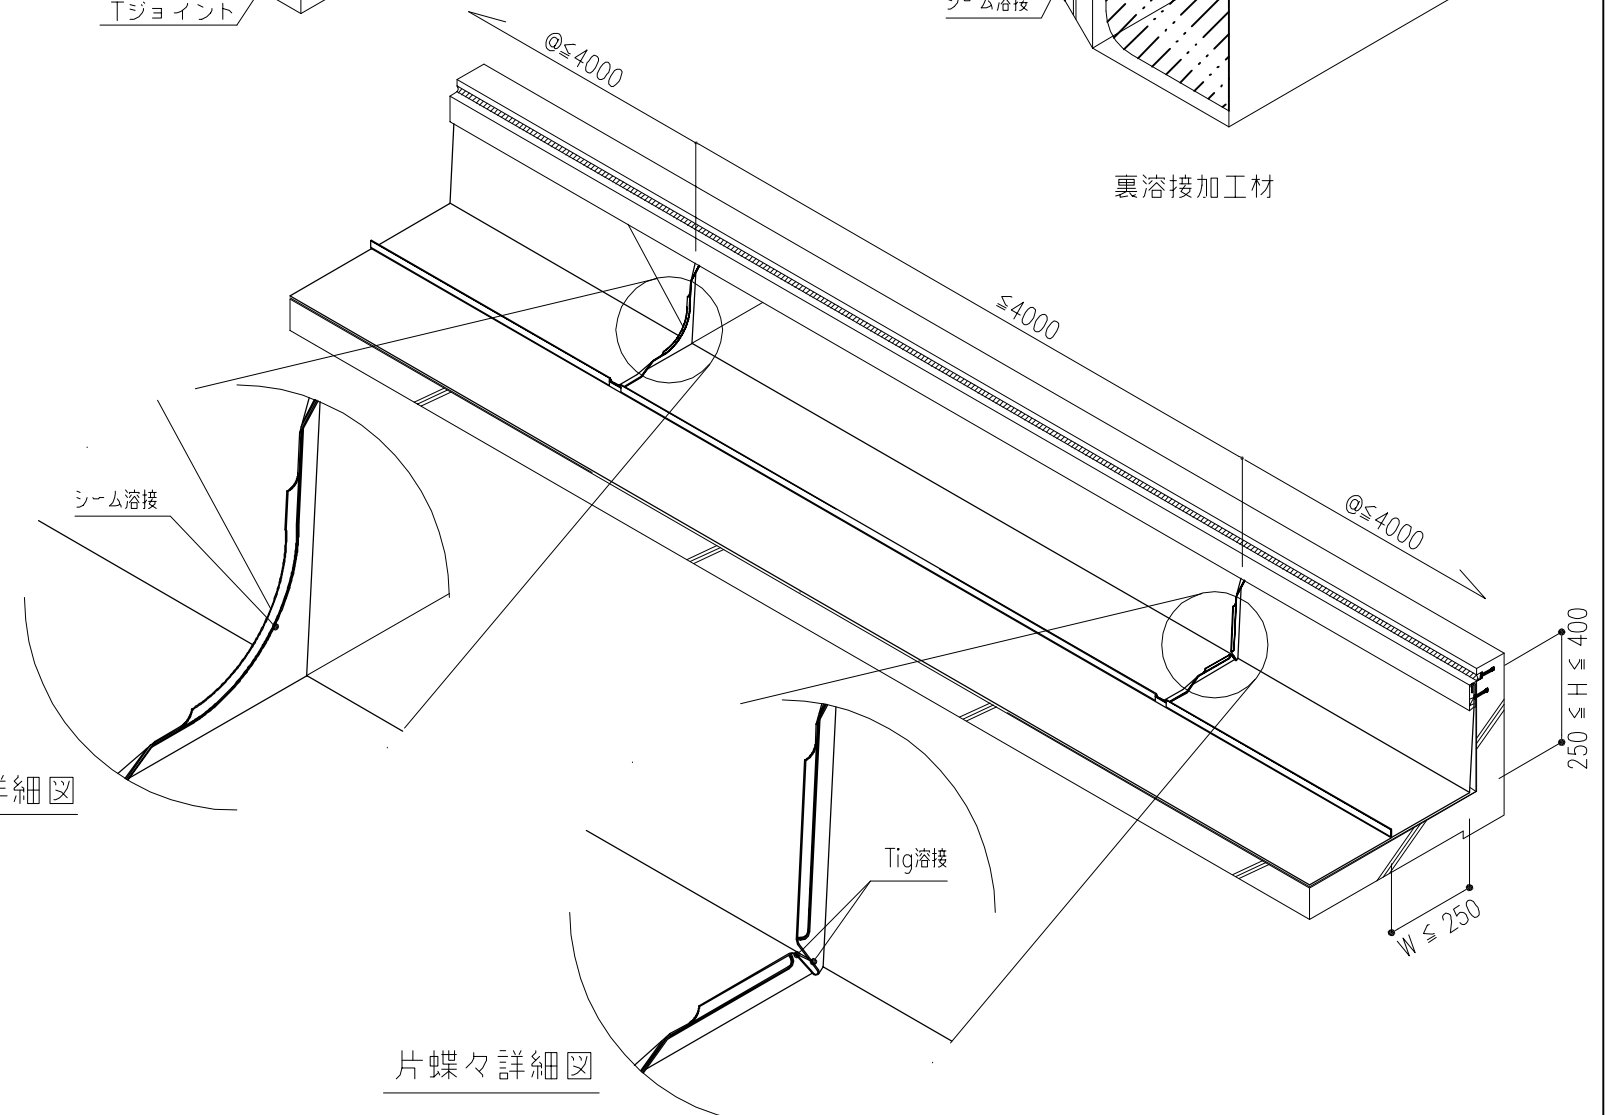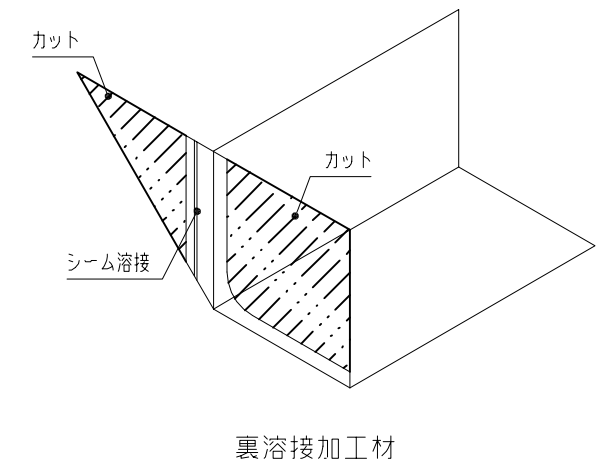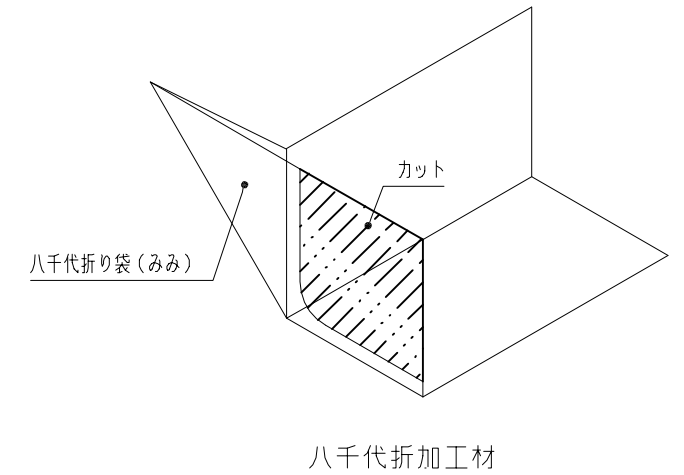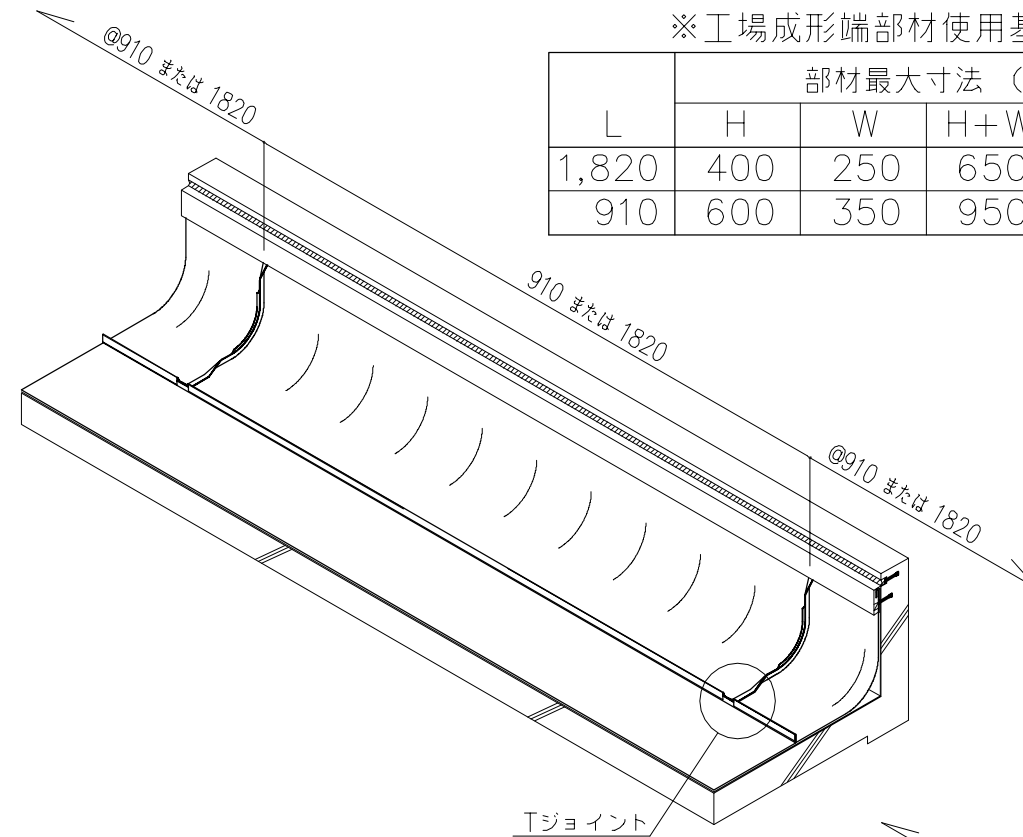


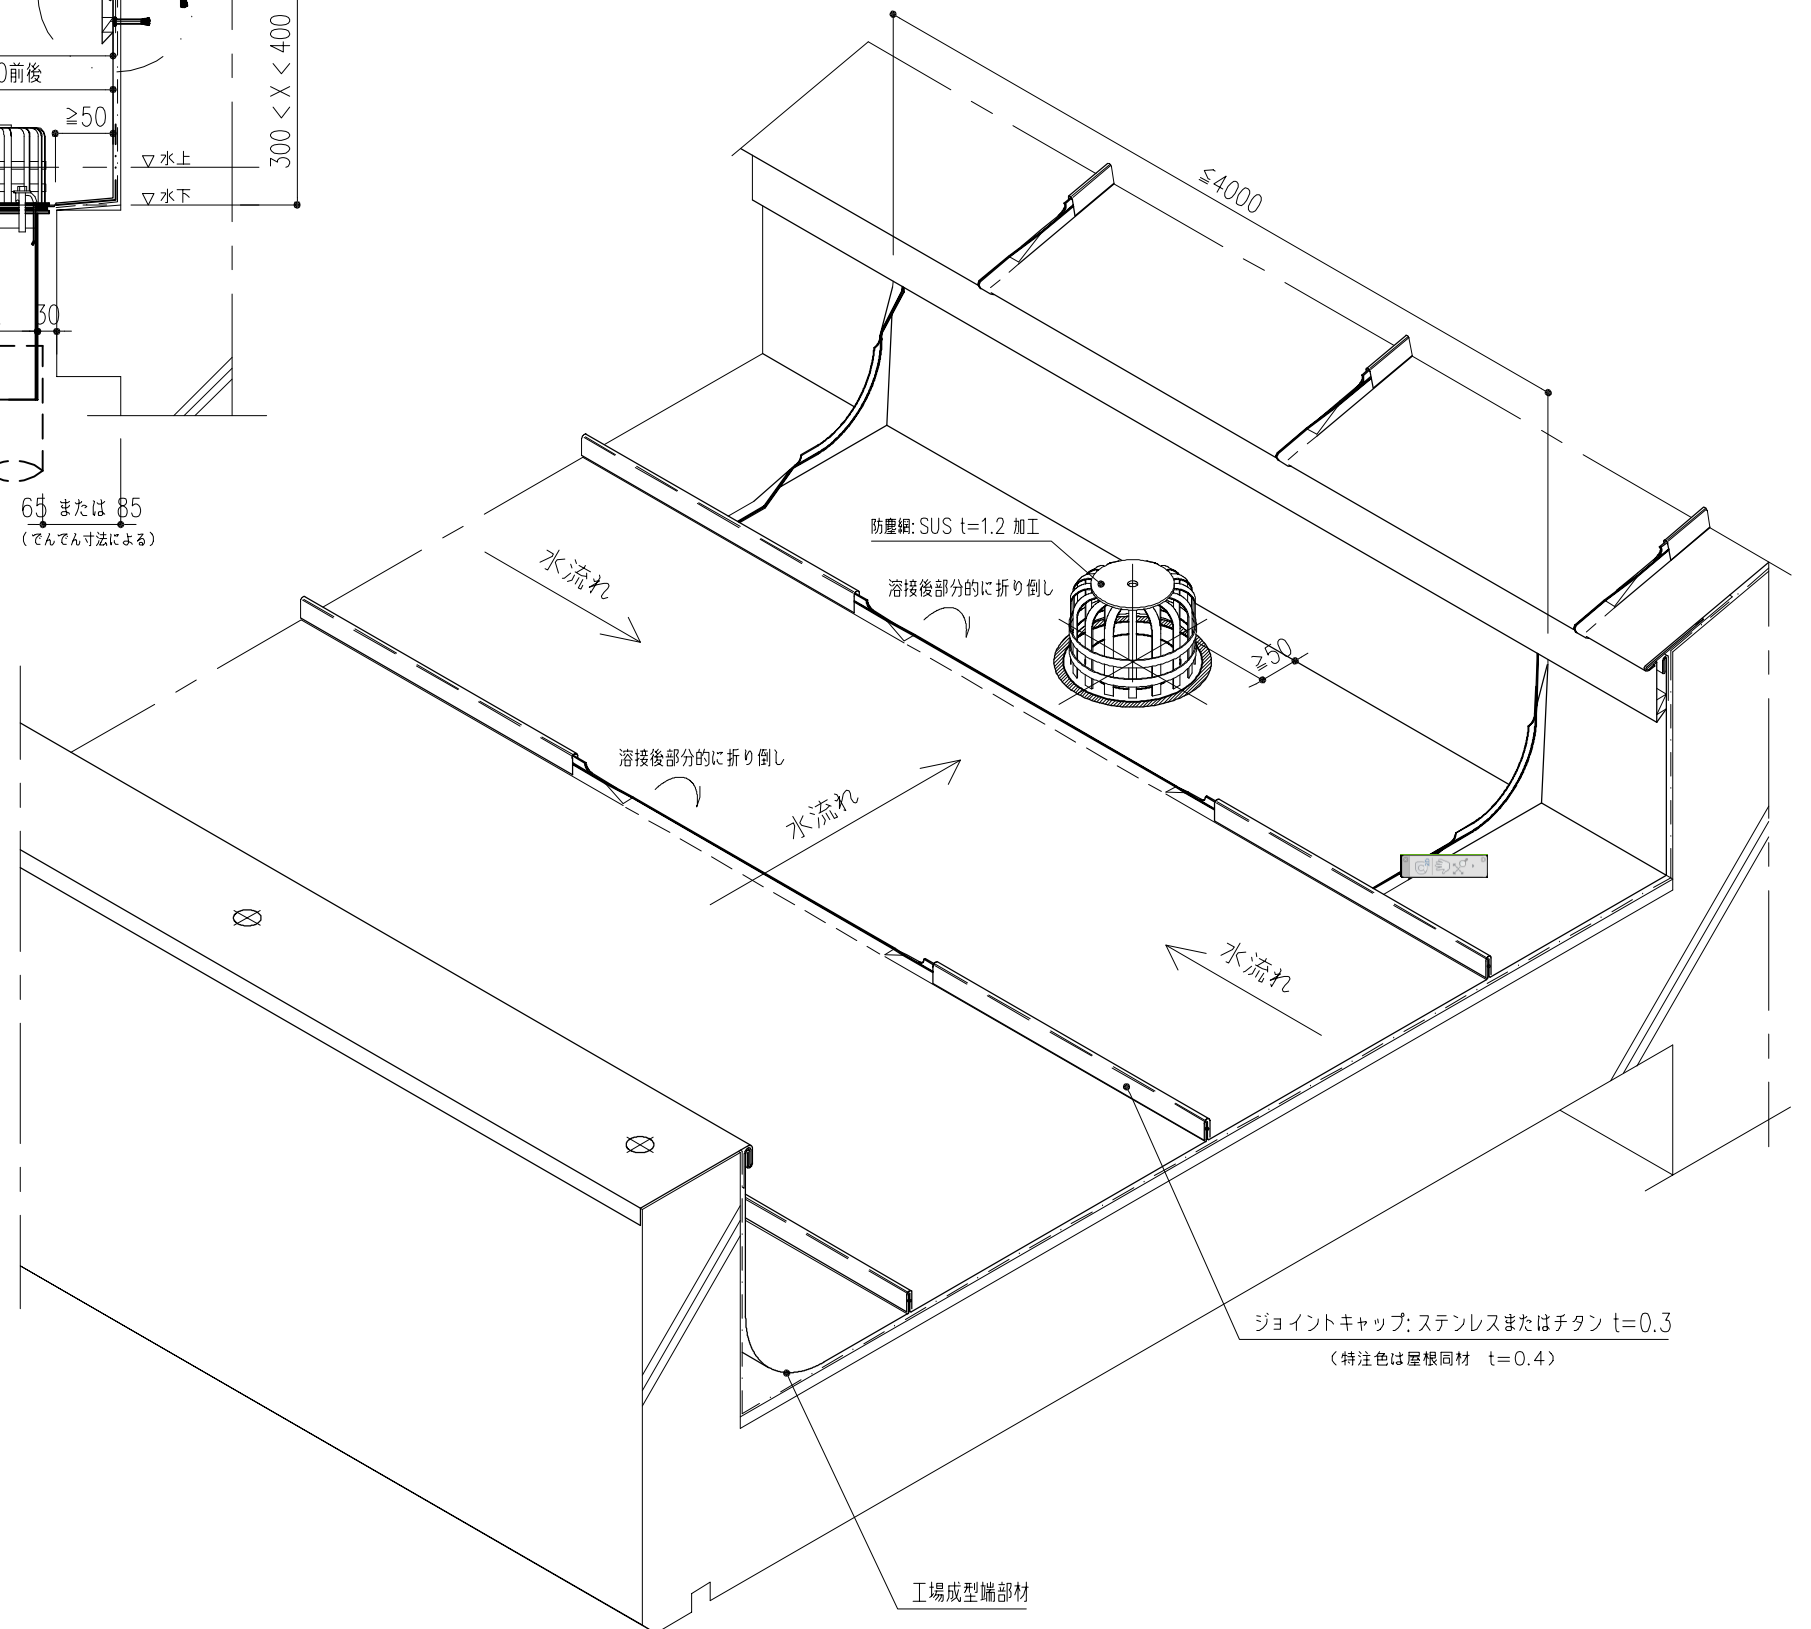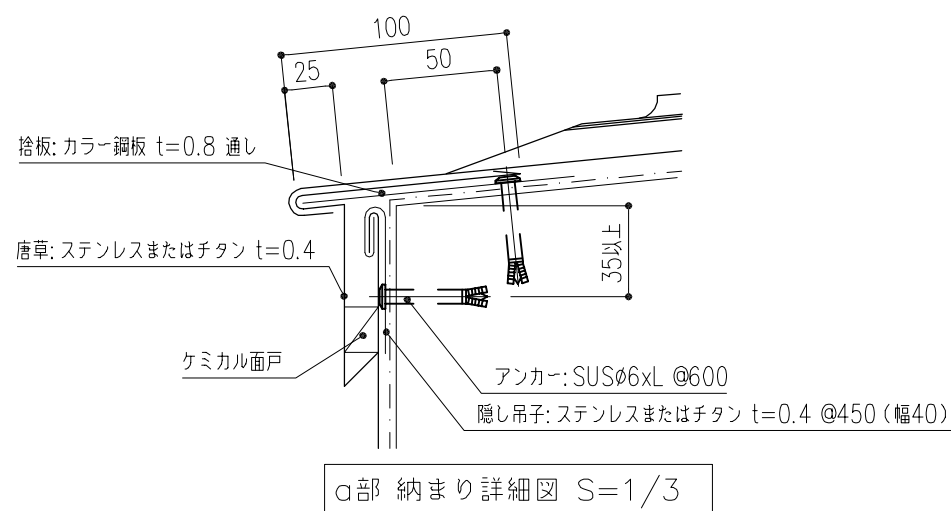


REV.NO.	訂	△	・	△	・	特記事項	製造発売元	 山梨エンジニアリング株式会社	工 事 名 称	P&Pステル防水設計資料		設計番号					
	△	・	△	・	検 図 製 図 担 当							年 月 日	図 面 名 称	樋・軒先取合(RC造) 詳細図	SCALE 1/10	図面番号	22
	△	・	△	・													
	△	・	△	・													
	△	・	△	・													
正	△	・	△	・							日 付	07 01 17					
・	△	・	△	・													

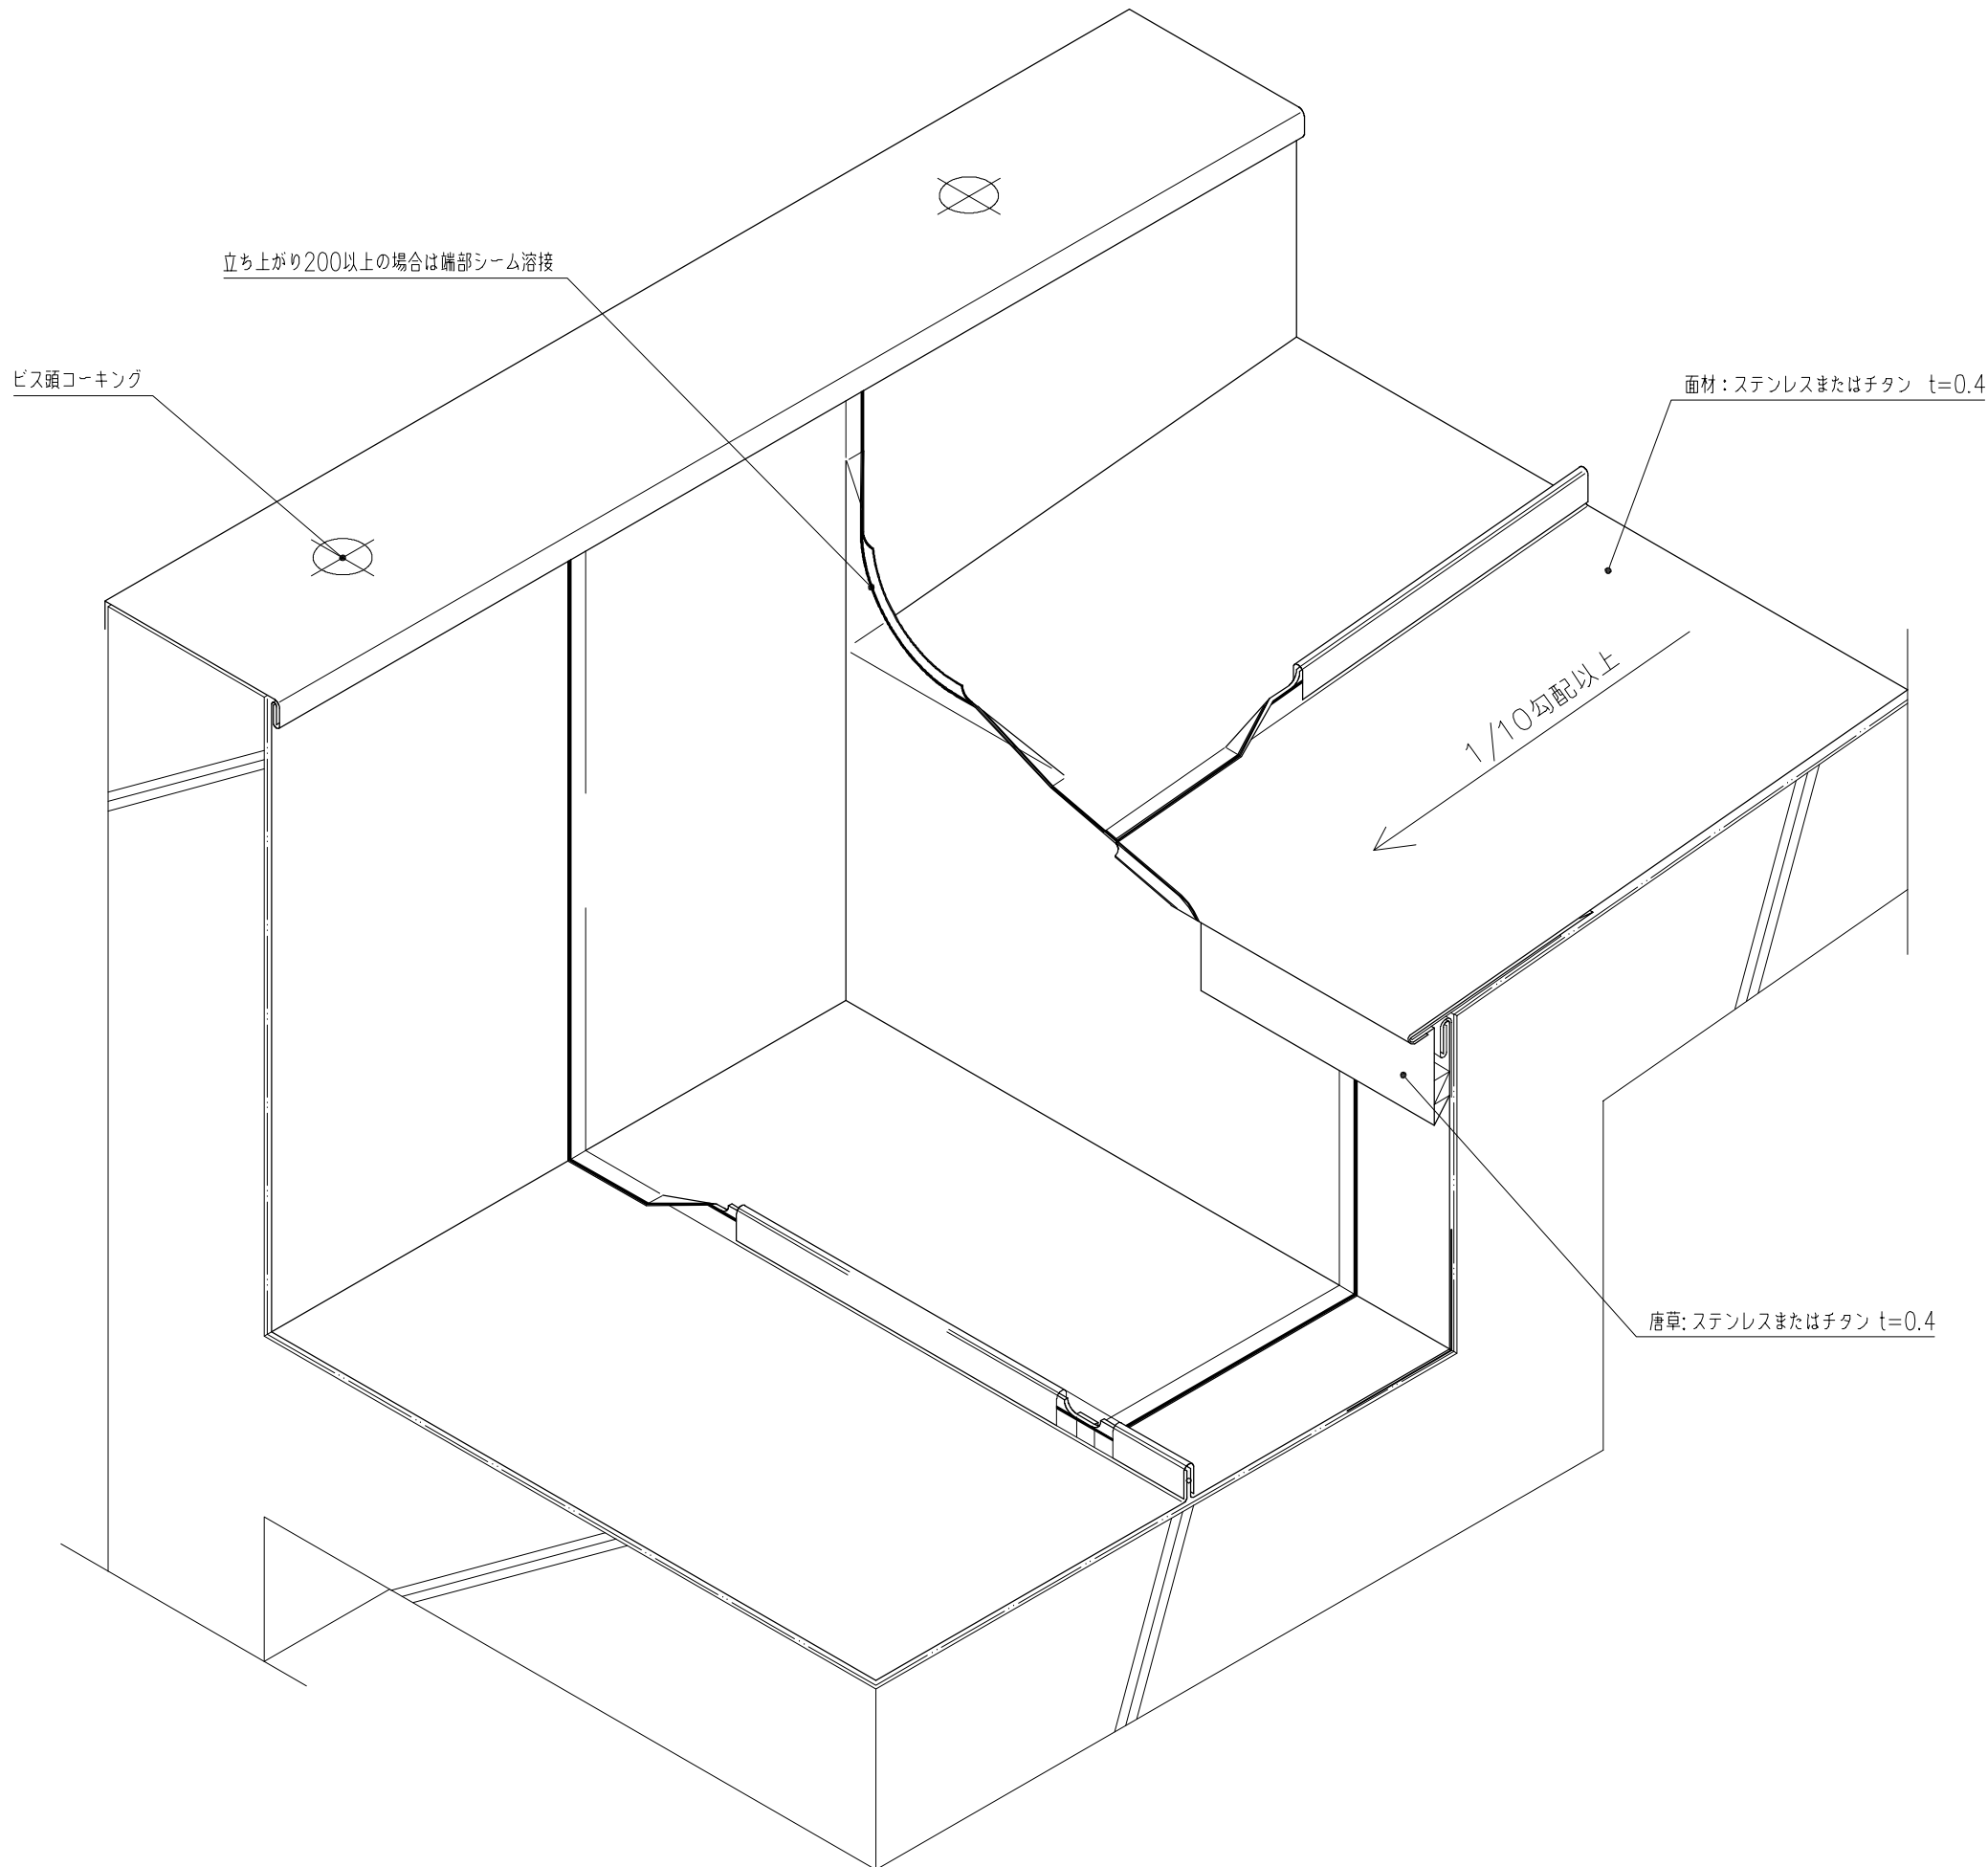


REV.NO.	△	・	・	△	・	・	特記事項	製造発売元  日星ビューティ工業株式会社	年月日	工事名称 P&Pシステム防水設計資料	設計番号					
	訂	△	・	・	△	・						・	検 図 製 図 担 当	図面名称 樋端部納まり詳細図	SCALE 1/6	図面番号 23
	正	△	・	・	△	・						・				
		△	・	・	△	・						・				
		△	・	・	△	・						・				
		△	・	・	△	・						・				
・	△	・	・	△	・	・										

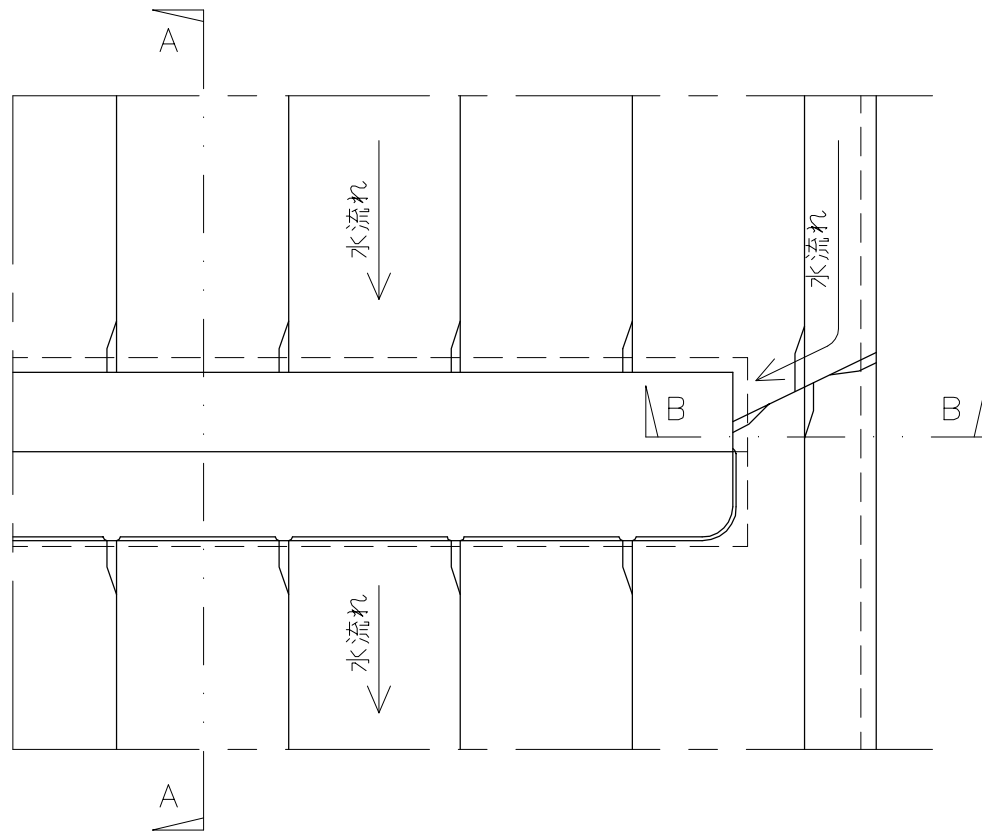

平面図

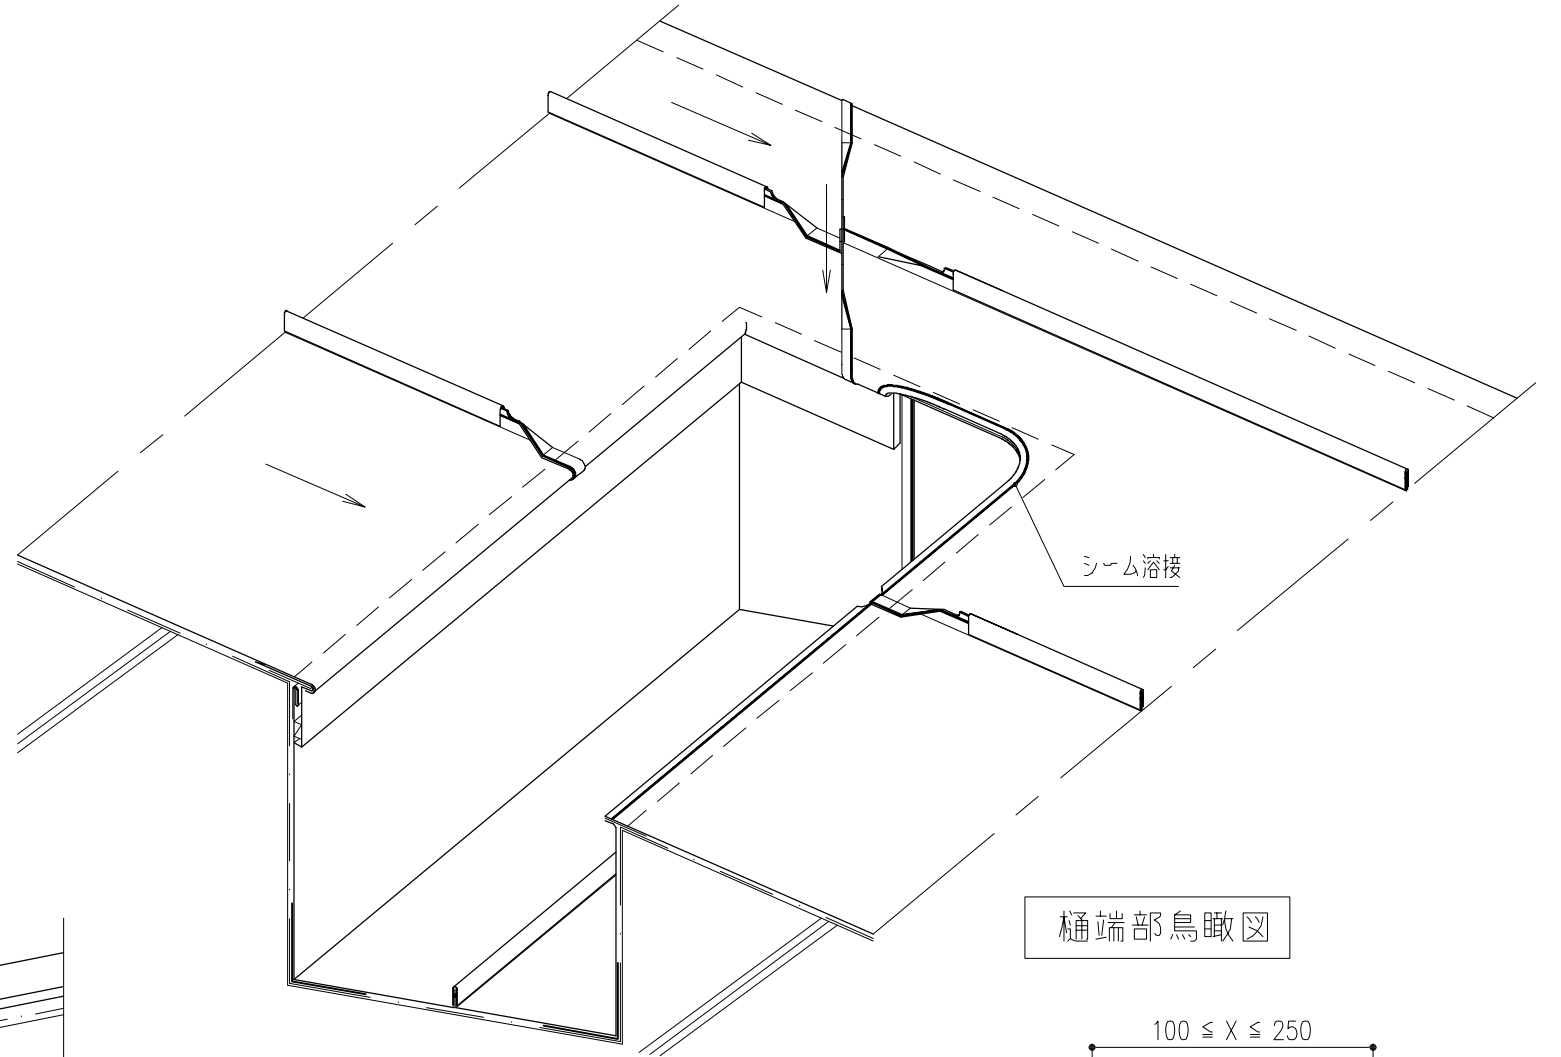


樋端部鳥瞰図

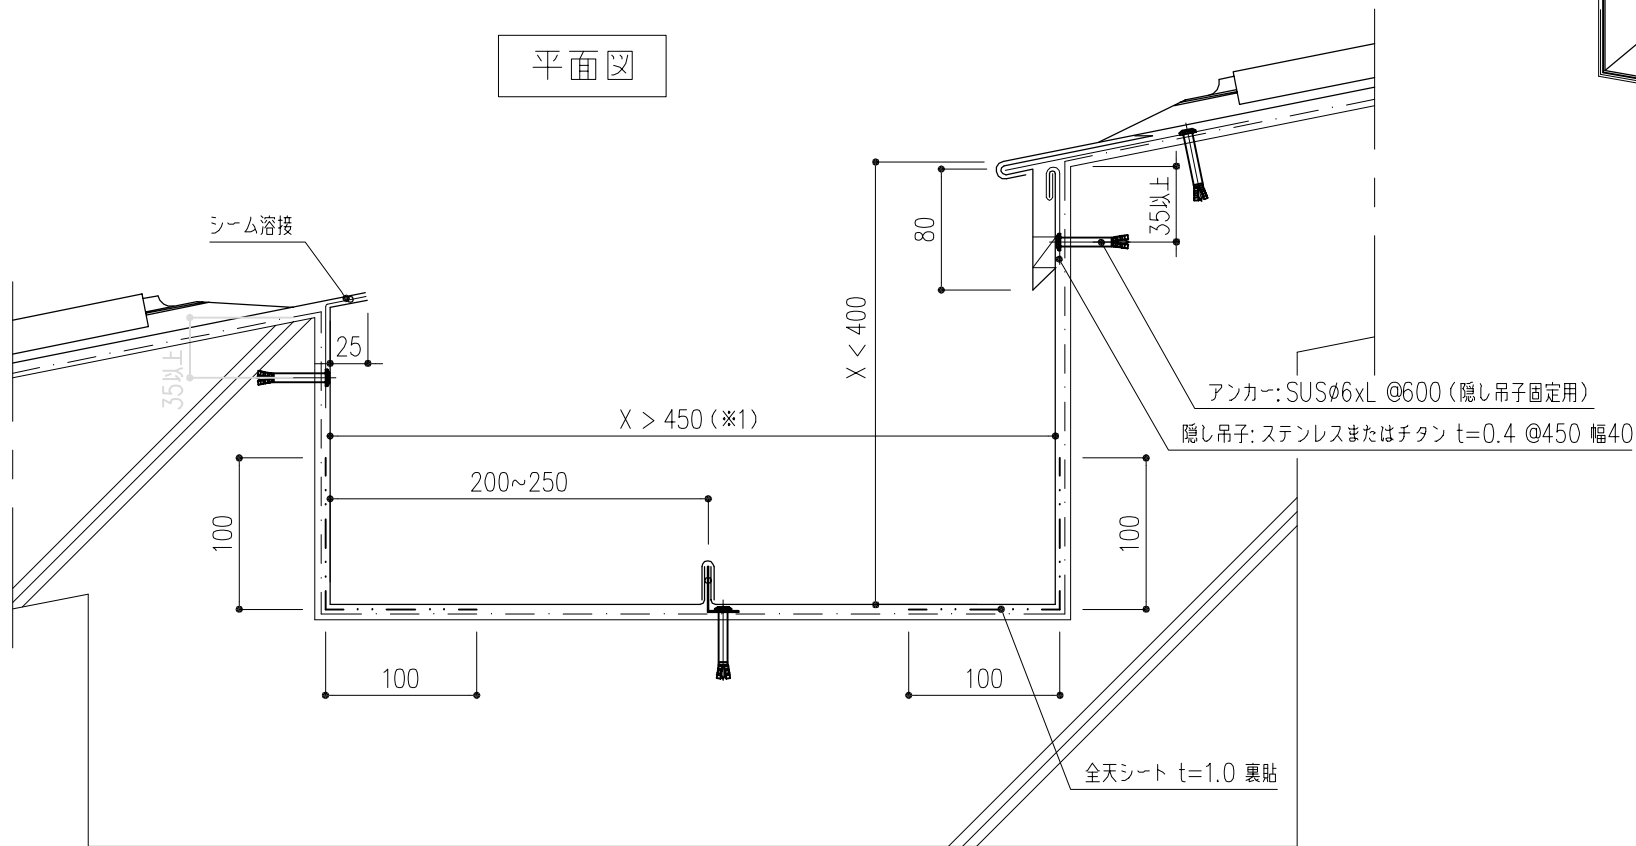


A断面詳細図

(※1) 樋巾が450mm以下の場合は
ステンレス t=1.5 を推薦いたします。

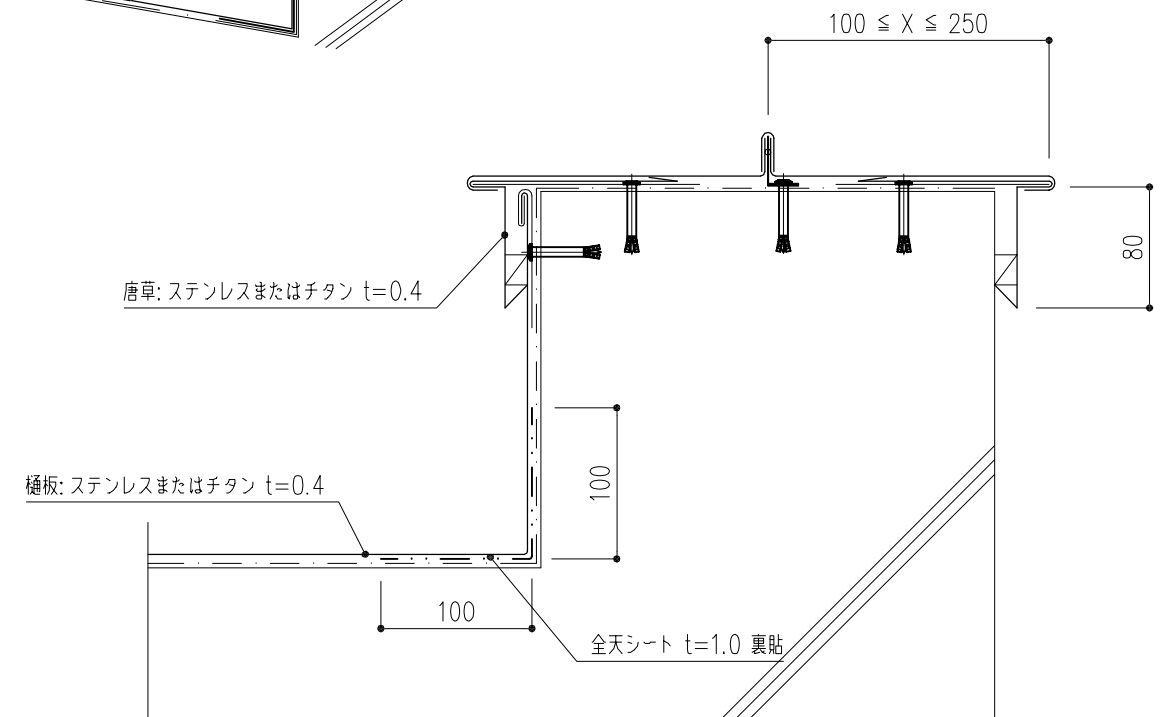


B断面詳細図

REV.NO. 訂正	△ . . .		△ . . .		特記事項	製造発売元 龍胆ビューティ工業株式会社	図面名称 P&Pスリット防水設計資料	設計番号 24
	△ . . .		△ . . .					
	△ . . .		△ . . .					
	△ . . .		△ . . .					
正	△ . . .		△ . . .		施工代理店	年月日	図面名称 中間樋断面(RC造)詳細図	SCALE 1/5
	△ . . .		△ . . .					
	△ . . .		△ . . .					
	△ . . .		△ . . .					
日付	△ . . .		△ . . .		日付	07 01 17	図面番号 24	設計番号 24
	△ . . .		△ . . .					
	△ . . .		△ . . .					
	△ . . .		△ . . .					

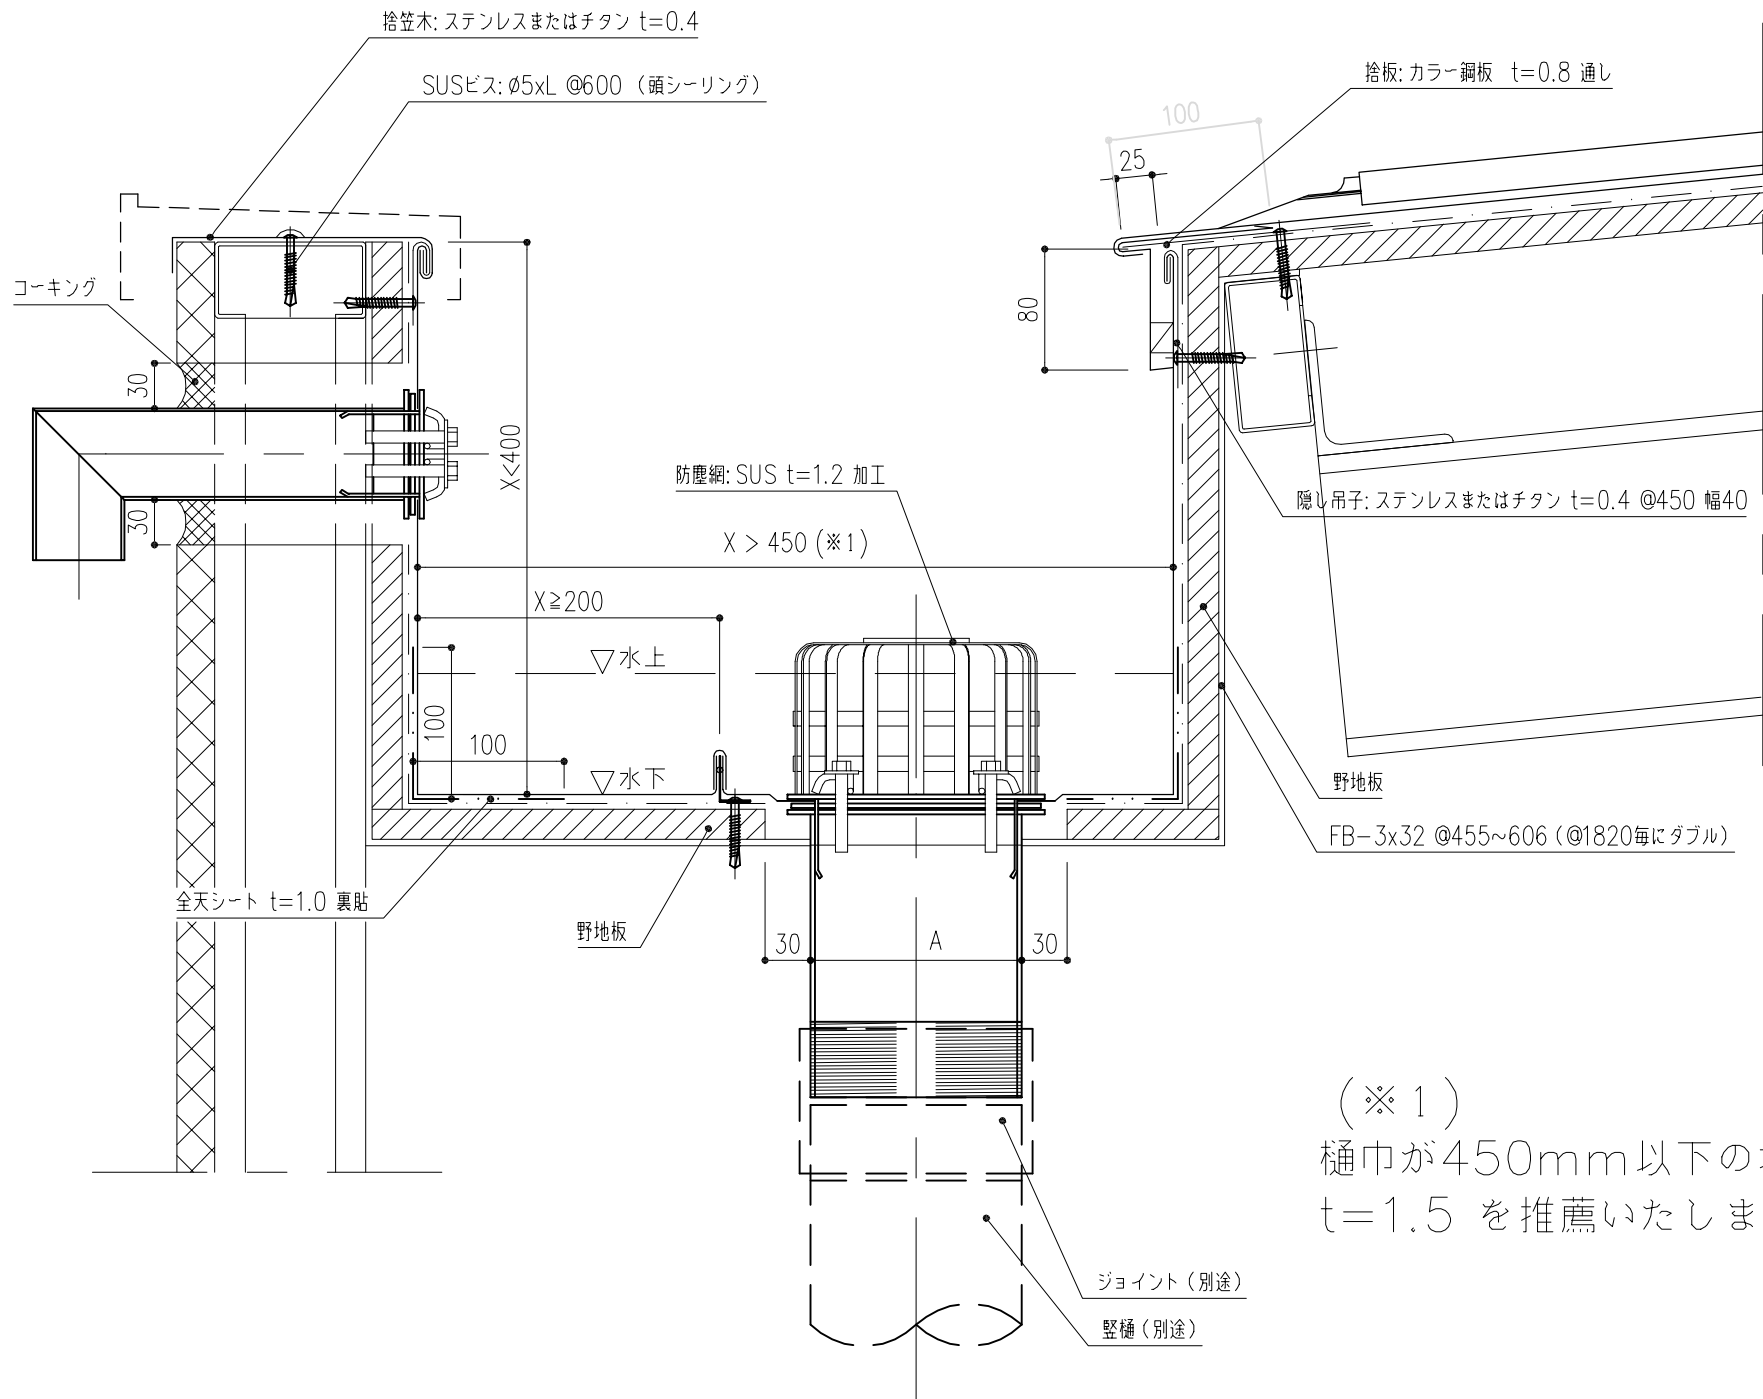


(※1)
桶巾が450mm以下の場合はステンレス
t=1.5 を推薦いたします。


REV.NO. 訂正	Δ . . .		Δ . . .		特記事項	製造発売元 丸旦ビューティ工業株式会社	図面番号 25	設計番号 07 01 17	工事名称 P&P防水設計資料	図面名称 桶・軒先取合 (S造) 詳細図	SCALE 1/5
	Δ . . .		Δ . . .								
	Δ . . .		Δ . . .								
	Δ . . .		Δ . . .								
	Δ . . .		Δ . . .		施工代理店	年月日					

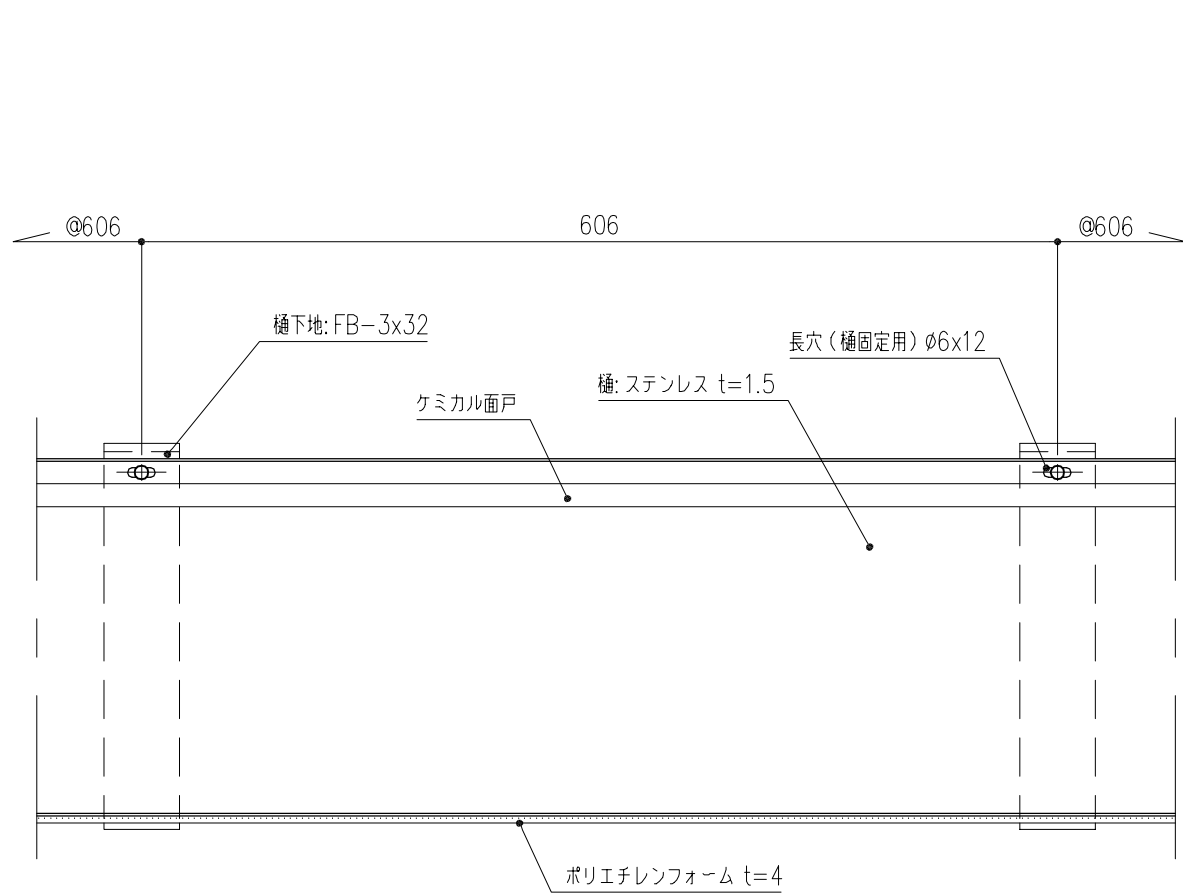


a 矢視図

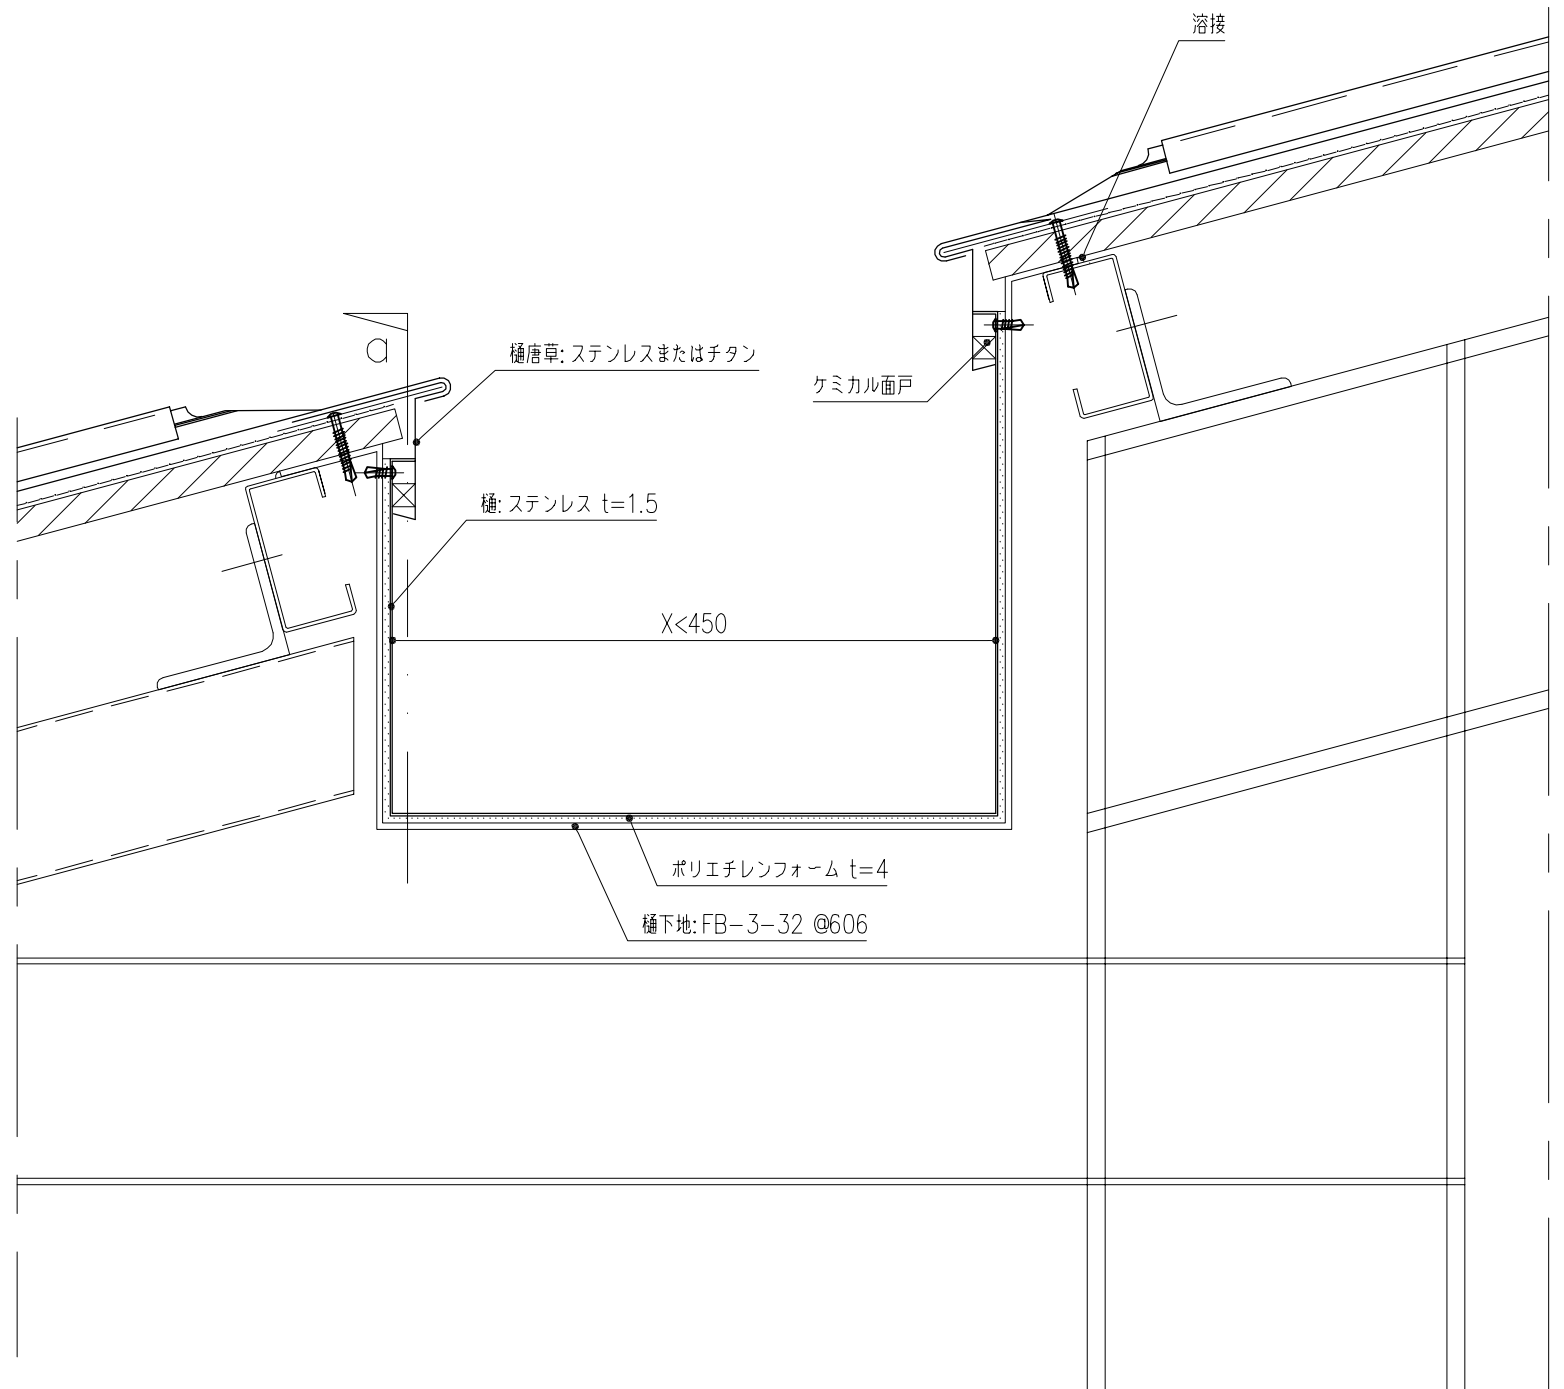


REV.NO. 訂 正 .	△	.	.	△	.	.	特記事項	製造発売元 旭旦ビューティ工業株式会社	年 月 日	工 事 名 称 P&Pシステム防水設計資料	設計番号	図面番号 26
	△	.	.	△	.	.						
	△	.	.	△	.	.						
	△	.	.	△	.	.						
	△	.	.	△	.	.						
	△	.	.	△	.	.	検 図 製 図 担 当			図 面 名 称 厚物中間樋断面詳細図	SCALE 1/5	日 付 07 01 17

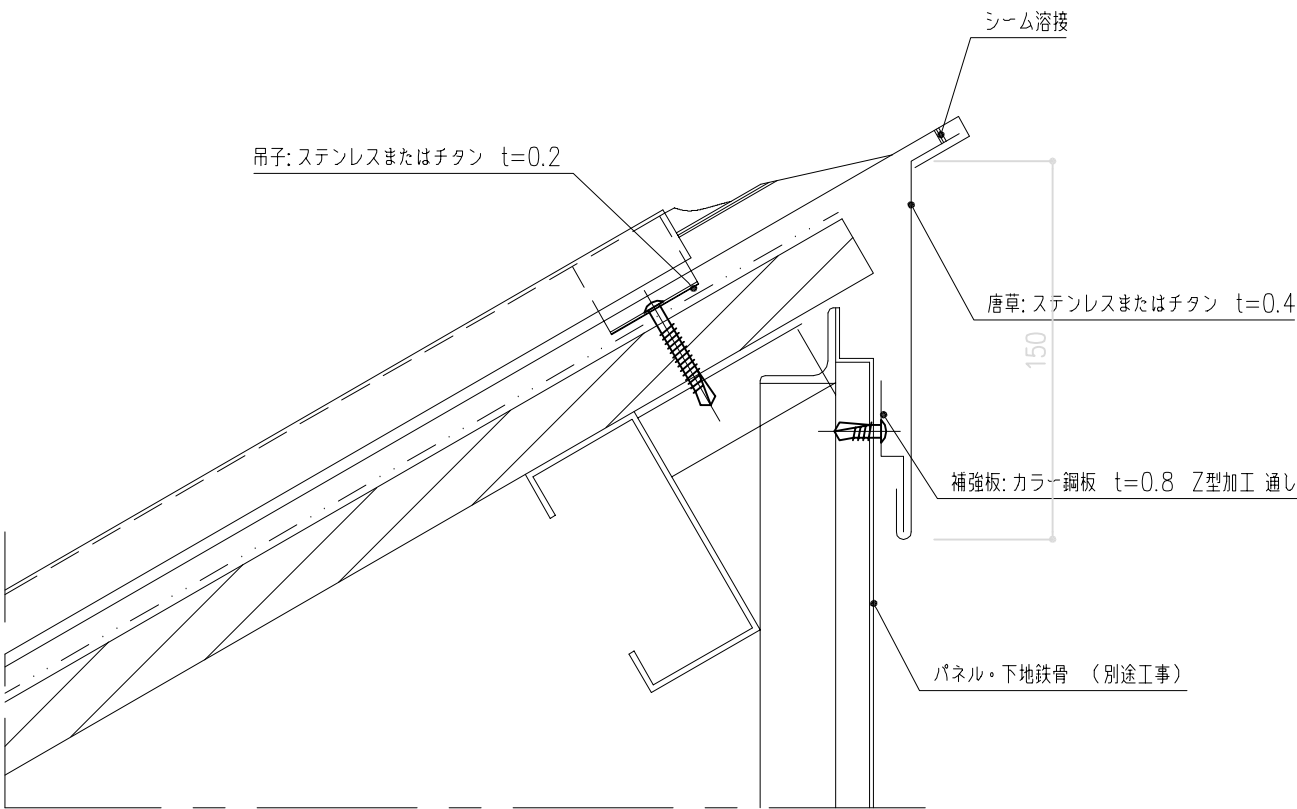


S造（その1）

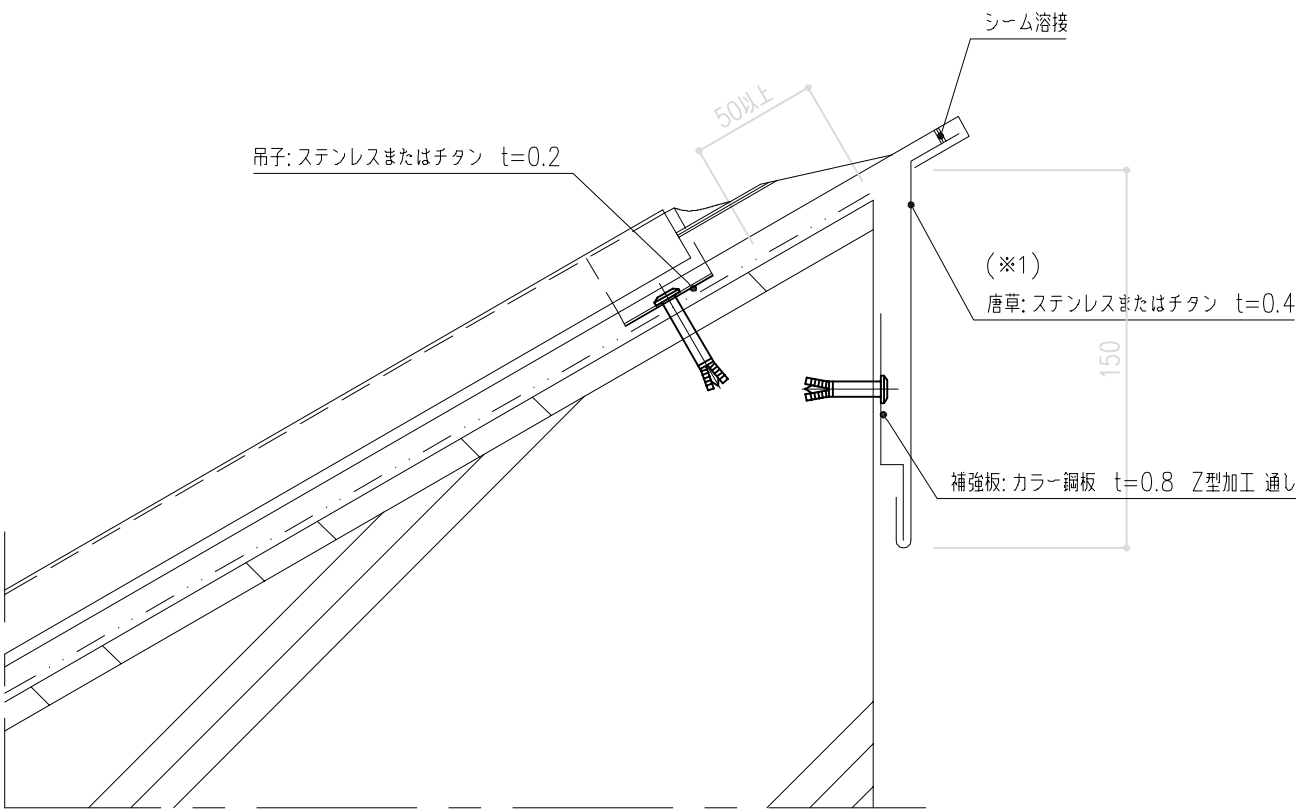

RC造（その1）

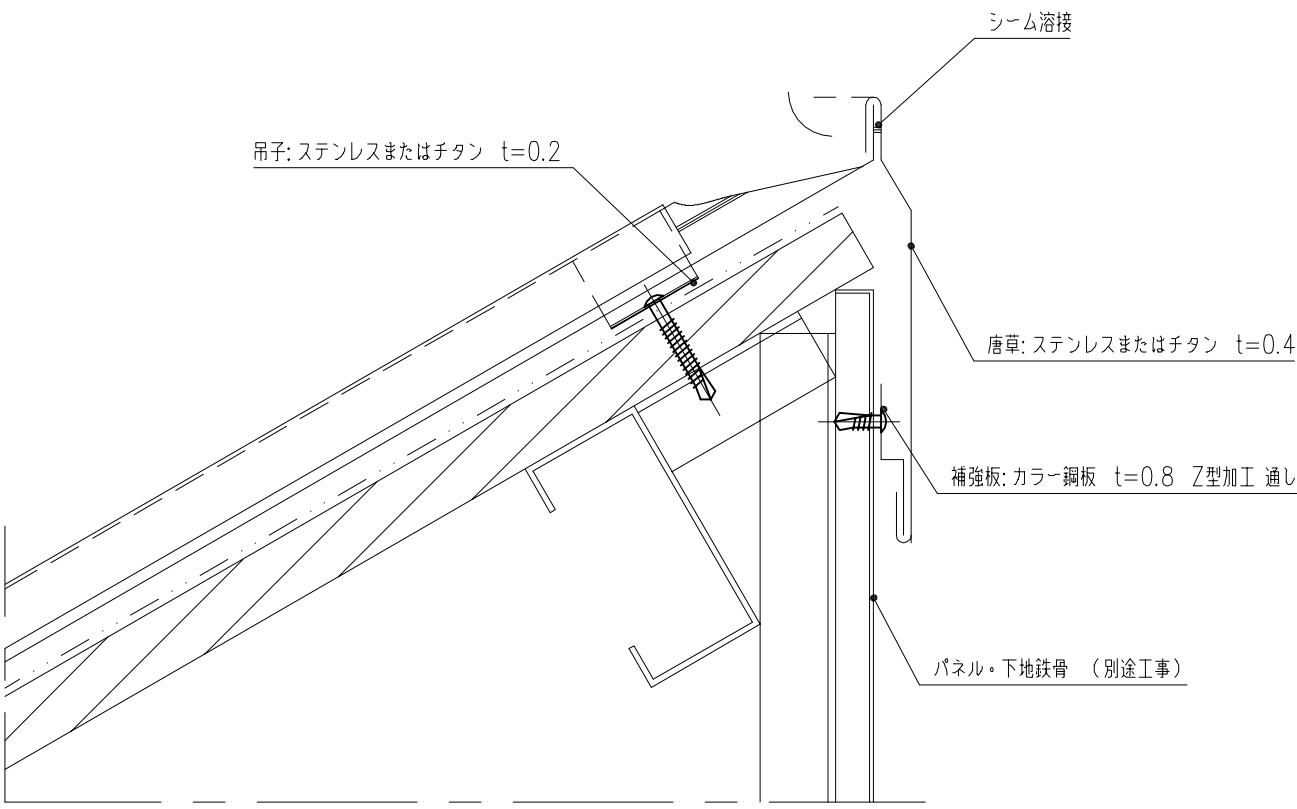


S造（その2）

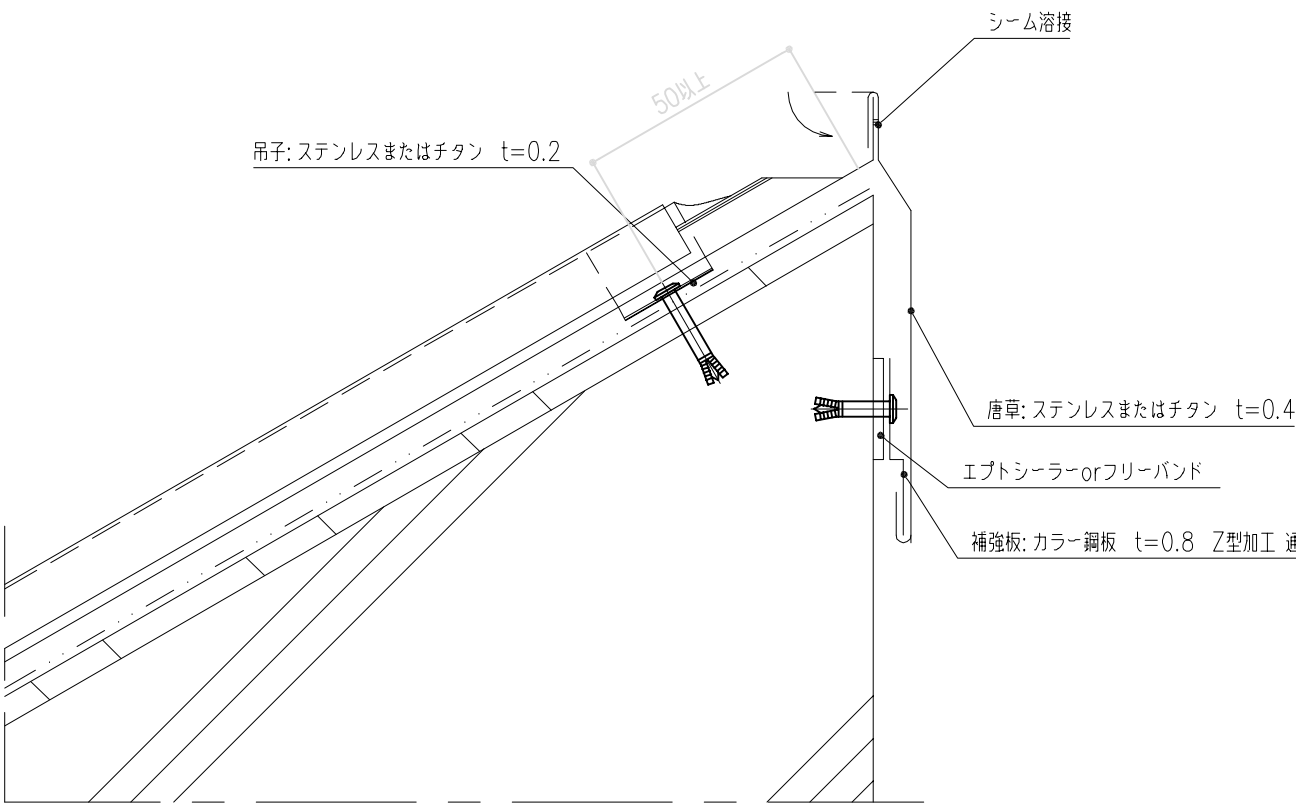


RC造（その2）


(1)通常タイプ

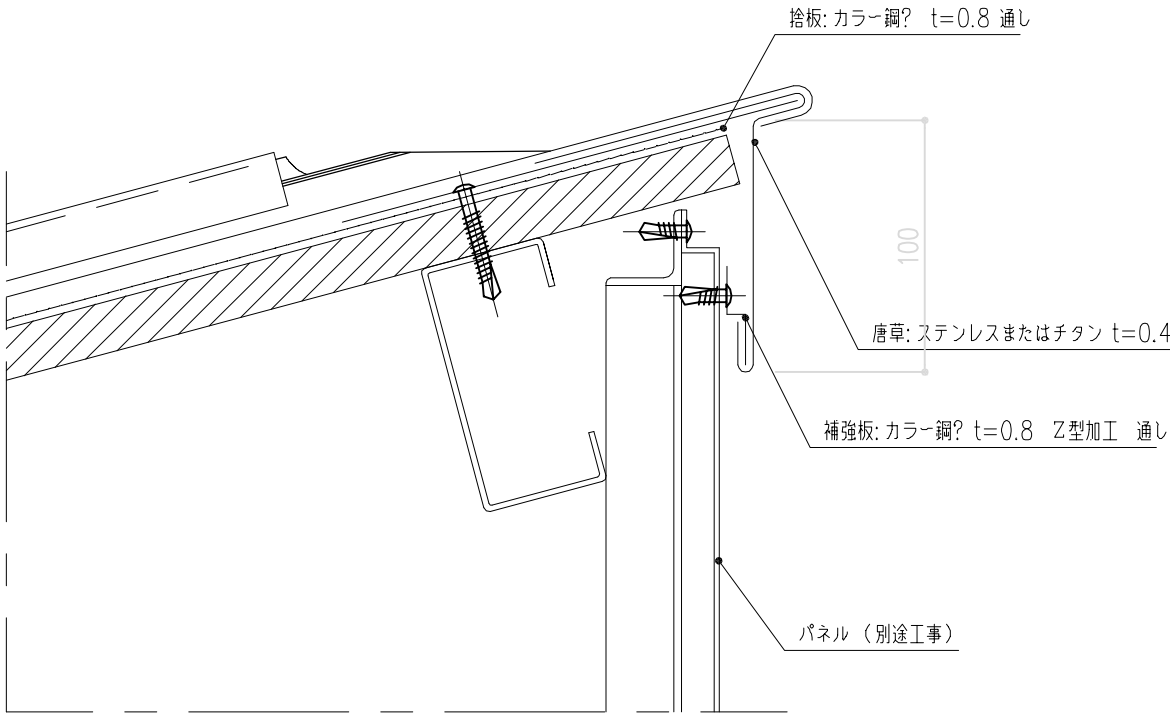


(3)溶接タイプ

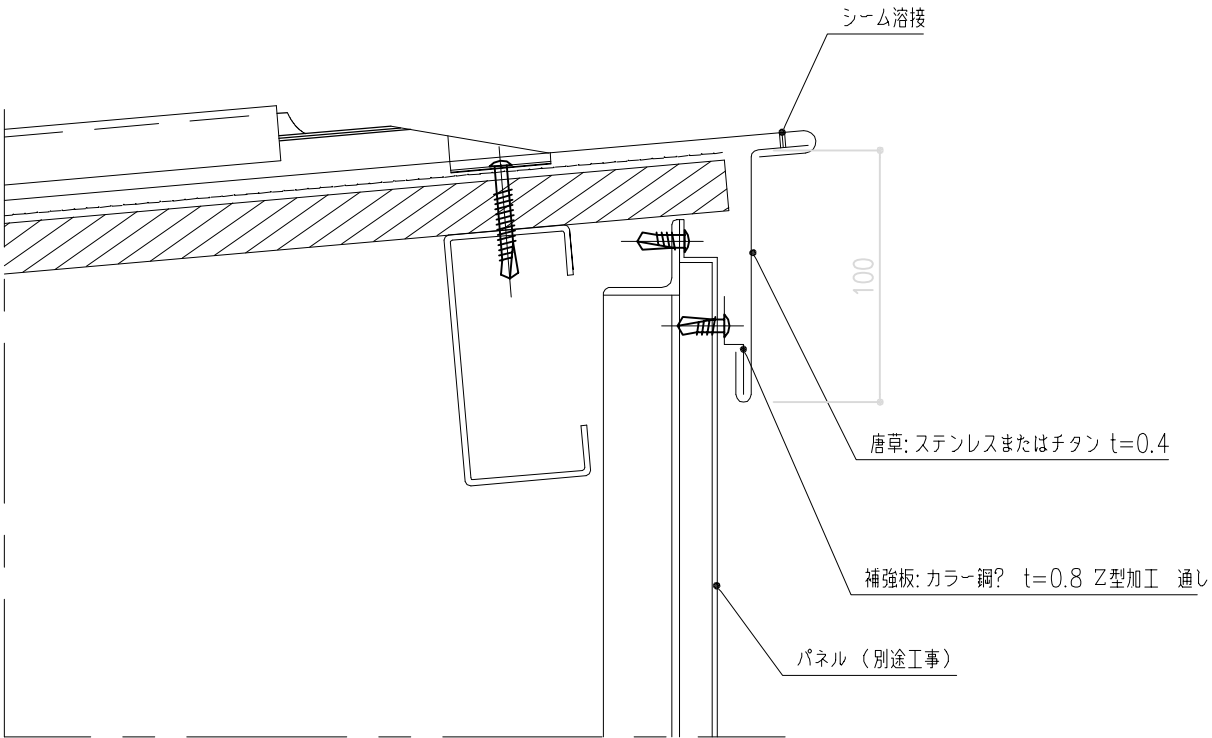

(2)二曲げタイプ

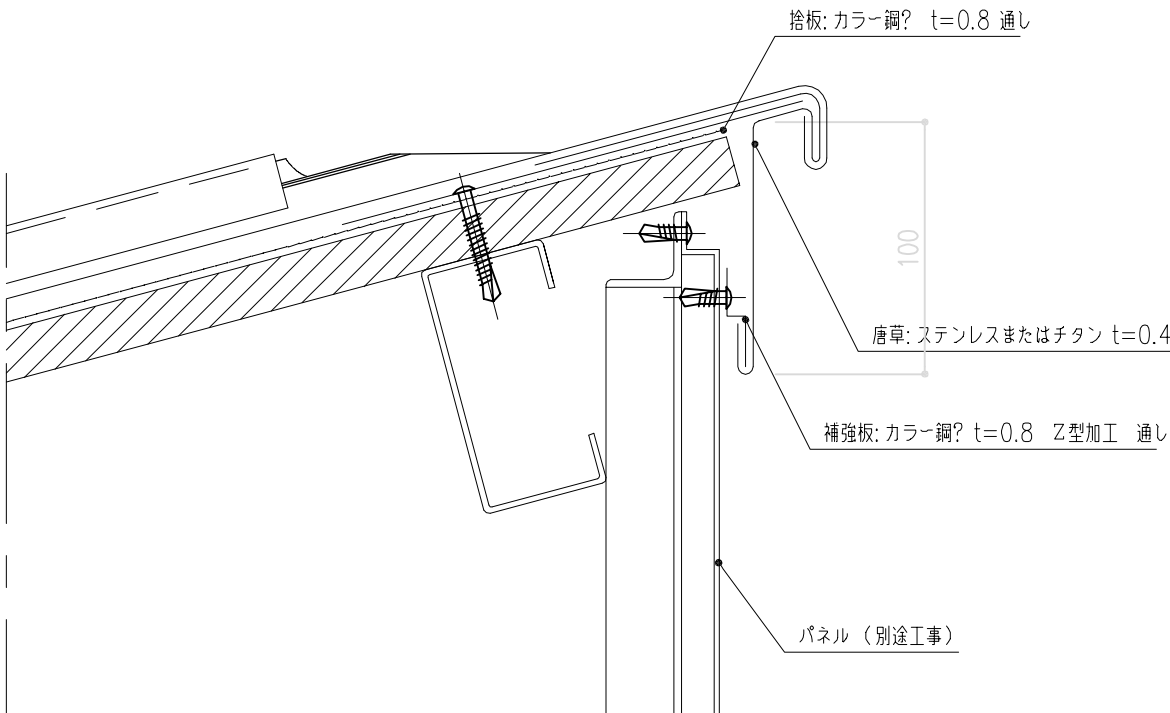


(4)耐強風タイプ

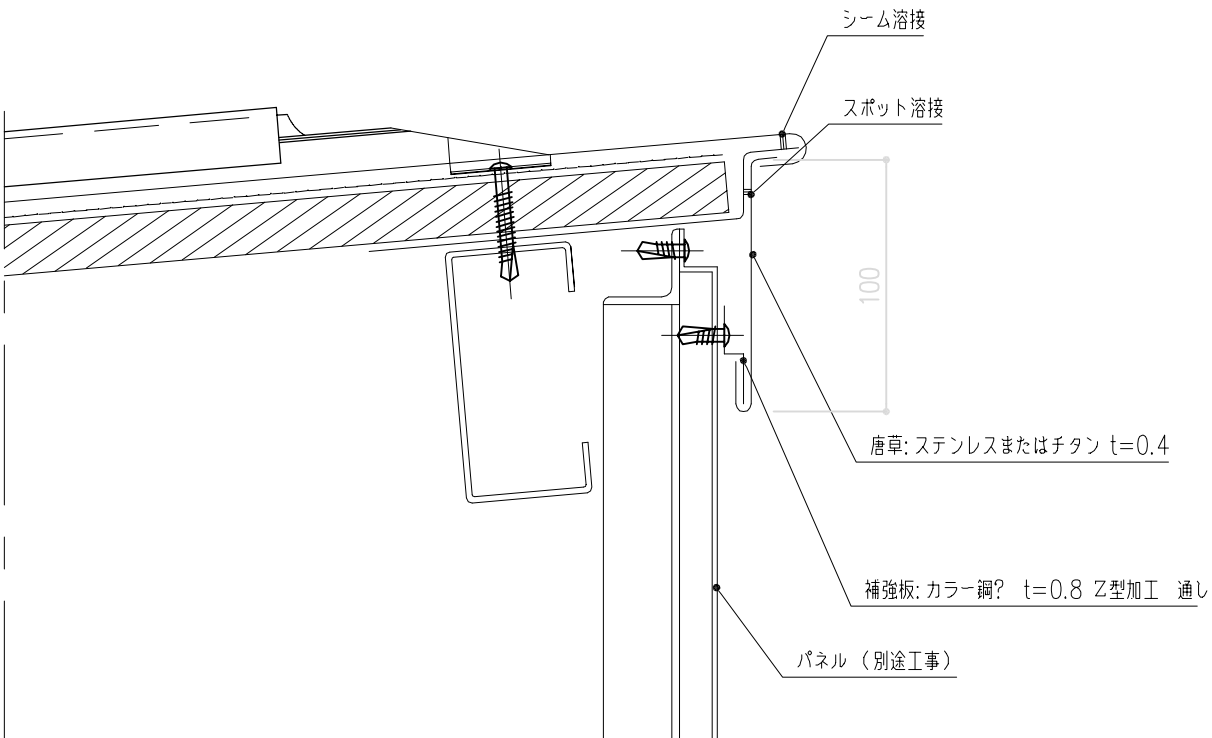


注記 ?耐強風タイプは二曲げおよび溶接タイプとの組合せとする。
?棟・ケラバとの関連性を伸べる。



パラペット（R立ち上げ方式）詳細図

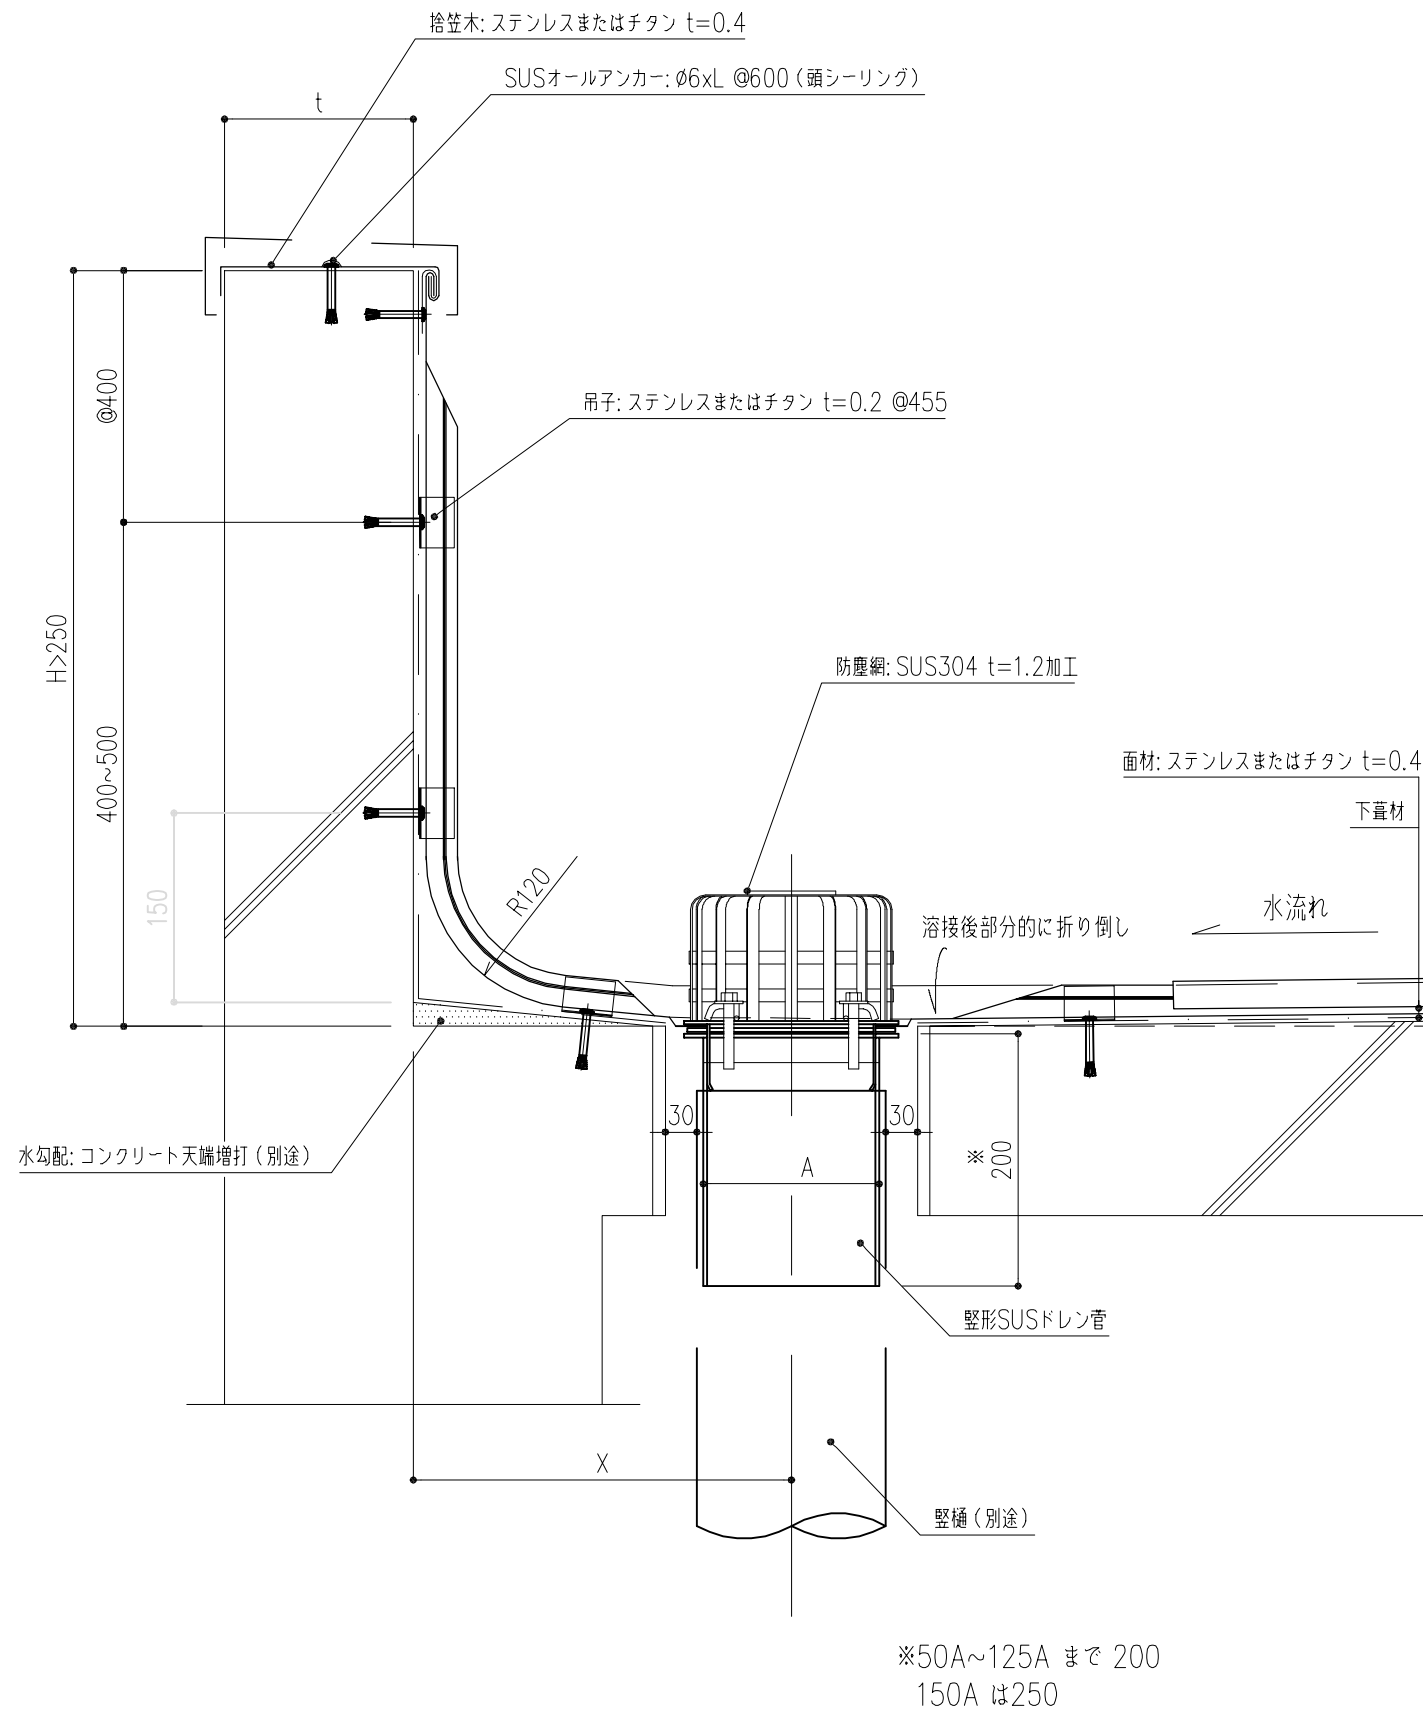

パラペット（工場成形端部材方式）詳細図

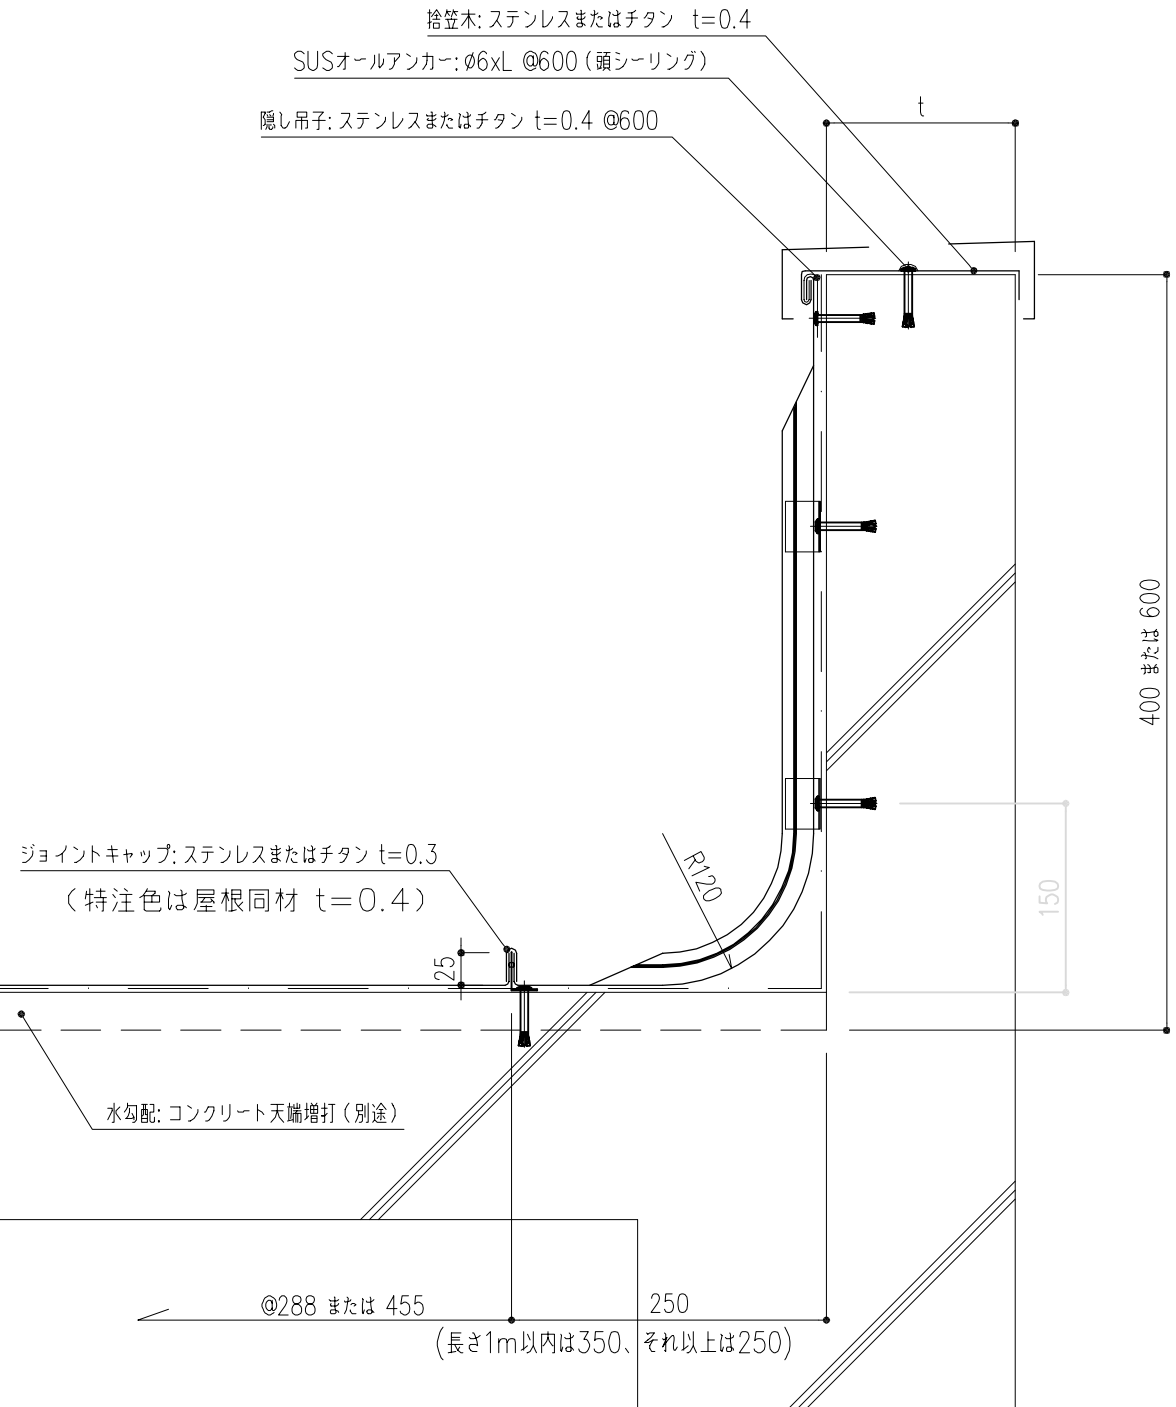

REV.NO.	△ . .	△ . .	特 記 事 項	製 造 発 売 元  山梨大学工業株式会社	工 事 名 称 P&Pステッド防水設計資料	設計番号	図面番号 32					
	△ . .	△ . .						検 図 製 図 担 当	年 月 日	図 面 名 称 バルコ外部詳細図(1)	SCALE 1/6	日 付 07 01 17
	△ . .	△ . .										
	△ . .	△ . .										
	△ . .	△ . .										
	△ . .	△ . .										

Technical drawing of a roof drainage system showing a cross-section of a roof edge, a vertical downspout, and a horizontal drainage pipe. The drawing includes various dimensions and material specifications in Japanese.

Dimensions and Labels:

- 捨笠木: ステンレスまたはチタン $t=0.4$** (Gable board: Stainless steel or titanium $t=0.4$)
- SUSオールアンカー: $\phi 6 \times L \quad @600$** (SUS all-anchors: $\phi 6 \times L \quad @600$)
- 防塵網: SUS304 $t=1.2$ 加工** (Dust net: SUS304 $t=1.2$ processing)
- 面材: ステンレスまたはチタン $t=0.4$** (Surface material: Stainless steel or titanium $t=0.4$)
- 下置材** (Underlayment)
- 水流れ** (Water flow direction)
- 全天シート $t=1.0$ 裏張り** (Full-day sheet $t=1.0$ backsheet)
- 水勾配: コンクリート天端増打 (別途)** (Water slope: Concrete roof edge reinforcement (separate))
- 100** (Dimension for the slope section)
- 100** (Dimension for the horizontal pipe section)
- 30** (Dimension for the vertical pipe section)
- ※ 200** (Note: 200, likely referring to the vertical pipe diameter or height)
- 縦形SUSドレン管** (Vertical SUS drain pipe)
- 縦樋 (別途)** (Vertical downspout (separate))
- X** (Dimension for the horizontal distance from the roof edge to the downspout)

Notes:


- ※50A~125A まで 200
- 150A は250

Technical drawing showing a cross-section of a roof edge detail. The drawing includes various dimensions and material specifications in Japanese.




Dimensions and specifications shown in the drawing:

- Top edge: 捨笠木: ステンレスまたはチタン $t=0.4$
- Roof surface: SUSオールアンカー: $\phi 6 \times L$ @600 (頭シーリング)
- Roof surface: 隠し吊子: ステンレスまたはチタン $t=0.4$ @600以下
- Joint cap: ジョイントキャップ: ステンレスまたはチタン $t=0.3$ (特注色は屋根同材 $t=0.4$)
- Water drainage: 水勾配: コンクリート天端増打 (別途)
- Parapet wall: 全天シート $t=1.0$ 裏貼
- Parapet wall height: $200 \leq H \leq 400$
- Parapet wall thickness: t
- Joint cap height: 25
- Joint cap width: 100
- Parapet wall base width: 100
- Parapet wall base offset: 250
- Parapet wall base offset: @288 または 455
- Parapet wall base offset: (長さ1m以内は350、それ以上は250)


REV.NO.	△ . .	△ . .	特 記 事 項	製 造 発 売 元  山 梨 大 学 工 業 学 校 有 限 公 司	工 事 名 称 P&Pステッパ防水設計資料	設計番号	図面番号 33	
 正	△ . .	△ . .						
	△ . .	△ . .						
	△ . .	△ . .						
	△ . .	△ . .						
	△ . .	△ . .						
△ . .	△ . .	△ . .	施 工 代 理 店	検 図 製 図 担 当	年 月 日	図 面 名 称 パラボラ部詳細図(2)	SCALE 1/6	日 付 07 01 17

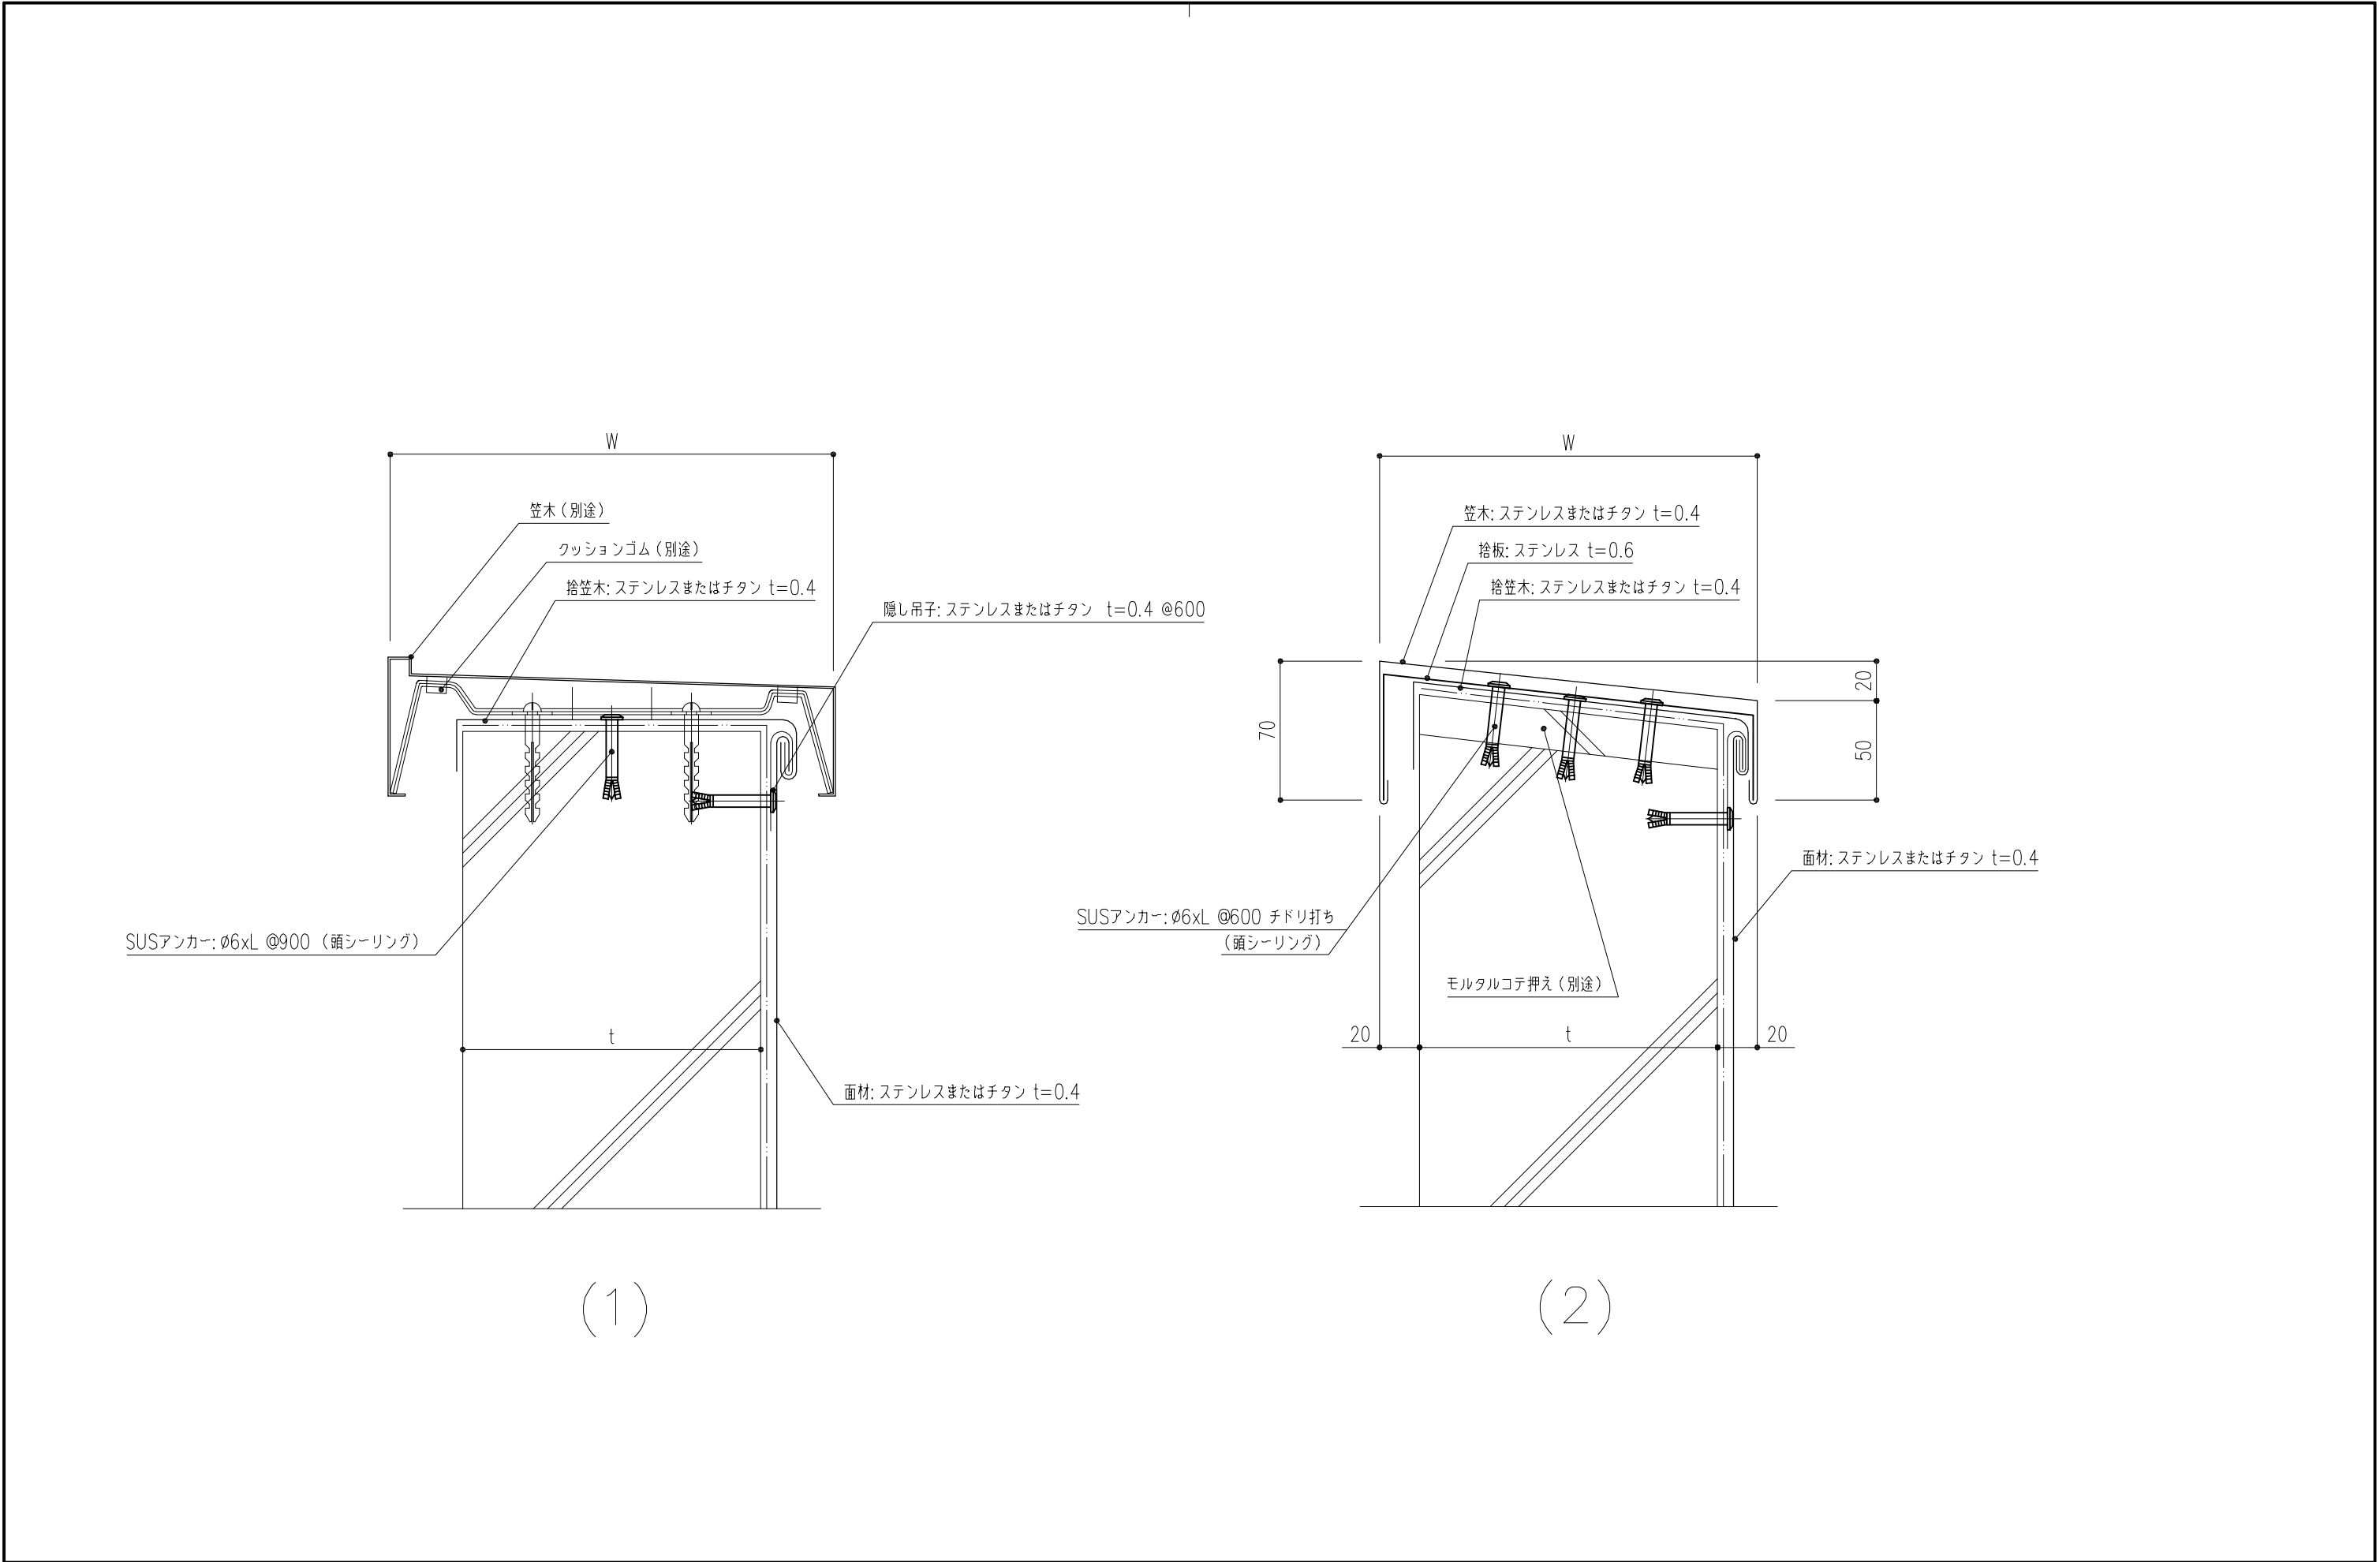


REV.NO.	△	・	△	・	特記事項	製造発売元	 元旦ビューティ工業株式会社		工 事 名 称	P&Pスリット防水設計資料		設計番号						
	訂	△	・	△						・	施工代理店	検 図	製 図	担 当	図 面 名 称	笠木部詳細図	SCALE 1/3	図面番号
	正	△	・	△		・				日 付								07 01 17
		△	・	△		・												
		△	・	△		・												
・	△	・	△	・						年 月 日								

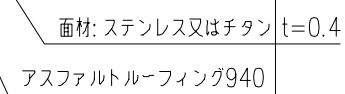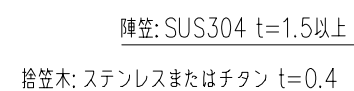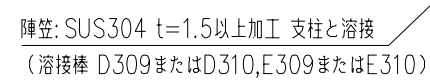


REV.NO.	訂	△ . .	△ . .	特 記 事 項	製 造 発 売 元  山 梨 大 学 工 業 株 式 有 限 公 司	年 月 日	工 事 名 称 P&Pシロ以防水設計資料	設計番号	図面番号 37
	△ . .	△ . .							
	△ . .	△ . .							
	△ . .	△ . .							
	△ . .	△ . .							
	△ . .	△ . .							
正	△ . .	△ . .	施 工 代 理 店	検 図 製 図 担 当	年 月 日	図 面 名 称 突起物(支柱)詳細図	SCALE 1/6	日 付 07 01 17	
△ . .	△ . .								
△ . .	△ . .								
△ . .	△ . .								
△ . .	△ . .								

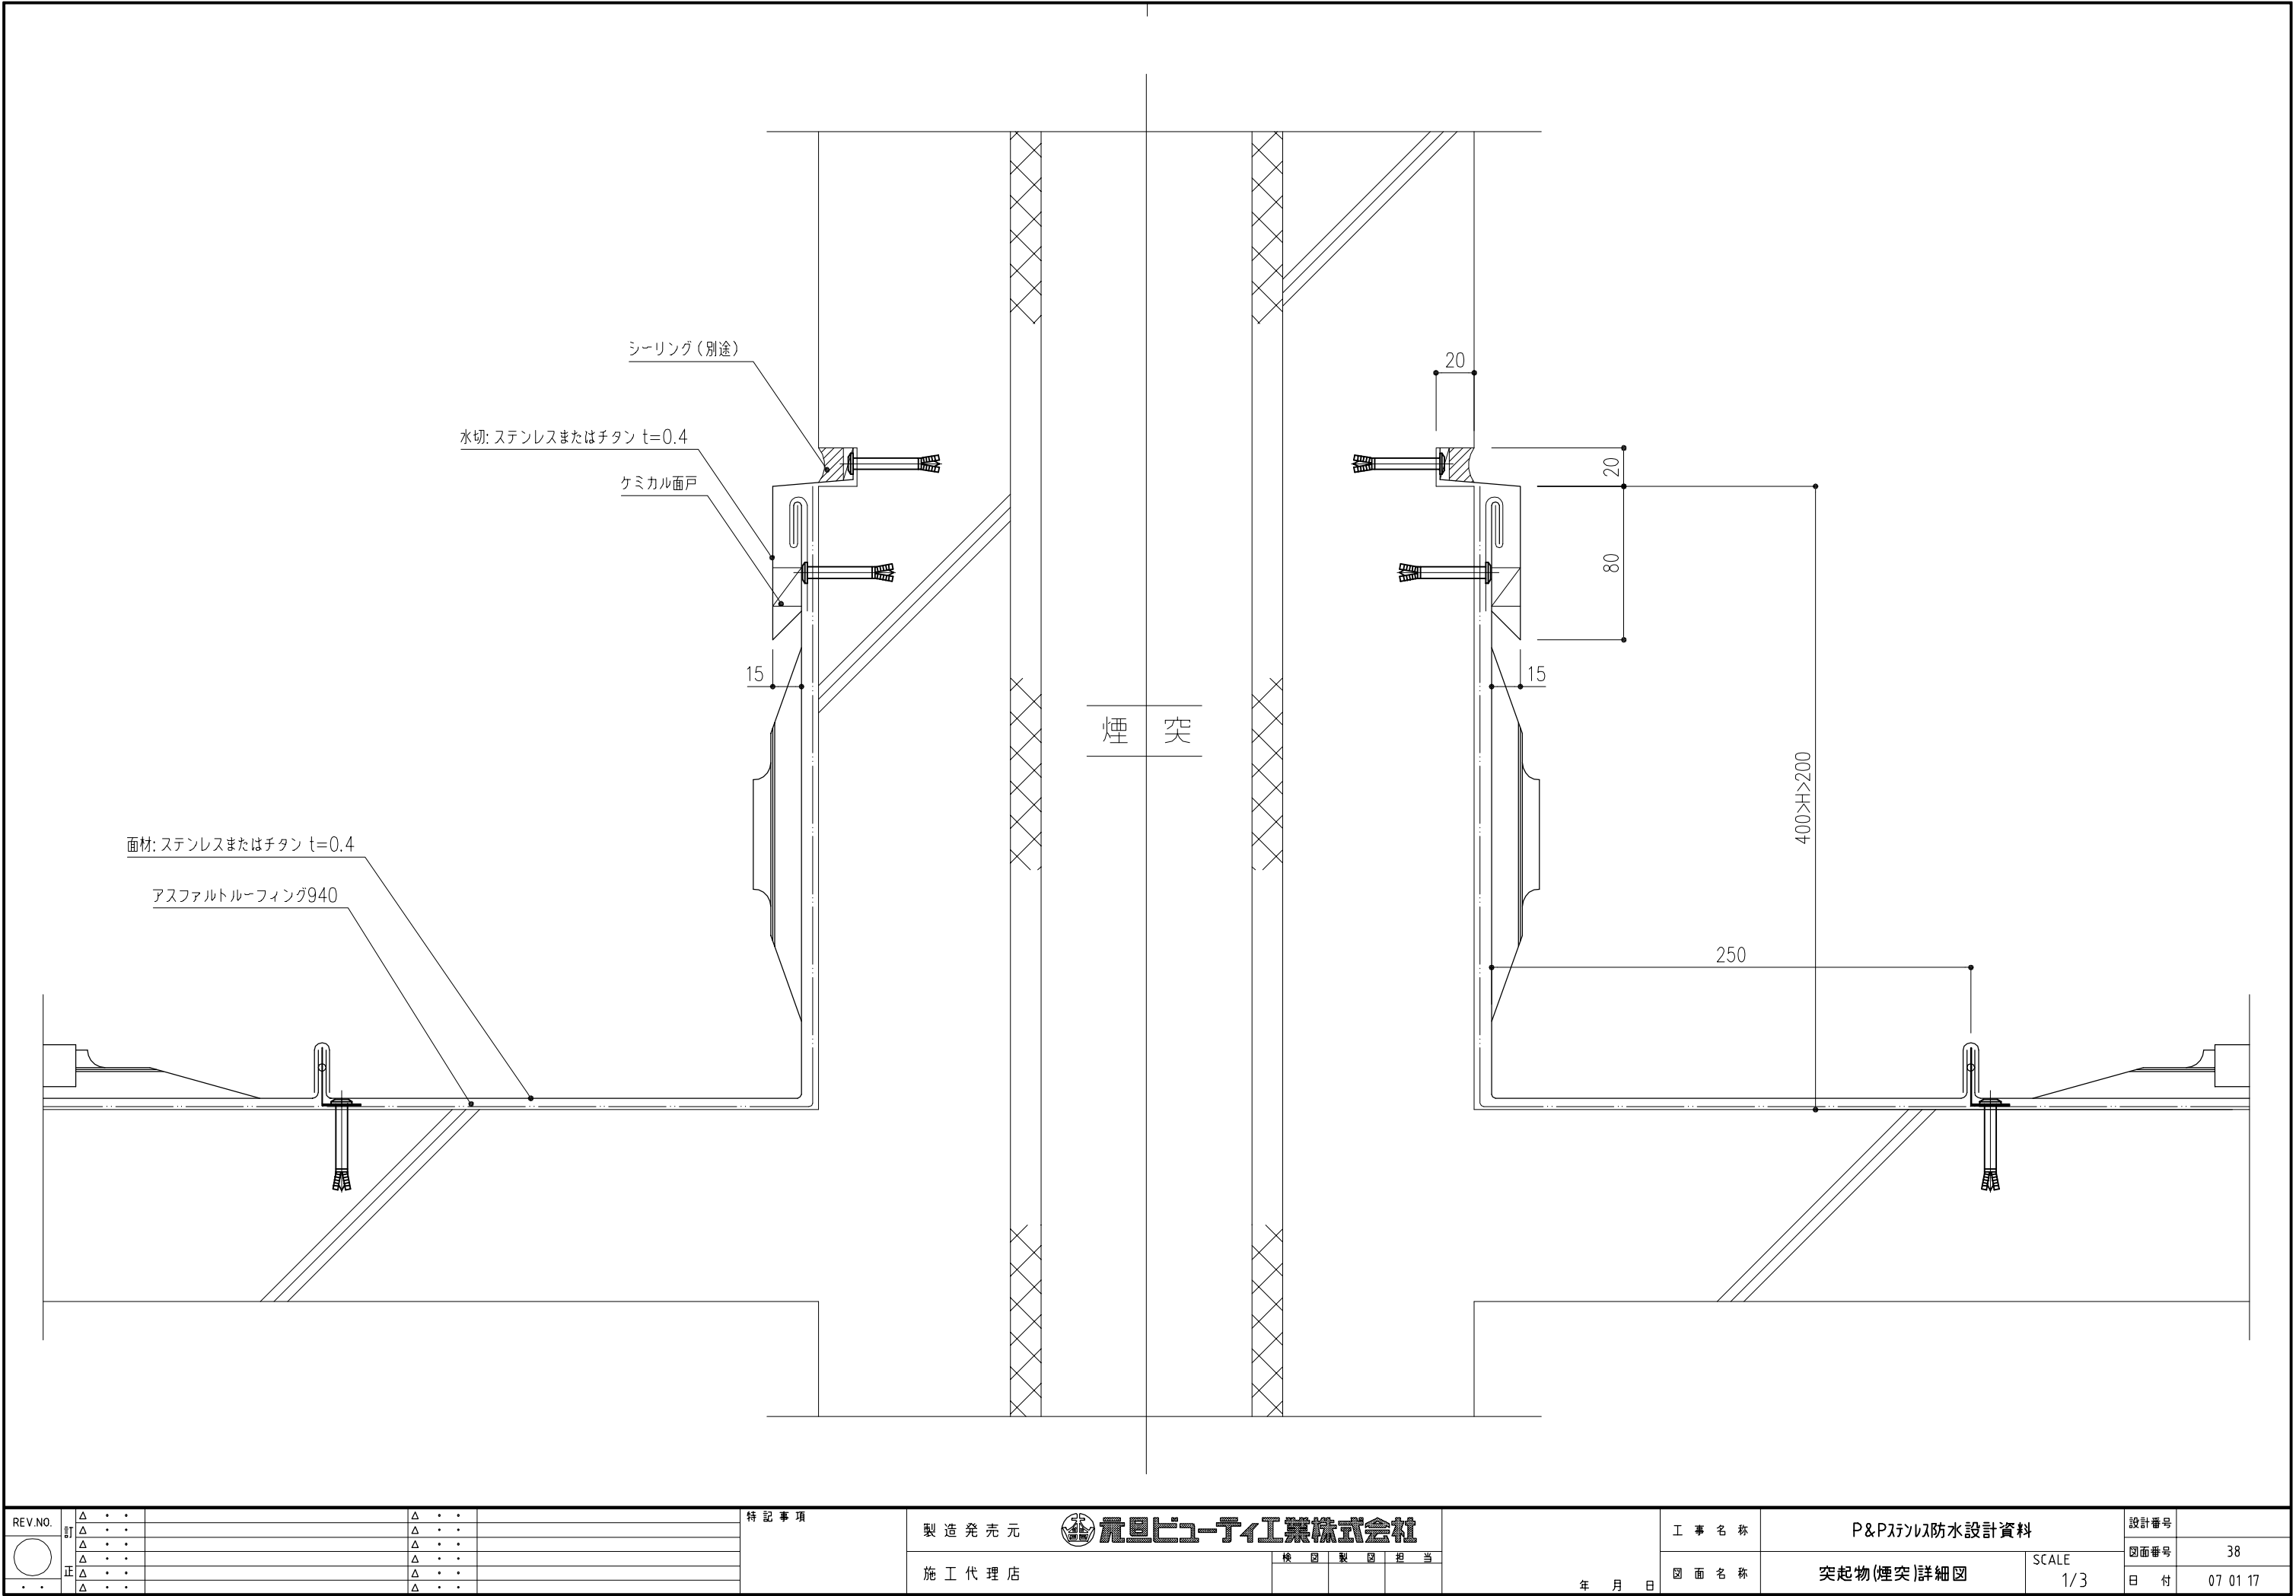




REV.NO.	△ . .		△ . .		特 記 事 項	製 造 発 売 元	 龍胆ブスン工業株式会社		工 事 名 称	P&Pシステム防水設計資料		設計番号					
訂	△ . .		△ . .							施 工 代 理 店	検 図	製 図	担 当	図 面 名 称	SCALE	図面番号	38
	△ . .		△ . .														
	△ . .		△ . .														
正	△ . .		△ . .											突起物(煙突)詳細図	1/3	日 付	07 01 17
	△ . .		△ . .														
. .	△ . .		△ . .						年 月 日								

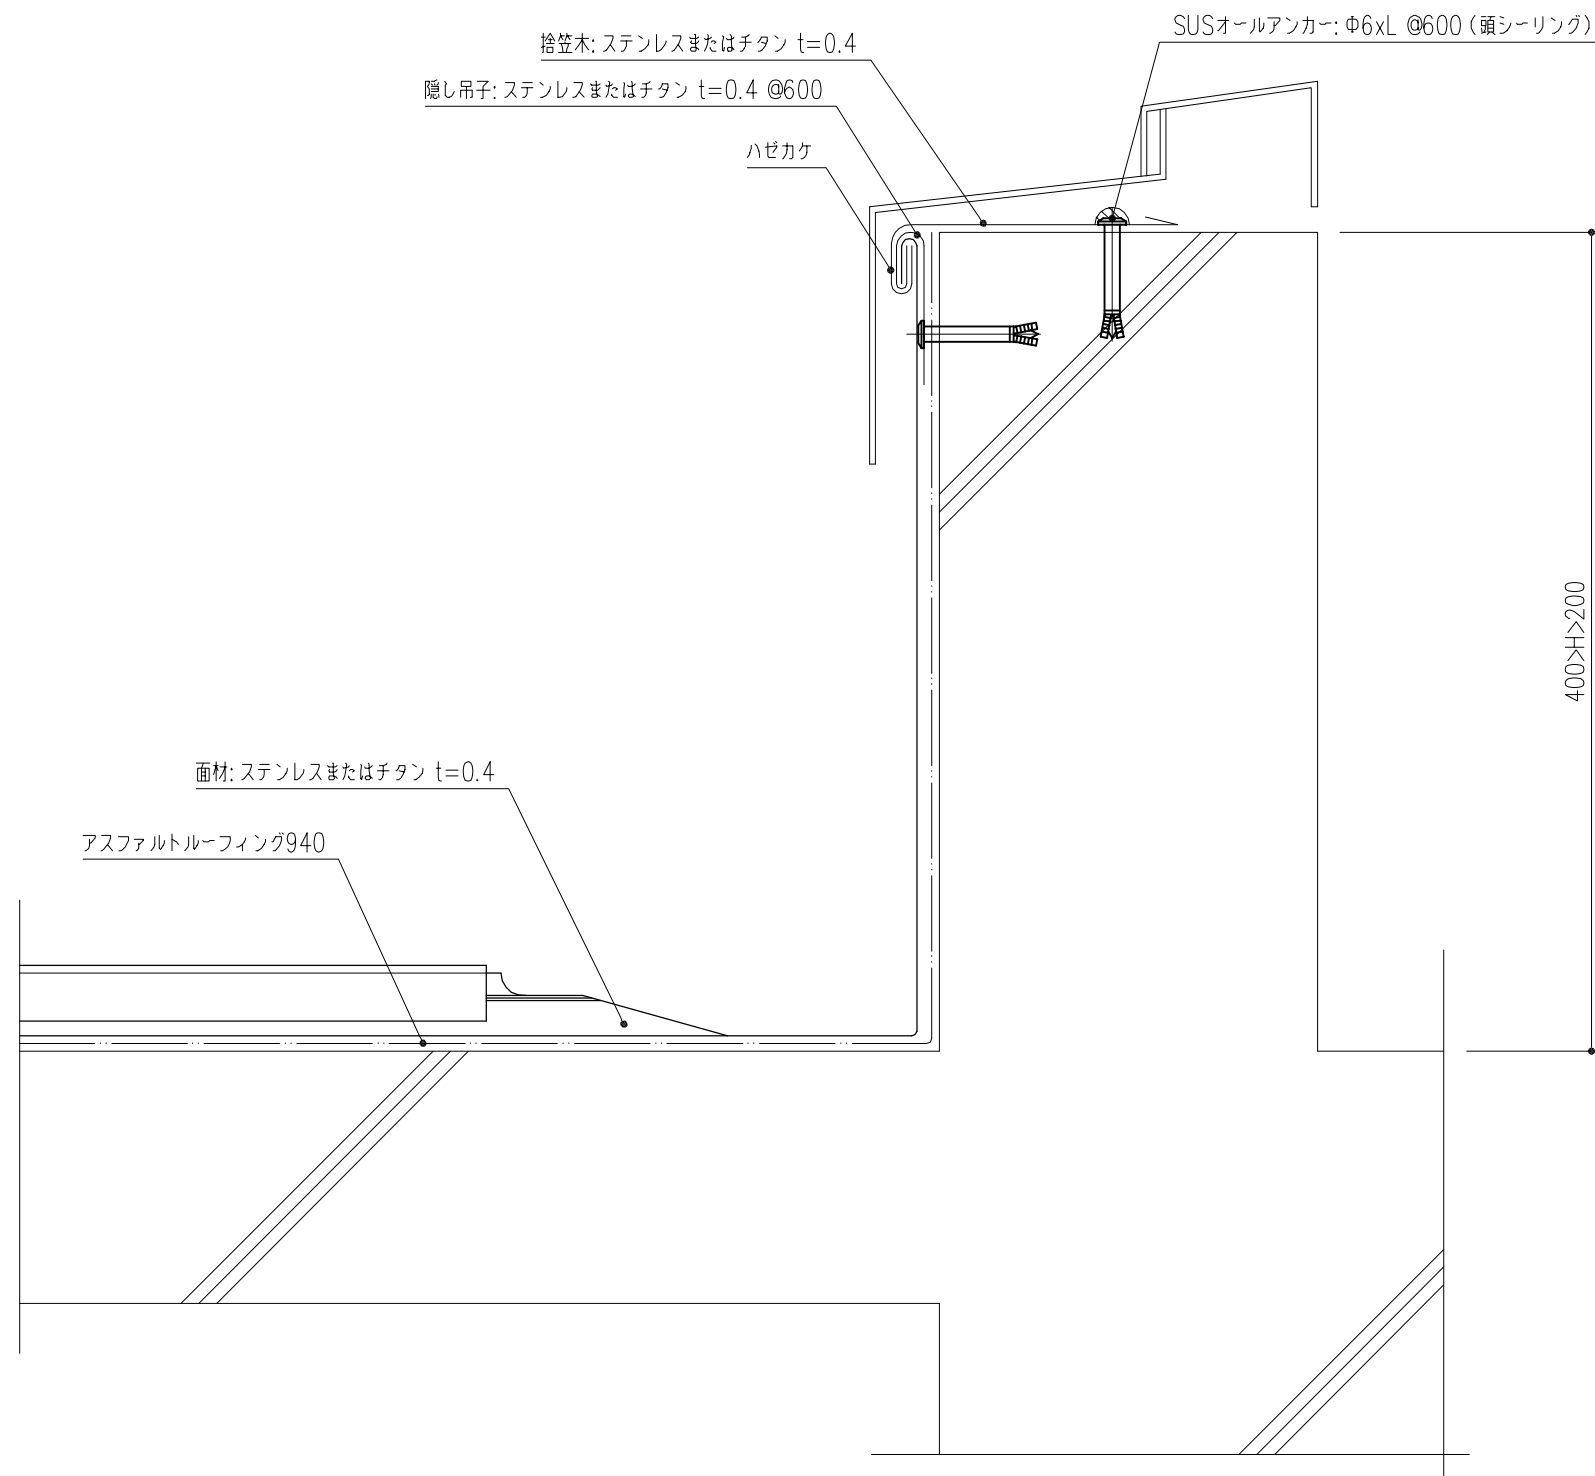




REV.NO.	訂	△	・	△	・	特 記 事 項	製 造 発 売 元  山 梨 エ ン ジ ニ ア リ ン グ 株 式 有 限 公 司	工 事 名 称 P&Pステーション防水設計資料	設計番号
	△	・	△	・	図面番号				39
	△	・	△	・	日 付				07 01 17
	△	・	△	・					
	△	・	△	・					
正	△	・	△	・	年 月 日	図 面 名 称 サッシ開口取合詳細図	SCALE 1/3		
・	△	・	△	・			施 工 代 理 店 検 図 製 図 担 当		

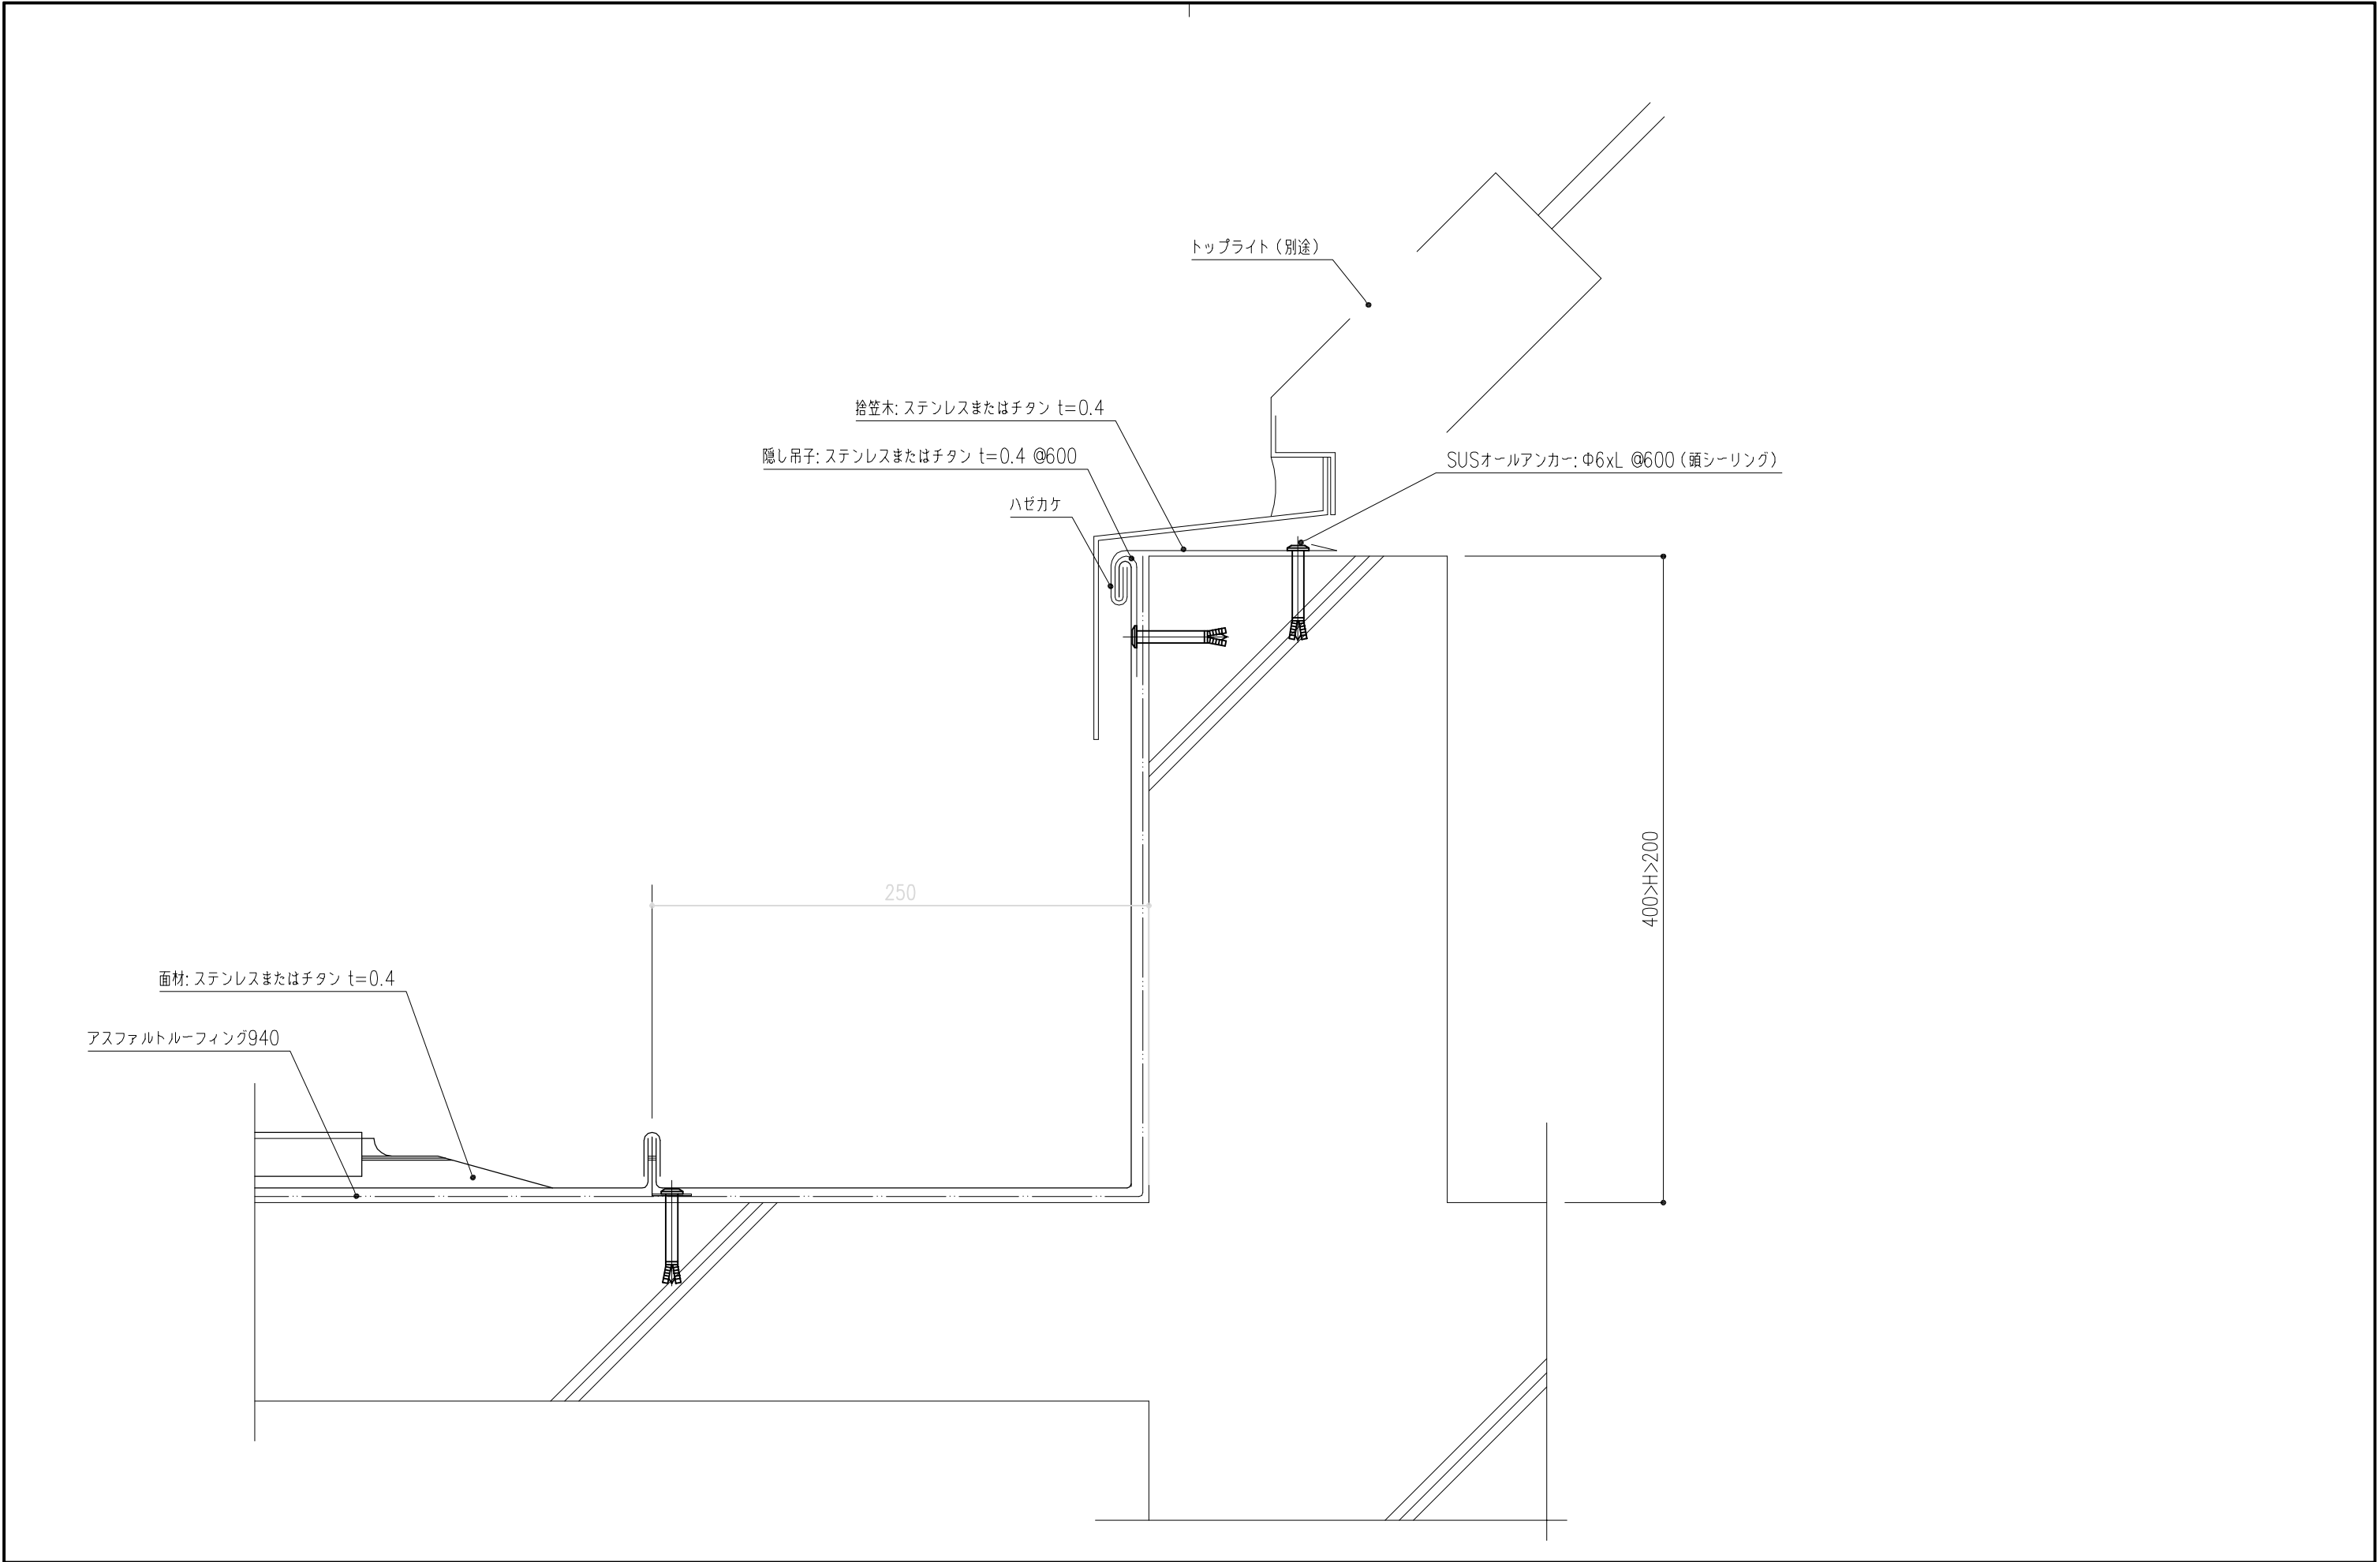





REV.NO. 訂正	Δ	・	・	Δ	・	・	特記事項	製造発売元 施工代理店	検査製造担当	年月日	工事名称	P&Pスリム防水設計資料	設計番号	図面番号	40
	Δ	・	・	Δ	・	・									
	Δ	・	・	Δ	・	・									
	Δ	・	・	Δ	・	・									
	Δ	・	・	Δ	・	・									
・	Δ	・	・	Δ	・	・					図面名称	トップライト取合詳細図	SCALE 1/3	日付	07 01 17

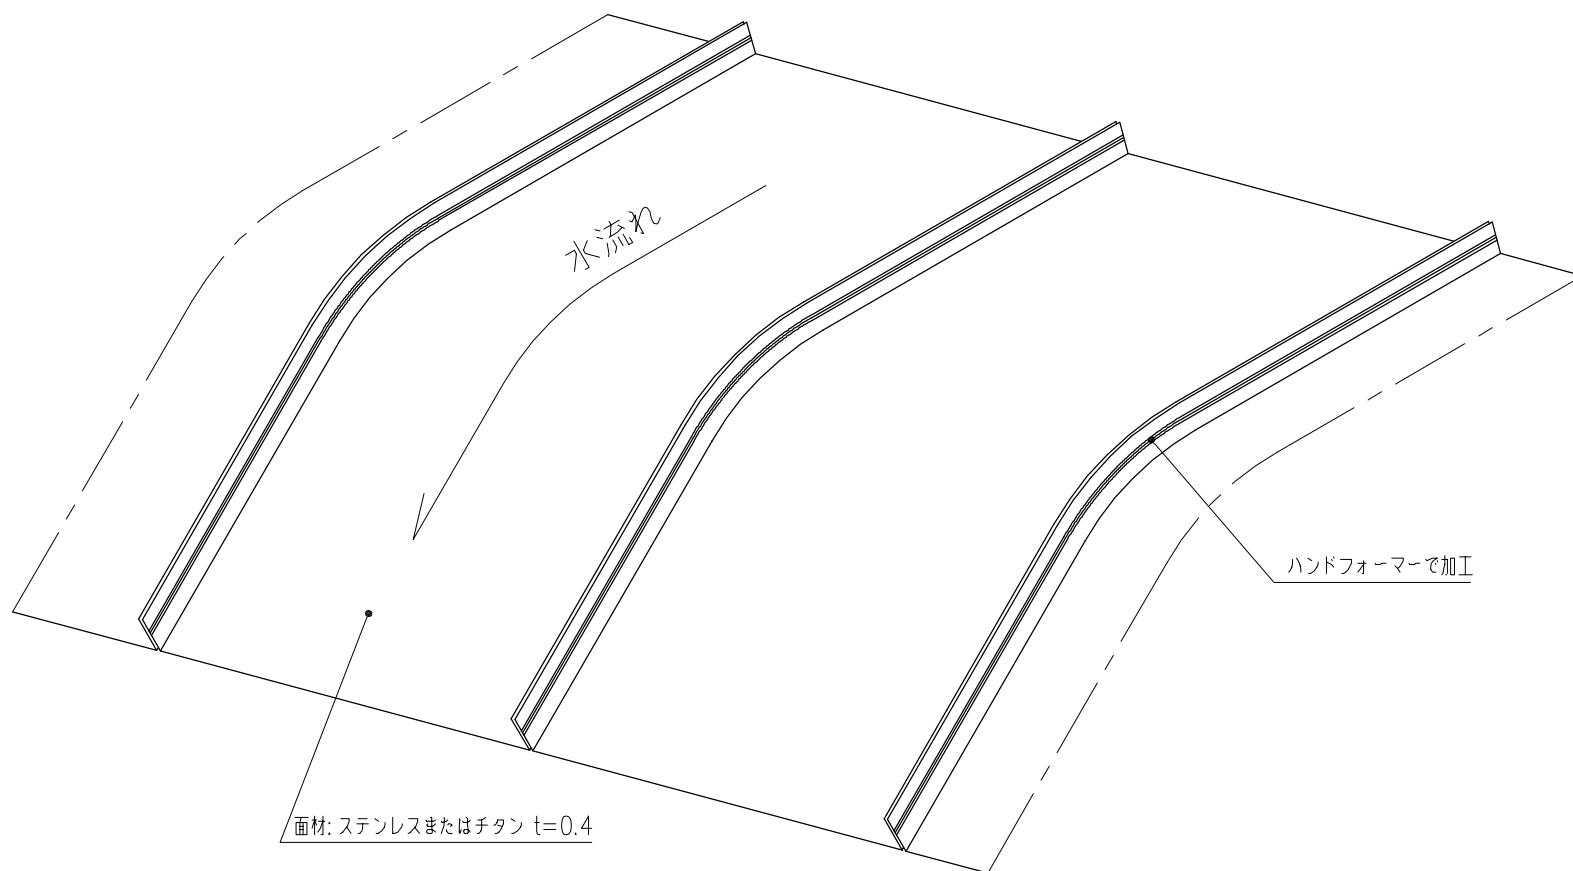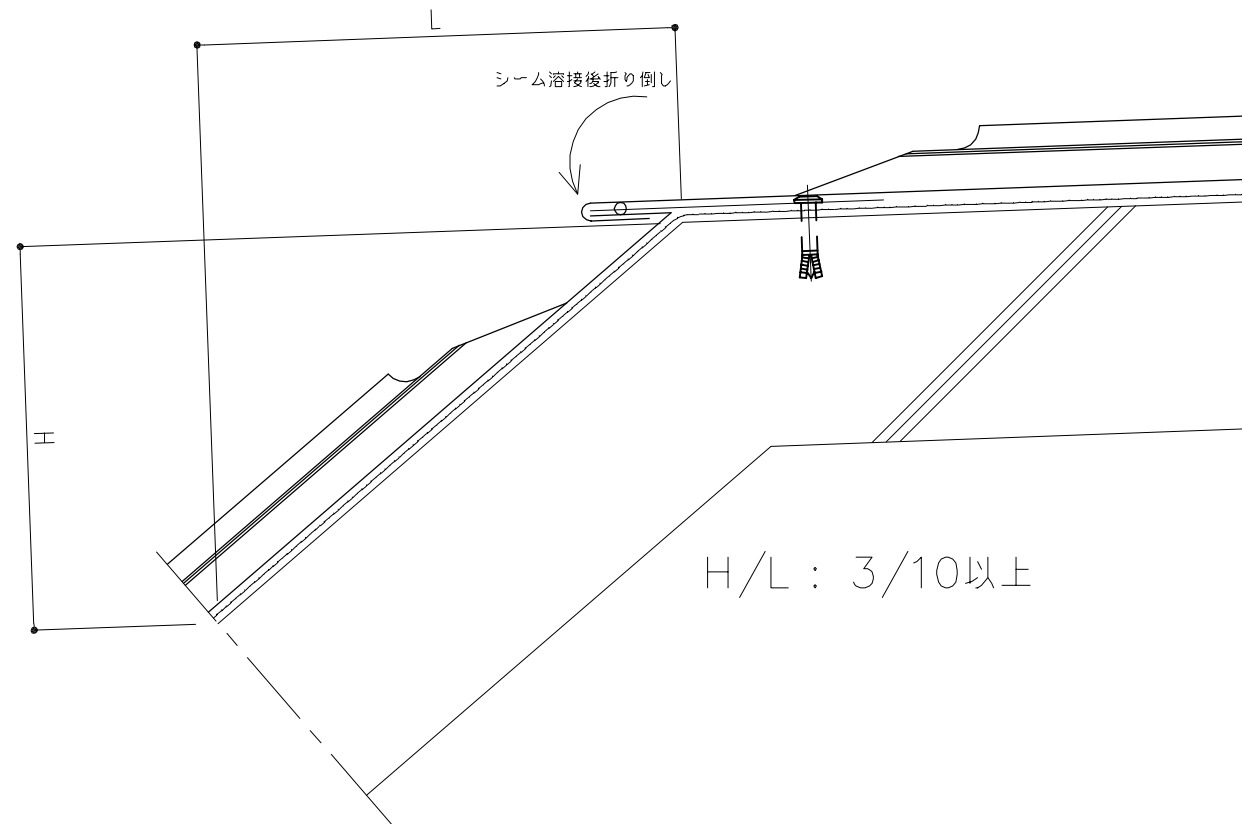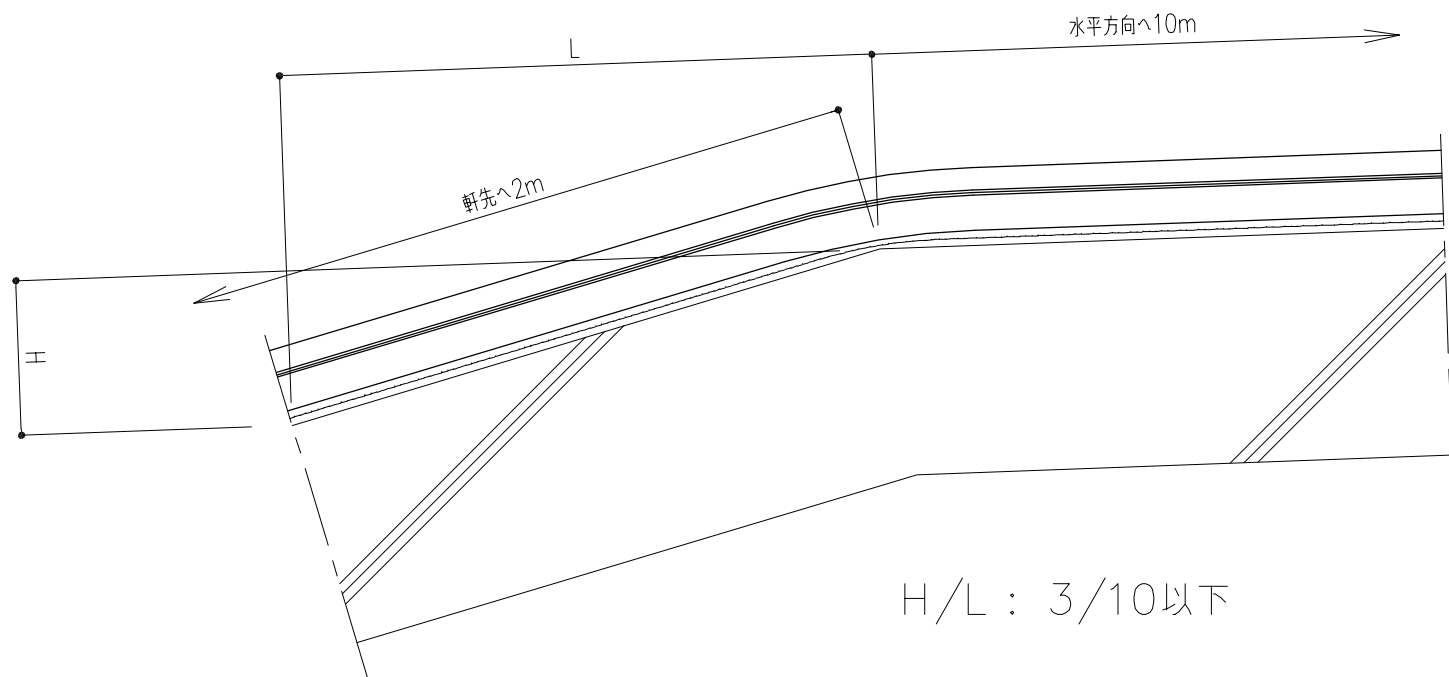

REV.NO.	Δ . . .		Δ . . .		特記事項	製造発売元	元旦ビューティ工業株式会社	工事名称	P&Pシステム防水設計資料	設計番号	
訂	Δ . . .		Δ . . .			施工代理店		図面名称	屋根腰折れ部分詳細図	図面番号	41
正	Δ . . .		Δ . . .					SCALE	1/3	日付	07 01 17
. . .	Δ . . .		Δ . . .					年月日			

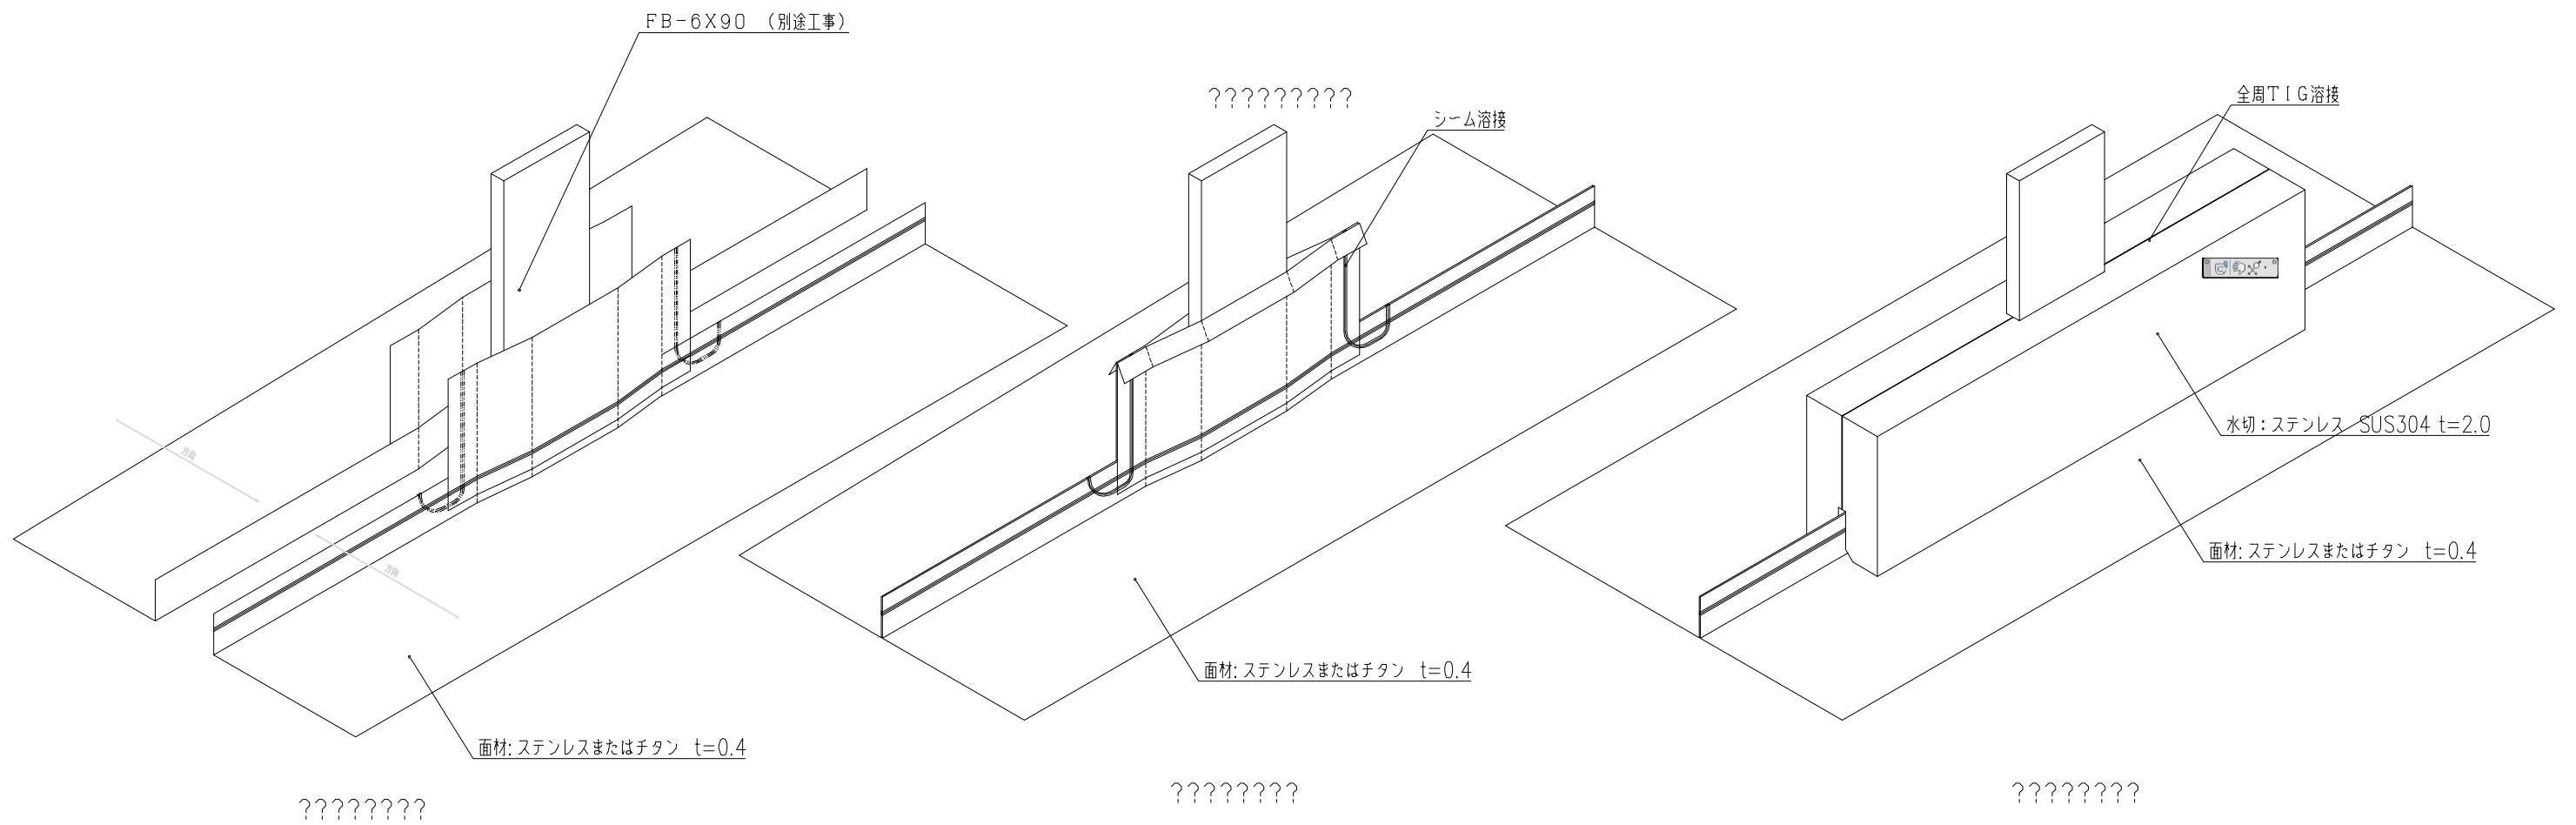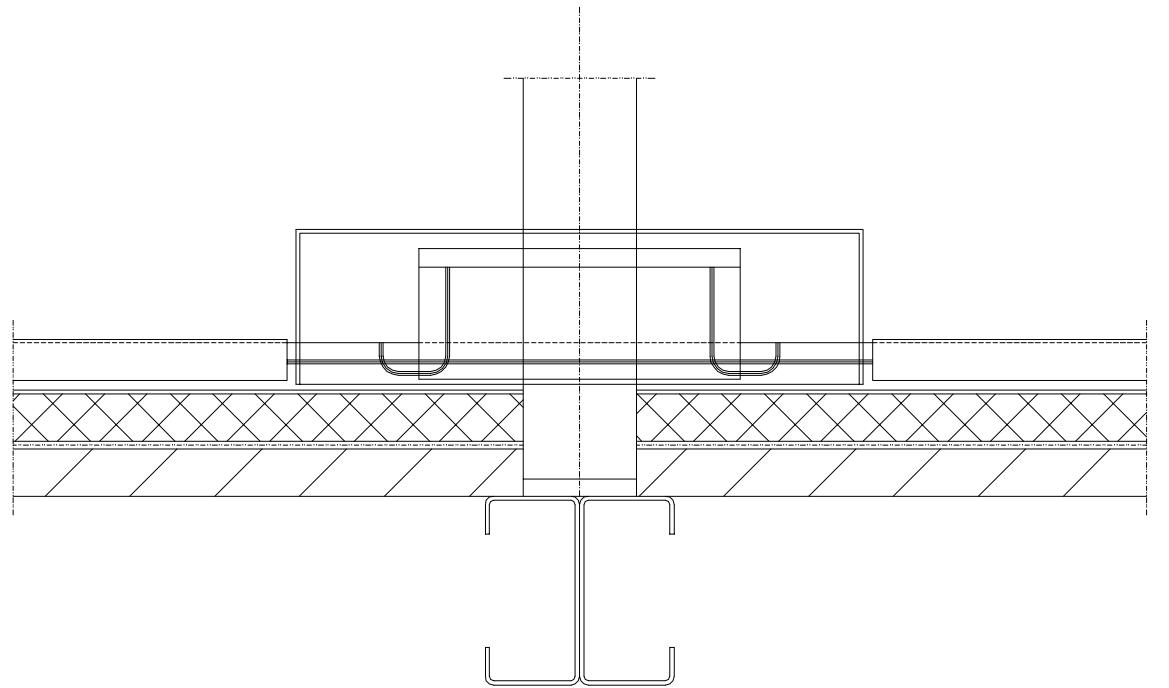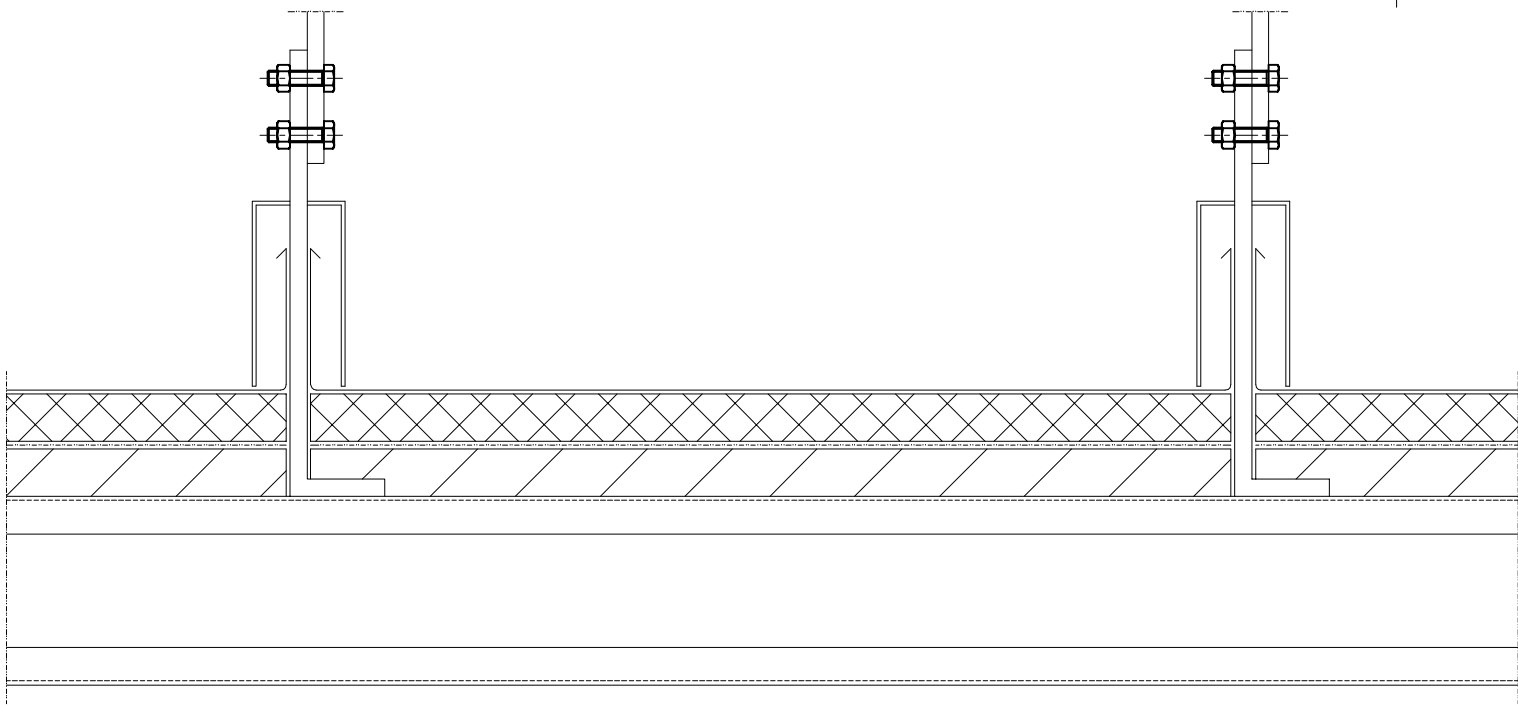

REV.NO. 訂 正	△ . .		△ . .		特記事項	製造発売元 旭旦ビューティ工業株式会社	年月日	工事名称 P&P防水設計資料	設計番号 42
	△ . .		△ . .						
	△ . .		△ . .						
	△ . .		△ . .						
△ . .	△ . .		△ . .		施工代理店	検 図 製 図 担 当		図面名称 支持金物詳細図	SCALE 1/4
	△ . .		△ . .						
	△ . .		△ . .						
	△ . .		△ . .						
△ . .	△ . .		△ . .						日付 07 01 17
	△ . .		△ . .						
	△ . .		△ . .						
	△ . .		△ . .						

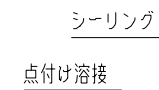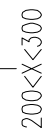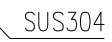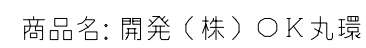


REV.NO.	△ . .	△ . .	特 記 事 項	製 造 発 売 元	 山梨大学工業株式会社	工 事 名 称	P&Pスリ防水設計資料		設計番号					
 正	△ . .	△ . .					施 工 代 理 店	検 図 製 図 担 当	年 月 日	図 面 名 称	スリ吊環詳細図	SCALE 1/5	図面番号	43
	△ . .	△ . .												
	△ . .	△ . .												
	△ . .	△ . .												
	△ . .	△ . .												




A-SUSドレン管		B-タテ樋管		C-スリーブ管		D-フランジ
呼 径	径	鋼管呼径	VP管呼径	呼 径	内 径	径
50A	60.5	65A	VP65	VP125	125	85
65A	76.3	80A	VP80	VP150	146	95
80A	89.1	100A	VP100	VP150	146	103
100A	114.3	125A	VP125	VP200	194	140
125A	139.8	150A	VP150	VP200	194	165
150A	165.2	200A	VP200	VP250	240	190

REV.NO.	△ . .	△ . .	特 記 事 項	製 造 発 売 元	 山梨大学工業株式会社	年 月 日	工 事 名 称	P&P天井防水設計資料		設計番号			
○ 正	△ . .	△ . .						検 閲 製 図 担 当	図 面 名 称	締付式壁型天井(差込式)	SCALE 1/5	図面番号	45
	△ . .	△ . .										日 付	07 01 17
	△ . .	△ . .											
	△ . .	△ . .											
	△ . .	△ . .											

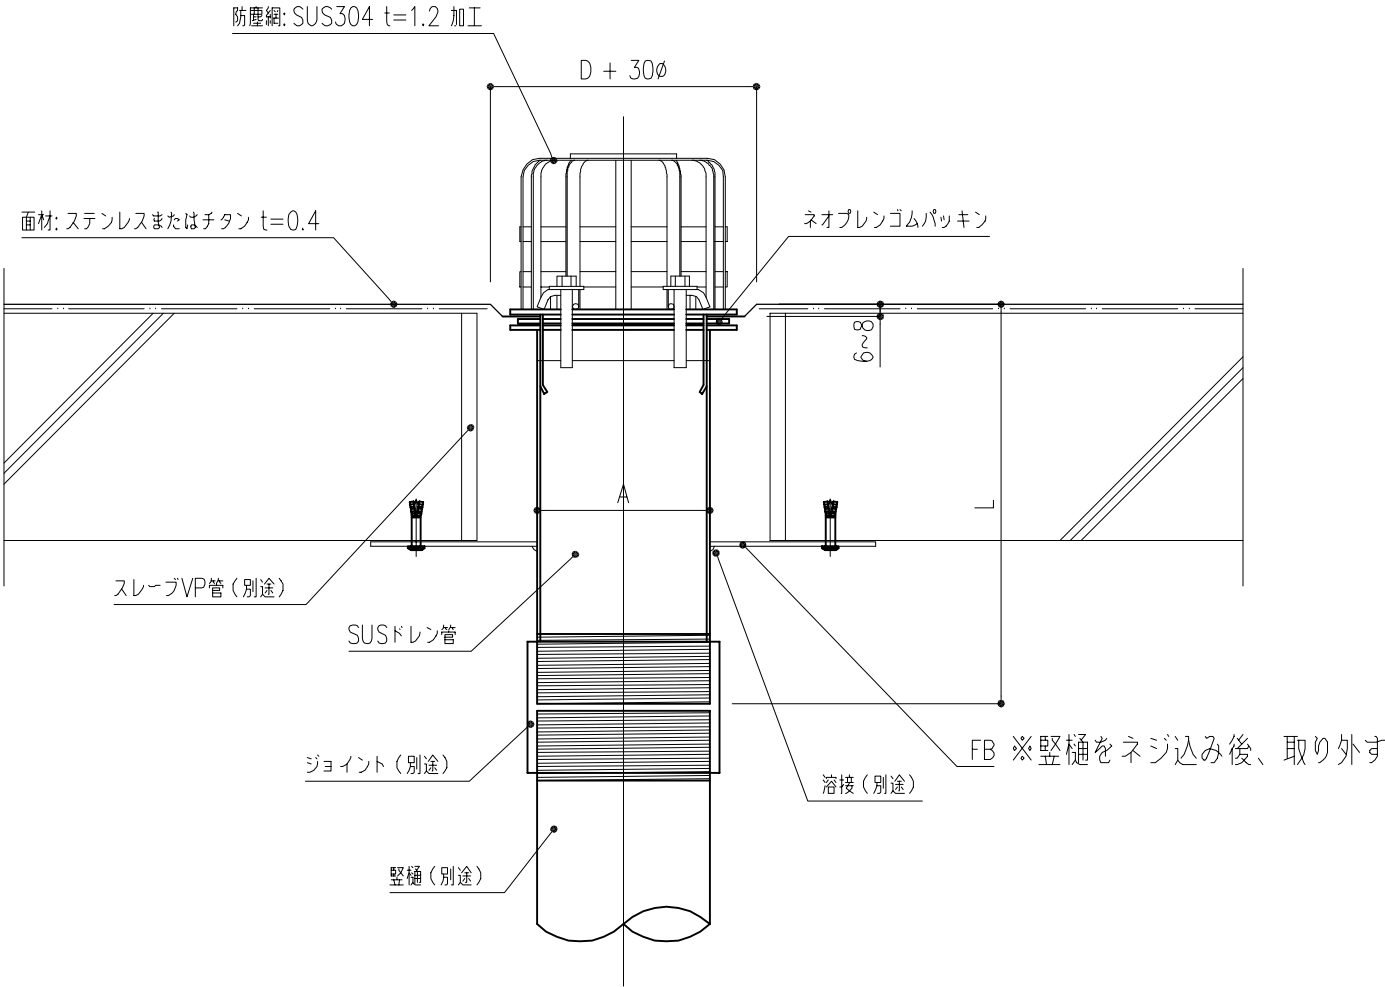

REV.NO. ○	訂	Δ . .		Δ . .	特記事項	製造発売元 元旦ビューティ工業株式会社	年月日	工事名称 P&Pスリット防水設計資料	設計番号	図面番号 47
		Δ . .		Δ . .						
		Δ . .		Δ . .						
		Δ . .		Δ . .						
		Δ . .		Δ . .						
正		Δ . .		Δ . .	施工代理店	検 図 製 図 担 当	年 月 日	図 面 名 称 締付式堅型ドレン(ネジ式) (オプション)	SCALE 1/5	日 付 07 01 17
. .		Δ . .		Δ . .						

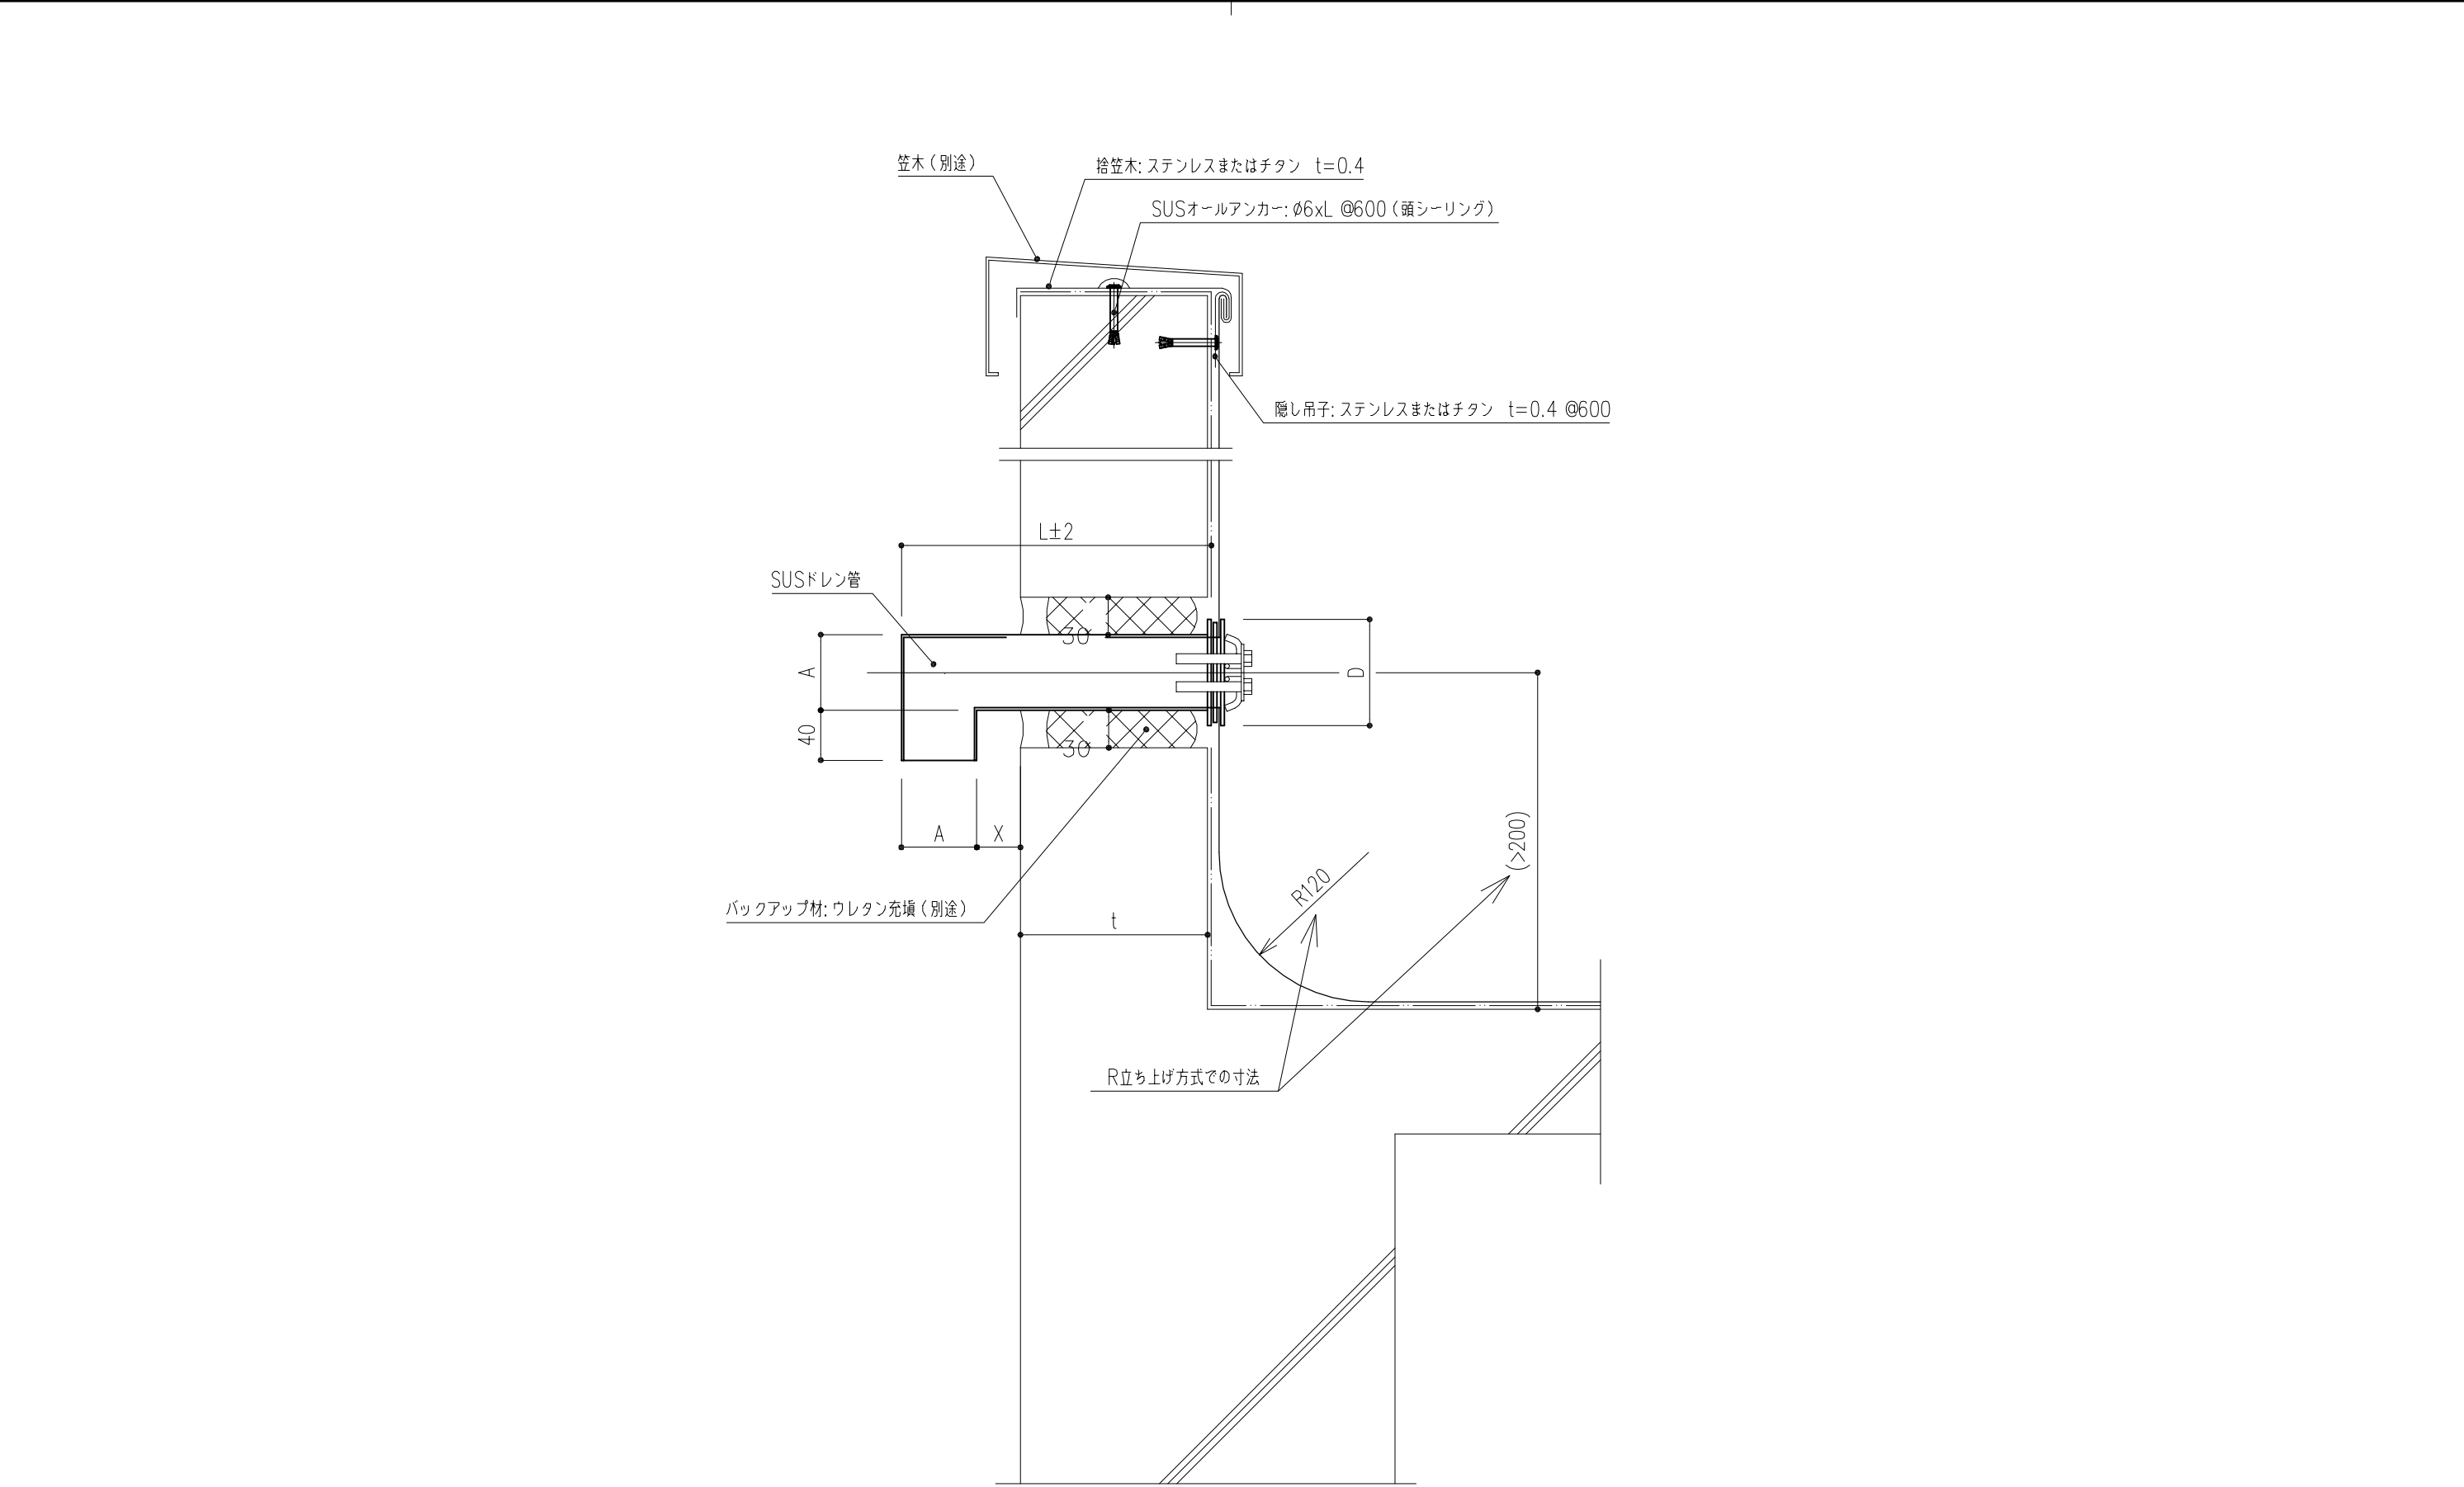

※鉄骨下地の場合は、SUS L-30x30x3により補強（胴縁と現場溶接）

REV.NO.	Δ . . .		Δ . . .	特 記 事 項	製 造 発 売 元	 山 梨 化 学 工 業 株 式 有 限 公 司		工 事 名 称	P&Pタンク防水設計資料		設計番号		
	訂	Δ . . .	Δ . . .						施 工 代 理 店	検 図 製 図 担 当			図 面 名 称
	正	Δ . . .	Δ . . .					締付式オーバーフロー管		日 付	07 01 17		
	Δ . . .	Δ . . .	Δ . . .					1/5					
	Δ . . .	Δ . . .	Δ . . .										
	Δ . . .	Δ . . .	Δ . . .										
