



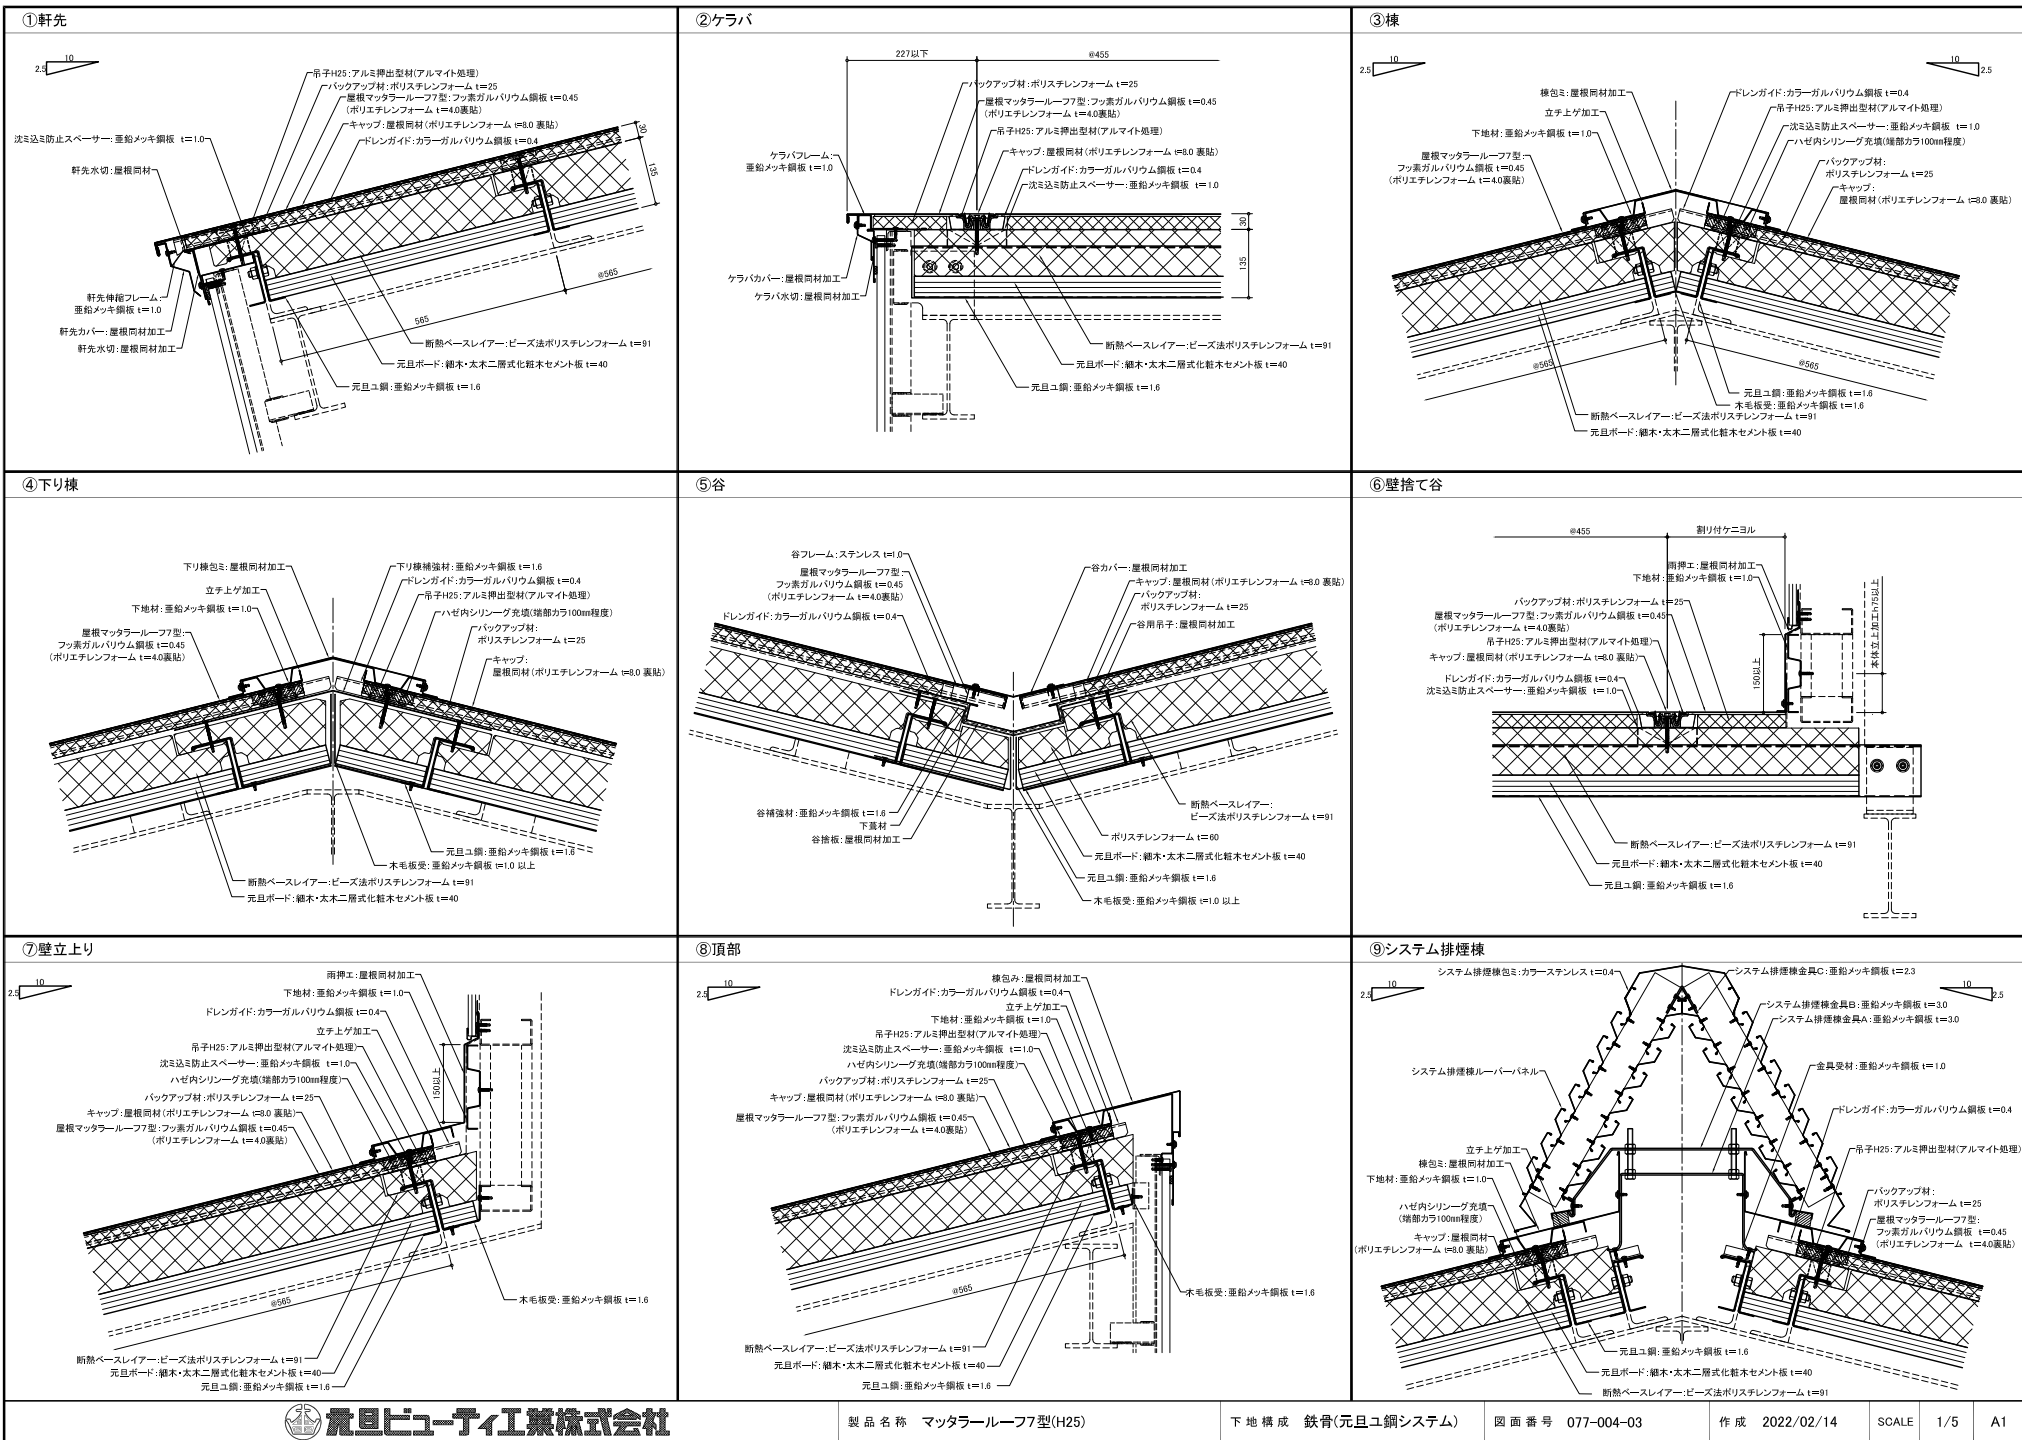

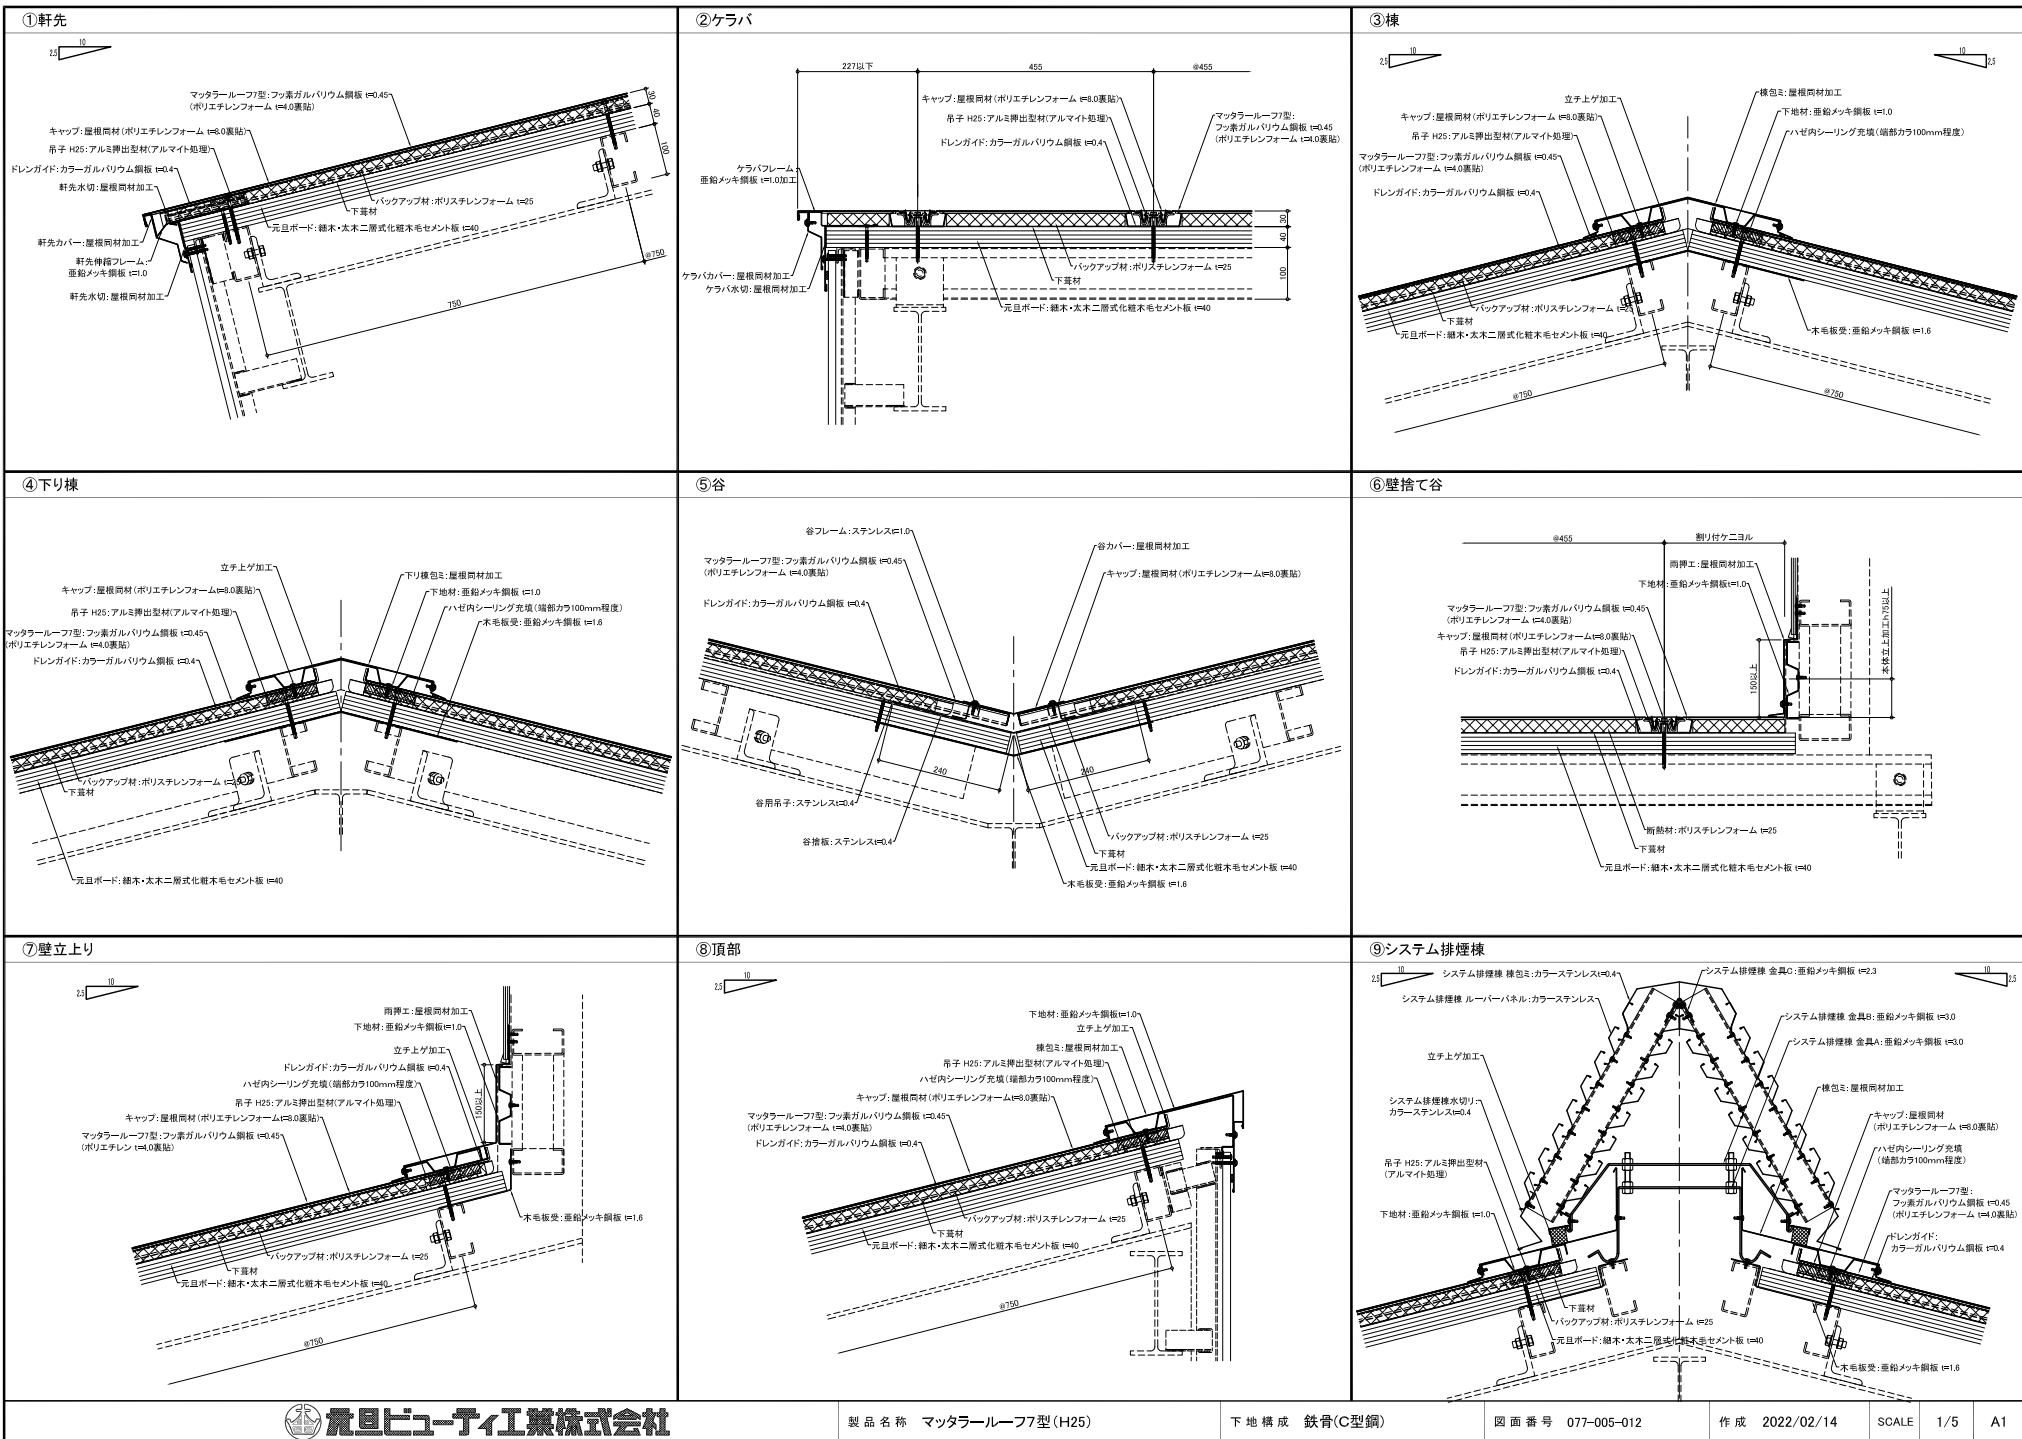

①軒先



②ケラバ



③棟



④下り棟

⑤谷



⑥壁捨て谷



⑦壁立上り



⑧頂部



⑨システム排煙棟

