



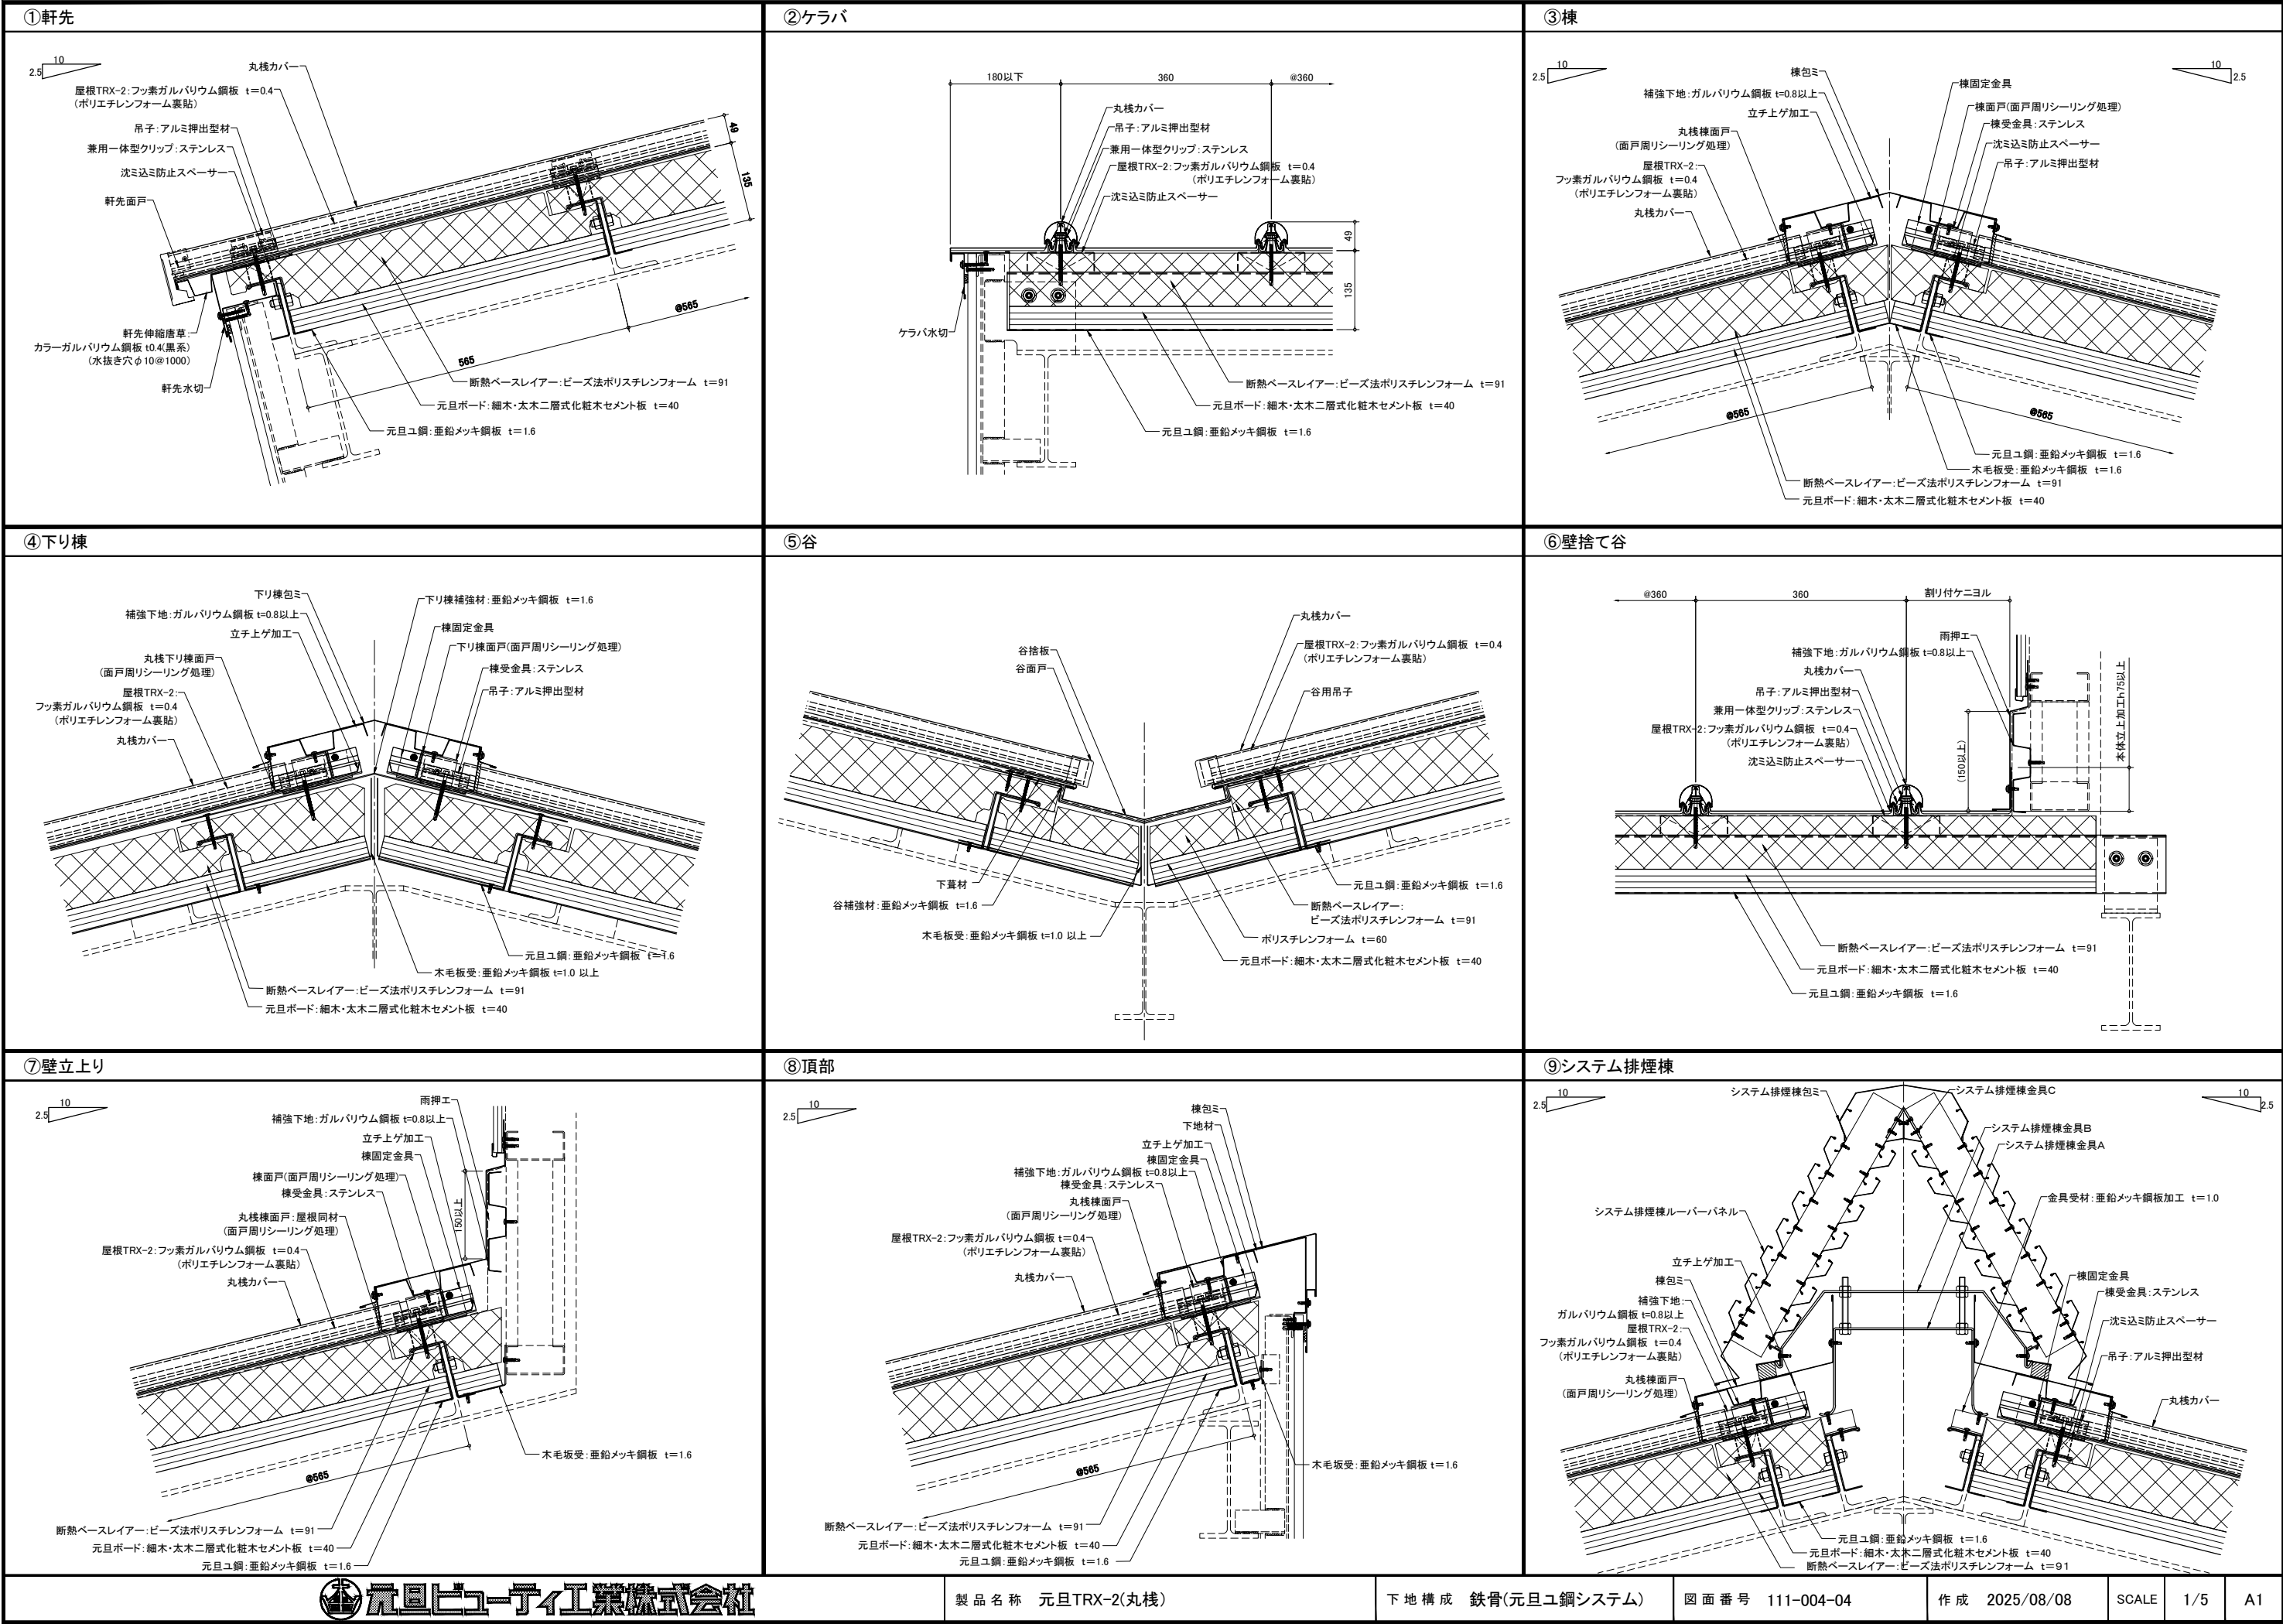

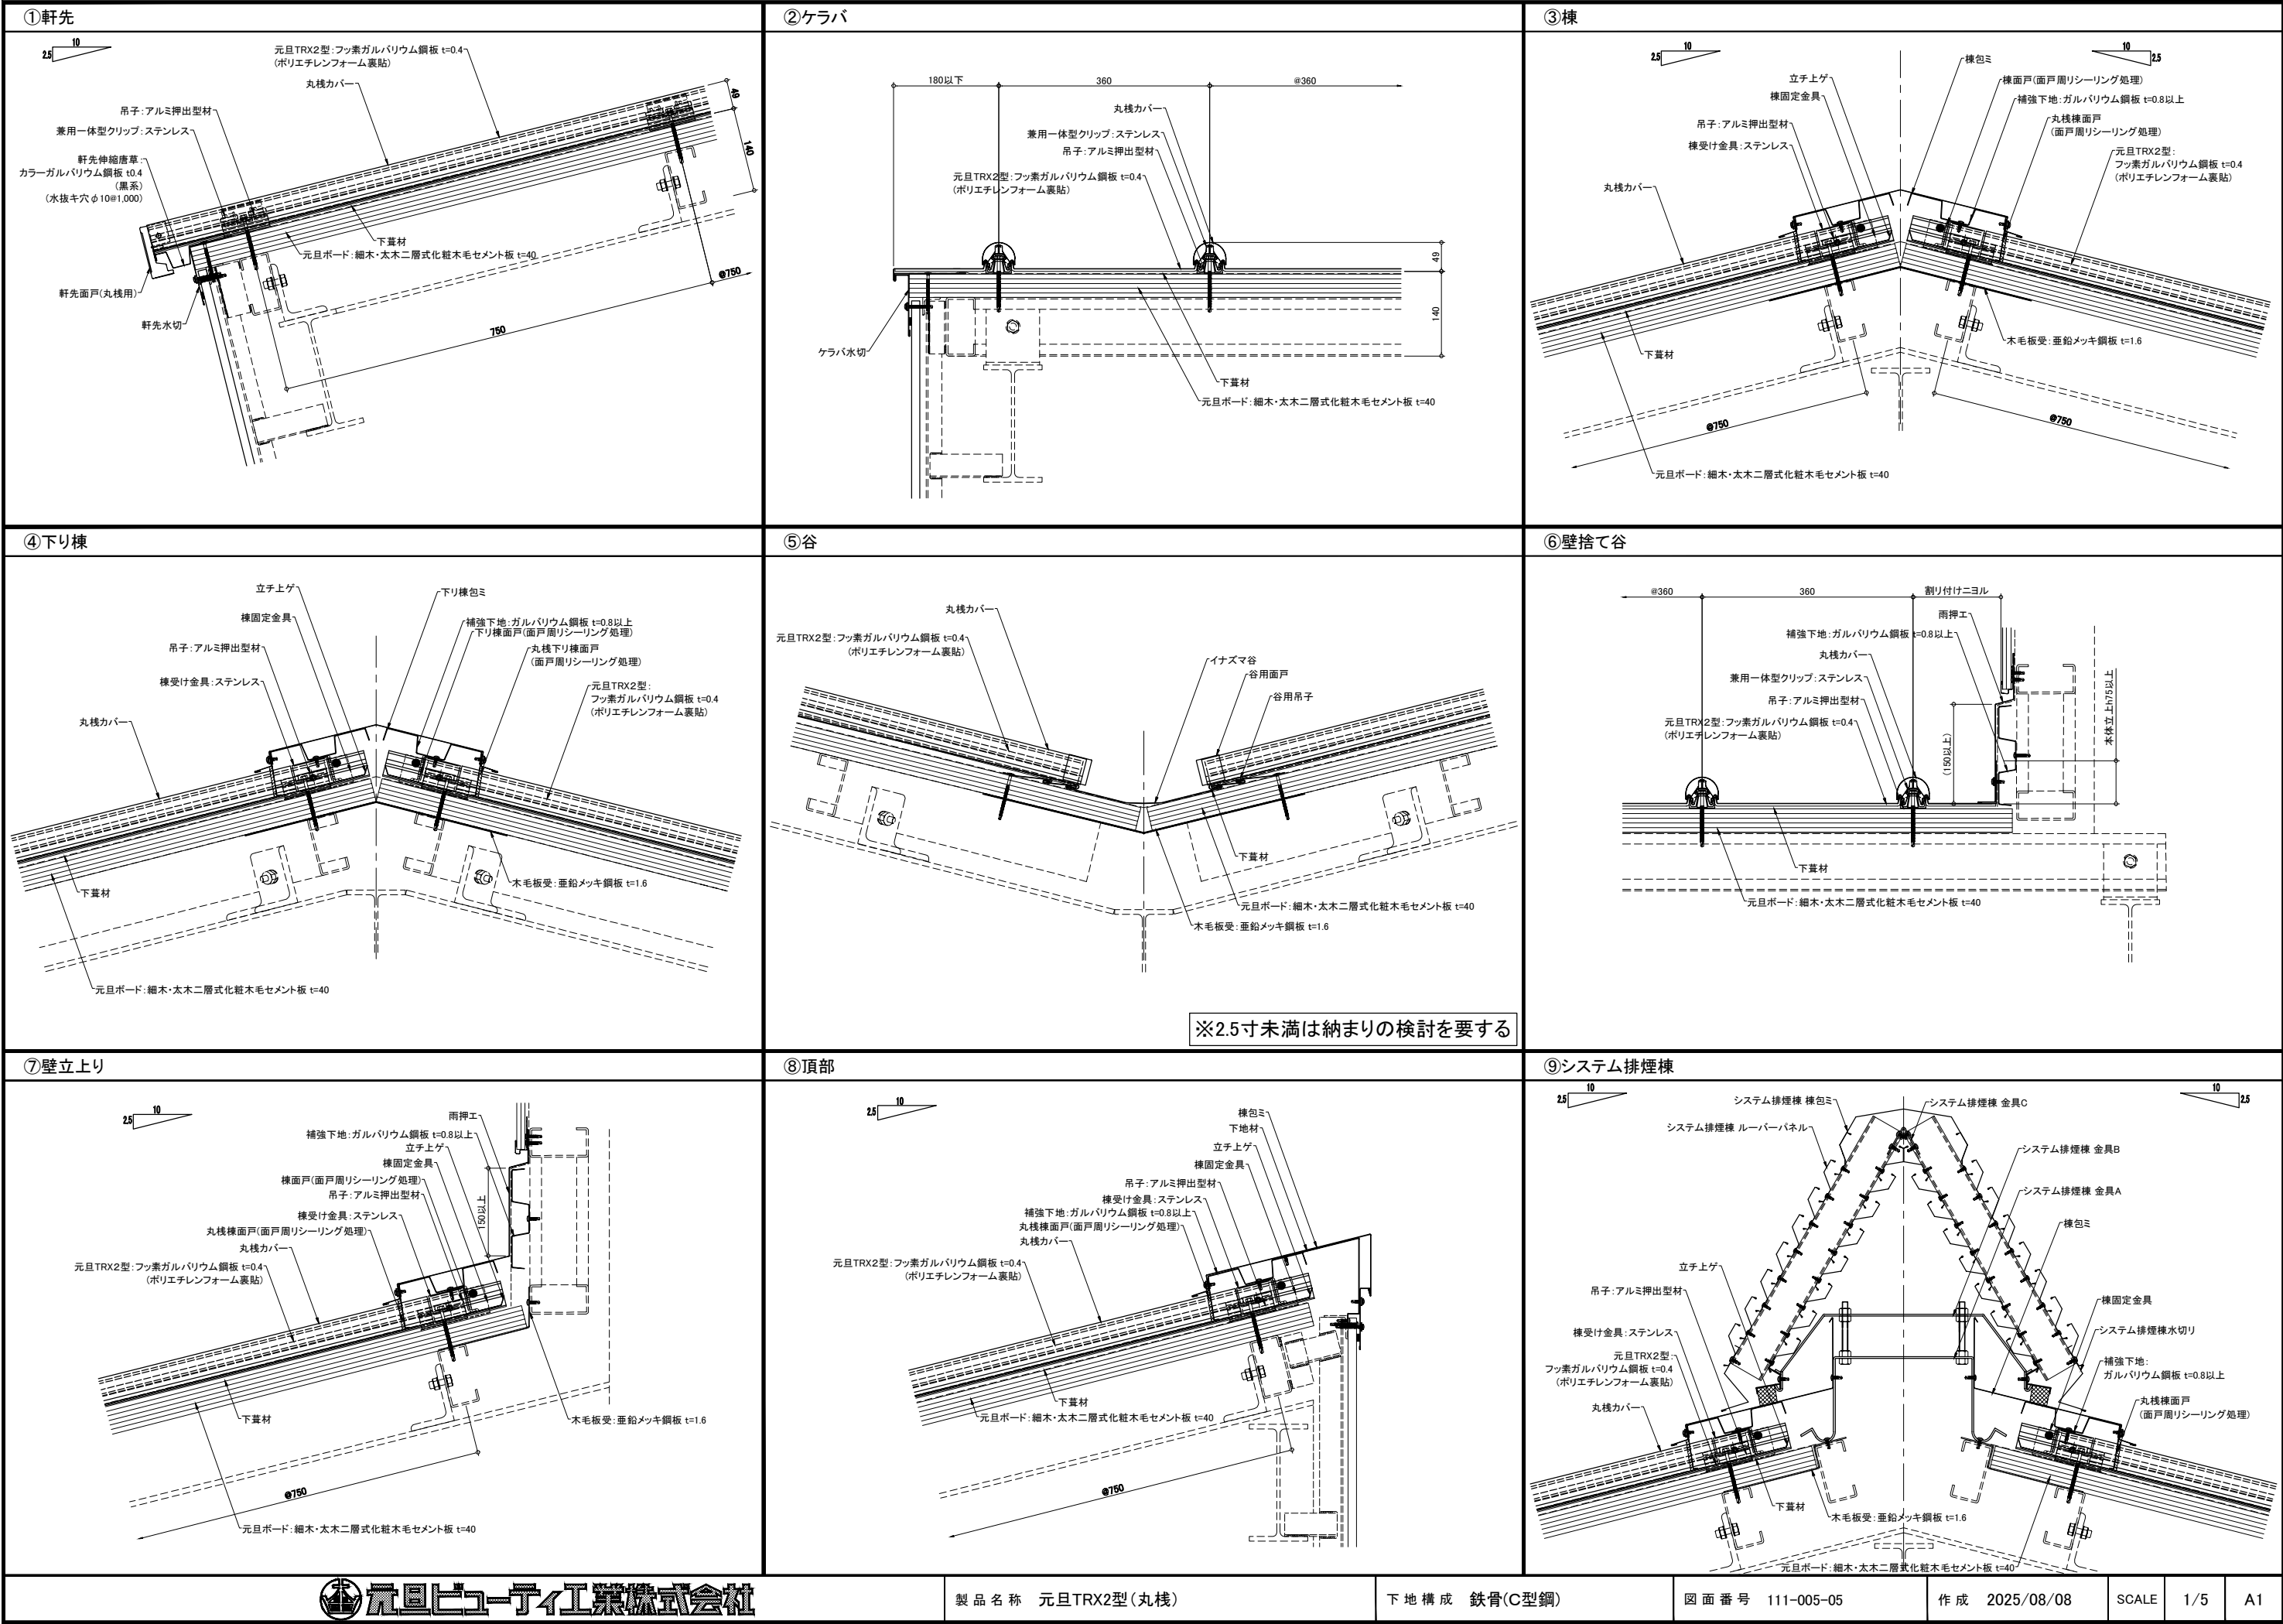

①軒先 元旦TRX-2本体:フッ素ガルバリウム鋼板 t=0.4 (ポリエチレンフォーム裏貼) 丸棧カバー 兼用一体型クリップ: ステンレス 元旦TRX-2吊子: アルミ押出型材 丸棧用軒先面戸 軒先伸縮座草: カラーガルバリウム鋼板 t0.4 (黒系) (水抜き穴φ10@1,000) 軒先水切加工 シーリング 均シモルタル 下葦材 606 49 2.5 10	②ケラバ 180以下 360 @360 丸棧カバー 吊子: アルミ押出型材 兼用一体型クリップ: ステンレス 元旦TRX-2本体:フッ素ガルバリウム鋼板 t=0.4 (ポリエチレンフォーム裏貼) 均シモルタル 下葦材 ケラバ水切 シーリング 49	③棟 2.5 10 棟固定金具 棟受金具: ステンレス 丸棧棟面戸 (面戸周リシーリング処理) 元旦TRX-2本体: フッ素ガルバリウム鋼板 t=0.4 (ポリエチレンフォーム裏貼) 丸棧カバー 下葦材 均シモルタル 立チ上ゲ加工 補強下地: ガルバリウム鋼板 t=0.8以上 棟面戸 (面戸周リシーリング処理) 棟包ミ加工 吊子: アルミ押出型材 元旦TRX-2棟面戸 (周面シーリング) 均シモルタル 606 2.5 10					
④下り棟 棟固定金具 下り棟面戸加工 (面戸周リシーリング処理) 棟受金具: ステンレス 元旦TRX-2本体: フッ素ガルバリウム鋼板 t=0.4 (ポリエチレンフォーム裏貼) 丸棧カバー 下葦材 均シモルタル 立チ上ゲ加工 補強下地: ガルバリウム鋼板 t=0.8以上 下り棟包ミ 吊子: アルミ押出型材 丸棧下り棟面戸 (面戸周リシーリング処理)	⑤谷 元旦TRX-2本体:フッ素ガルバリウム鋼板 t=0.4 (ポリエチレンフォーム裏貼) 丸棧カバー イナズマ谷 谷用面戸 谷用吊子 均シモルタル 下葦材 ※2.5寸未満は納まりの検討を要する	⑥壁捨て谷 @360 360 割り付ケニヨル シーリング 雨押エ 補強下地: ガルバリウム鋼板 t=0.8以上 丸棧カバー 吊子: アルミ押出型材 兼用一体型クリップ: ステンレス 元旦TRX-2本体:フッ素ガルバリウム鋼板 t=0.4 (ポリエチレンフォーム裏貼) 下葦材 均シモルタル 150以上 本体立上加工h75以上					
⑦壁立上り 2.5 10 シーリング 雨押エ 補強下地: ガルバリウム鋼板 t=0.8以上 立チ上ゲ加工 棟固定金具 棟受金具: ステンレス 吊子: アルミ押出型材 元旦TRX-2本体:フッ素ガルバリウム鋼板 t=0.4 (ポリエチレンフォーム裏貼) 丸棧棟面戸 (面戸周リシーリング処理) 丸棧カバー 下葦材 均シモルタル 606 49	⑧頂部 2.5 10 立チ上ゲ加工 棟固定金具 棟受金具: ステンレス 補強下地: ガルバリウム鋼板 t=0.8以上 吊子: アルミ押出型材 丸棧棟面戸 (面戸周リシーリング処理) 元旦TRX-2本体:フッ素ガルバリウム鋼板 t=0.4 (ポリエチレンフォーム裏貼) 丸棧カバー 均シモルタル 下葦材 棟包ミ 下地材 シーリング 606	⑨システム排煙棟 2.5 10 システム排煙棟包ミ システム排煙棟金具C システム排煙棟金具B システム排煙棟金具A 棟固定金具 棟受金具: ステンレス 丸棧棟面戸 (面戸周リシーリング処理) 丸棧カバー 均シモルタル 立チ上ゲ加工 補強下地: ガルバリウム鋼板 t=0.8以上 システム排煙棟水切 吊子: アルミ押出型材 元旦TRX-2本体: フッ素ガルバリウム鋼板 t=0.4 (ポリエチレンフォーム裏貼) 下葦材 通気孔 2.5 10					
元旦ビューティ工業株式会社		製品名称 元旦TRX-2 丸棧	下地構成 RC造	図面番号 111-006-05	作成 2025/08/08	SCALE 1/5	A1