



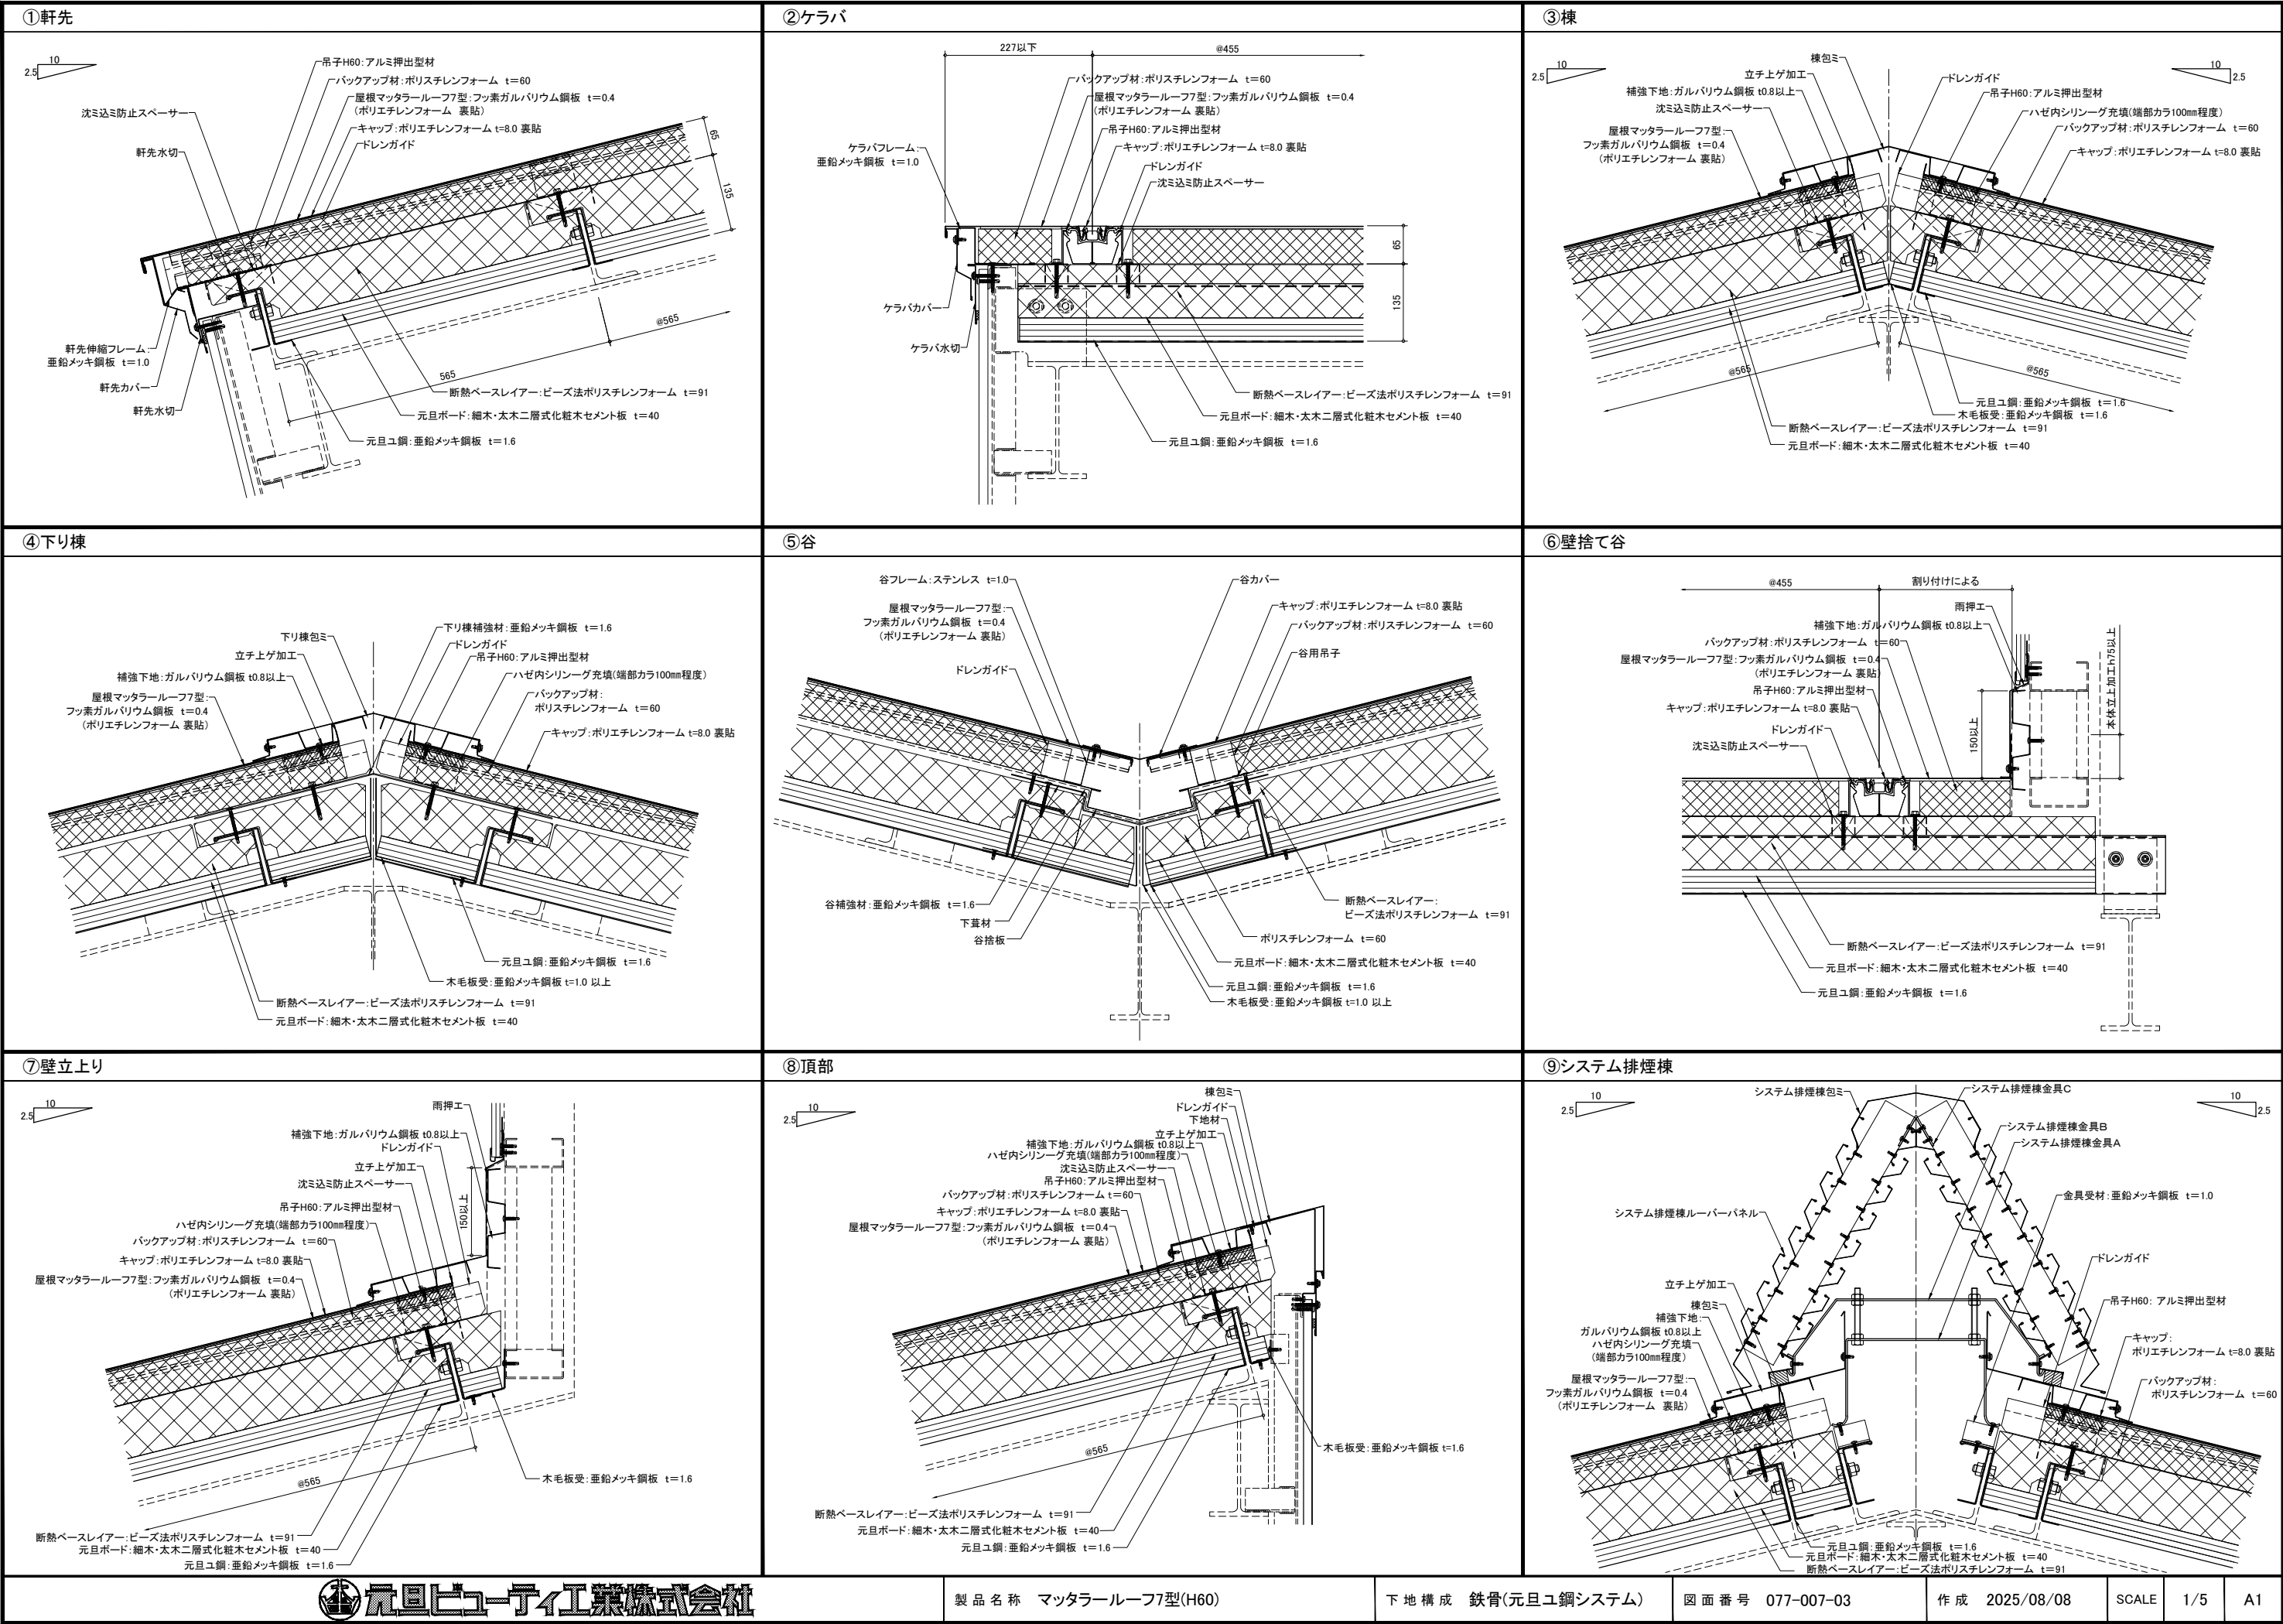

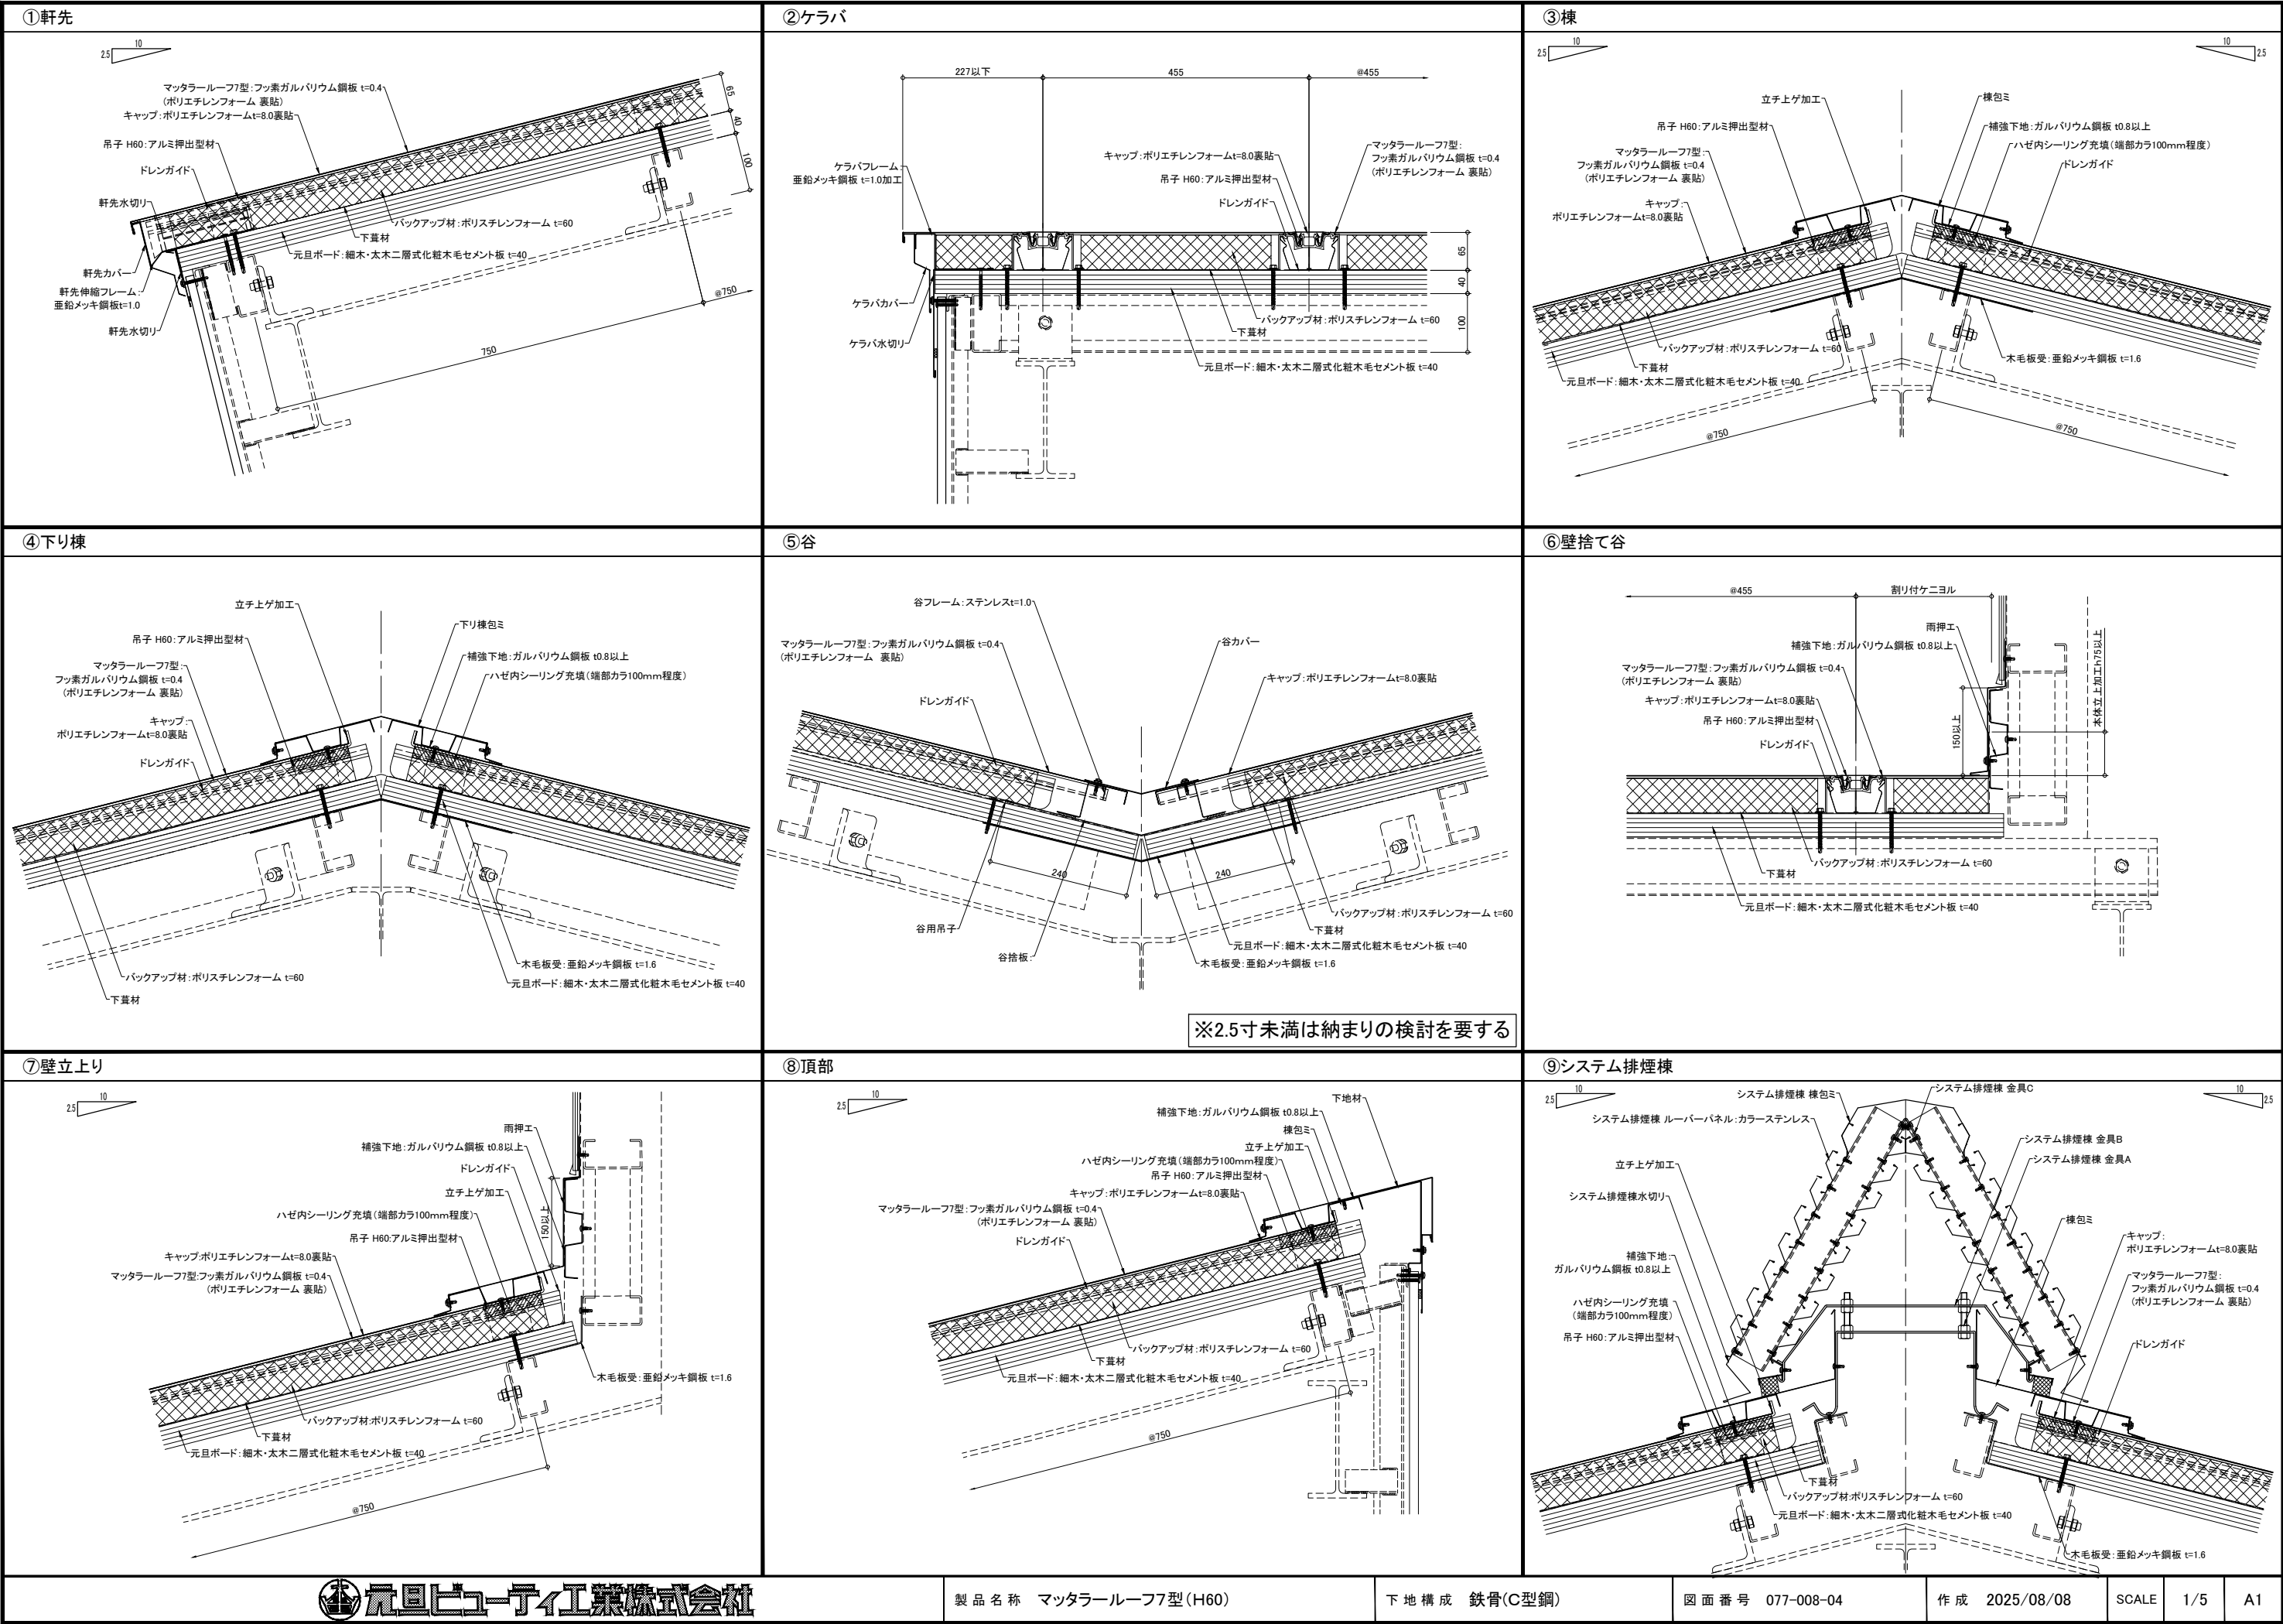

①軒先	②ケラバ	③棟
④下り棟	⑤谷 ※2.5寸未満は納まりの検討を要する	⑥壁捨て谷
⑦壁立上り	⑧頂部	⑨システム排煙棟
元田ビューティ工業株式会社	製品名称 マットラールーフ7型 (吊子H60)	下地構成 RC造 図面番号 077-009-04 作成 2025/08/08 SCALE 1/5 A1