



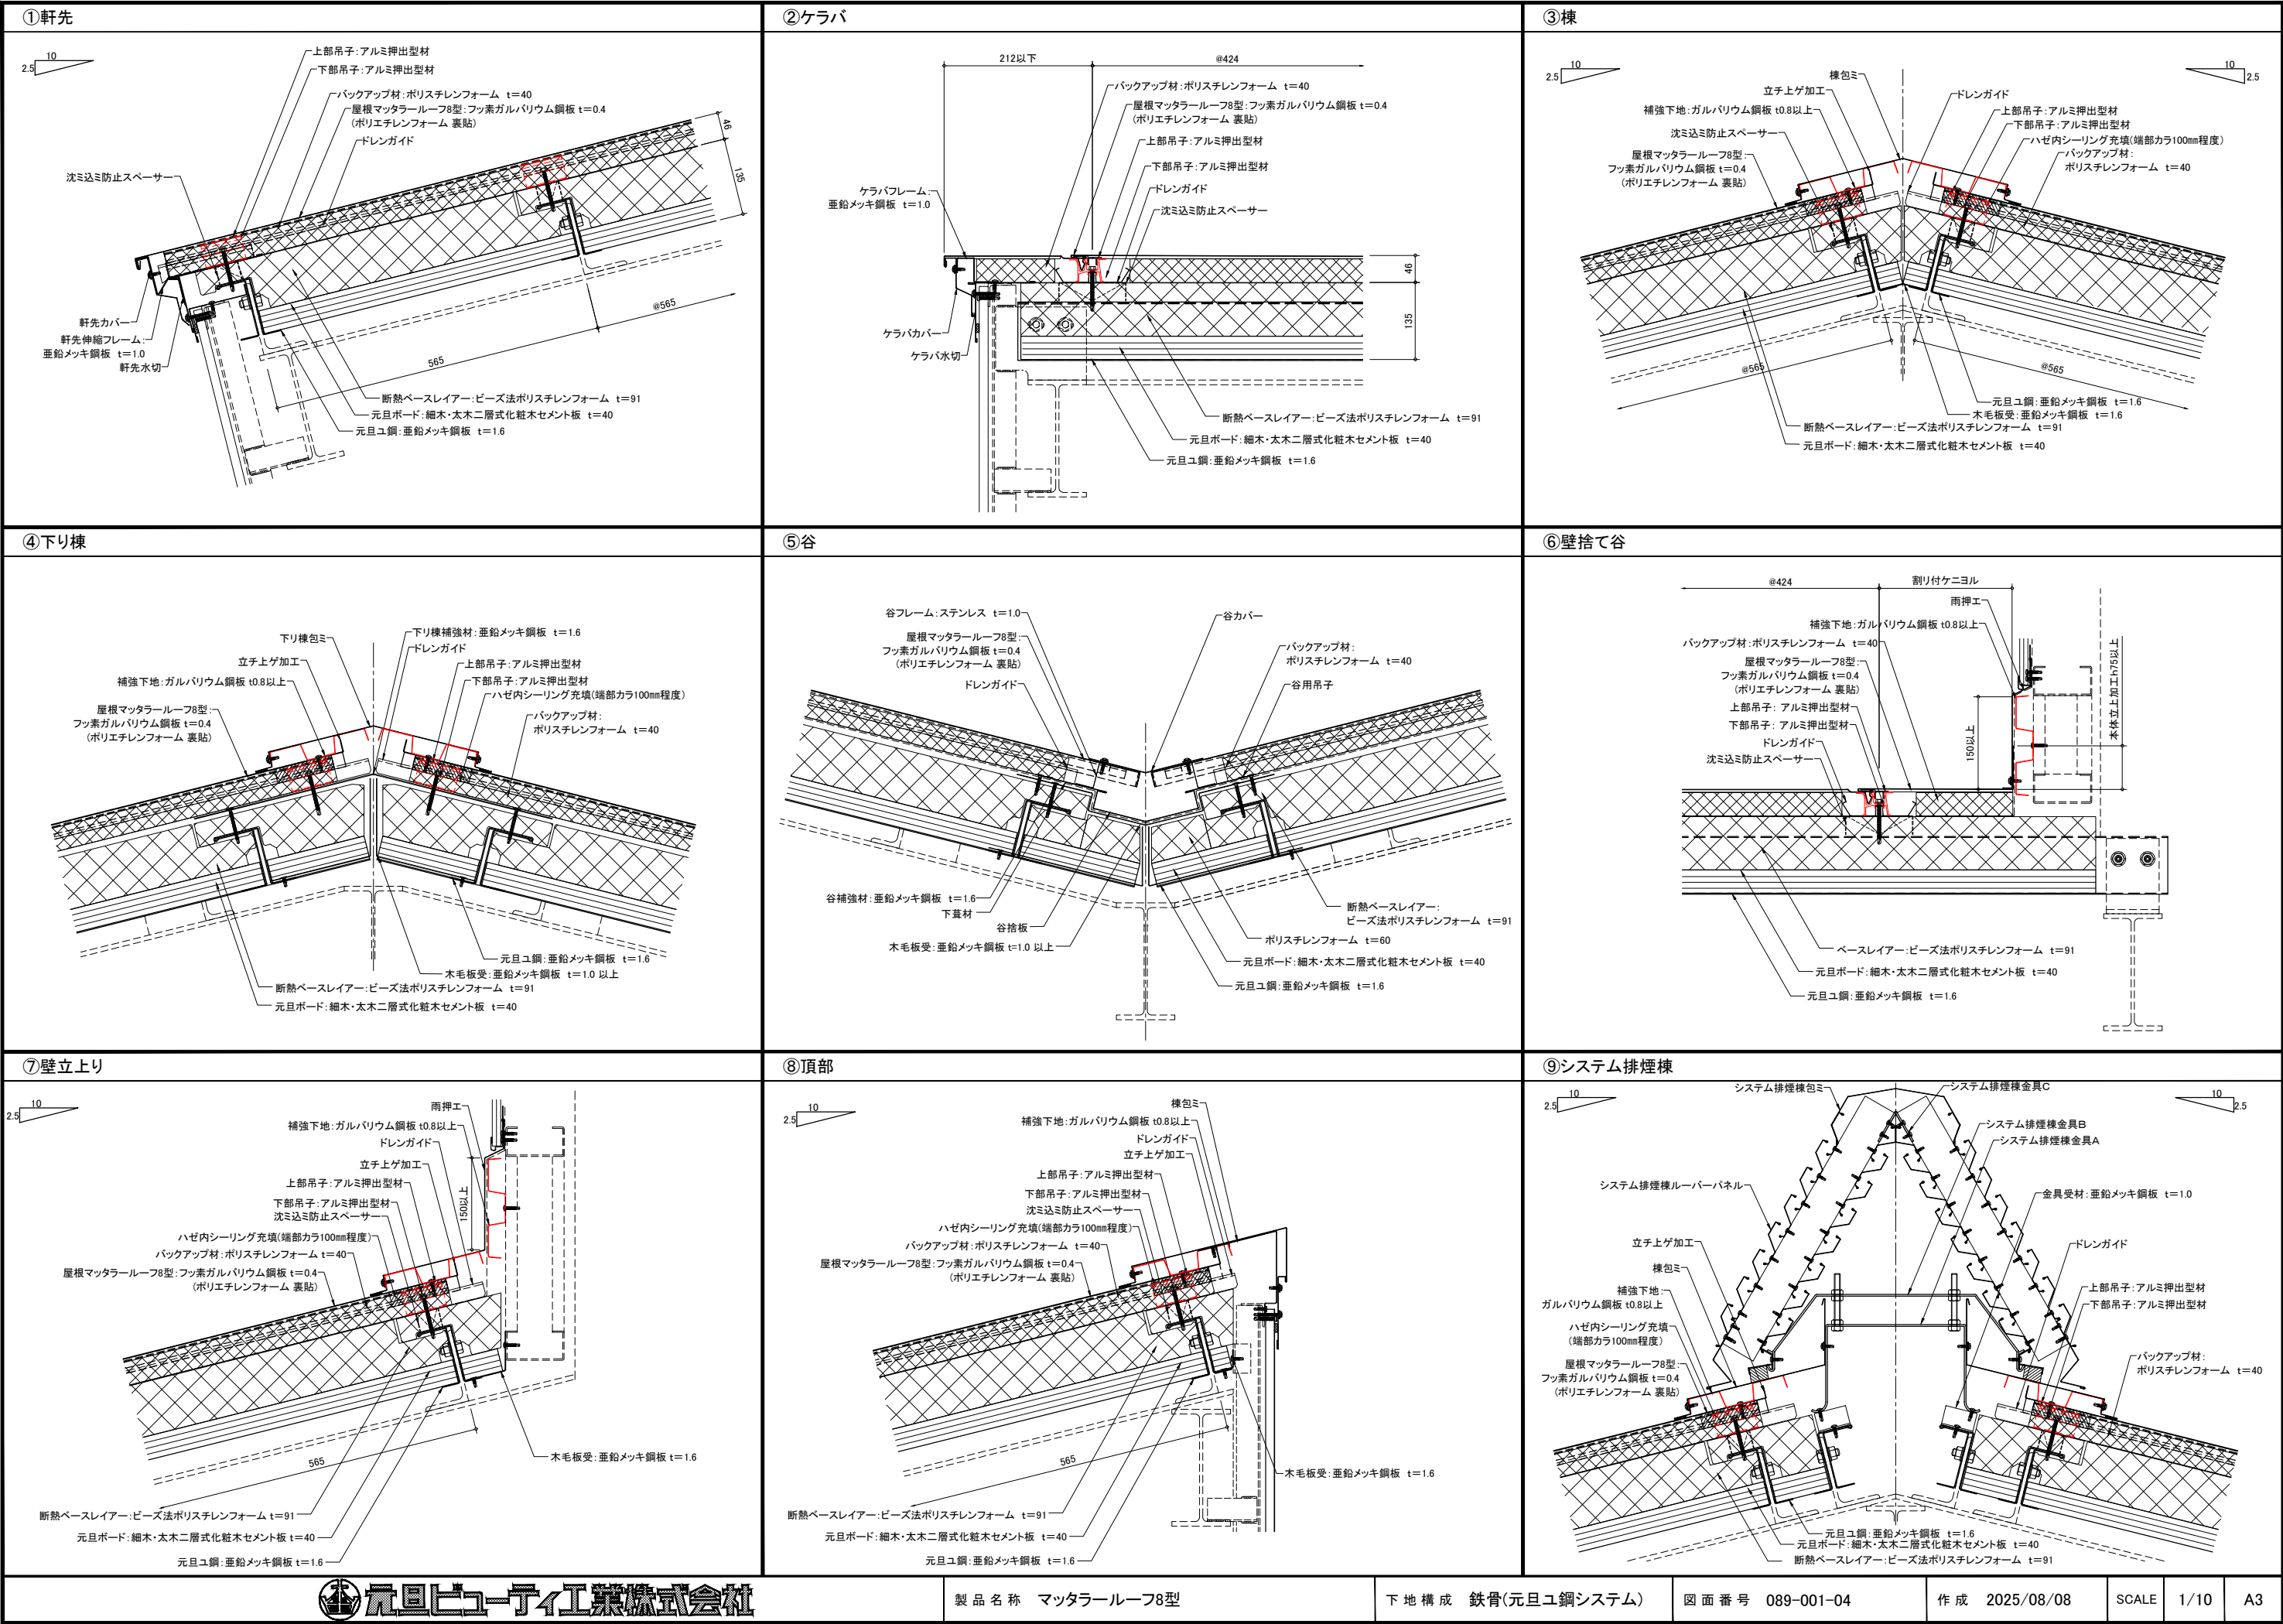

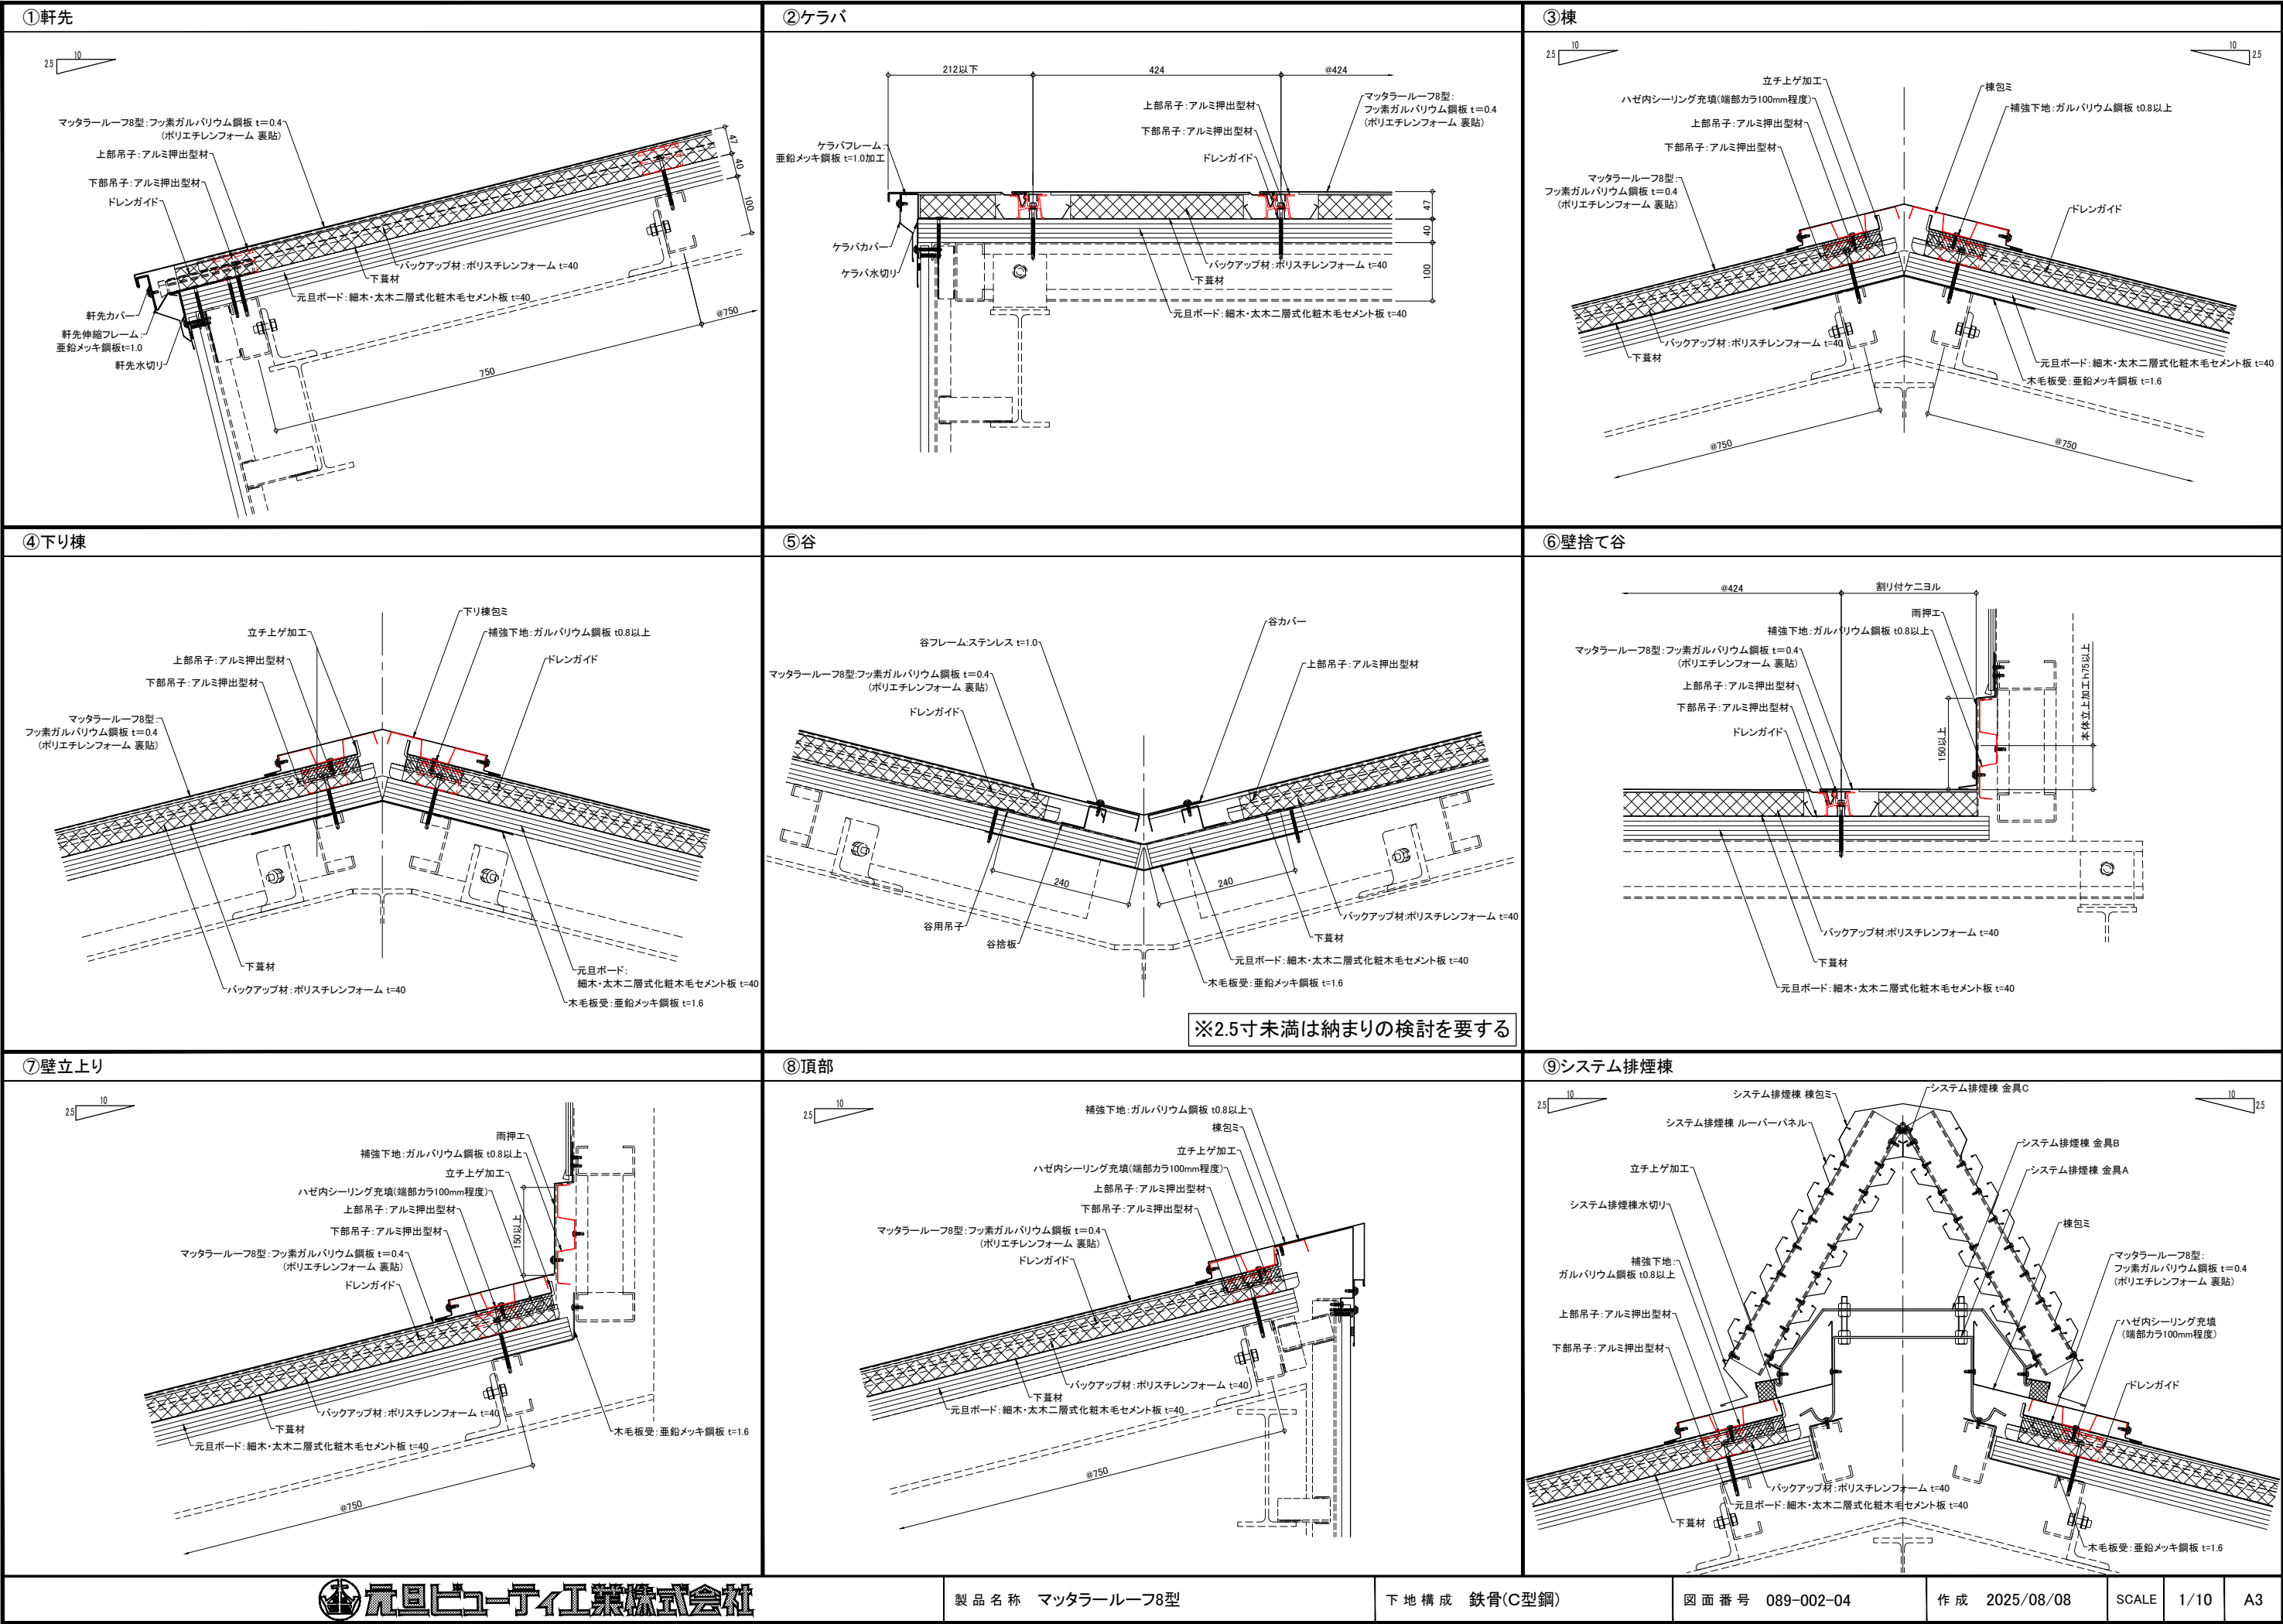

①軒先	②ケラバ	③棟						
④下り棟	⑤谷 ※2.5寸未満は納まりの検討を要する	⑥壁捨て谷						
⑦壁立上り	⑧頂部	⑨システム排煙棟						
元旦ビュティ工業株式会社			製品名称 マッタラールーフ8型	下地構成 RC造	図面番号 089-003-04	作成 2025/08/08	SCALE 1/10	A3