




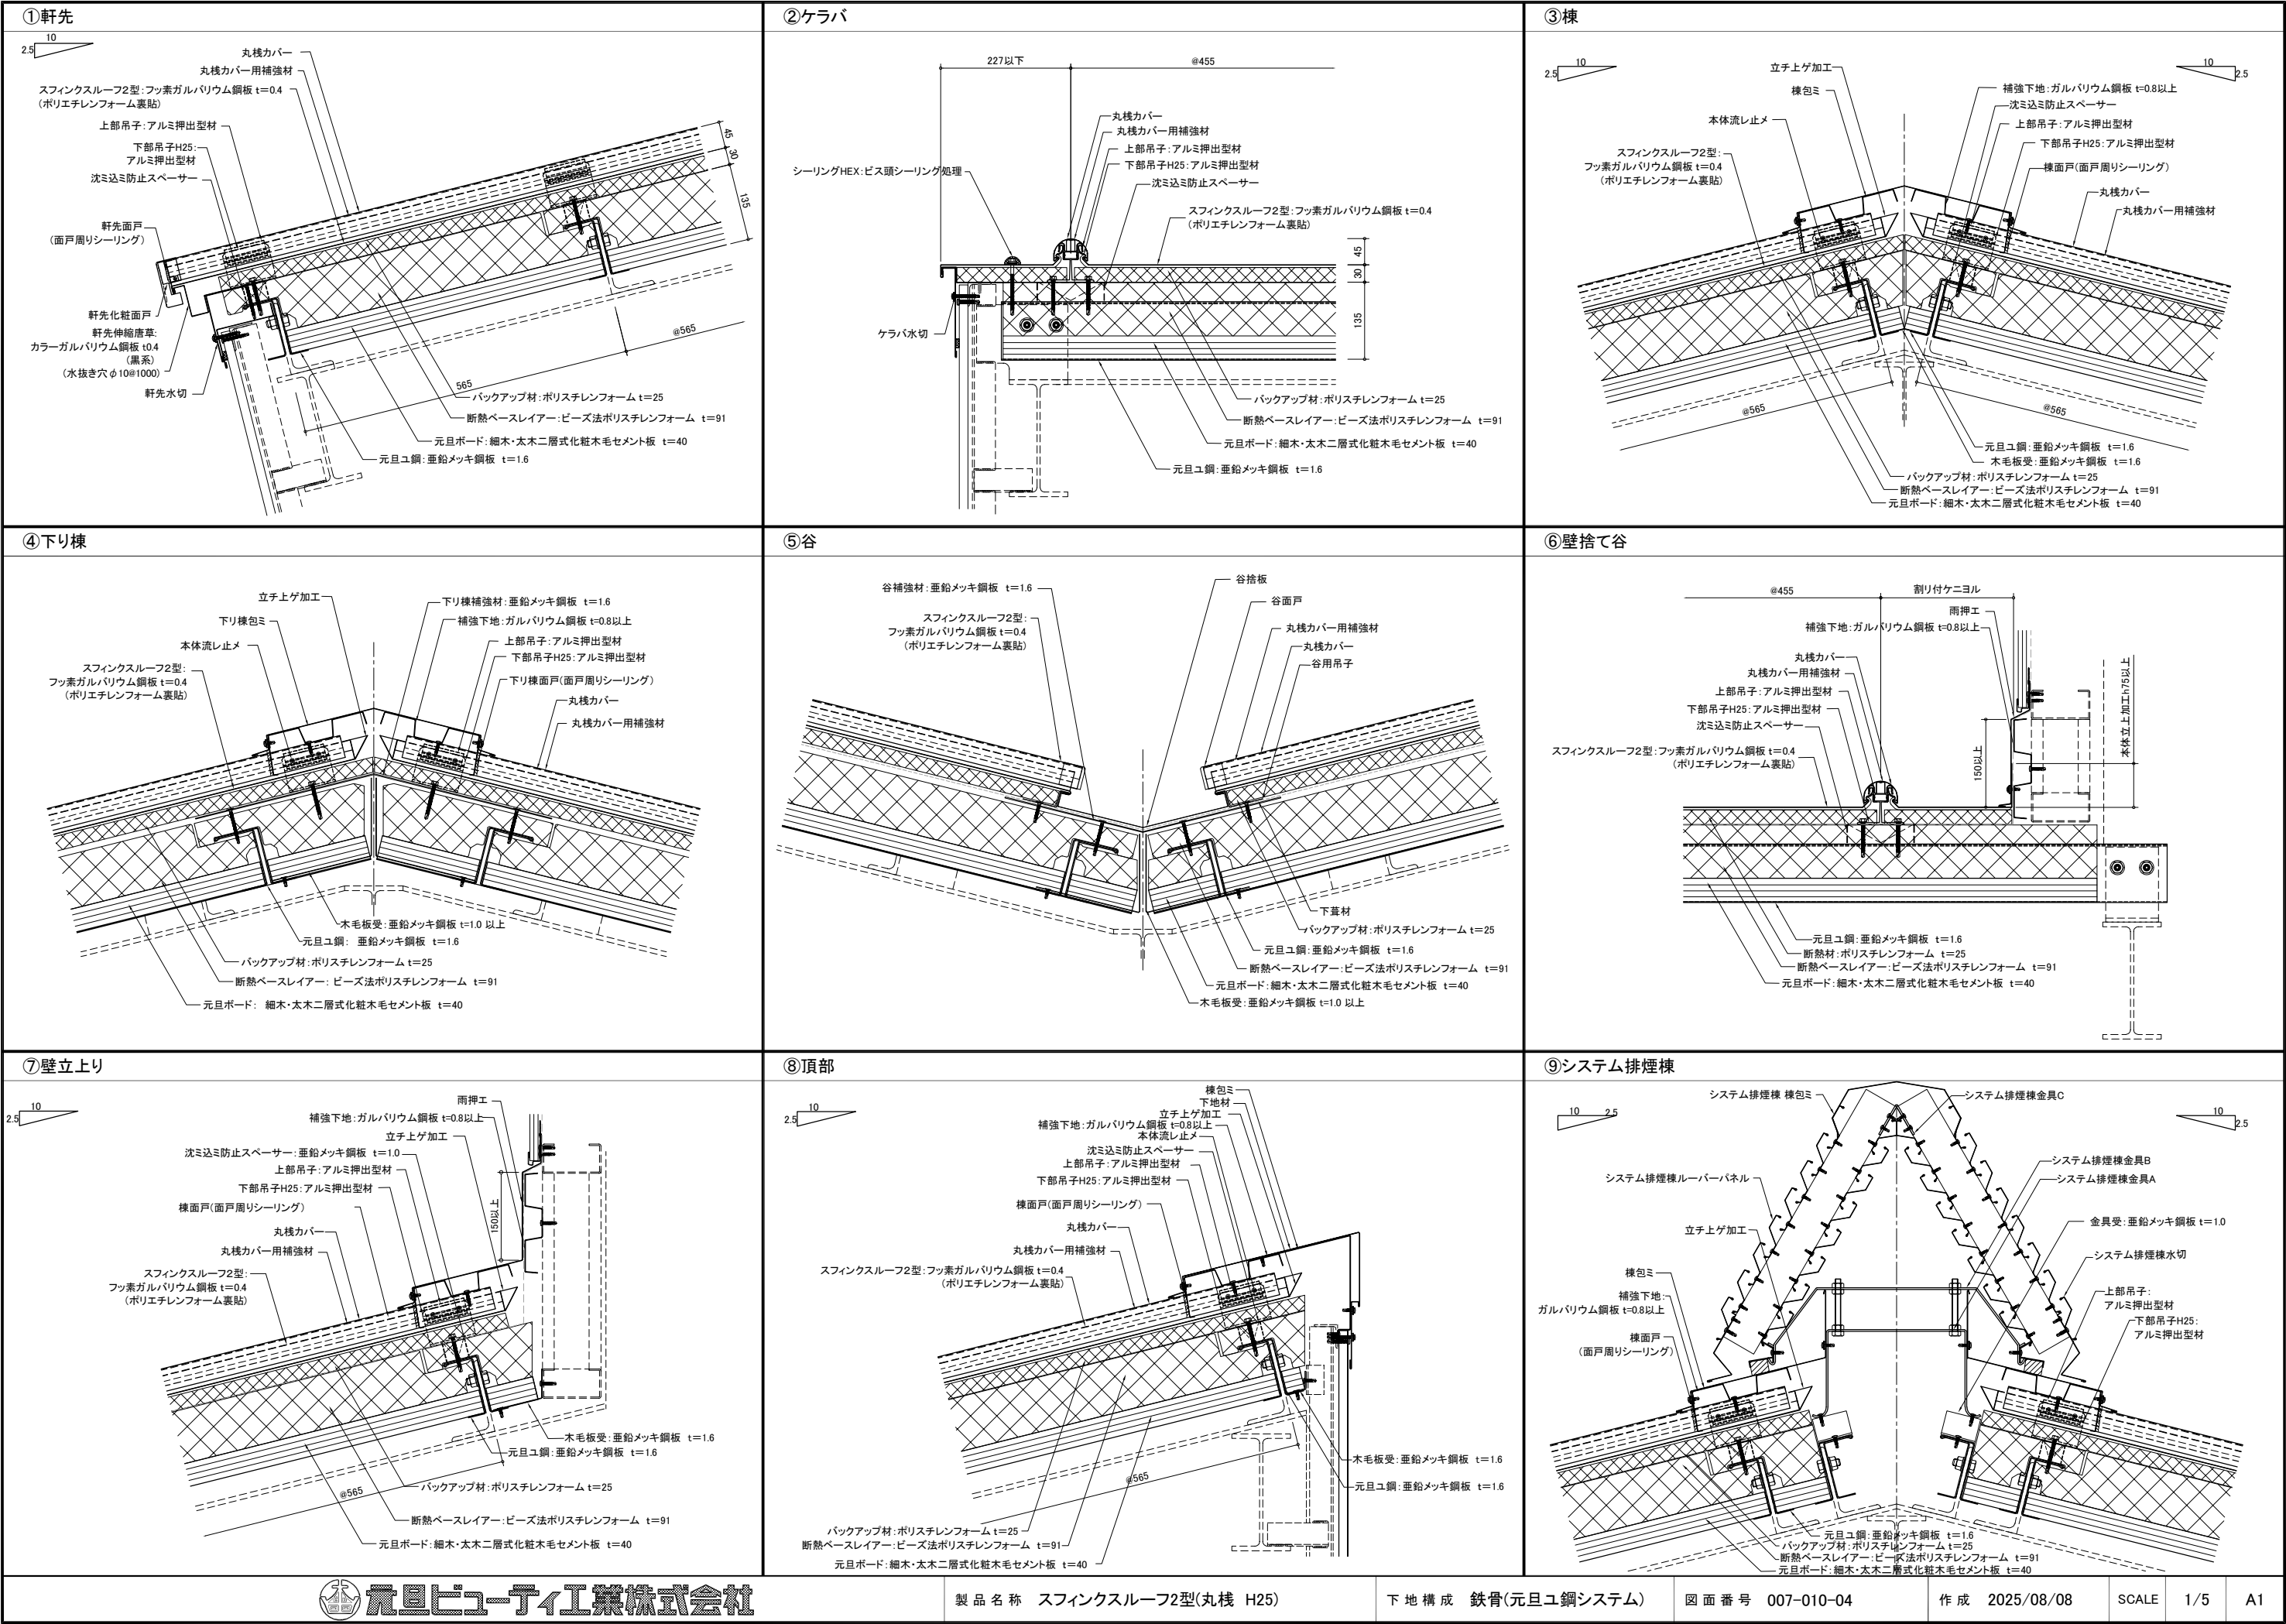


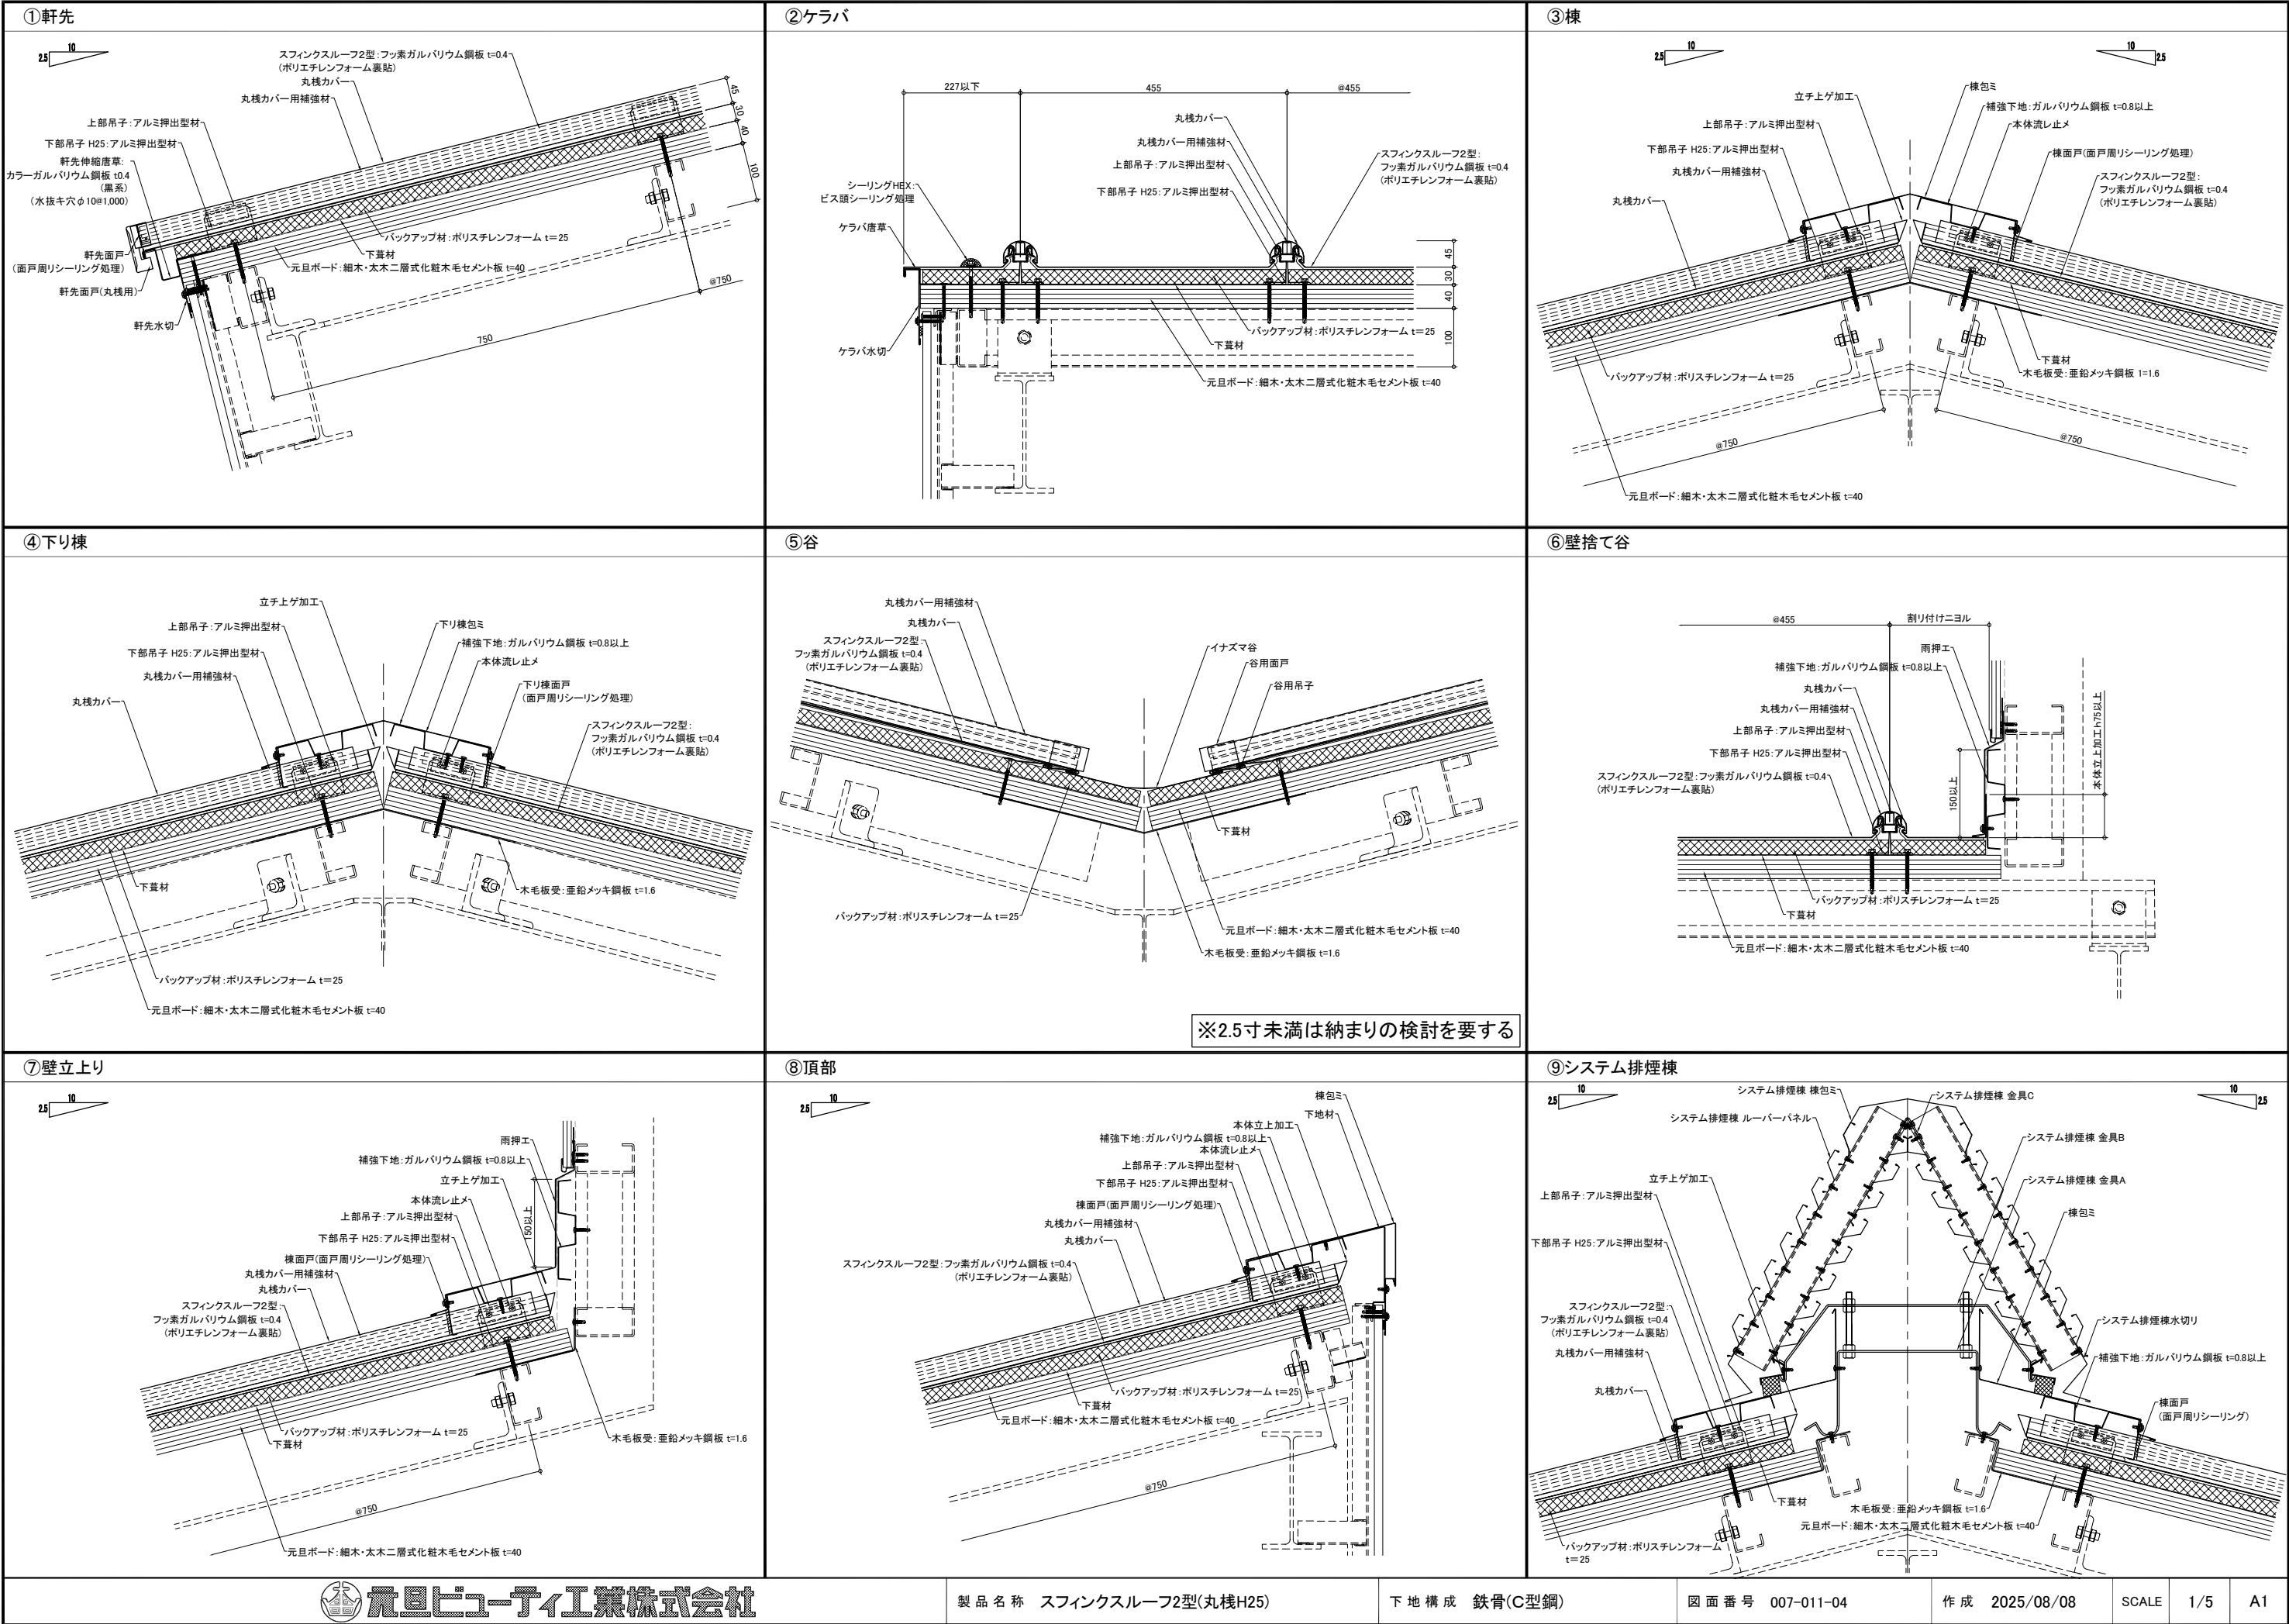


①軒先

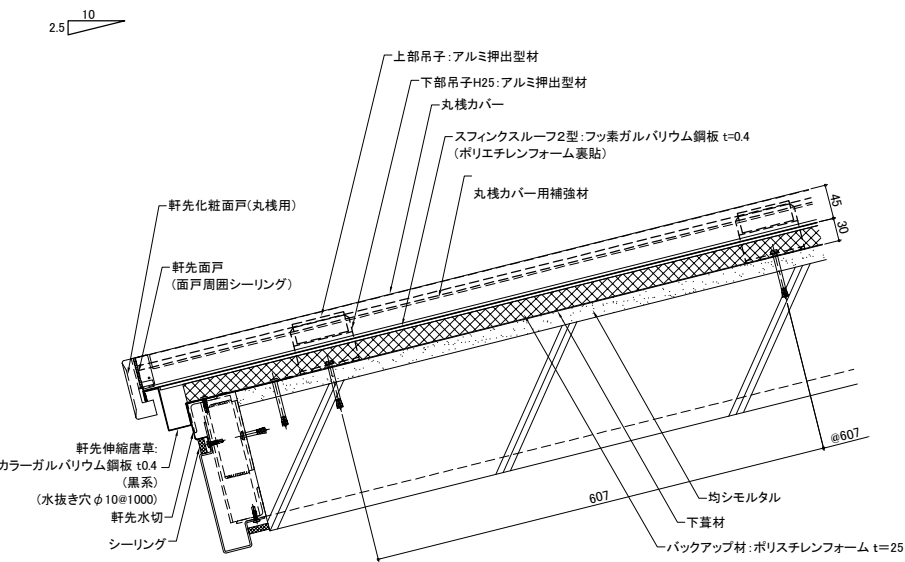


②ケラバ

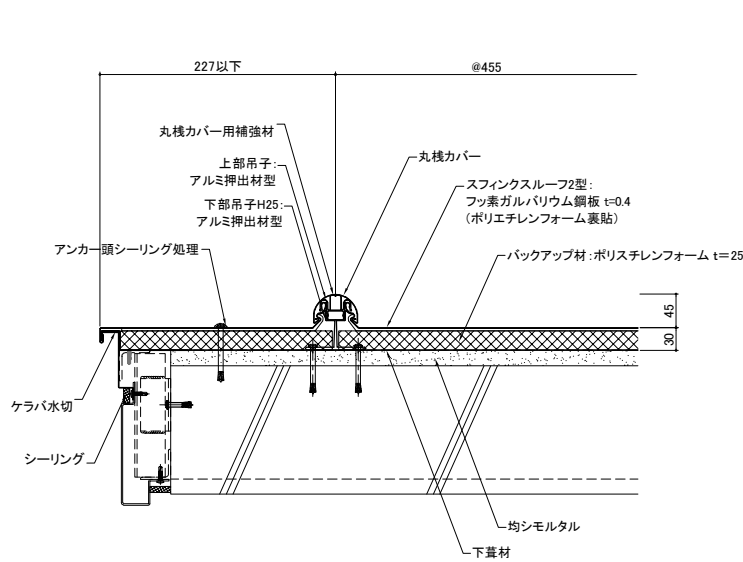


③棟

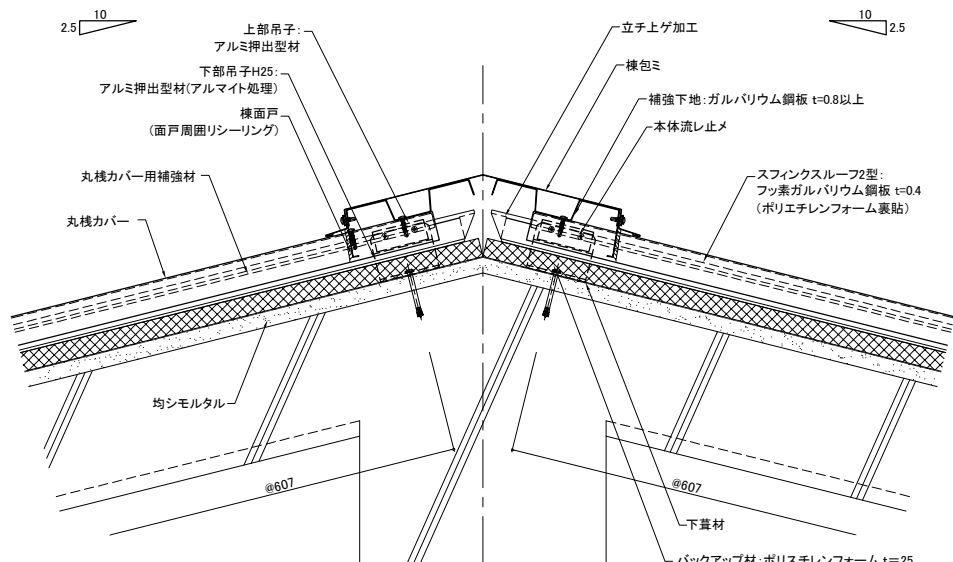

④下り棟

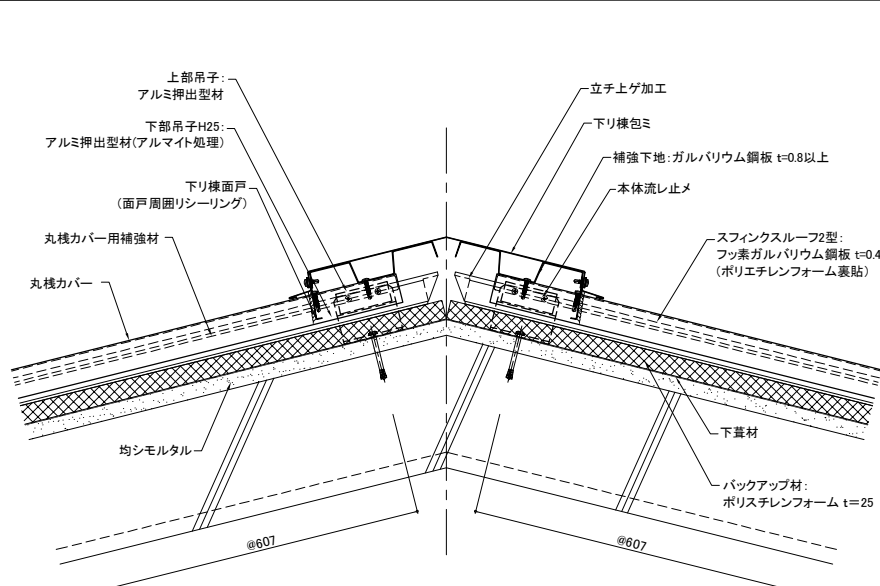


⑤谷

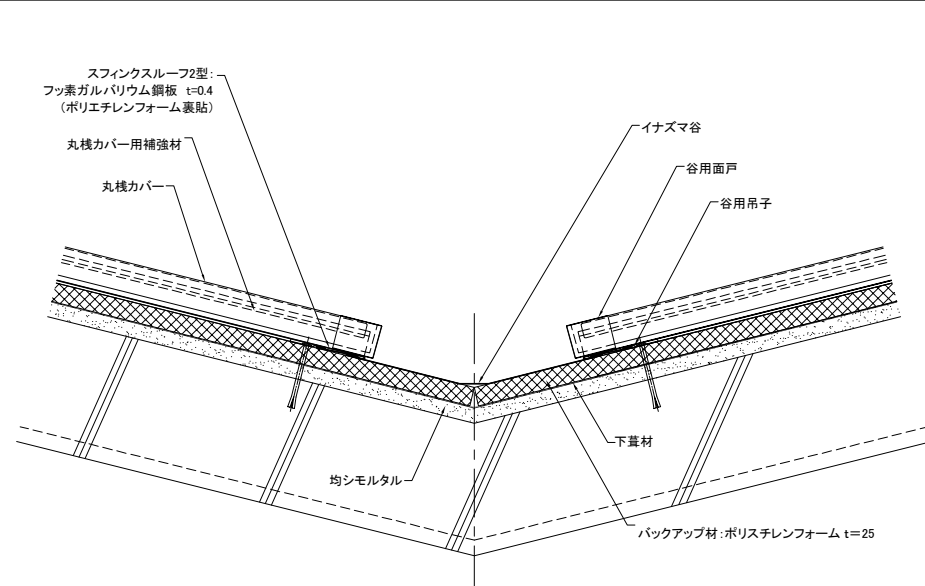


※2.5寸未満は納まりの検討を要する


⑥壁捨て谷

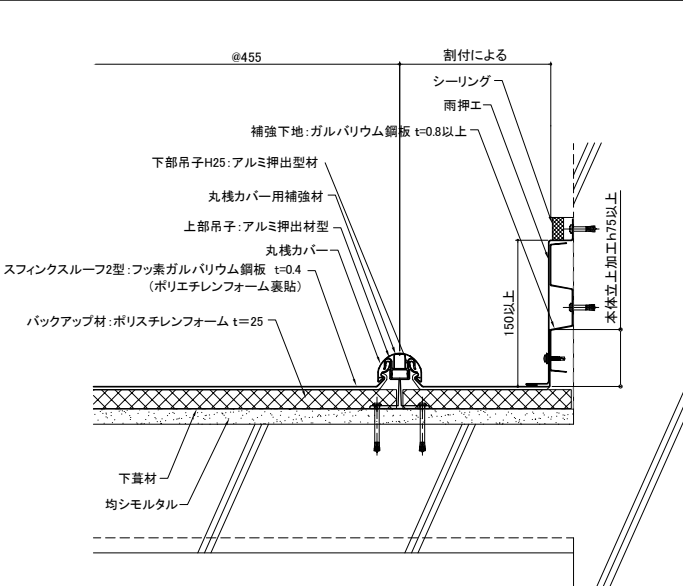

⑦壁立上り

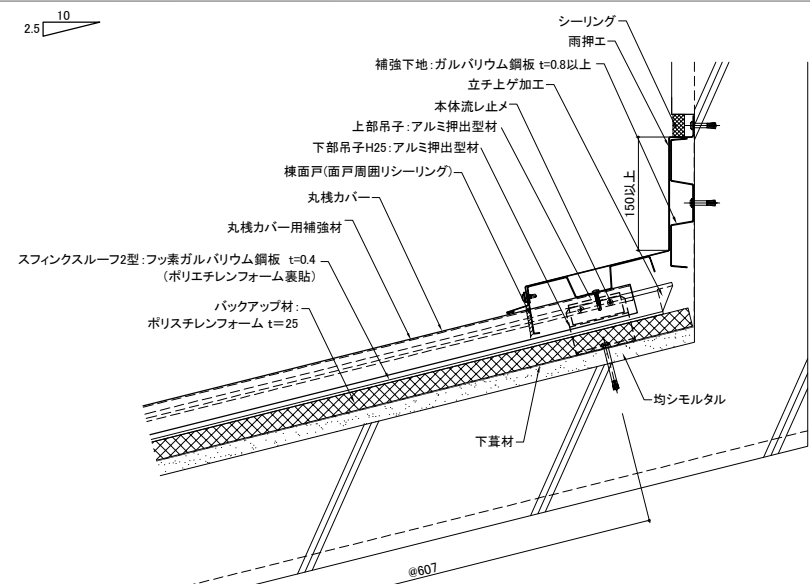

⑧頂部

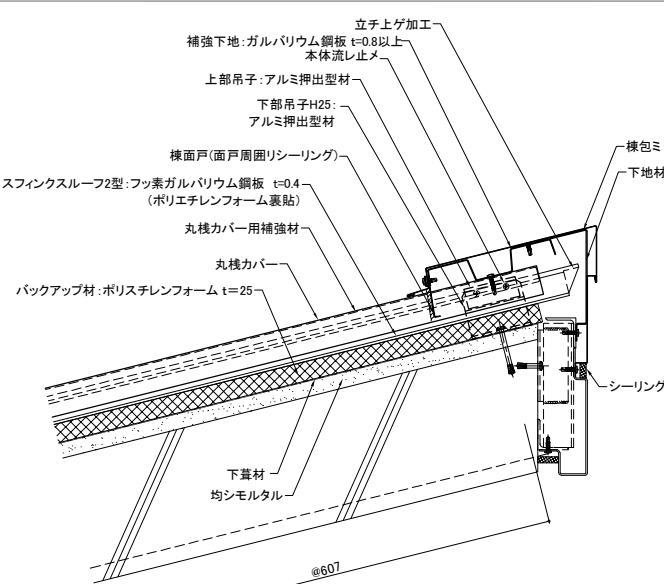

⑨システム排煙棟

