


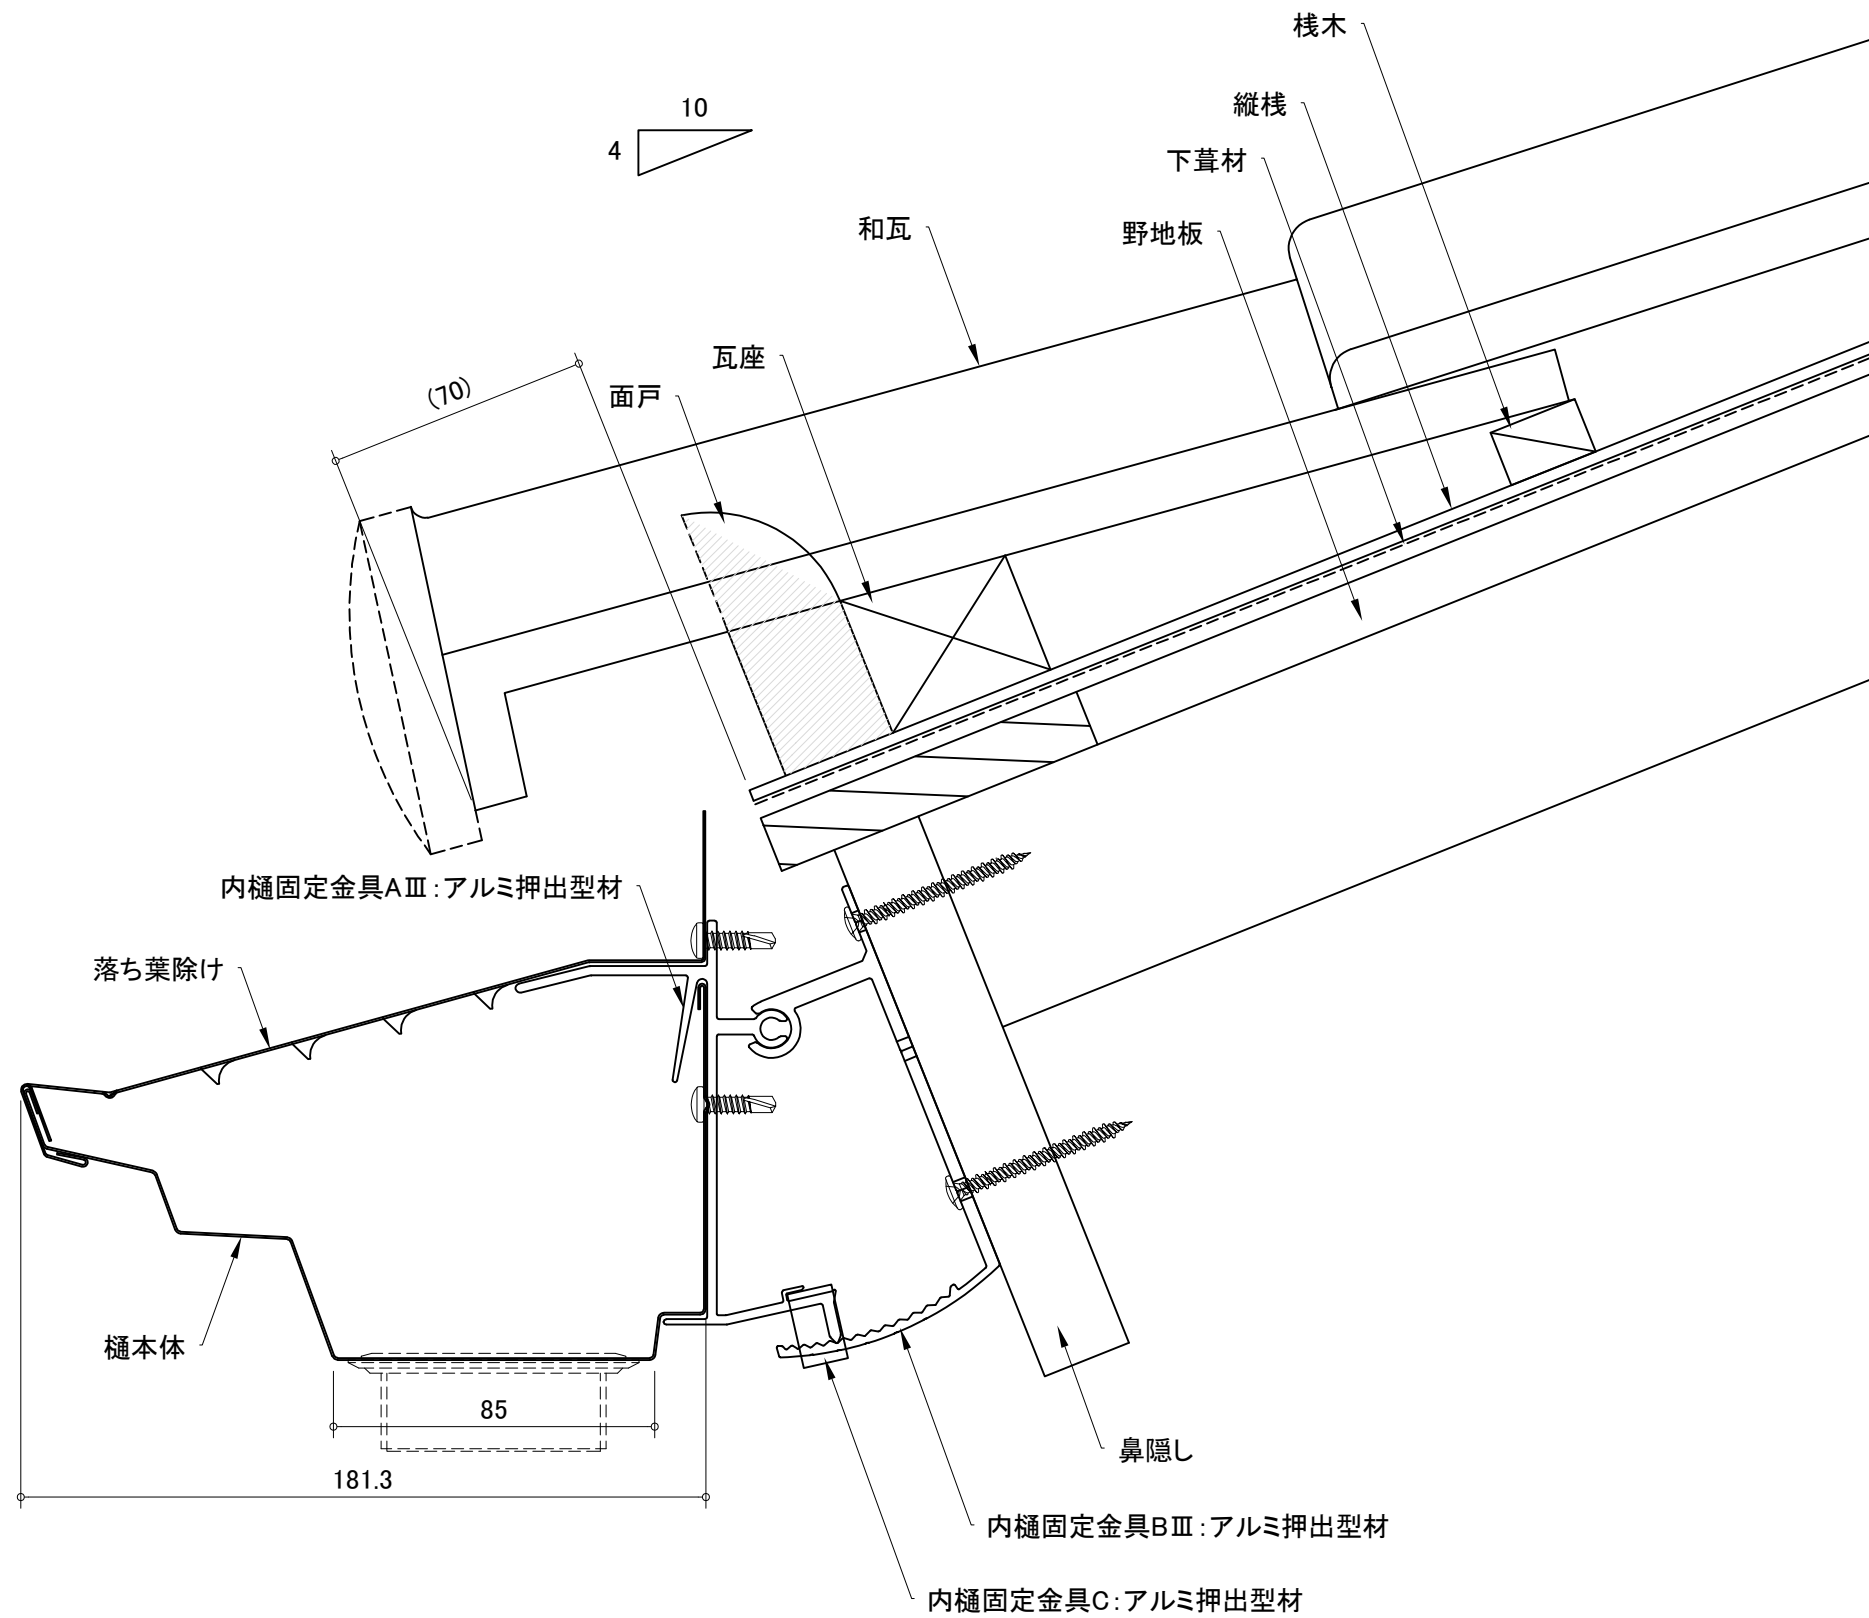

記 事	・本図は参考図です。仕様等を決定するものではありません。	訂正	日付	内容	承認	担当	工事名称	図面番号	236-59		
	・	訂正	⑤	・			製品名称 元旦内樋	商品コード			
	・		④	・			図面名称 軒先納め参考図(和瓦・樋本体ⅢS・元旦内樋固定金具)	SCALE	1/2	A3	
	・		③	・			 元田工業株式会社	承認	検図	製図	
	・		②	・						2020/02/28	
	・		①	2025/06/30 図枠修正、固定金具変更	川島	稲葉				桑原	