軒先部断面詳細図

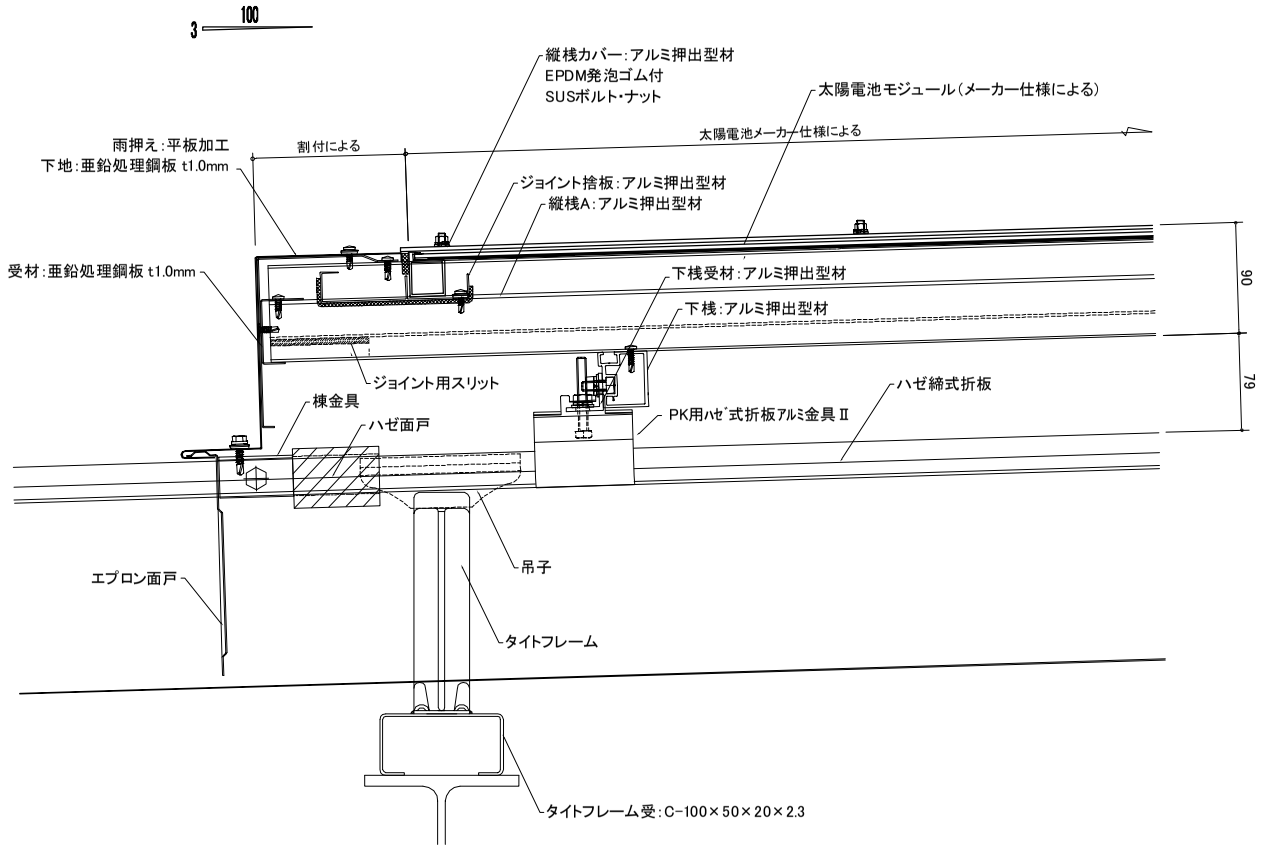

中間部断面詳細図

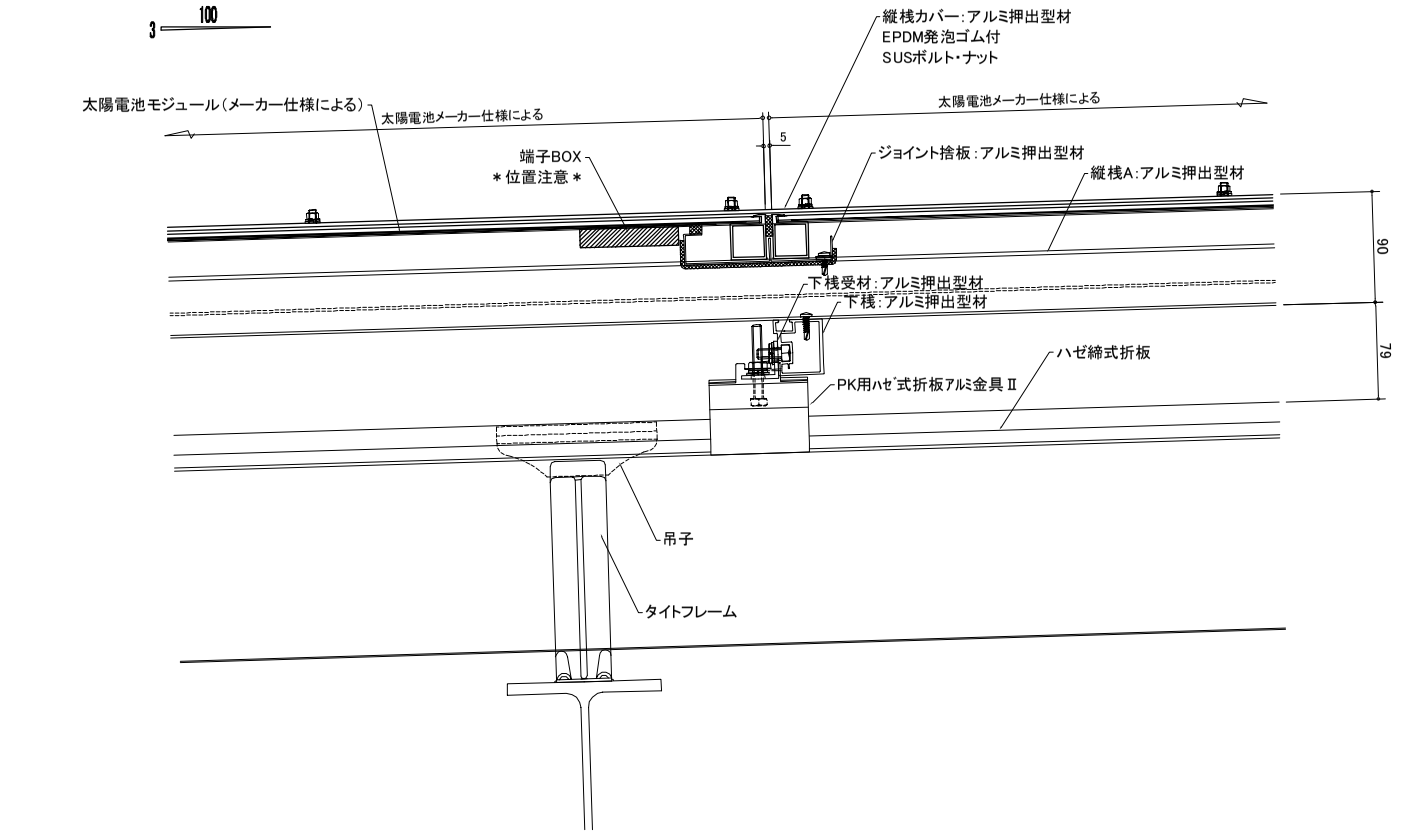

ケラバ部断面詳細図

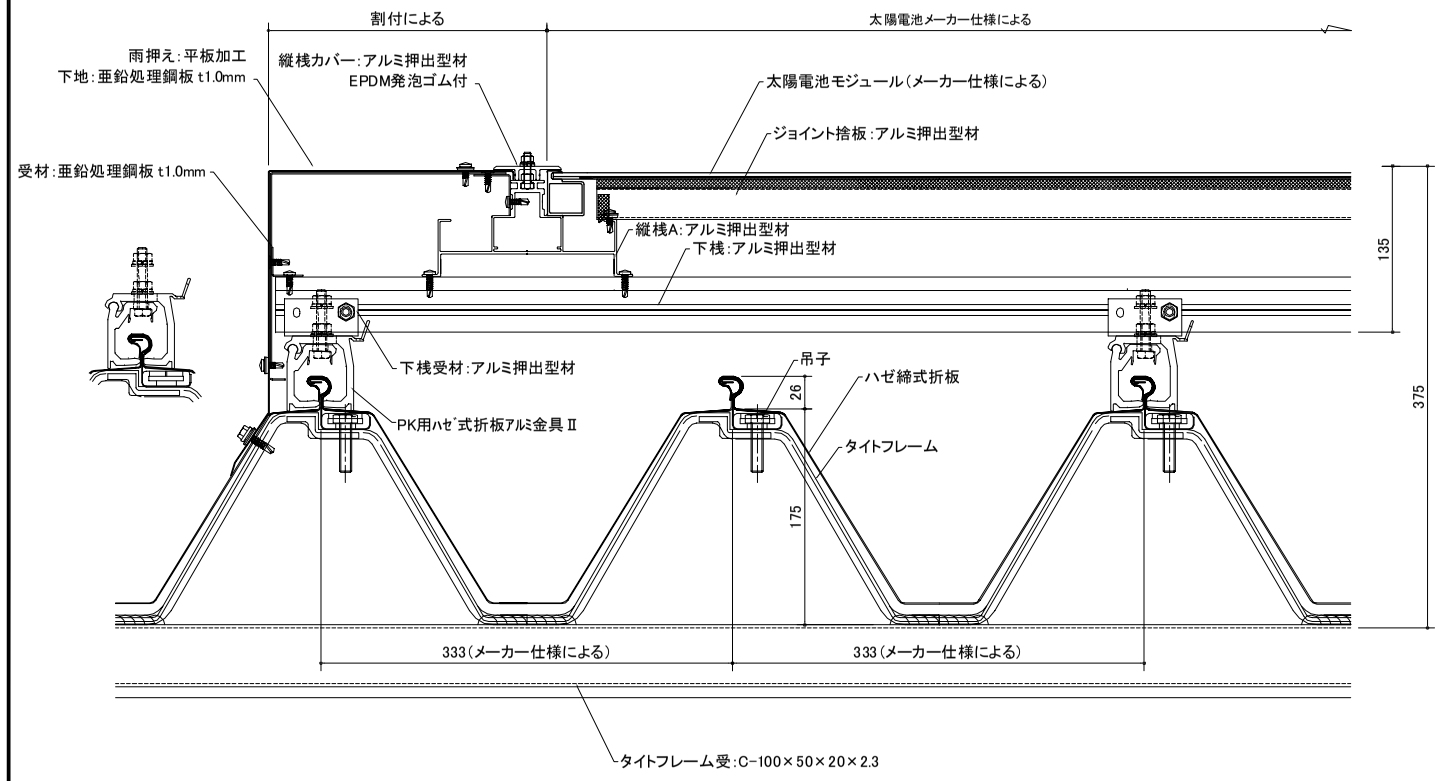

頂部 断面詳細図

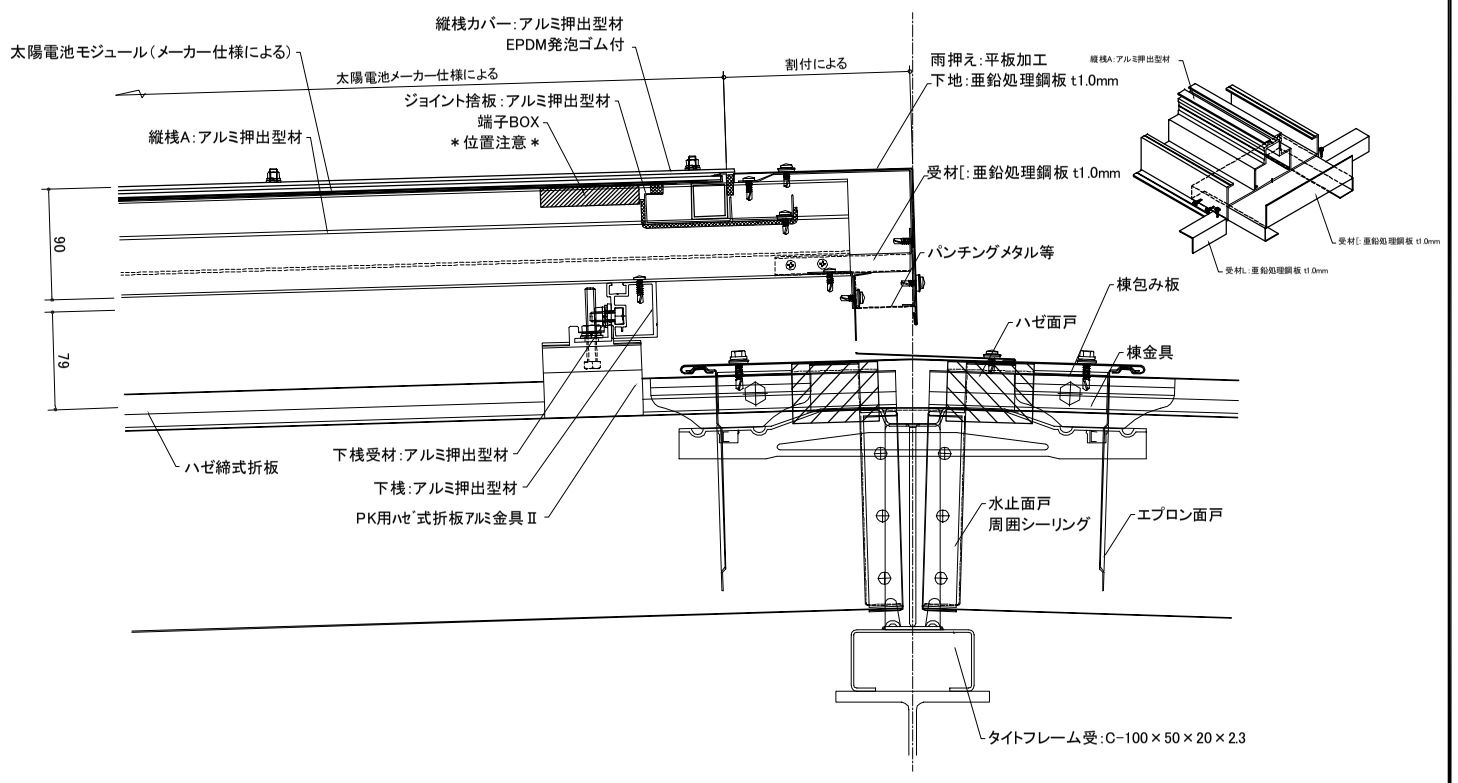

REV.NO. 訂 正

工事名称	元旦ソーラーシステム屋根	図面番号	P22
製品名称	ハゼ締式折板屋根	製品ｺｰﾄﾞ	
図面名称	サンパステムH参考図	SCALE	1/3 A1

承認	検図	製図
	2015/02/02 山田	2015/02/02 トウン

元旦ビューティ工業株式会社